

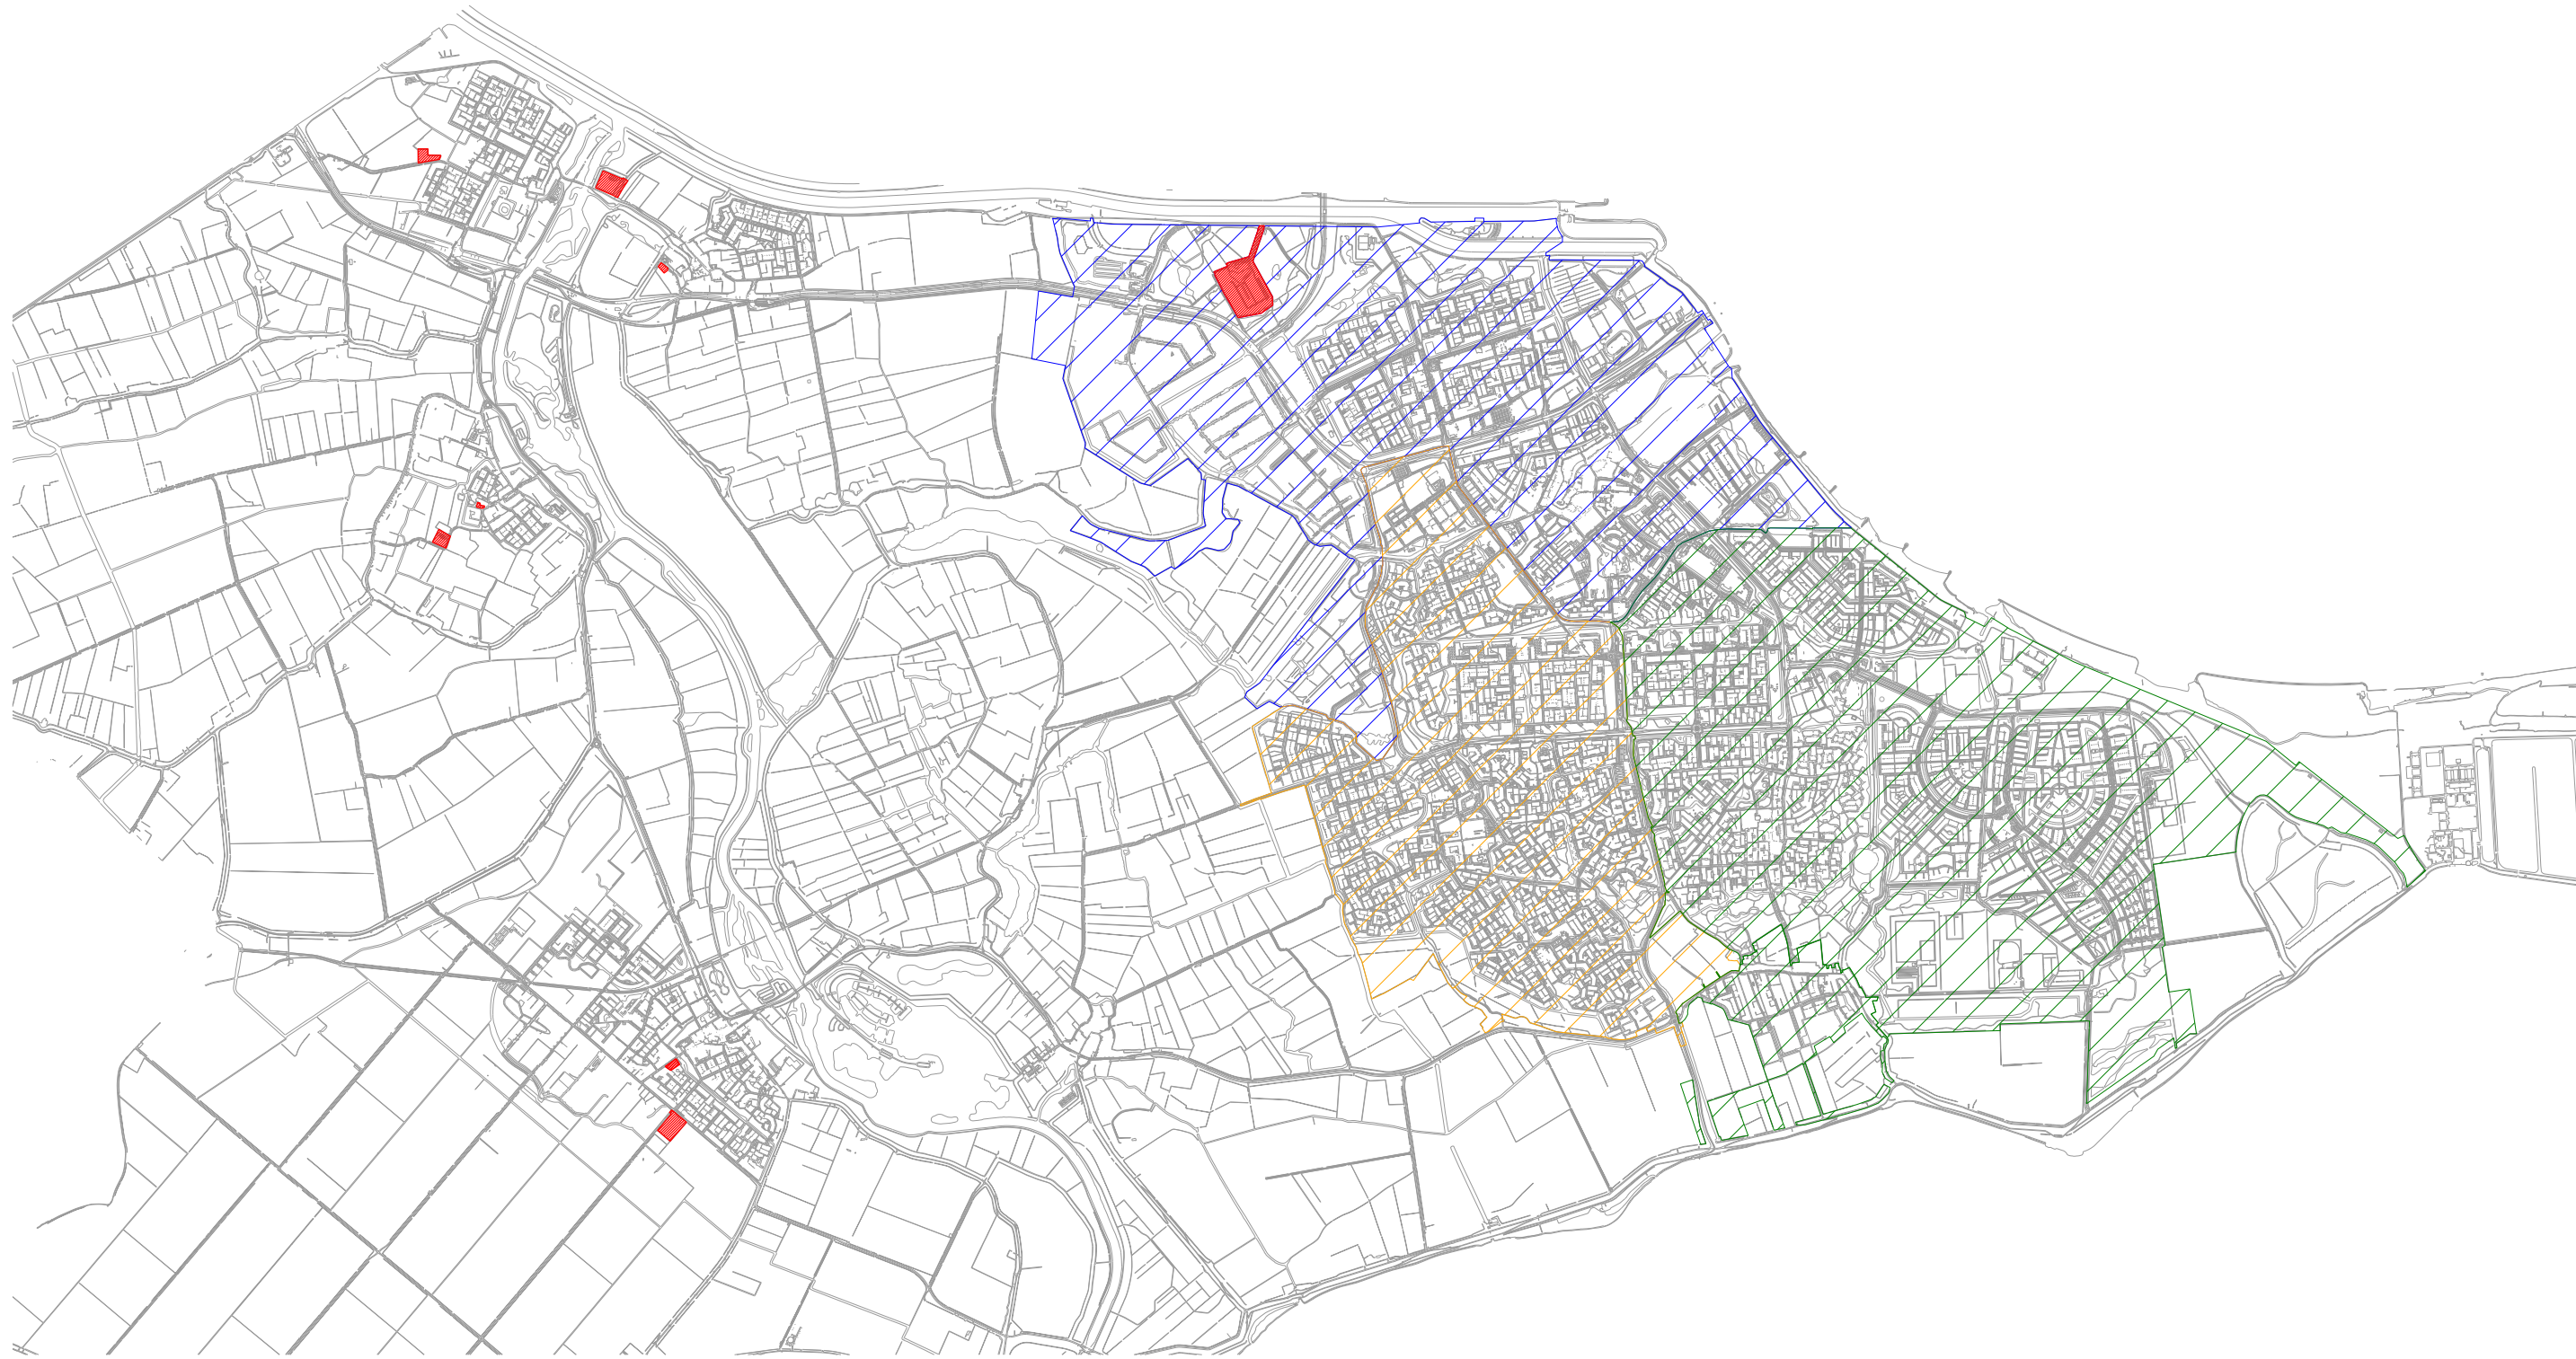



Perceel Noord

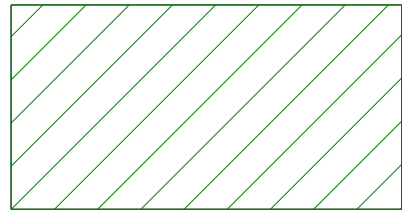

Perceel Oost en
Hekelingen

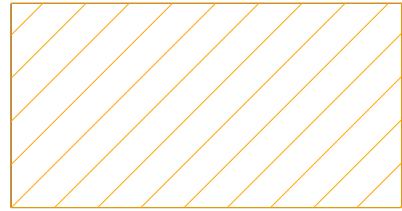

Perceel West

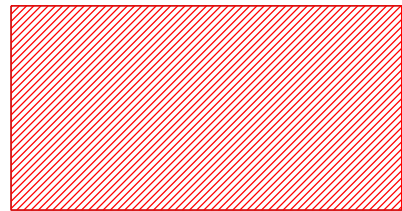

Perceel Begraafplaatsen

FILENAME: 413_006_PLT_Bestekken.dgn
REF FILES: BGT lijnkaart



Helsinki 6B
Woerden
tel 0172 21 34 60
email info@dggroep.nl
internet www.dggroep.nl

OPDRACHTGEVER:
Gemeente Nissewaard

WERK:
Onderhoud en renovatie openbaar groen 2022

ONDERWERP:
Bestek C ZINK 21-11-055

WERKNUMMER: 413_006
SCHAAL: 1:50000
FORMAAT: A3

TEKENINGNUMMER:
C ZINK 21-11-055
Overzichtstekening alle percelen

Get.:	Datum:	Omschrijving:	Contr.:	Get.:	Datum:	Omschrijving:	Contr.:
A	WB	14-12-2021	concept	JS	F	-	-
B	-	-	-	-	G	-	-
C	-	-	-	-	H	-	-
D	-	-	-	-	I	-	-
E	-	-	-	-	J	-	-