


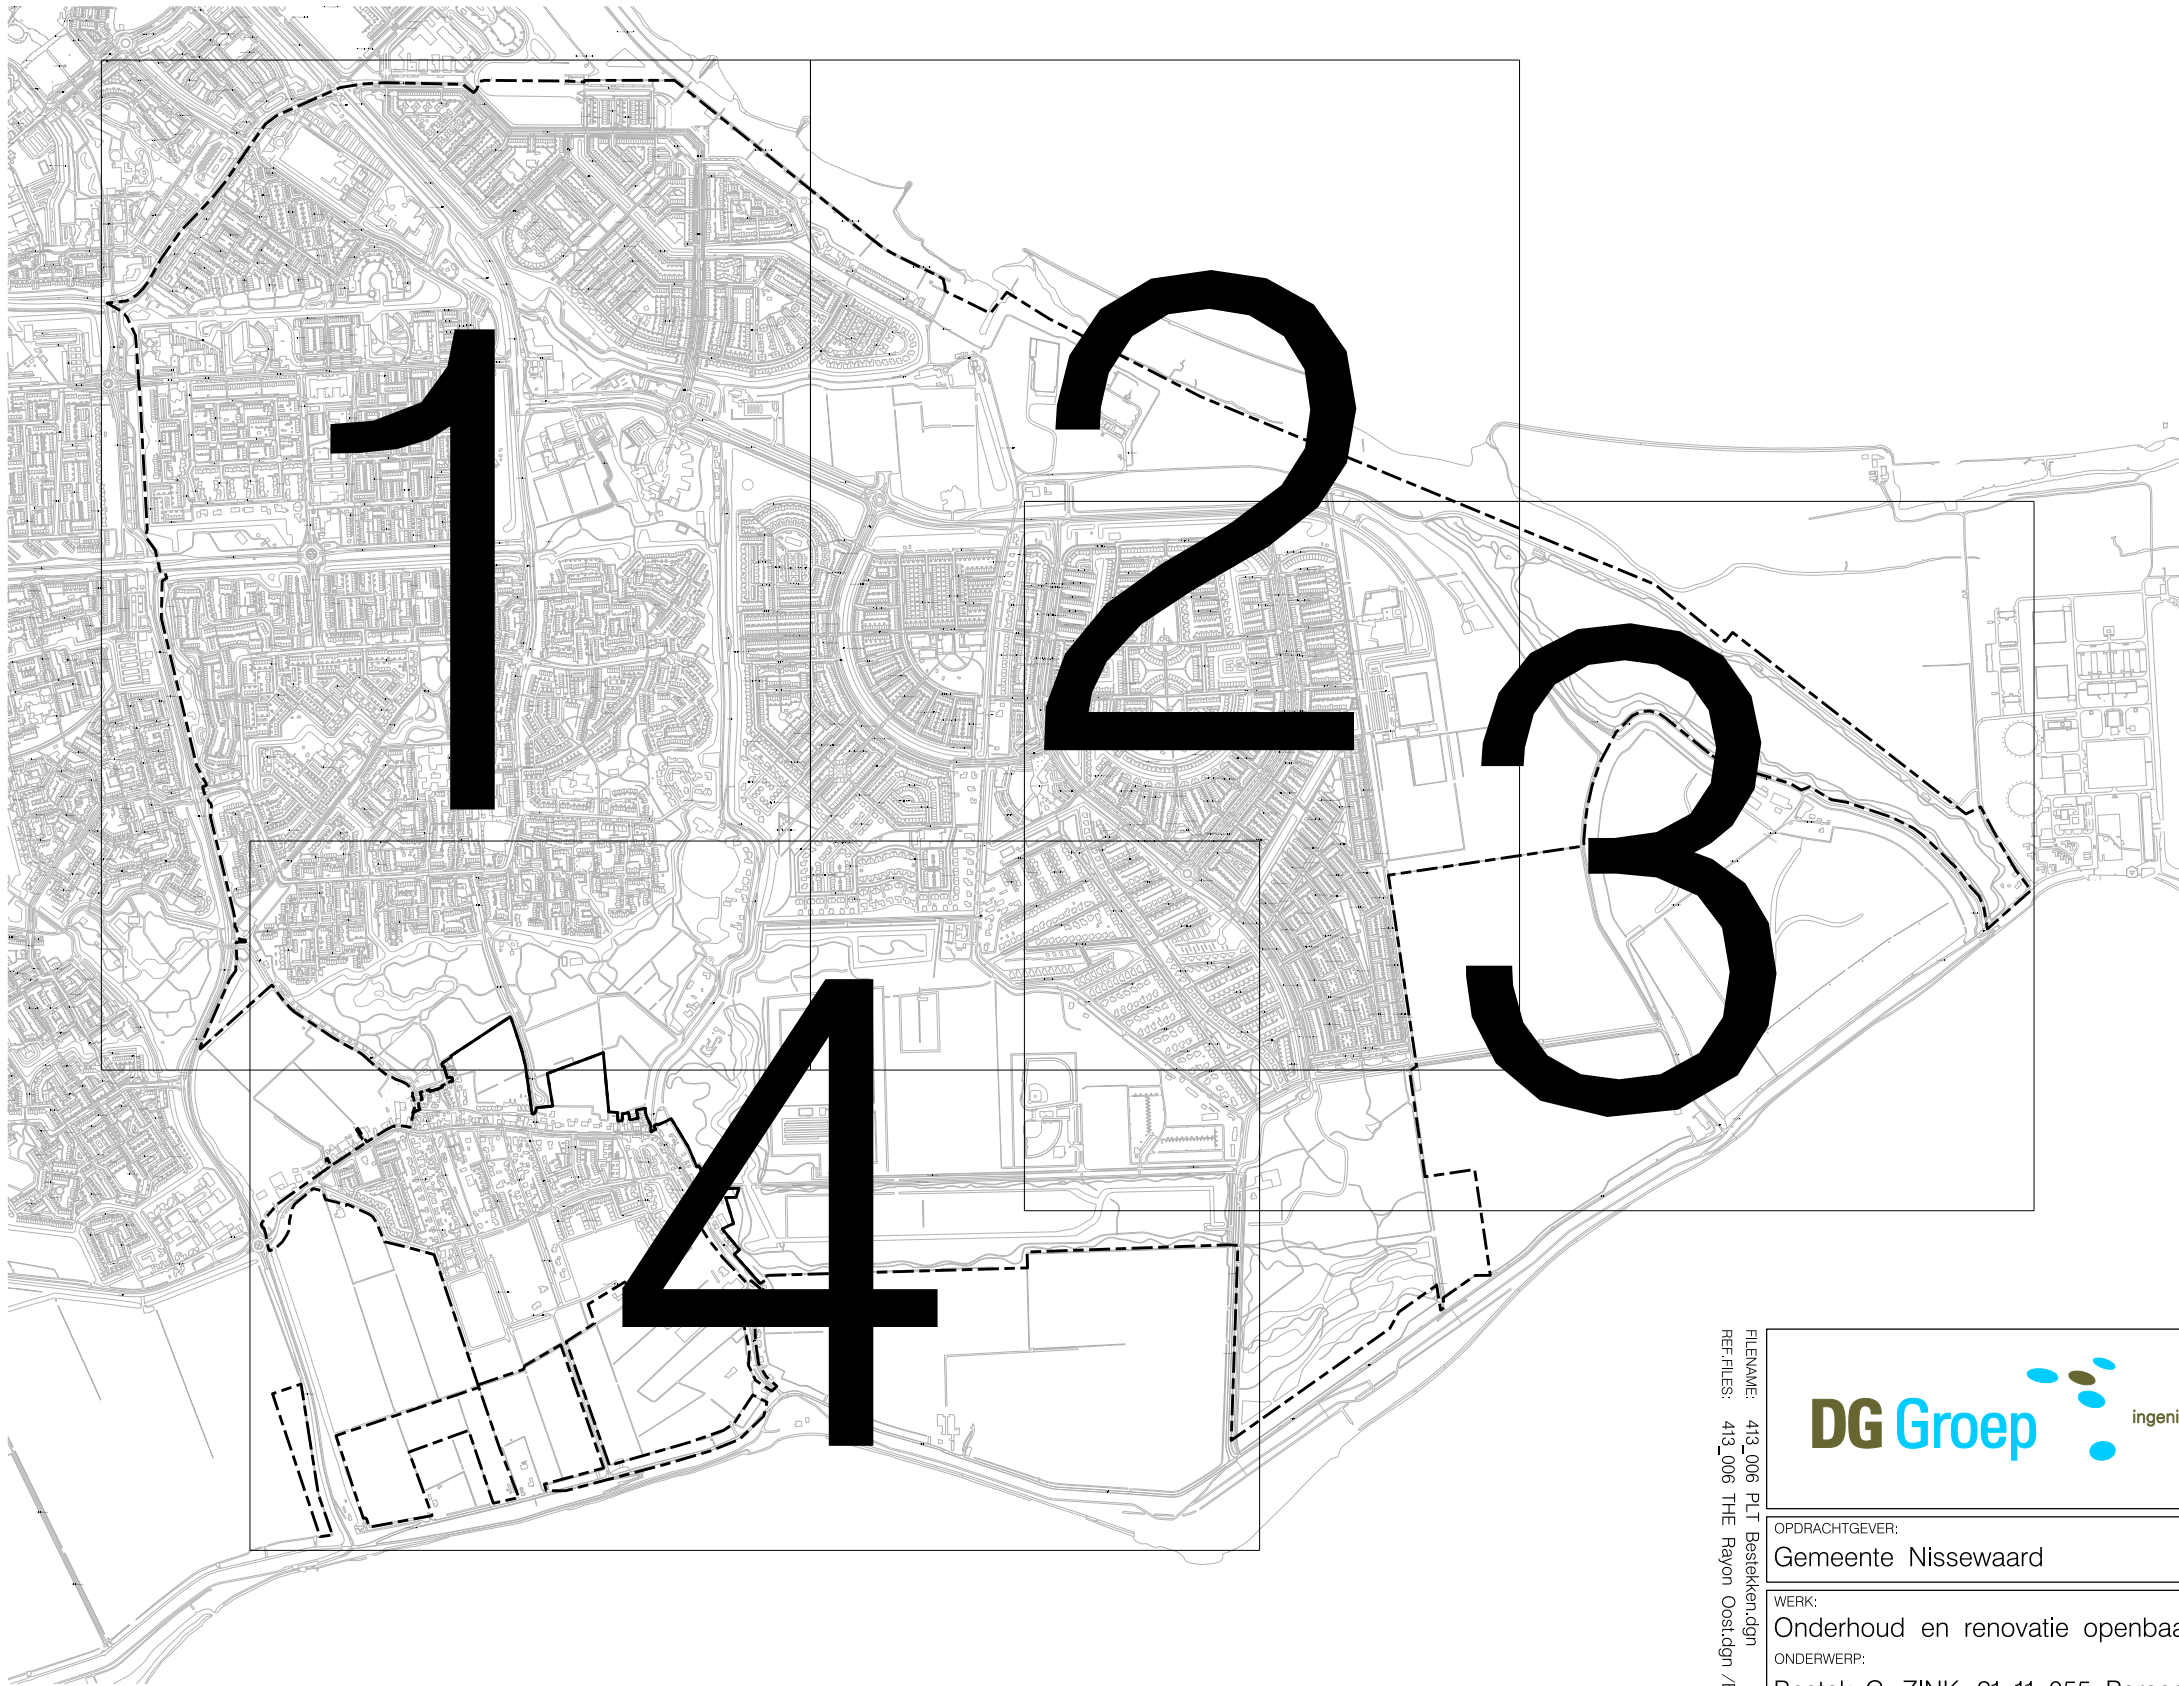

FILENAME: 413_006 PLT Bestekken.dgn
REF FILES: 413_006 THE Rayon Oost.dgn / BGT IJnenkaart



Helsinki 6B
Woerden
tel 0172 21 34 60
email info@dggroep.nl
internet www.dggroep.nl

OPDRACHTGEVER:

Gemeente Nissewaard

WERK:

Onderhoud en renovatie openbaar groen 2022

ONDERWERP:

Bestek C ZINK 21-11-055 Perceel Oost en Hekelingen

WERKNUMMER: 413_006

SCHAAL: 1:17500

FORMAAT: A3

TEKENINGNUMMER:

C ZINK 21-11-055 Perceel
Oost en Hekelingen Overzichtstekening

Get.:	Datum:	Omschrijving:	Contr.:	Get.:	Datum:	Omschrijving:	Contr.:
A	WB	14-12-2021	concept	JS	F	-	-
B	WB	21-1-2022	Definitief, aanpassingen i.v.m. Nota van inlichtingen	JN	G	-	-
C	-	-	-	-	H	-	-
D	-	-	-	-	I	-	-
E	-	-	-	-	J	-	-