


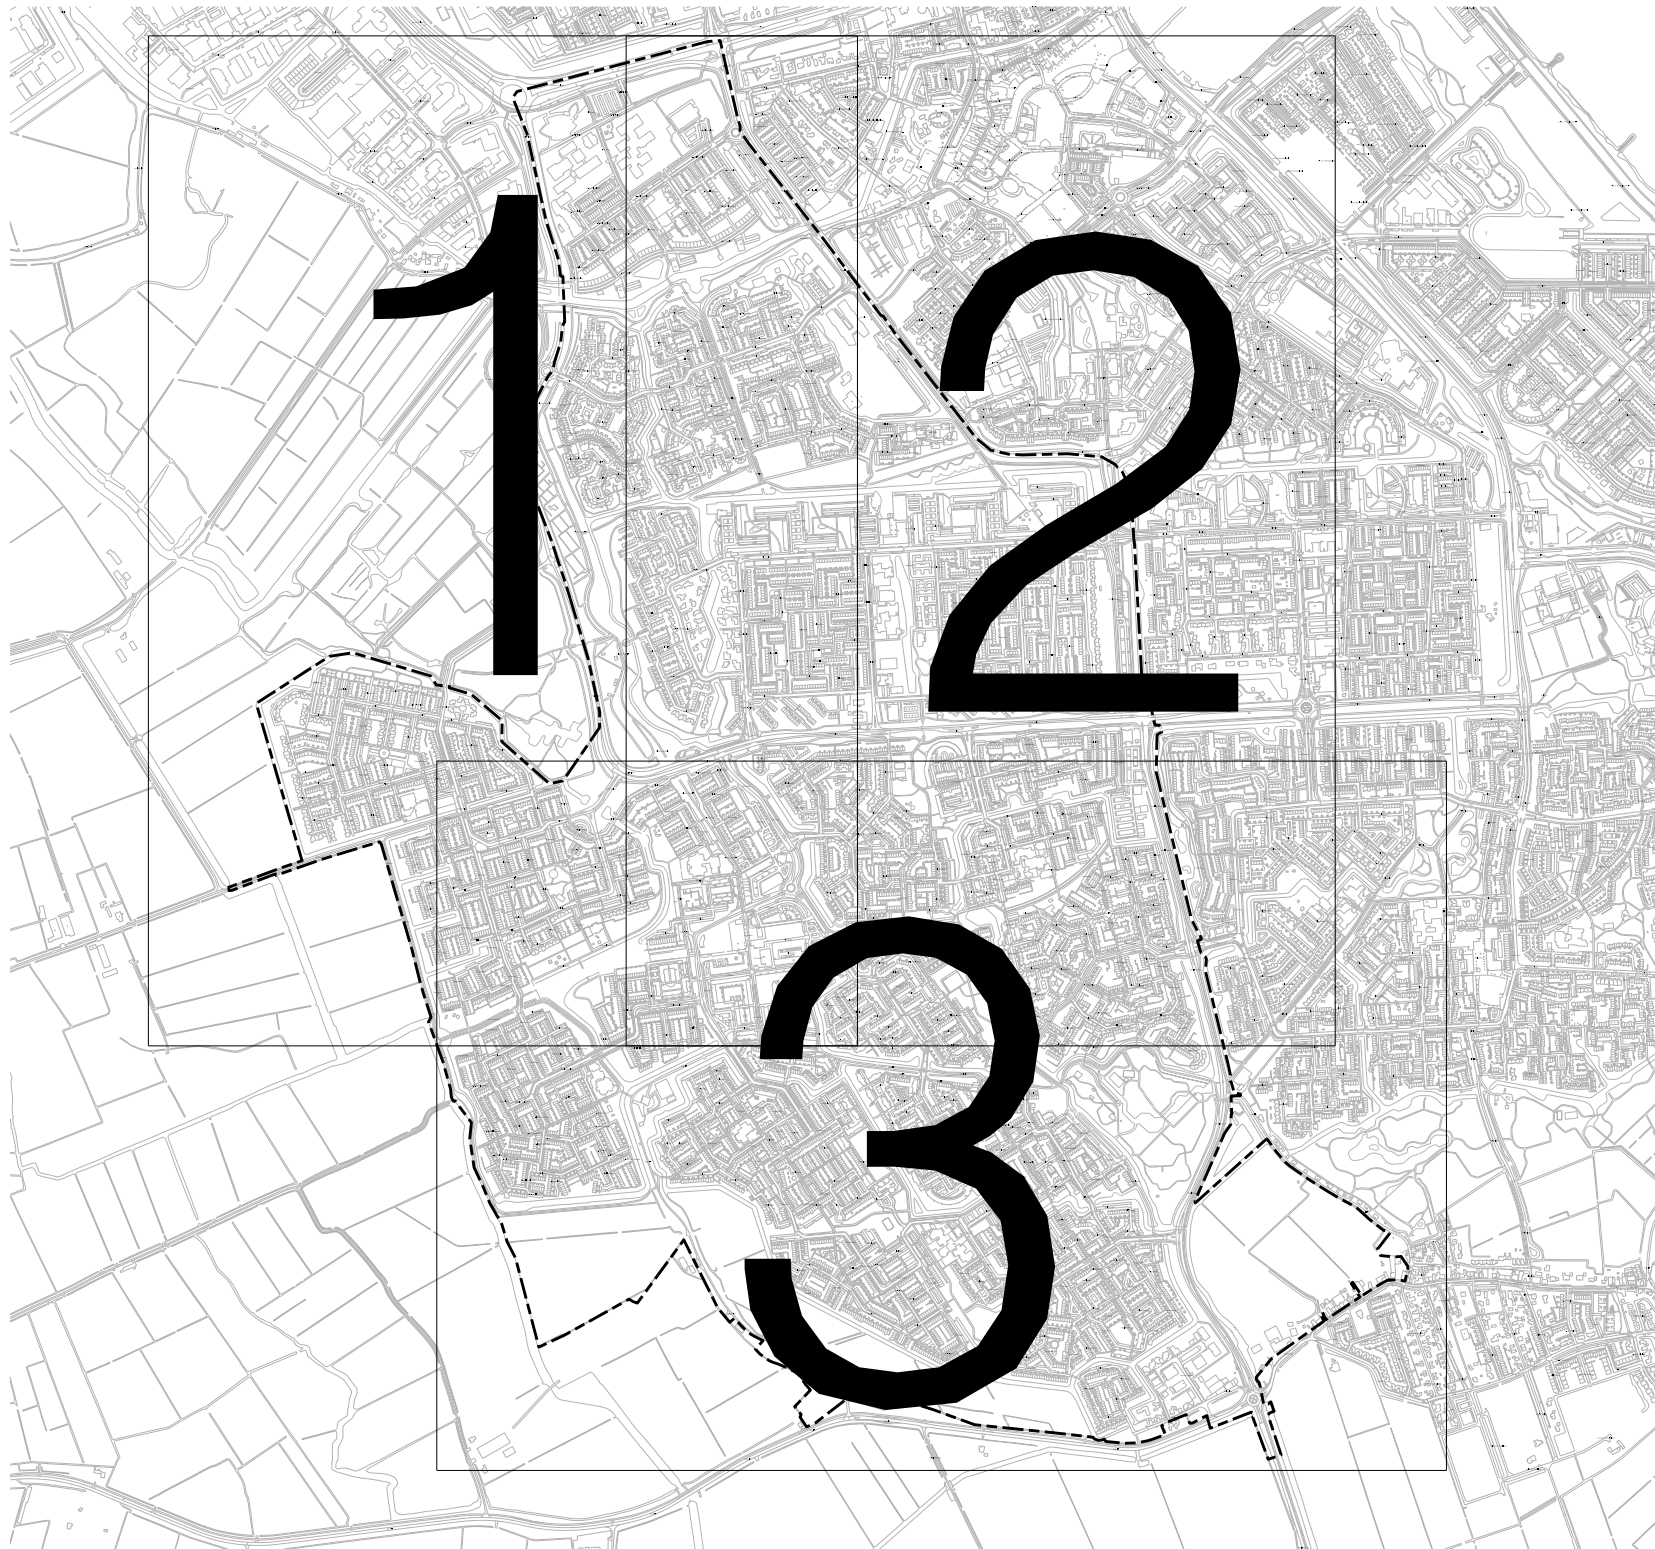

FILENAME: 413_006 PLT Bestekken.dgn
REF FILES: 413_006 THE Rayon West.dgn / BGT IJnenkaart

 ingenieurs voor de buitenruimte				Helsinkilaan 6B Woerden tel 0172 21 34 60 email info@dggroep.nl internet www.dggroep.nl			
OPDRACHTGEVER: Gemeente Nissewaard							
WERK: Onderhoud en renovatie openbaar groen 2022							
ONDERWERP: Bestek C ZINK 21-11-055 Perceel Noord							
WERKNUMMER: 413_006 SCHAAL: 1:17500 FORMAAT: A3				TEKENINGNUMMER: C ZINK 21-11-055 Perceel West Overzichtstekening			
Get.:	Datum:	Omschrijving:	Contr.:	Get.:	Datum:	Omschrijving:	Contr.:
A	WB	14-12-2021	concept	JS	F	-	-
B	WB	21-1-2022	Definitief, aanpassingen ivm Nota van inlichtingen	JN	G	-	-
C	-	-	-	-	H	-	-
D	-	-	-	-	I	-	-
E	-	-	-	-	J	-	-