




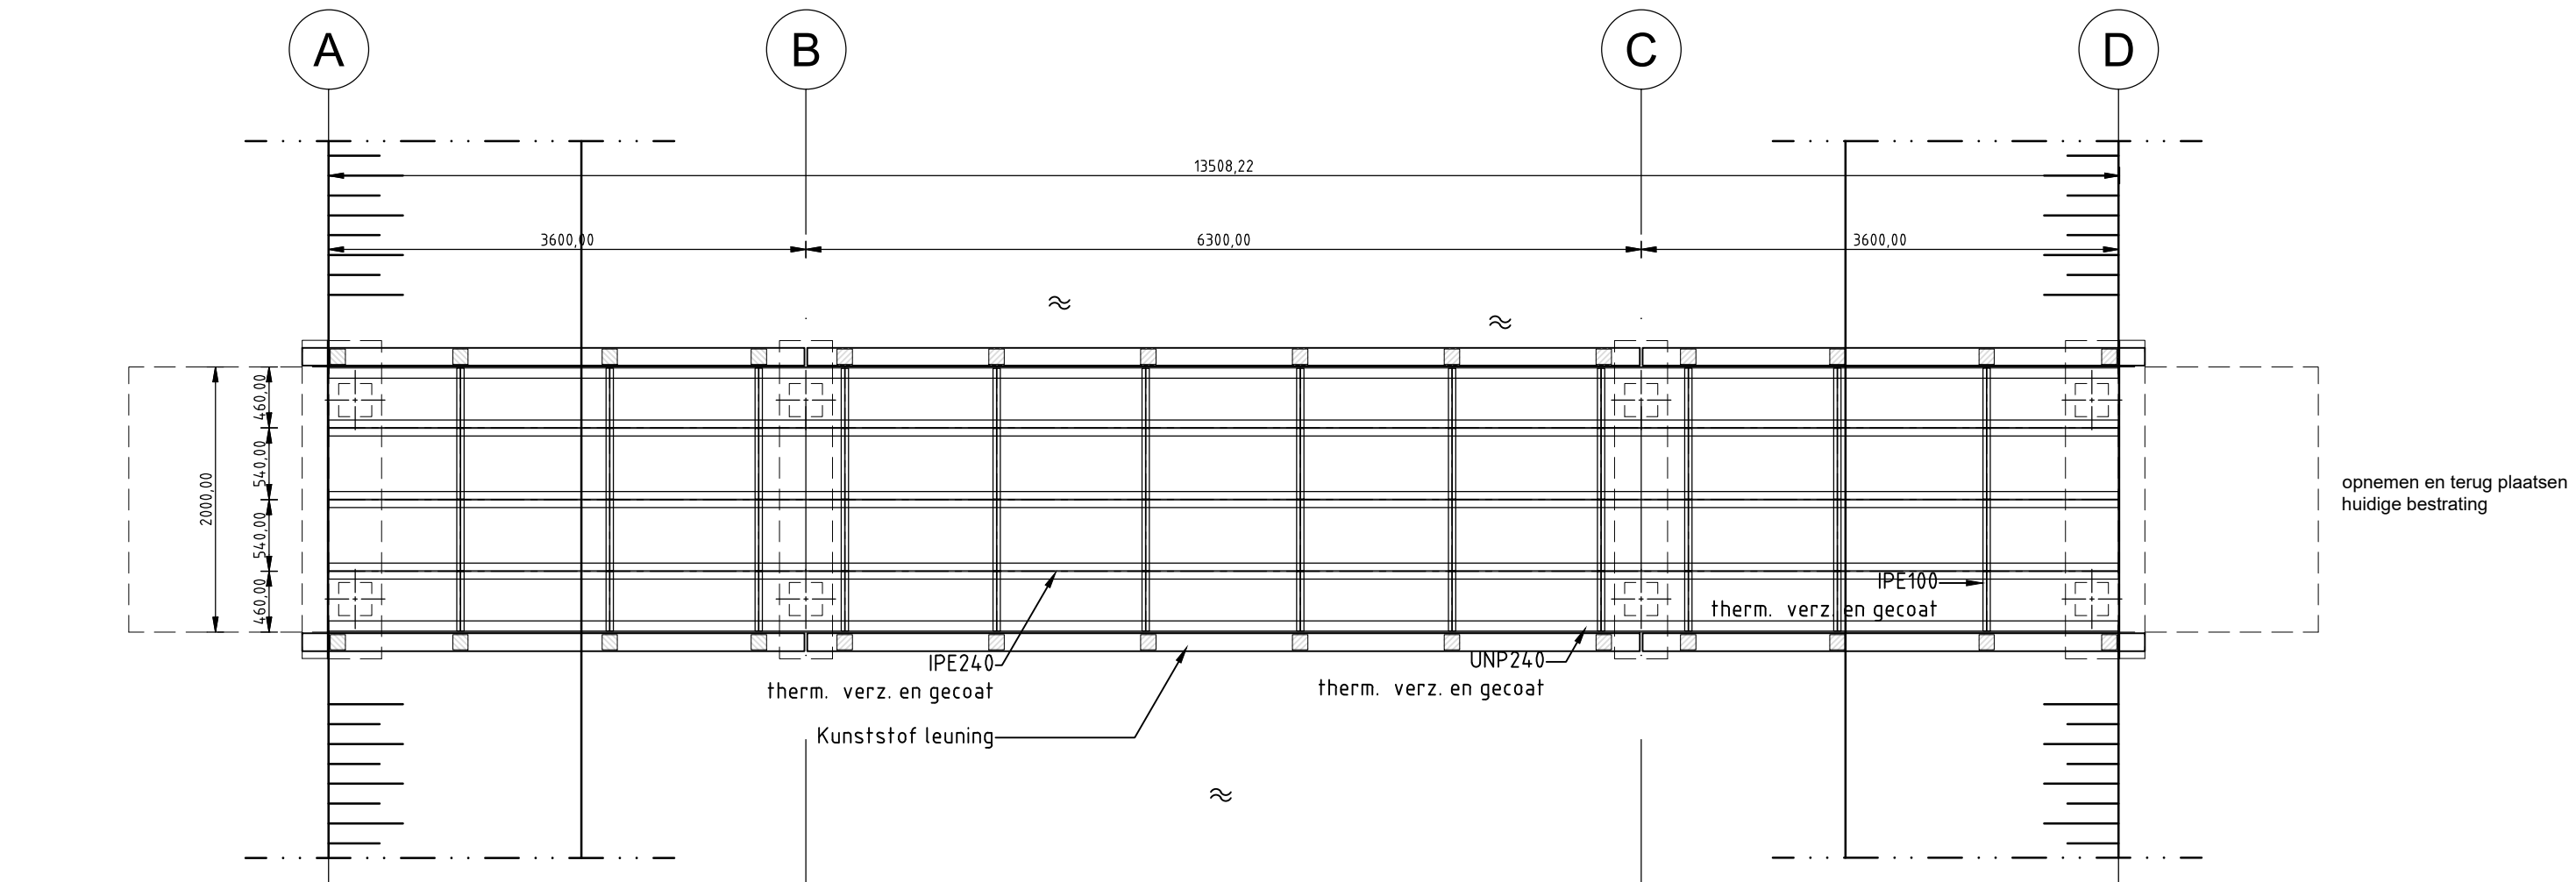

Bovenaanzicht
Schaal: 1:50

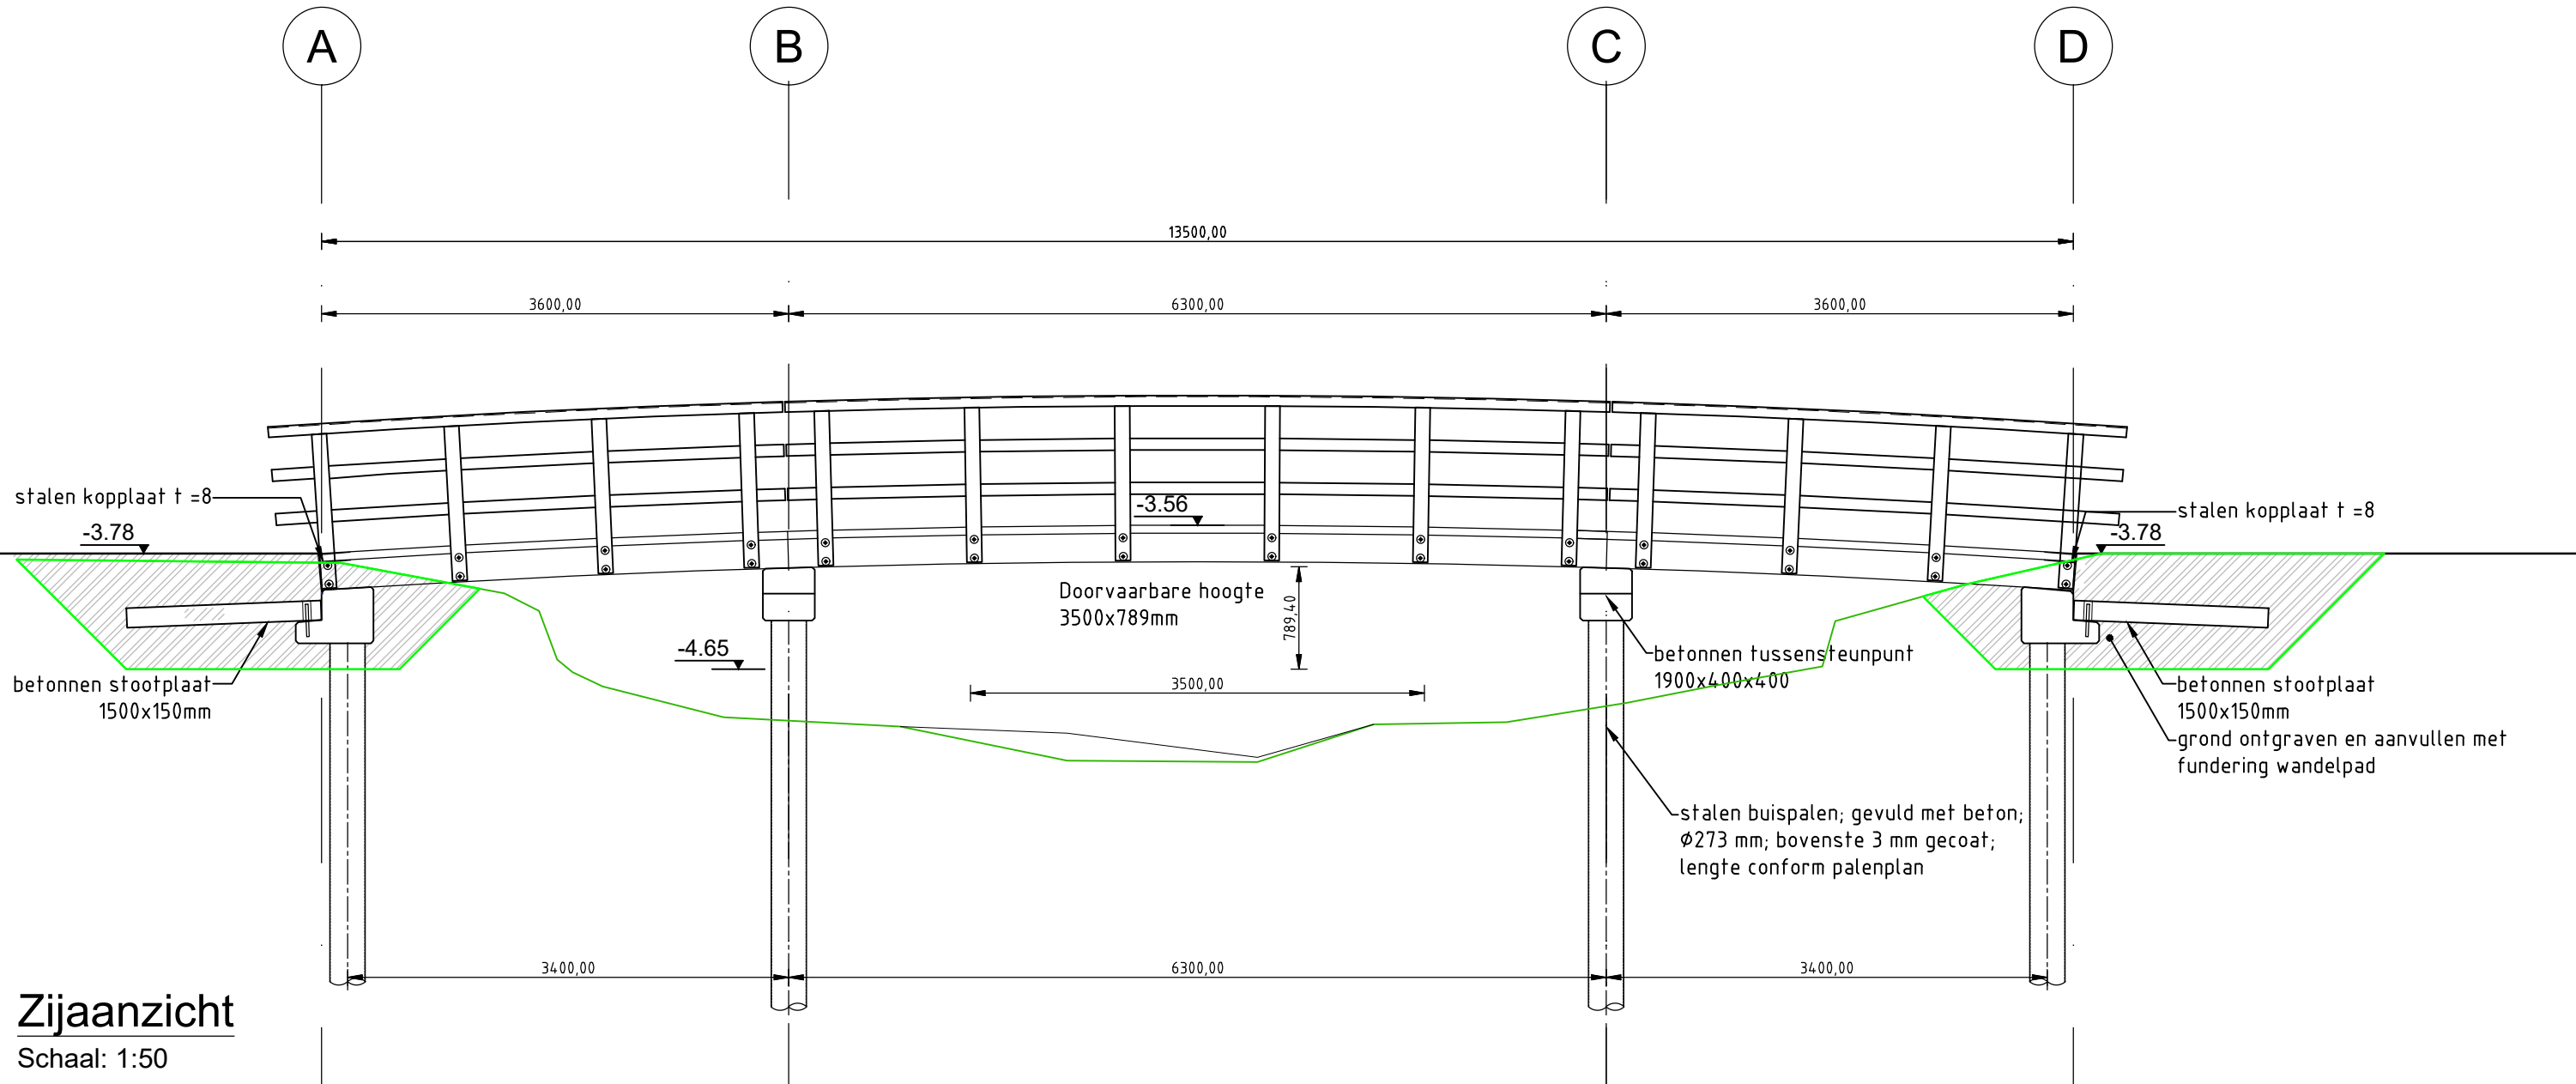


Zijaanzicht
Schaal: 1:50

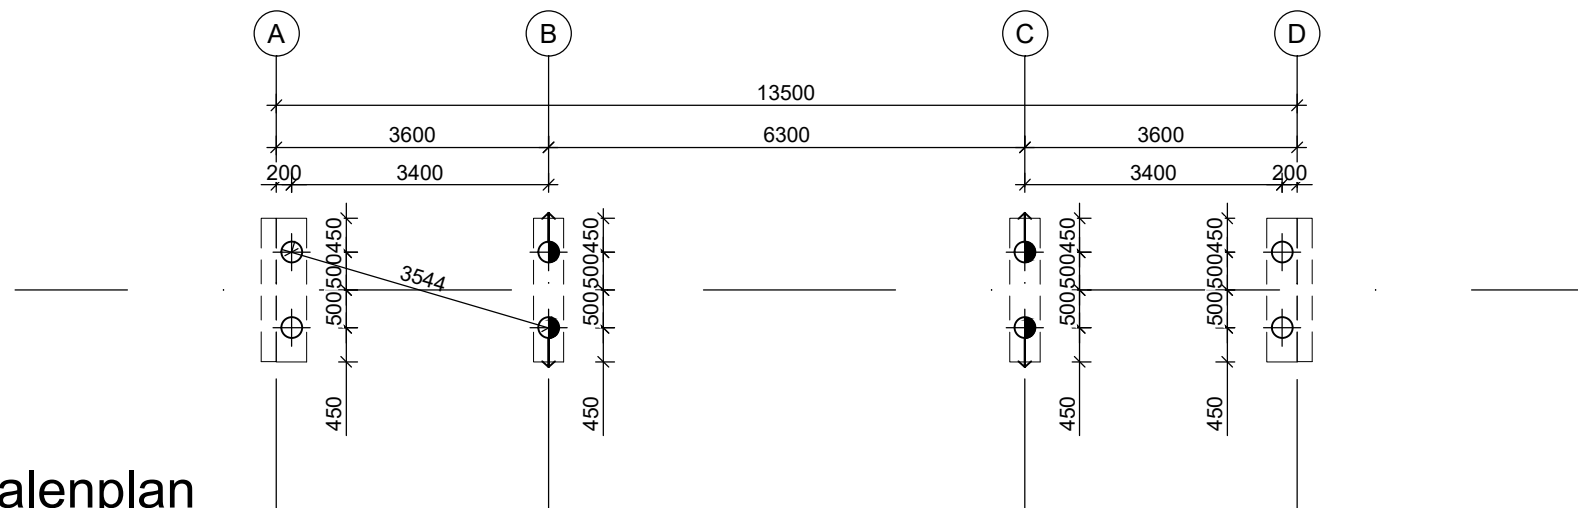


Palenplan
Schaal: 1:100

RENVOOI STALEN BUISPALEN							
MERK	AFMETING	AANTAL	O.K. FUNDERING	PAALPUNT NIVEAU	PAAL LENGTE	PAALDRAAGVERMOGEN (Fr, netto d)	SCHOORSTAND
Ø	Ø273 mm	4 st.	N.A.P -4.47 m	N.A.P -9.50m	5,50 m	150 kN	loodrecht
Ø	Ø273 mm	4 st.	N.A.P -4.30 m	N.A.P -9.50m	5,75 m	150 kN	10:1

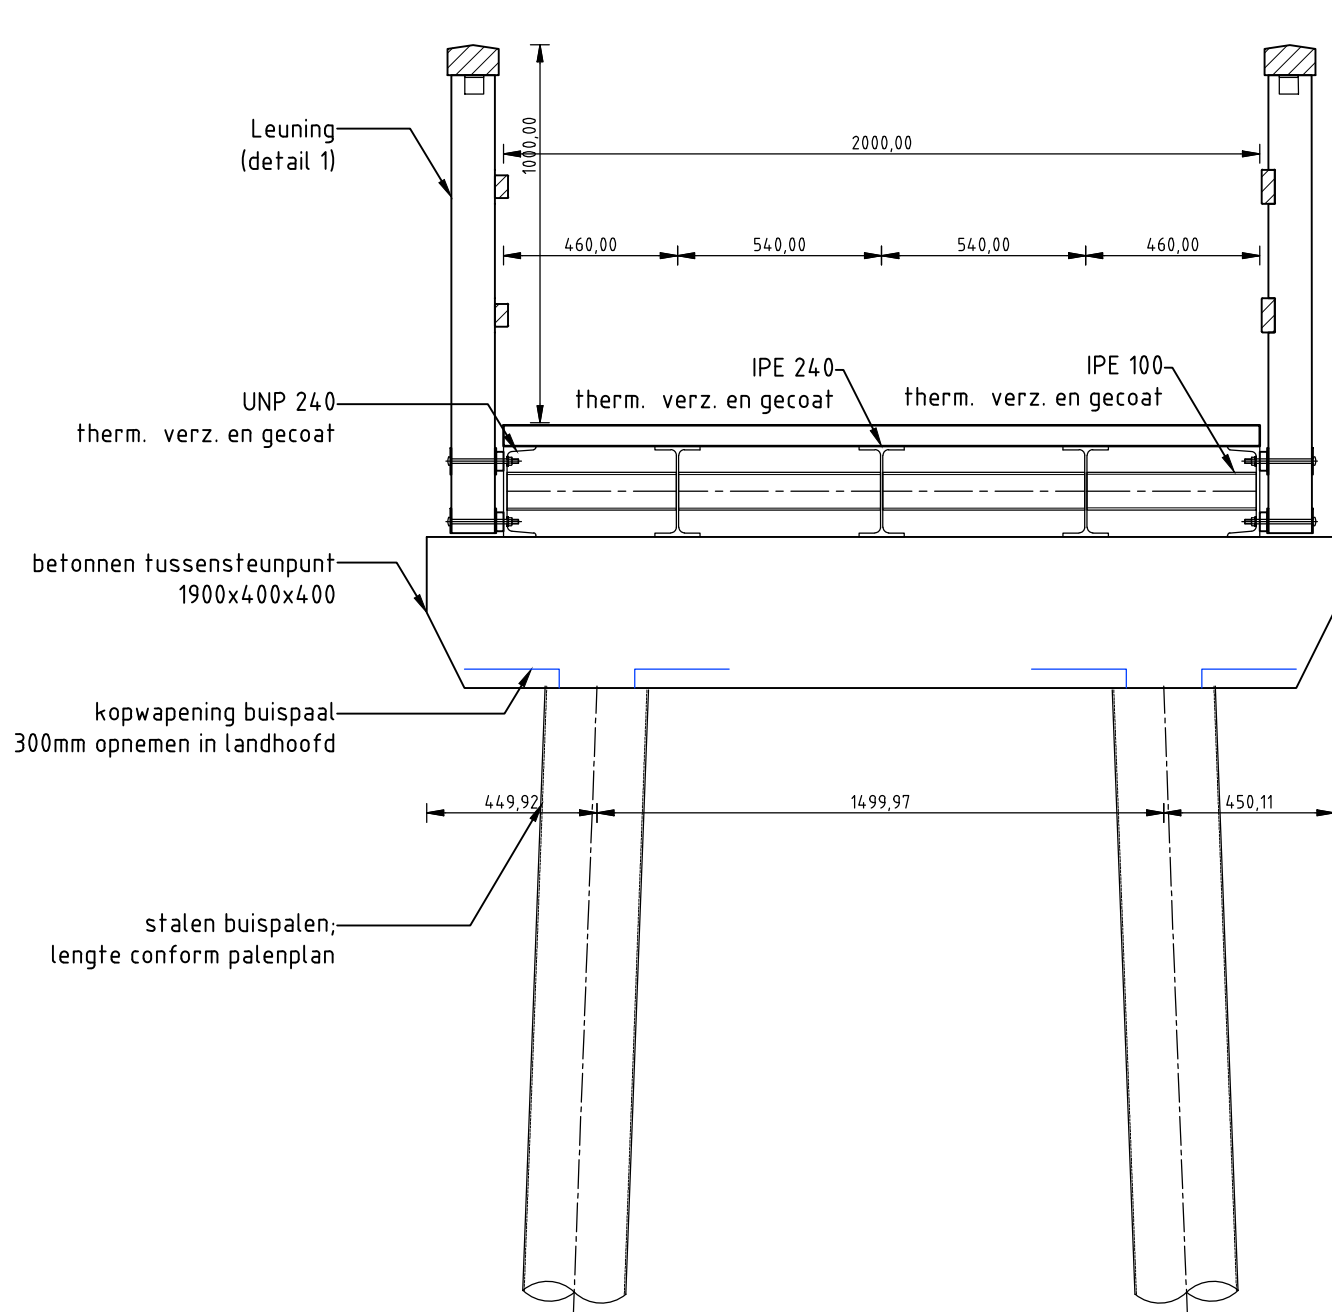

Doorsnede t.p.v. tussensteunpunt
Schaal: 1:20

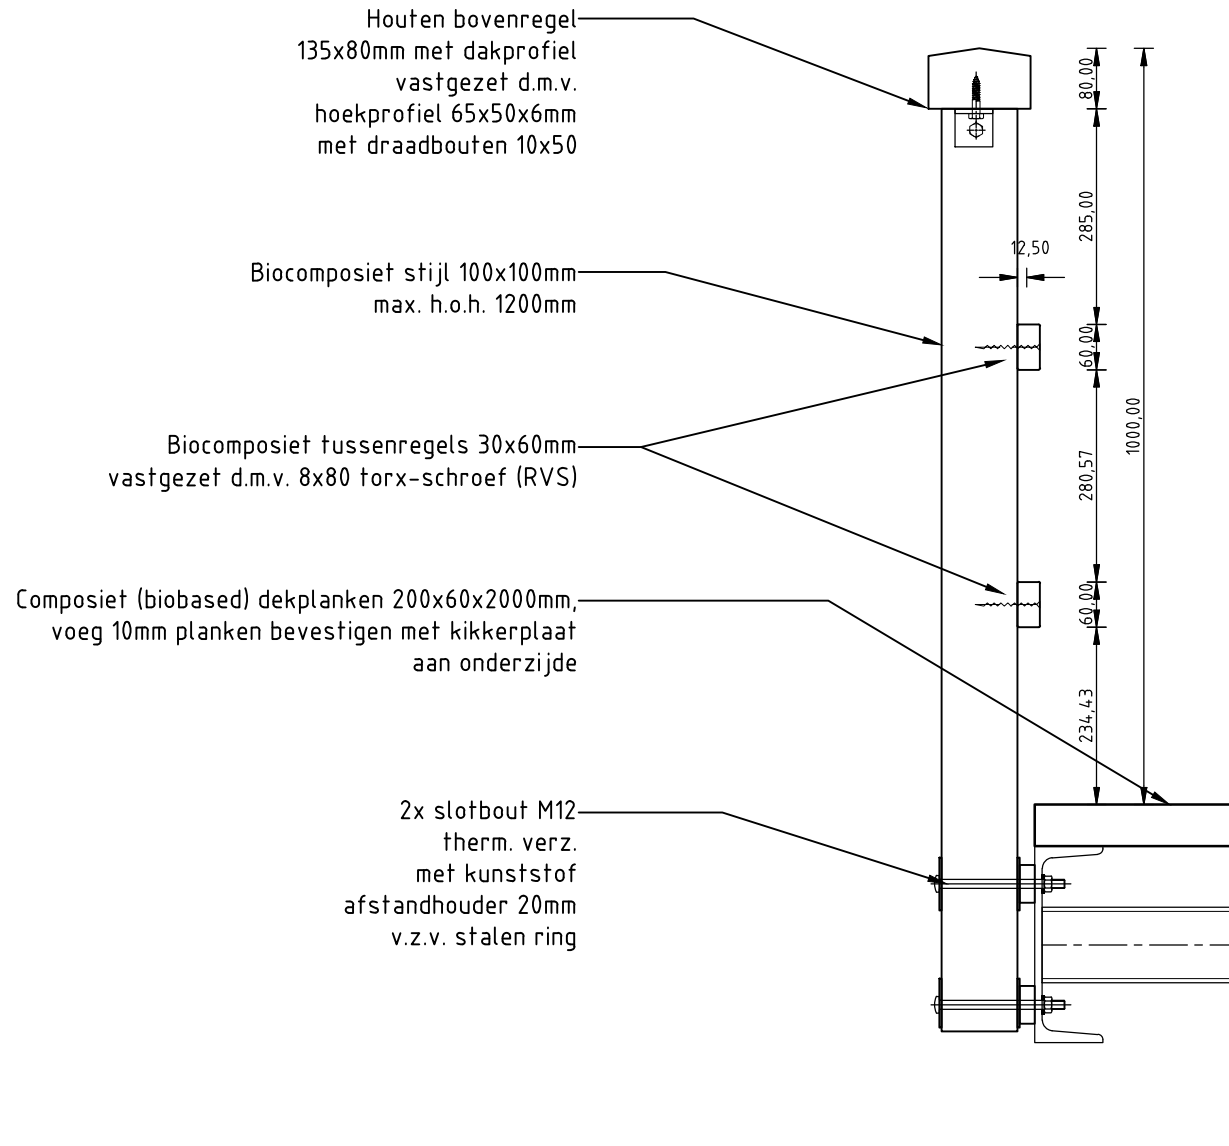

Detail 1- Leuning
Schaal: 1:10

Maten in millimeters, tenzij anders vermeld
Diameters in millimeters, tenzij anders vermeld
Hoogtematen in meters t.o.v. N.A.P., tenzij anders vermeld

Wijz.	Datum	Get.	Omschrijving

Project: Grazige deel Oostvaardersplassen Kunstwerken	Besteknummer:
Opdrachtgever: Staatsbosbeheer	
Omschrijving: Standaard brug Staatsbosbeheer met huidig profiel Kunstwerk 01	
Gec. (projectleider)	Gec. (controleur)
T. Denayere	T. Denayere

Projectnummer: NL202000474	Formaat: A1
Projectleider: T. Denayere	Schaal: 1:10 - 1:20 - 1:50
Auteur: M.T. Huiting	Status: Definitief
Fase: Bestek	Datum: 15-04-2022
Logo opdrachtgever: 	Blad: 1 van 1 bladen
	Numer: NL202000474-301