




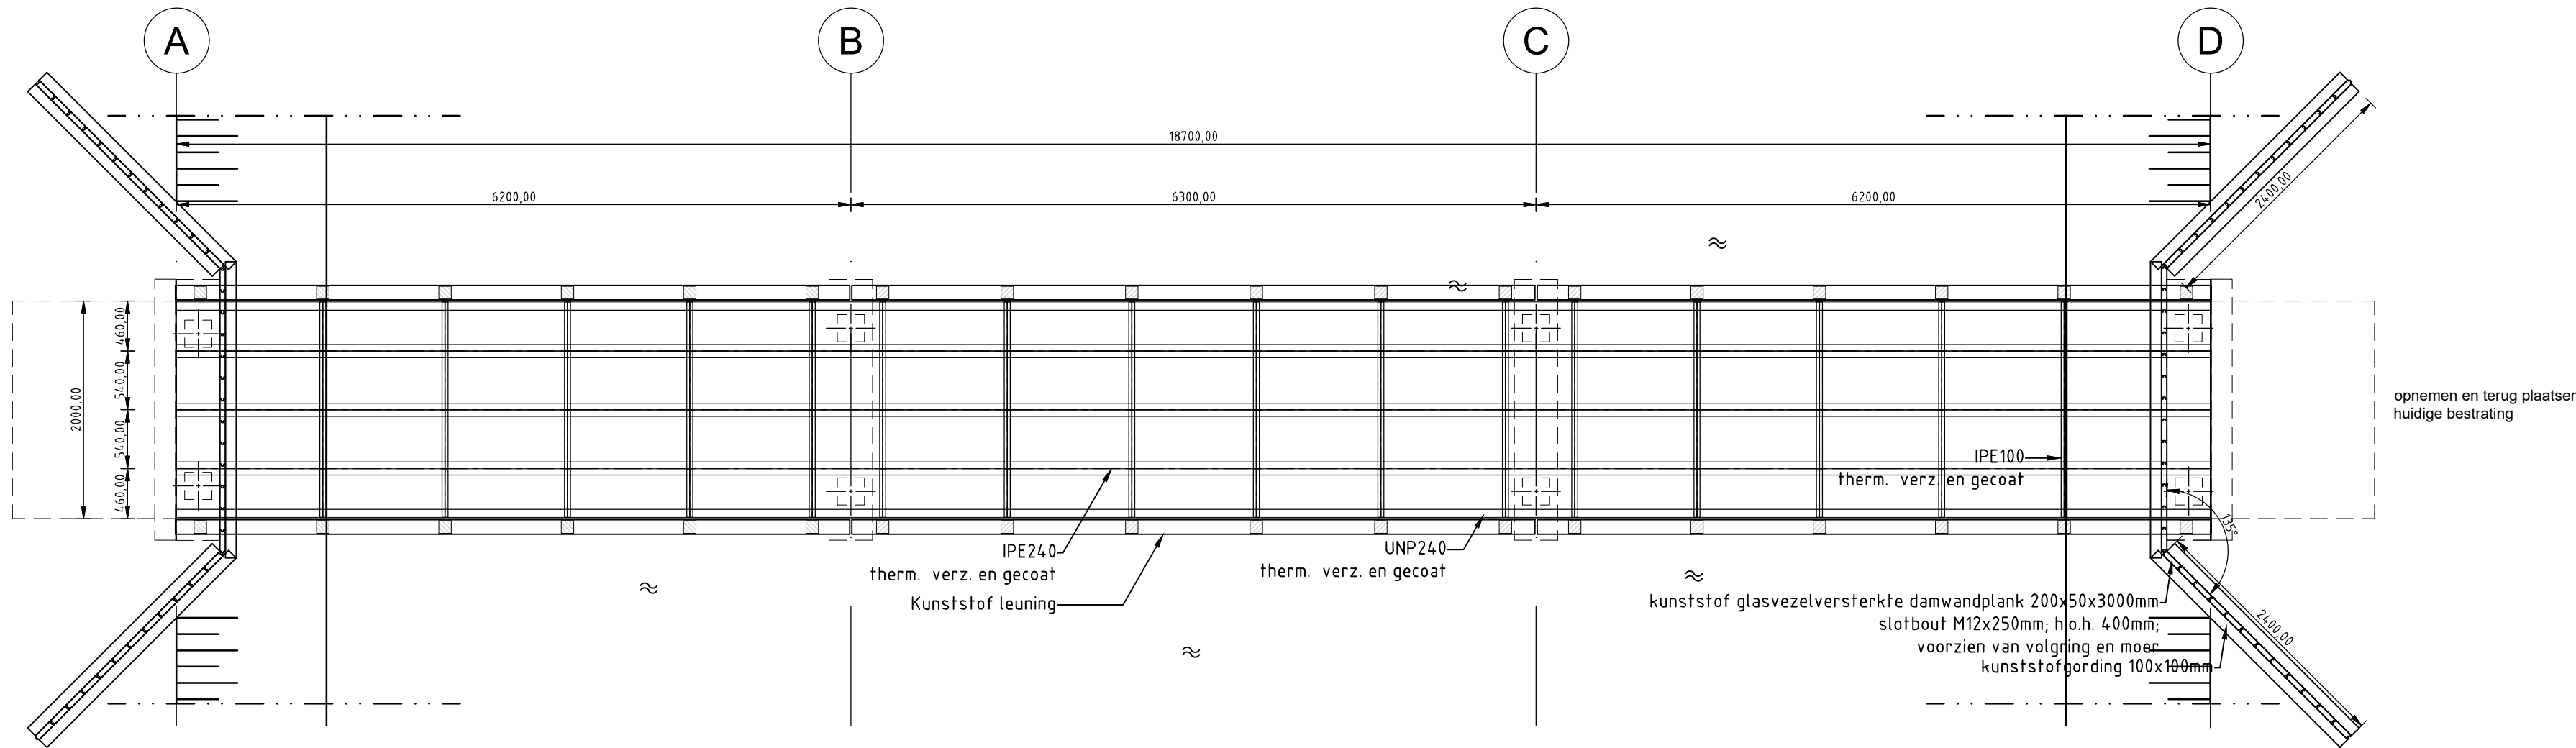


Bovenaanzicht
Schaal: 1:50

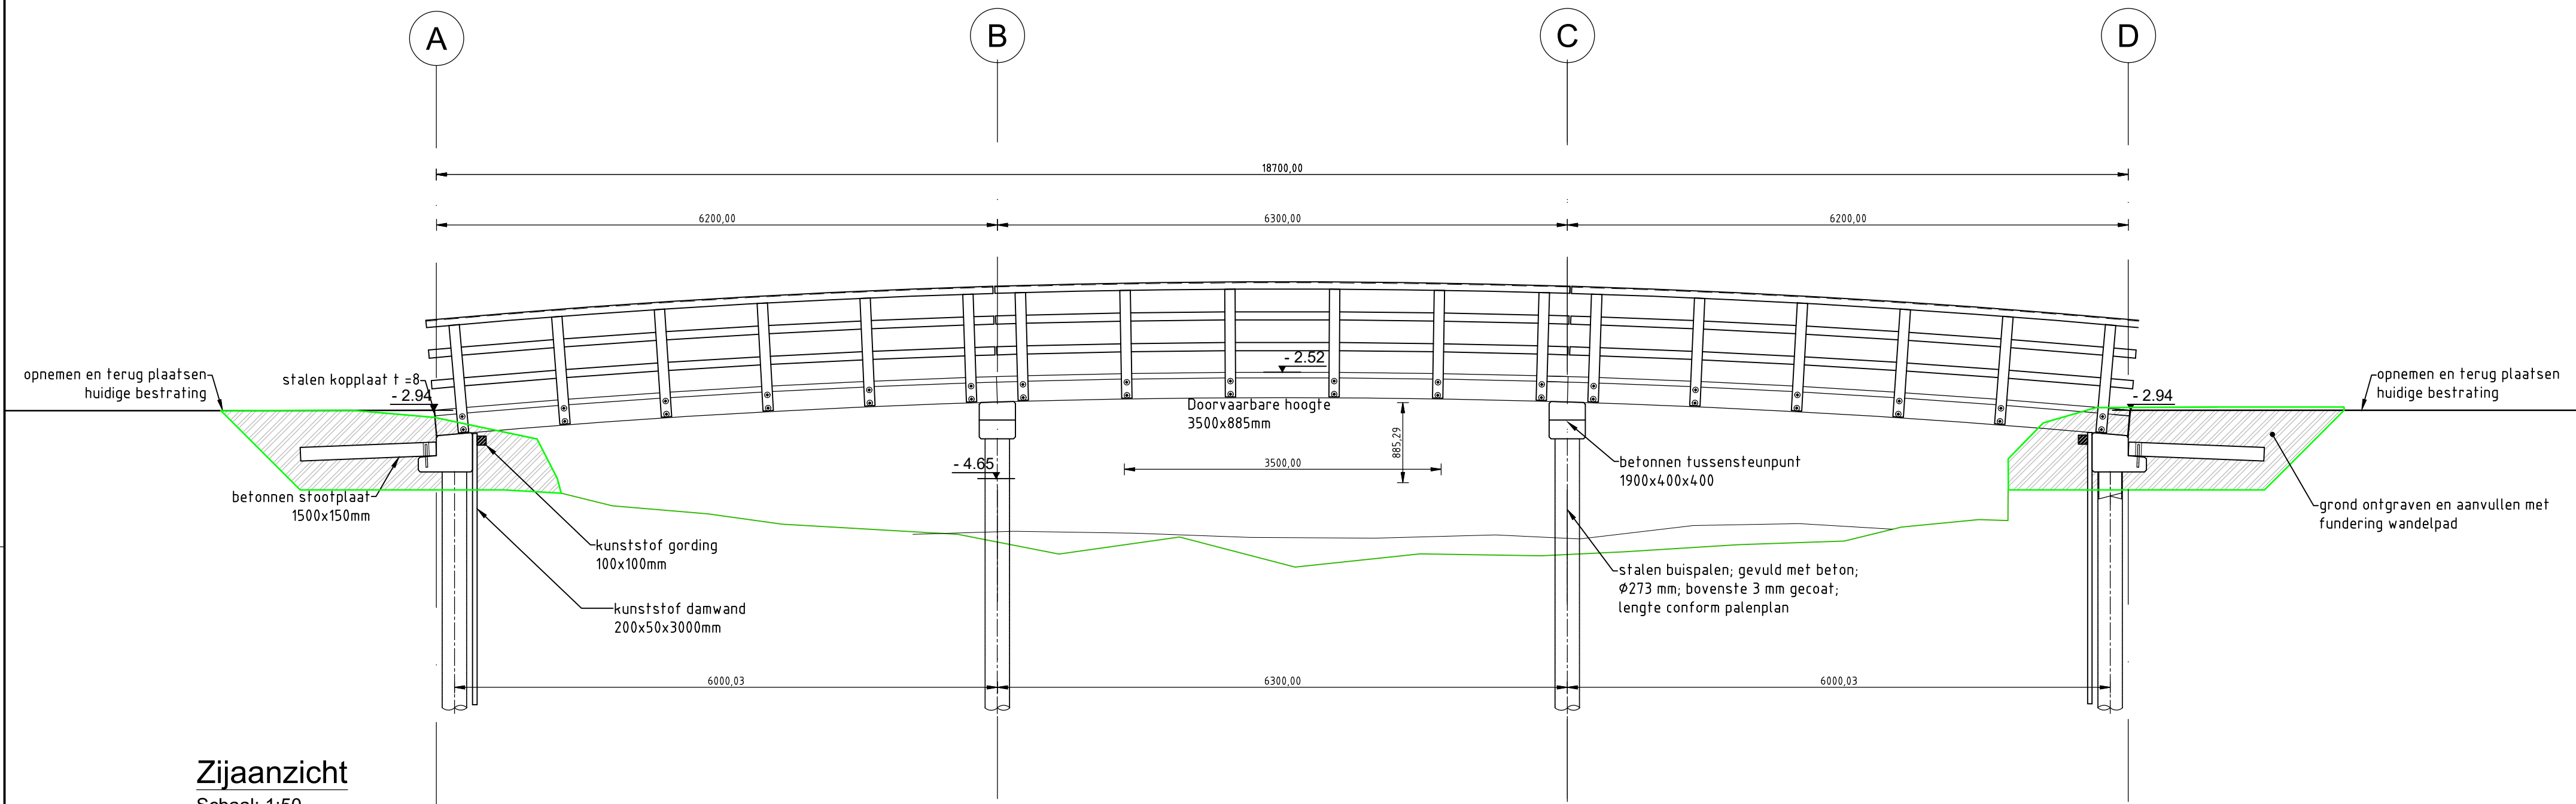

Zijaanzicht
Schaal: 1:50

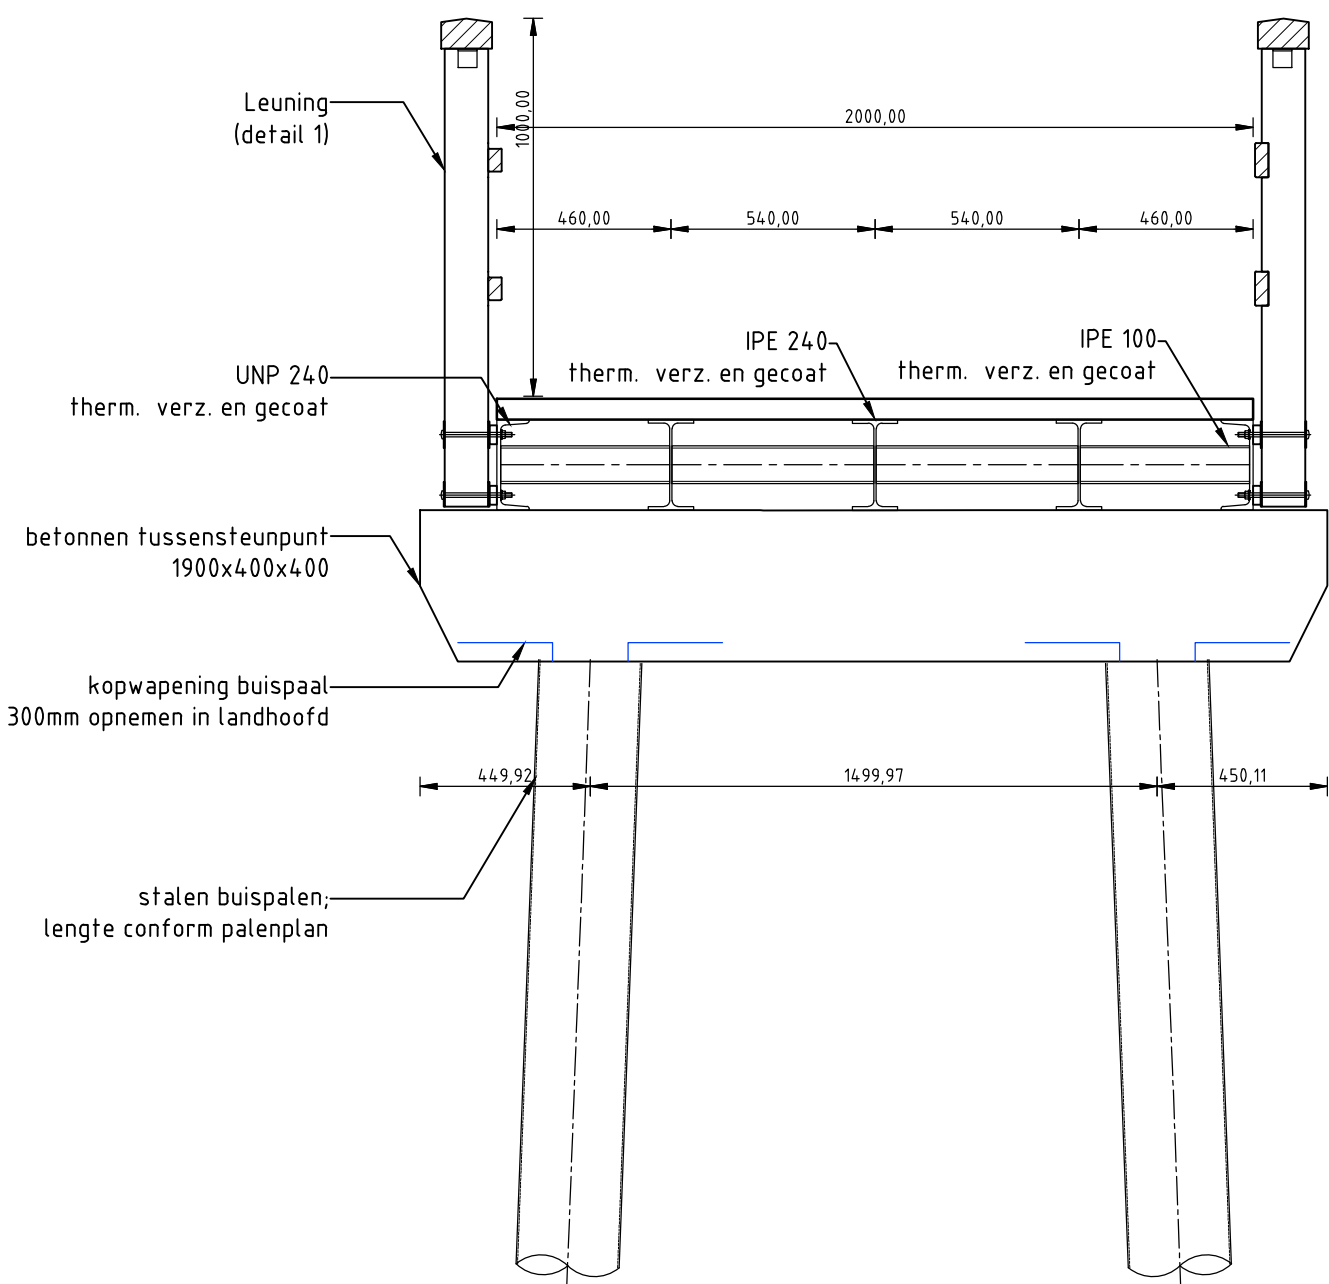


Doorsnede t.p.v. tussensteunpunt
Schaal: 1:20

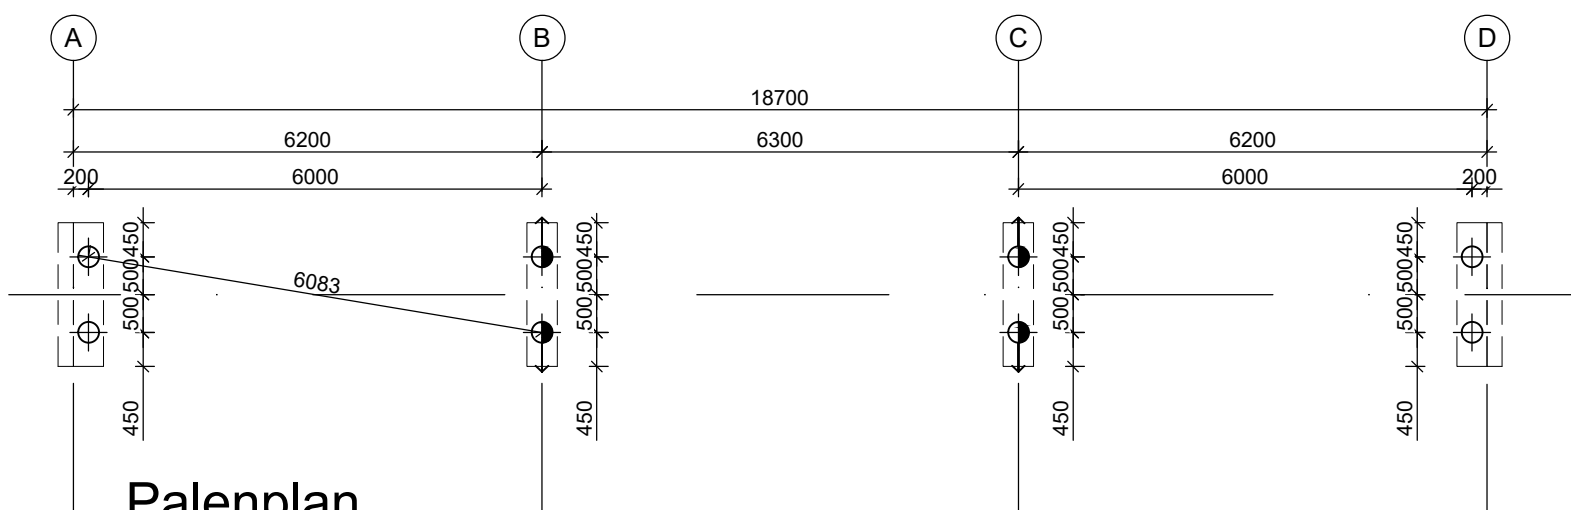


Palenplan
Schaal: 1:100


RENVOOI STALEN BUISPALEN							
MERK	AFMETING	AANTAL	O.K. FUNDERING	PAALPUNTNIVEAU	PAALLENTE	PAALDRAAGVERMOGEN (F _{rd netto})	SCHOORSTAND
⊕	Ø273 mm	4 st.	N.A.P. -3.62 m	N.A.P. -9.50m	6,50 m	150 kN	loodrecht
⊕	Ø273 mm	4 st.	N.A.P. -3.25 m	N.A.P. -9.50m	7,00 m	150 kN	10:1

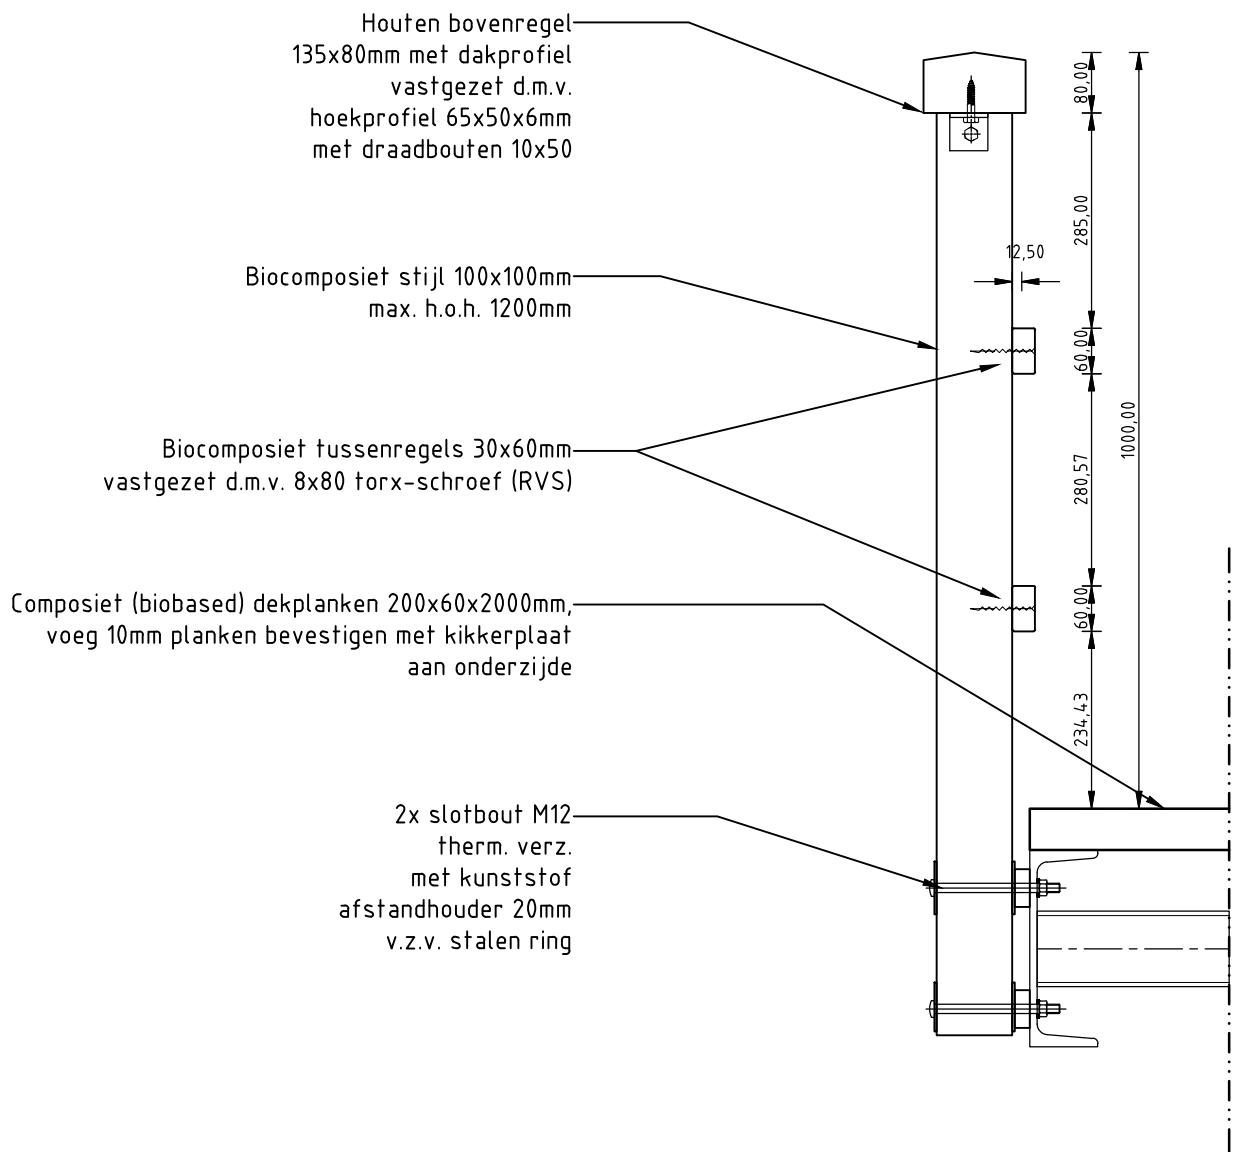

Detail 1- Leuning
Schaal: 1:10

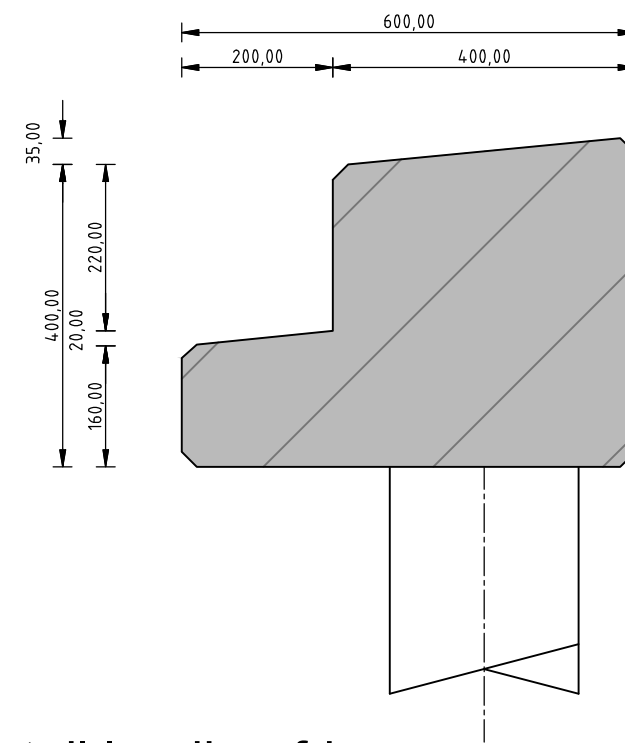

Detail landhoofd
Schaal: 1:10

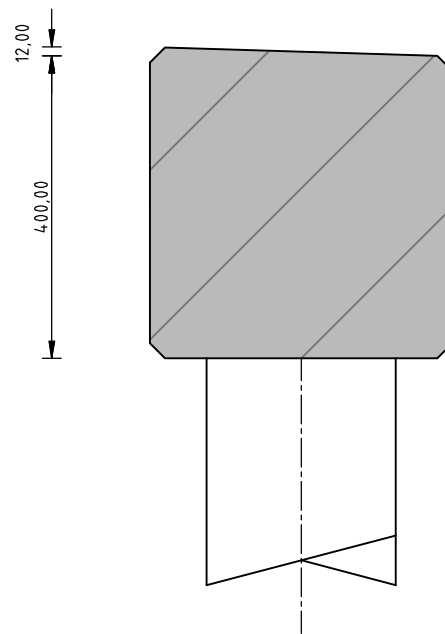

Detail tussen steunpunt
Schaal: 1:10

Maten in meters, tenzij anders vermeld
Diameters in millimeters, tenzij anders vermeld
Hoogtematen in meters t.o.v. N.A.P., tenzij anders vermeld

Wijz.	Datum	Get.	Omschrijving:
Project: Grazige deel Oostvaardersplassen Kunstwerken			
Opdrachtgever: Staatsbosbeheer			
Omschrijving: Standaard brug Staatsbosbeheer met huidig profiel Kunstwerk 02			
Besteknummer:		Gec. (projectleider)	
		Gec. (controleur)	
T. Denayere		T. Denayere	
Projectnummer: NL202000474		Formaat: A1	
Projectleider: T. Denayere		Schaal: 1:10 - 1:20 - 1:50	
Auteur: M.T. Huiting		Status: Definitief	
Fase: Bestek		Datum: 15-04-2022	
Logo opdrachtgever:		Blad: 1 van 1 bladen	
		Nummer: NL202000474-302	

