




Bovenaanzicht
Schaal: 1:50

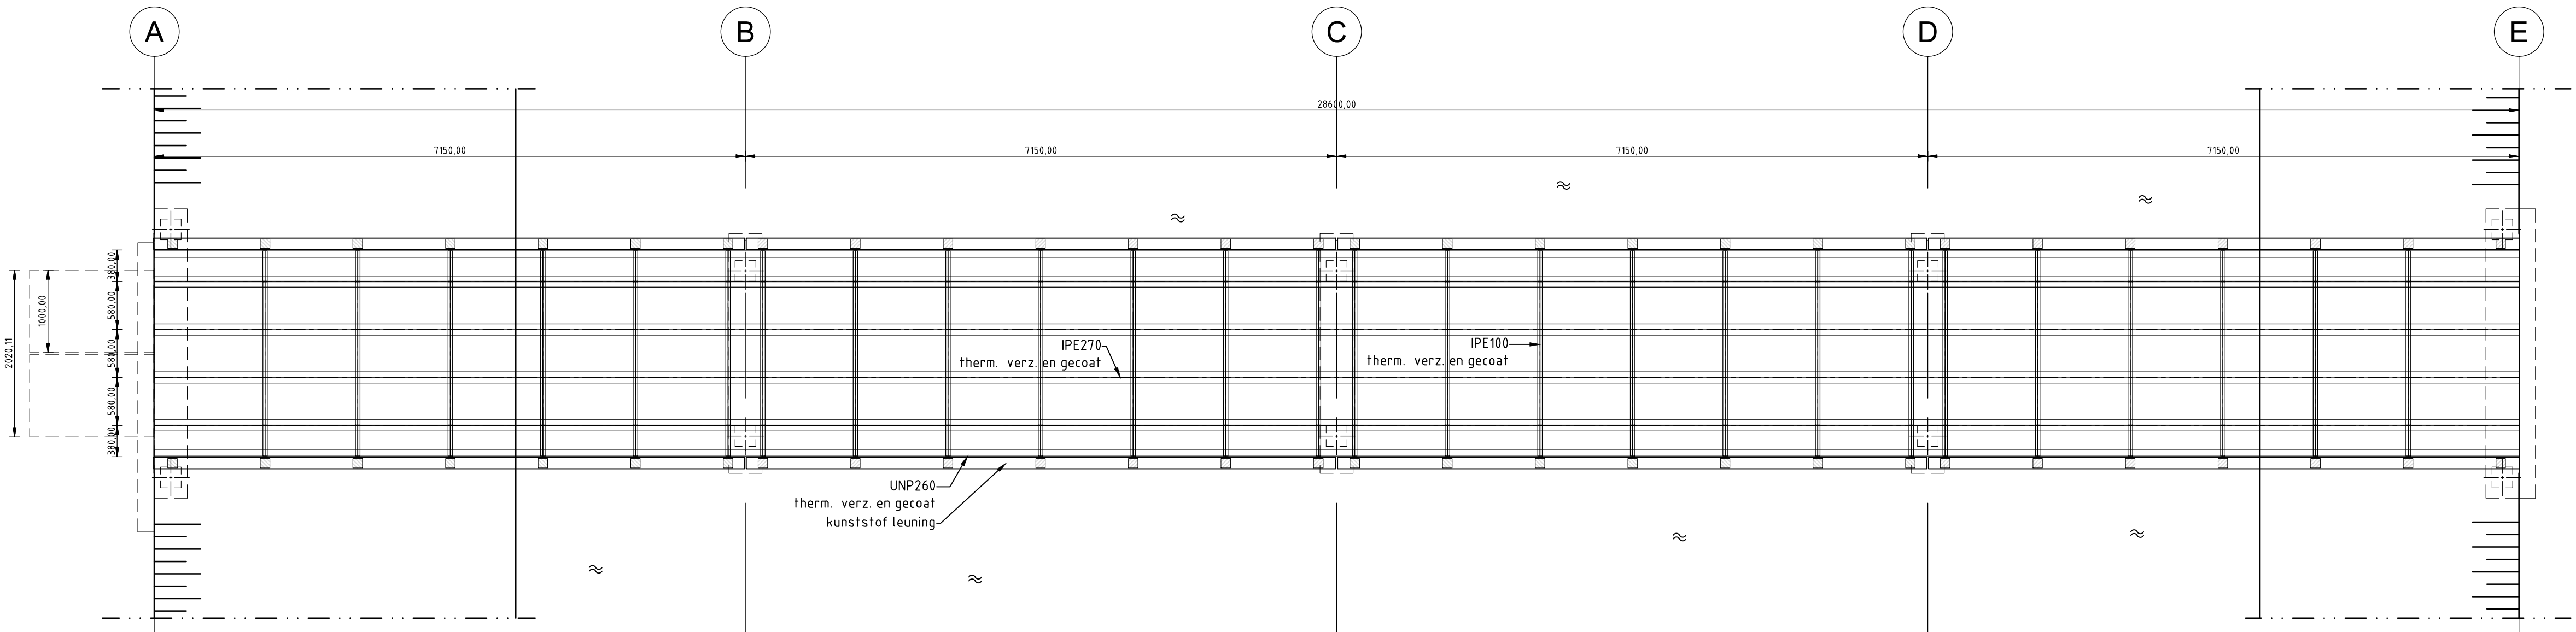


Zijaanzicht
Schaal: 1:50

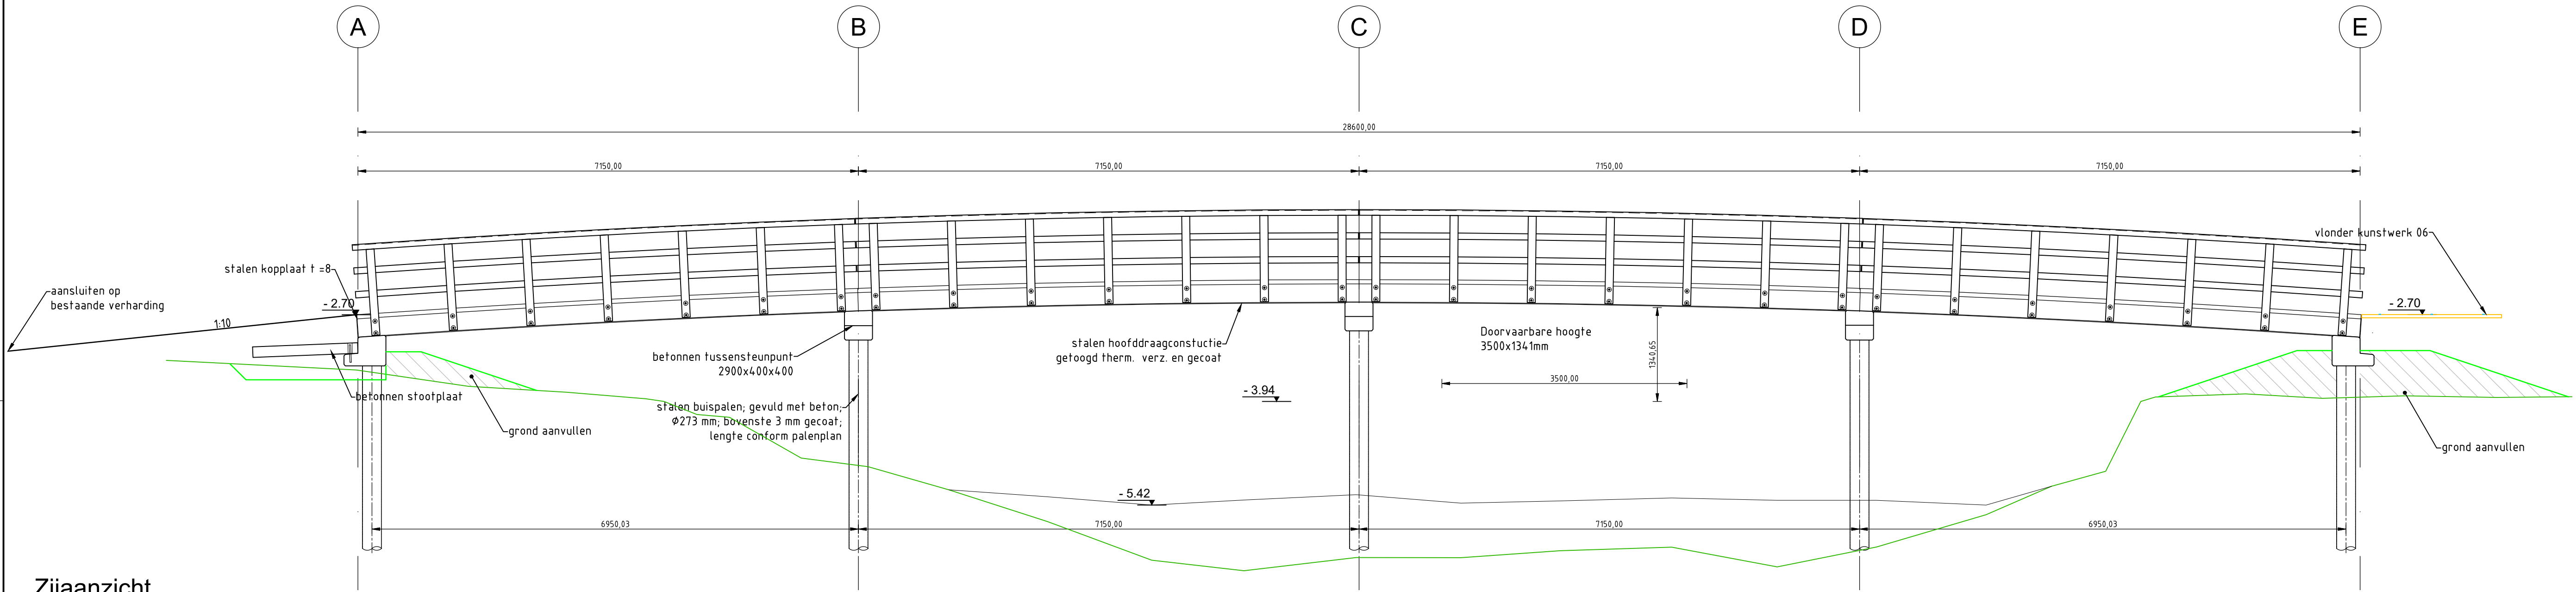


Doorsnede t.p.v. tussensteunpunt
Schaal: 1:20

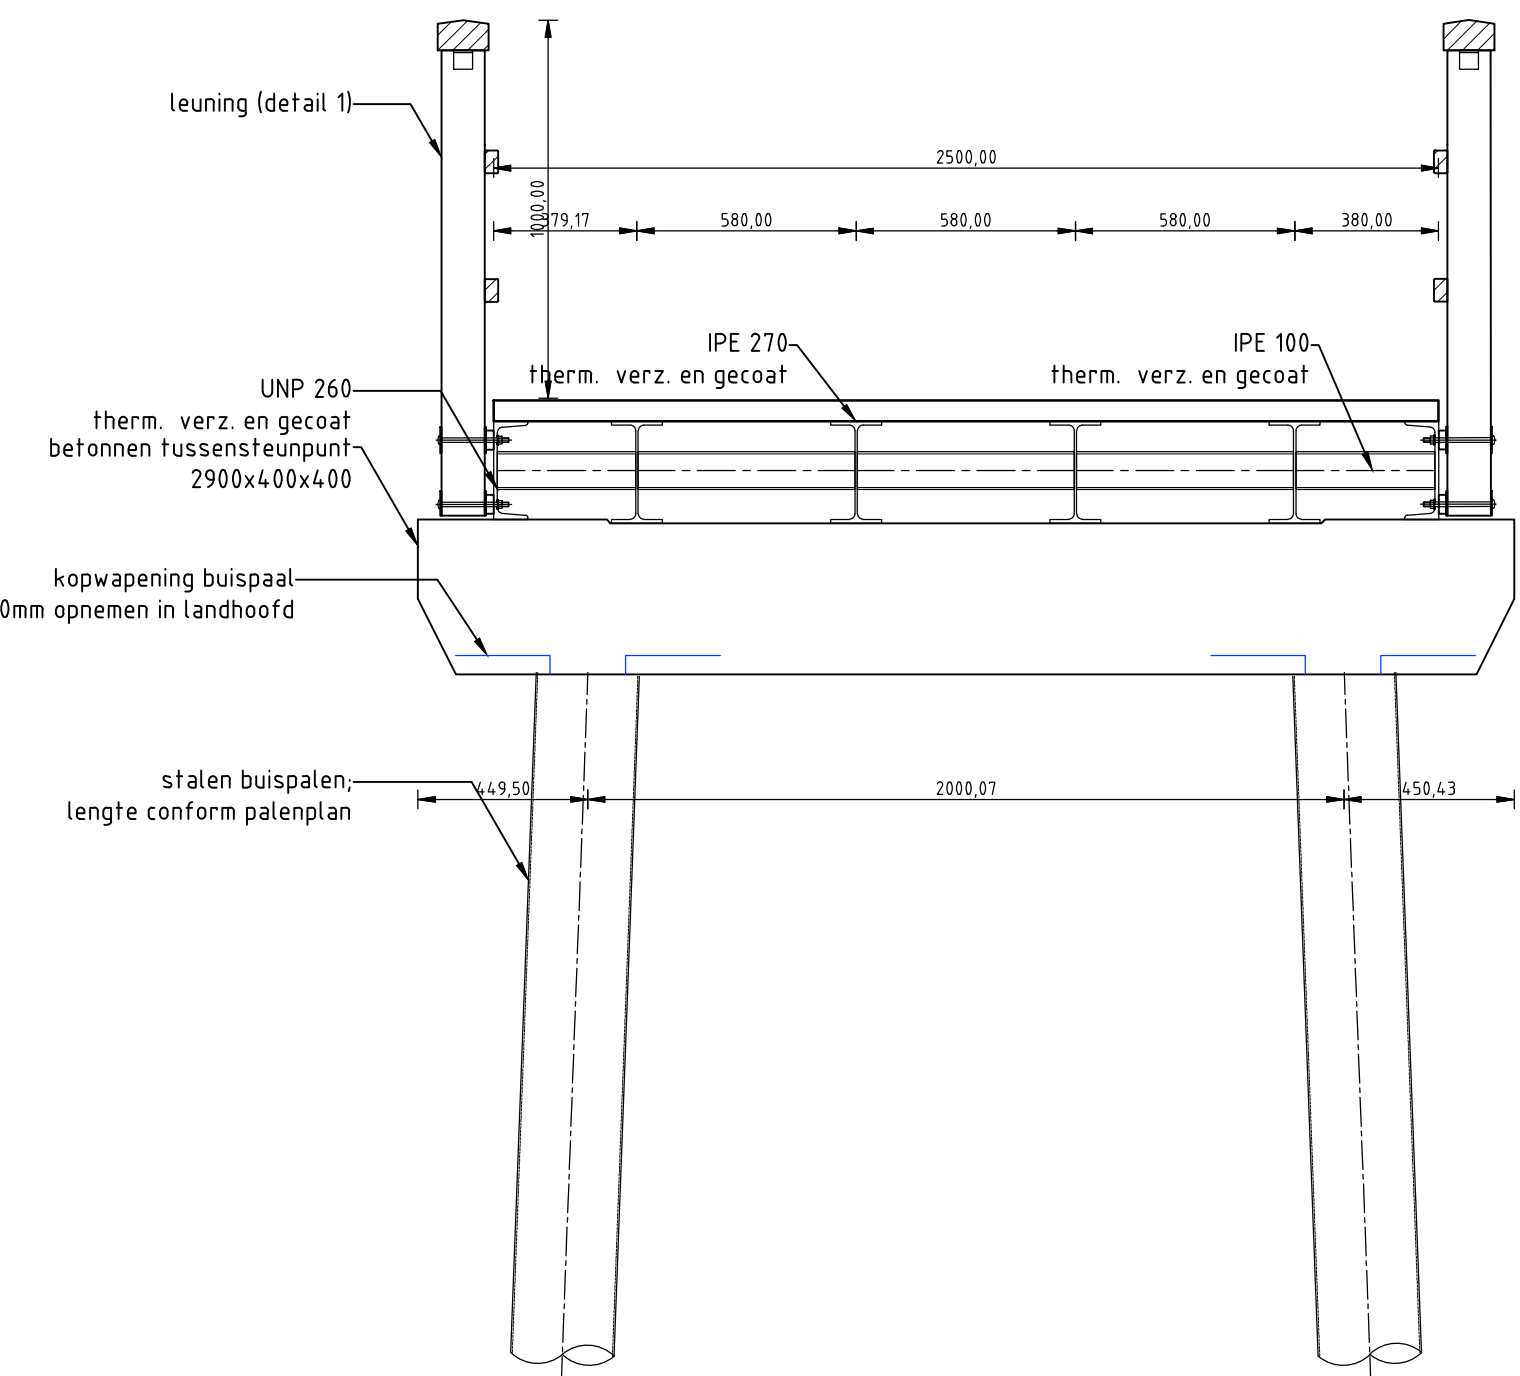

Detail 1- Leuning
Schaal: 1:10

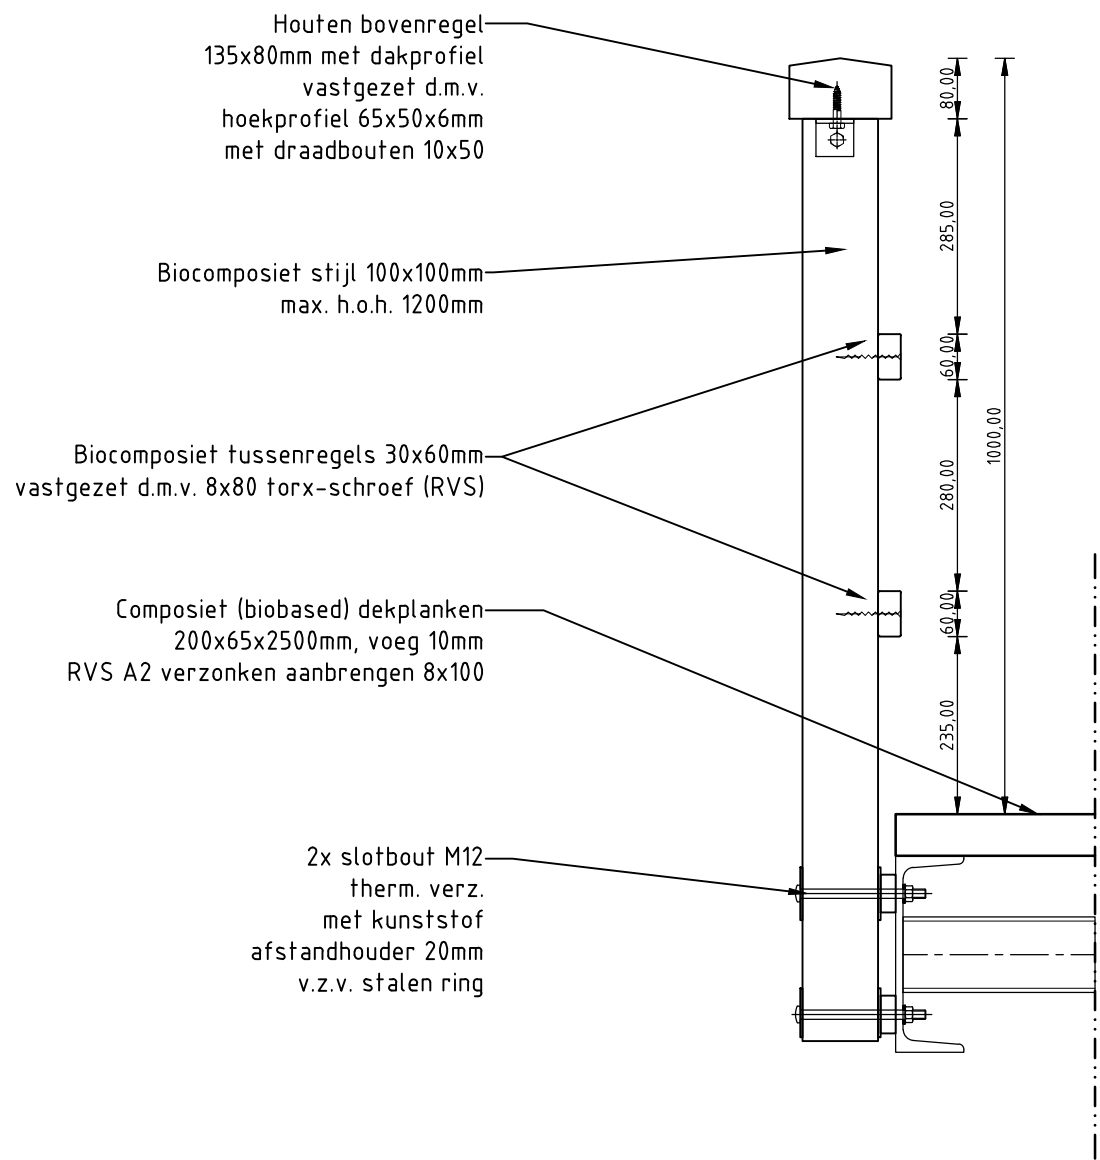

Palenplan
Schaal: 1:100

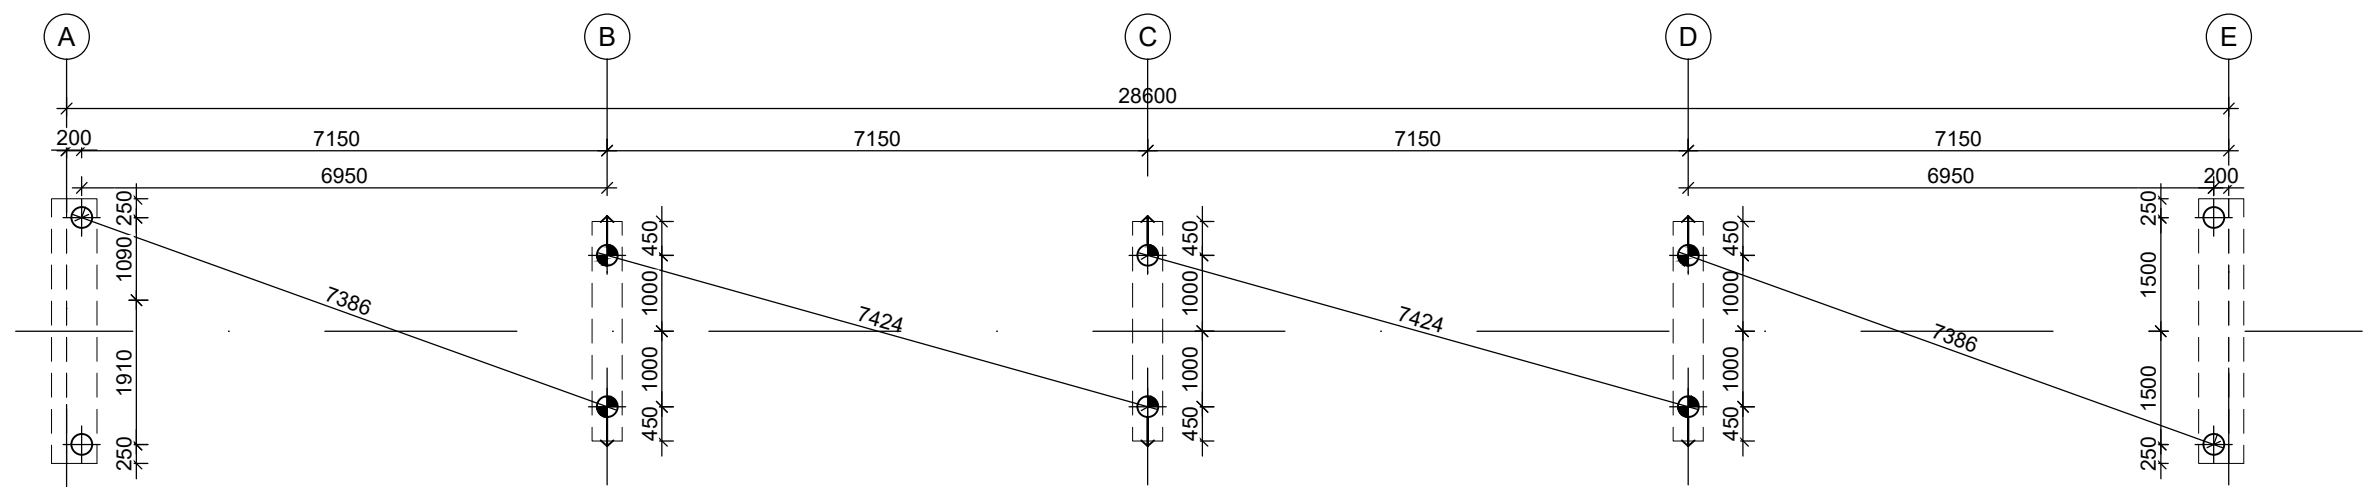

RENVOOI STALEN BUISPALEN								
MERK	AFMETING	AANTAL	O.K. FUNDERING	PAALPUNTNIVEAU	PAALLENTE	PAALDRAAGVERMOGEN (F _{ri,netto,d})	SCHOORSTAND	PAALKOPWAPENING
Ø	Ø273 mm	4 st.	N.A.P. -3.43 m	N.A.P. -10.50 m	7.75 m	150 kN	loodrecht	4Ø16; L = 0,55m
Ø	Ø273 mm	4 st.	N.A.P. -3.06 m	N.A.P. -10.50 m	8.00 m	150 kN	10:1	4Ø16; L = 0,55m
Ø	Ø273 mm	2 st.	N.A.P. -2.92 m	N.A.P. -10.50 m	8.25 m	150 kN	10:1	4Ø16; L = 0,55m

Maten in millimeters, tenzij anders vermeld
Diameters in millimeters, tenzij anders vermeld
Hoogtematen in meters t.o.v. N.A.P., tenzij anders vermeld

Wijz.	Datum	Get.	Omschrijving:
Project: Grazige deel Oostvaardersplassen Kunstwerken			
Opdrachtgever: Staatsbosbeheer			
Omschrijving: Standaard brug Staatsbosbeheer met huidig profiel Kunstwerk 05			
Besteknummer:		Formaat: A1	
Gec. (projectleider)		Gec. (controleur)	
T. Denayere		T. Denayere	
Projectnummer: NL202000474		Schaal: 1:10 - 1:20 - 1:50	
Projectleider: T. Denayere		Status: Definitief	
Auteur: M.T. Huiting		Datum: 15-04-2022	
Fase: Bestek		Blad: 1 van 1 bladen	
Logo opdrachtgever:		Nummer: NL202000474-305	
Logo opdrachtgever:		Wijz:	