




Bovenaanzicht
Schaal: 1:50

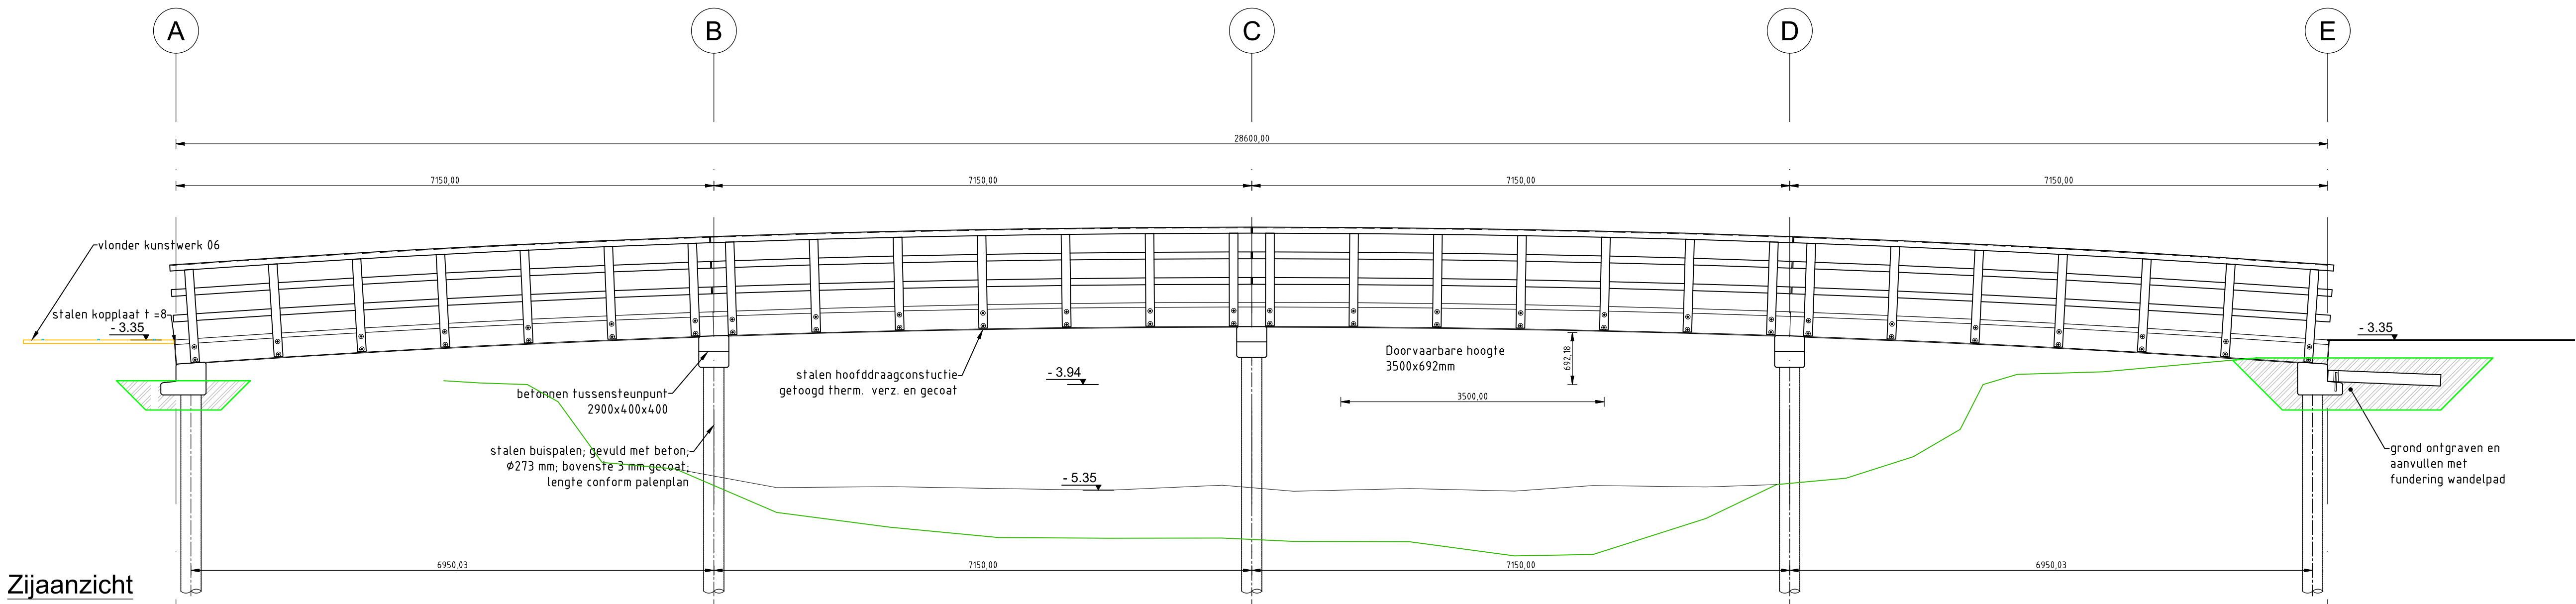

Zijaanzicht
Schaal: 1:50

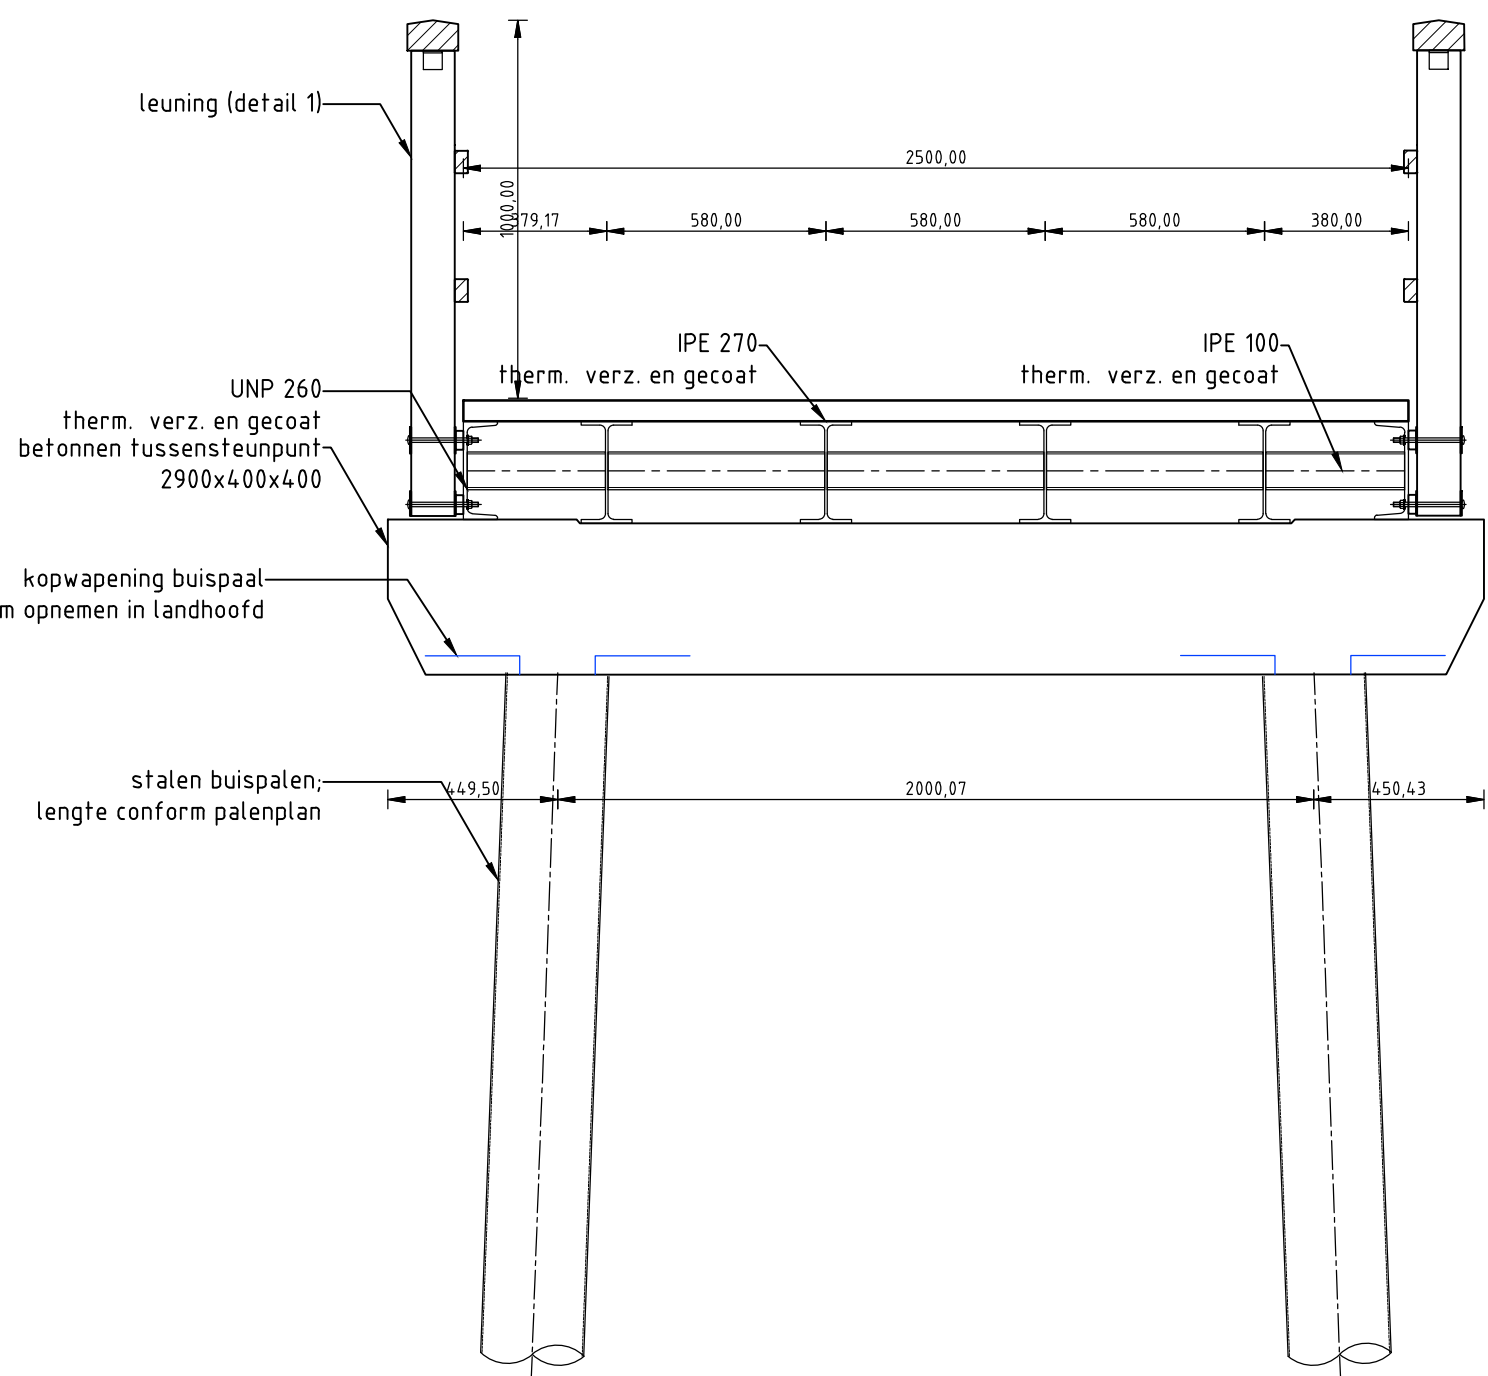


Doorsnede t.p.v. tussensteunpunt
Schaal: 1:20

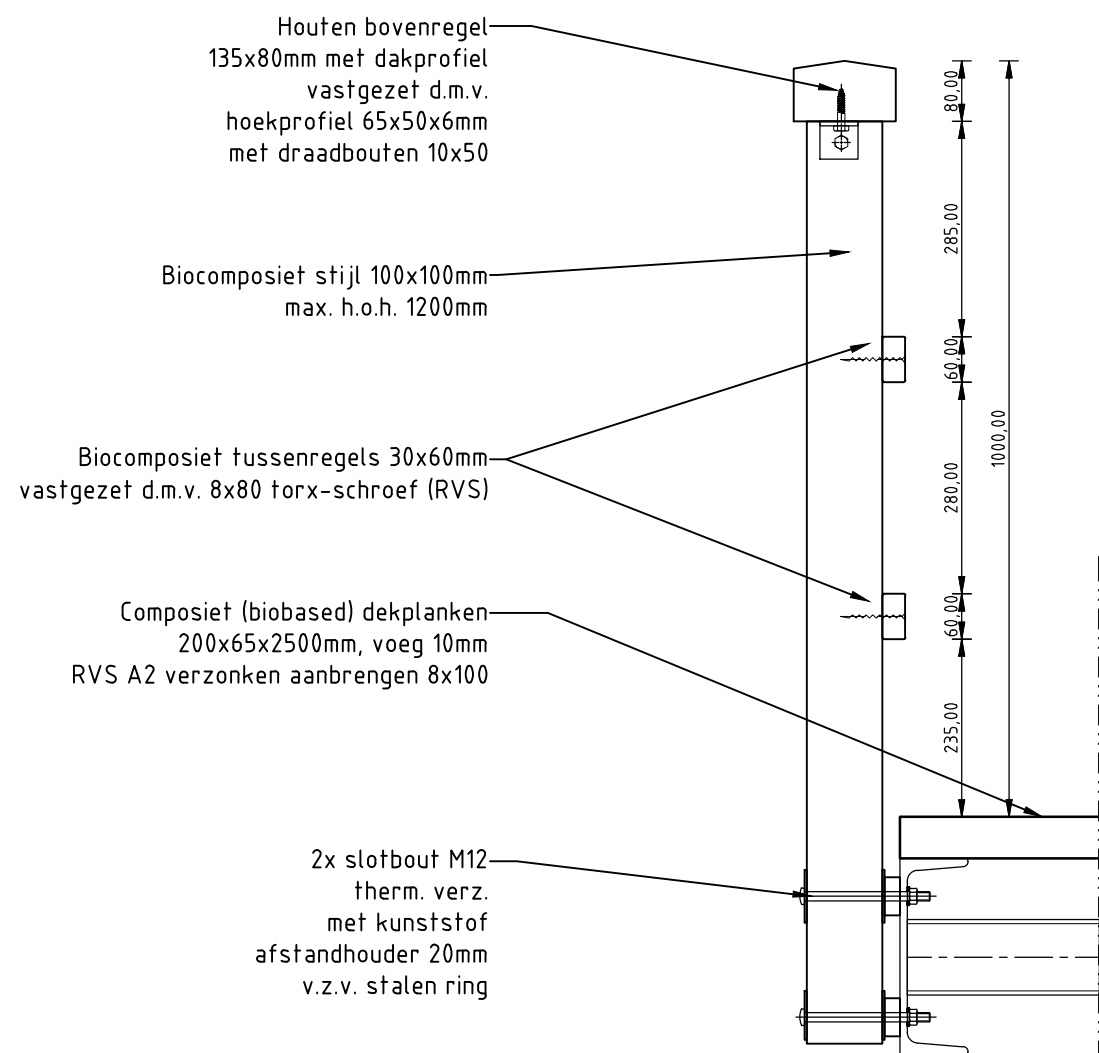


Detail 1- Leuning
Schaal: 1:10

Detail landhoofd
Schaal: 1:10

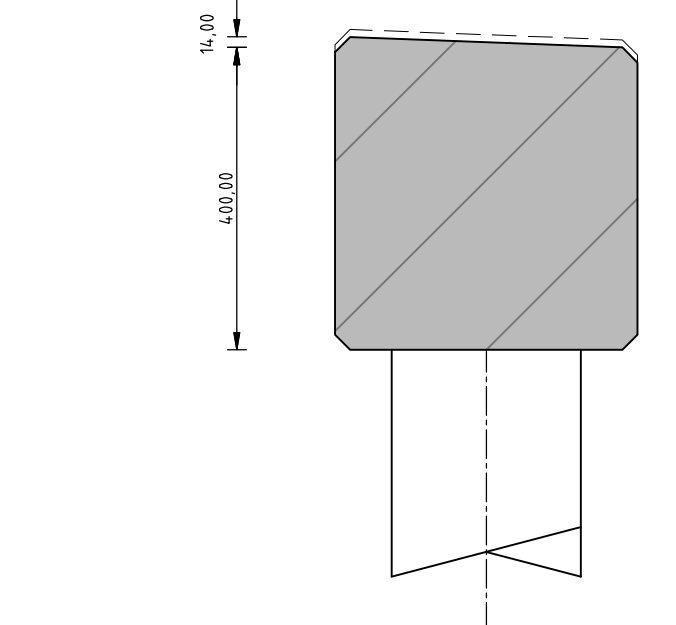


Detail tussen steunpunt
Schaal: 1:10

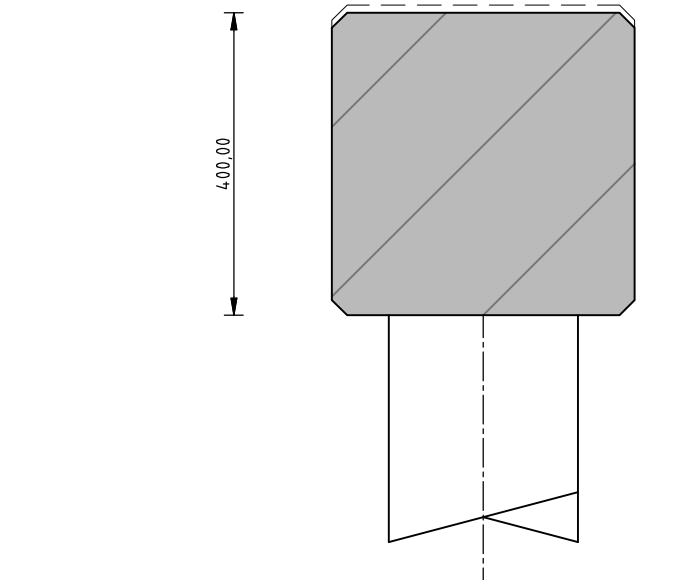

Detail midden tussen steunpunt
Schaal: 1:10

Palenplan
Schaal: 1:100

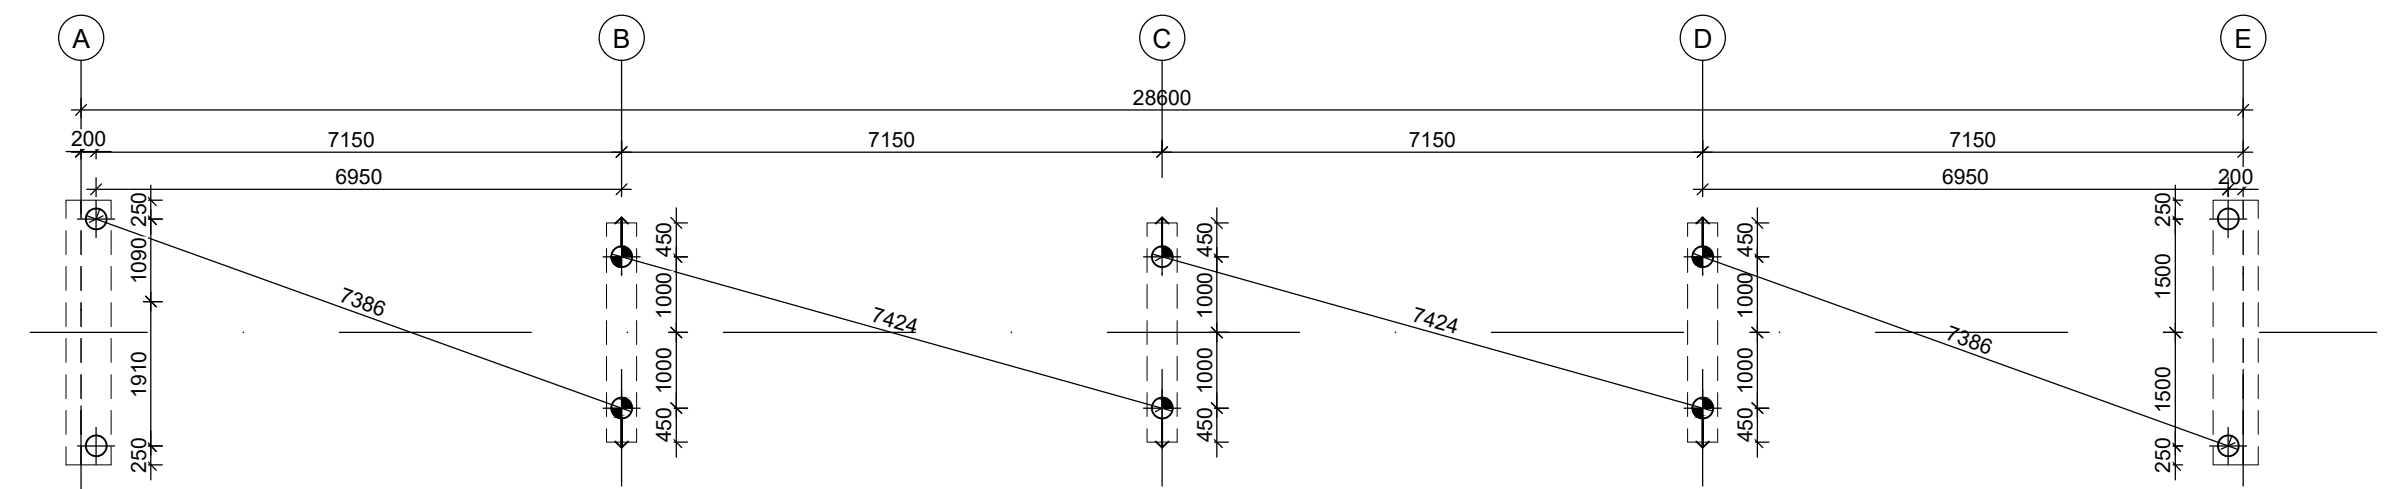

RENVOOI STALEN BUISPALEN							
MERK	AFMETING	AANTAL	O.K. FUNDERING	PAALPUNTNIVEAU	PAALLENTE	PAALDRAAGVERMOGEN (Fruetlod)	SCHOORSTAND
Ø273	mm	4 st.	N.A.P.-4.03 m	N.A.P.-10.50m	7.25 m	150 kN	loodrecht
Ø273	mm	4 st.	N.A.P.-3.71 m	N.A.P.-10.50m	7.50 m	150 kN	10:1
Ø273	mm	2 st.	N.A.P.-3.58 m	N.A.P.-10.50m	7.50 m	150 kN	10:1

Maten in millimeters, tenzij anders vermeld
Diameters in millimeters, tenzij anders vermeld
Hoogtematen in meters t.o.v. N.A.P., tenzij anders vermeld

Wilz.	Datum	Get.	Omschrijving:
Project: Grazige deel Oostvaardersplassen Kunstwerken			
Opdrachtgever: Staatsbosbeheer			
Omschrijving: Standaard brug Staatsbosbeheer met huidig profiel kunstwerk 07			
Besteknummer:		Gec. (projectleider) Gec. (controleur)	
		T. Denayere T. Denayere	
Projectnummer: NL202000474		Formaat: A1	
Projectleider: T. Denayere		Schaal: 1:10 - 1:20 - 1:50	
Auteur: M.T. Huiting		Status: Definitief	
Fase: Bestek		Datum: 15-04-2022	
Logo opdrachtgever:		Blad: 1 van 1 bladen	
Logo opdrachtgever:		Nummer: NL202000474-307	
Logo opdrachtgever:		Wijz:	