



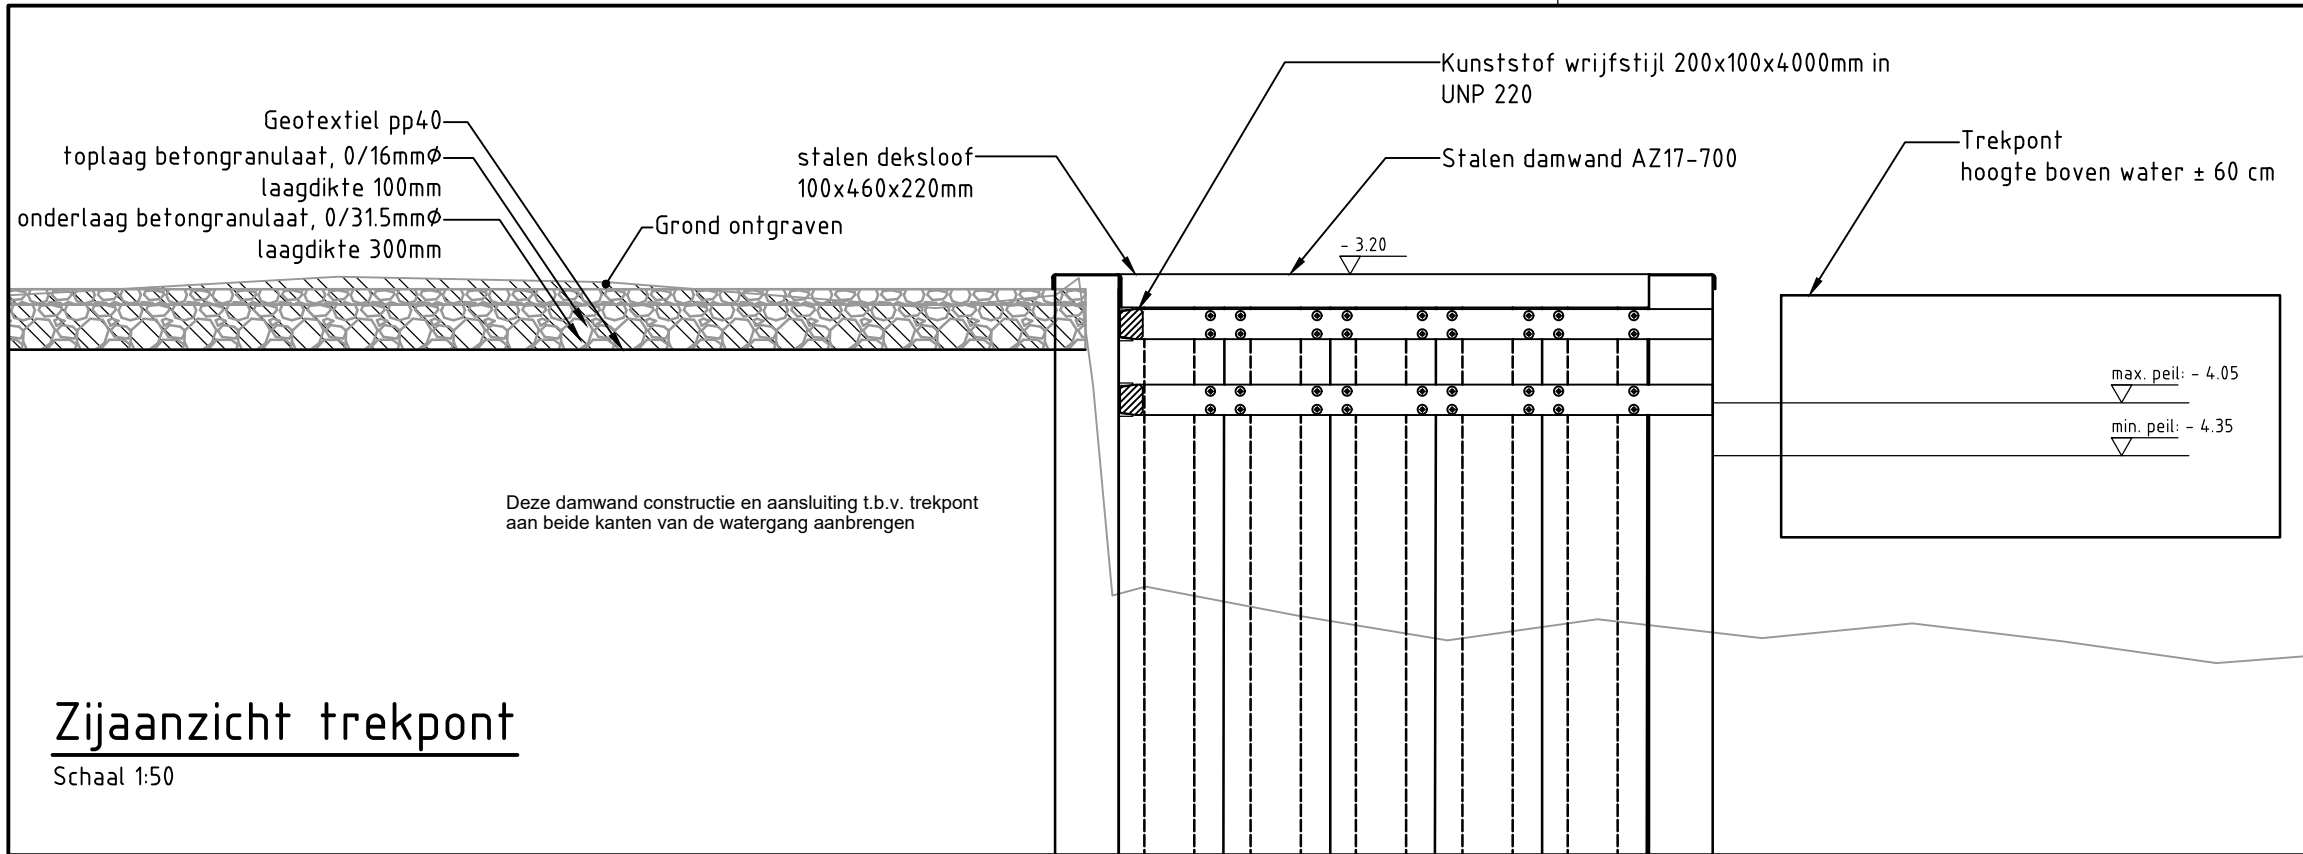


Zijaanzicht trekpont

Schaal 1:50

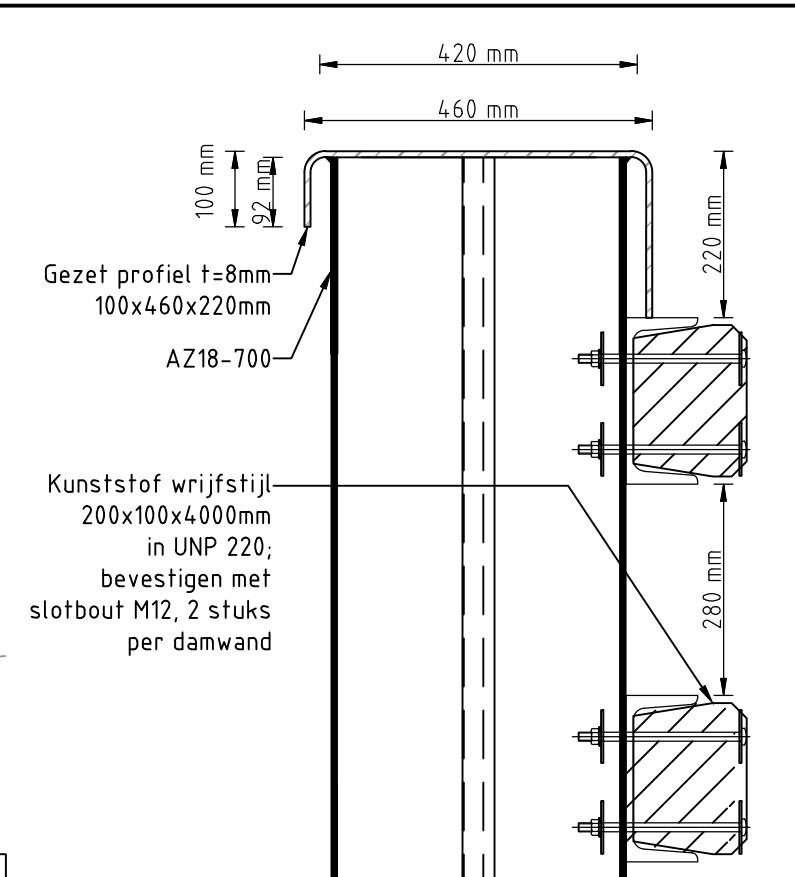

Detail stalen deksloof

Schaal 1:10

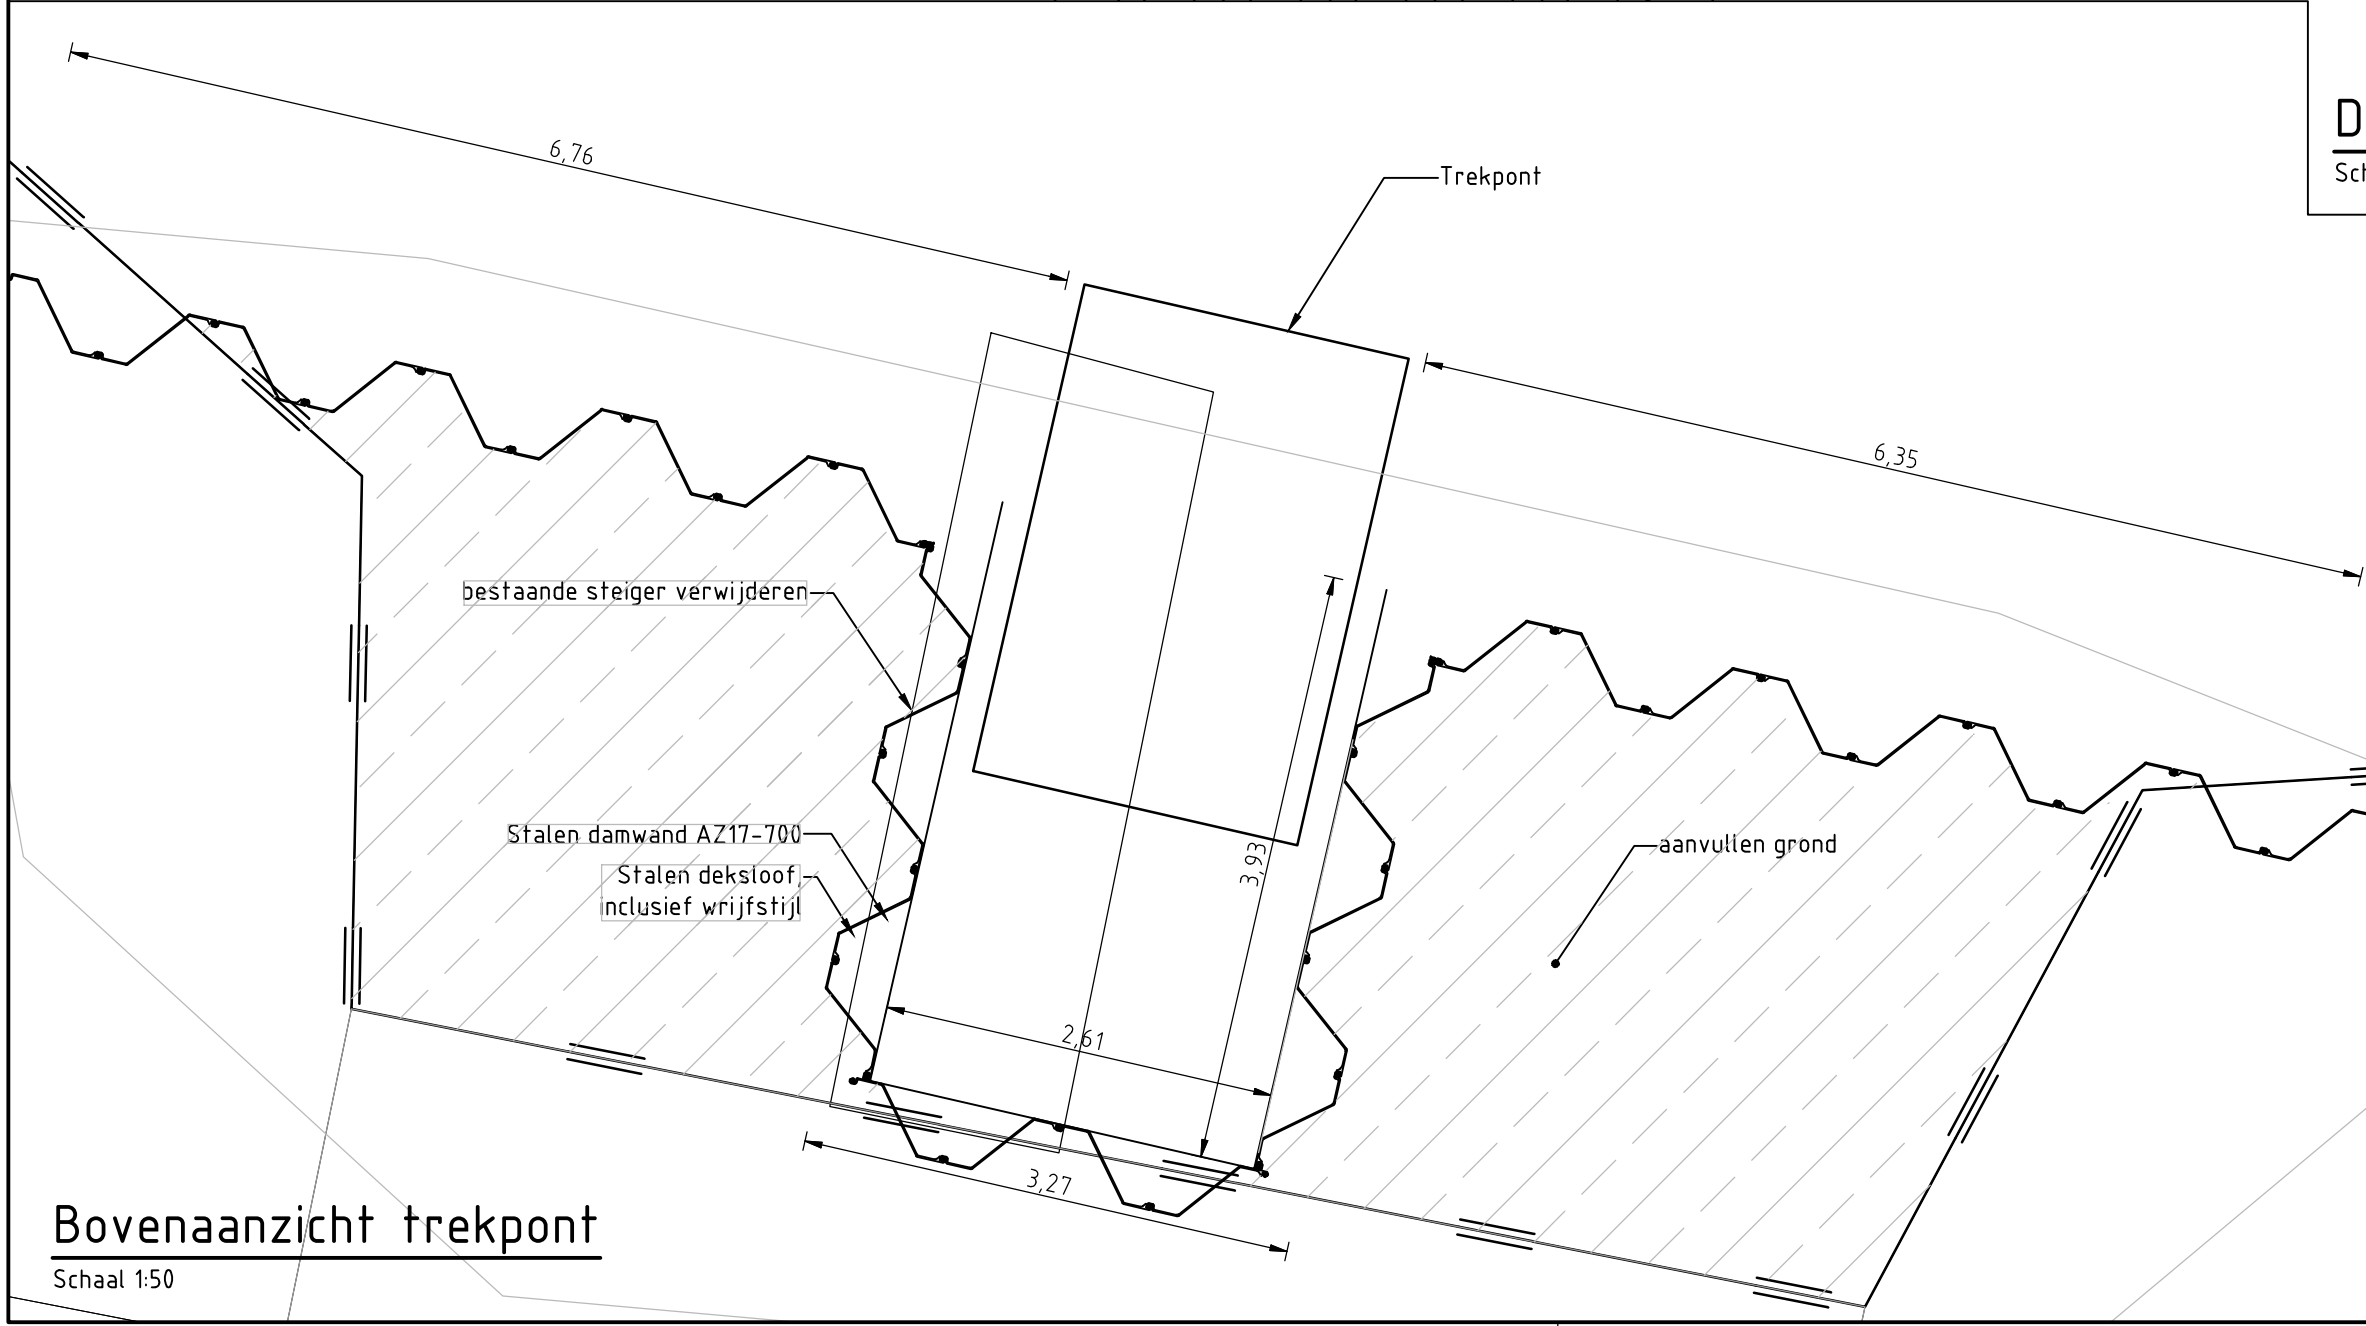

Bovenaanzicht trekpont

Schaal 1:50

Maten in meters, tenzij anders vermeld
Diameters in millimeters, tenzij anders vermeld
Hoogtematen in meters t.o.v. N.A.P., tenzij anders vermeld

Project: Grazige deel Oostvaardersplassen Kunswerken	Besteknummer:
Opdrachtgever: Staatsbosbeheer	Gec. (projectleider)
Omschrijving: Trekpont Kunstwerk 08	Gec. (controleur)
	T. Denayere
	T. Denayere

 Landschap en Natuur Prins Mauritsstraat 17, 4141 JC Leerdam Postbus 75, 4140 AB Leerdam T +31 345 63 96 96 W www.rps.nl	Projectnummer: NL202000474	Formaat: A3
	Projectleider: T. Denayere	Schaal: 1:50
	Auteur: M.T. Huiting	Status: Definitief
	Fase: Bestek	Datum: 15-04-2022
	Logo opdrachtgever: 	Blad: 1 van 1 bladen
	Numer: NL202000474-308	