




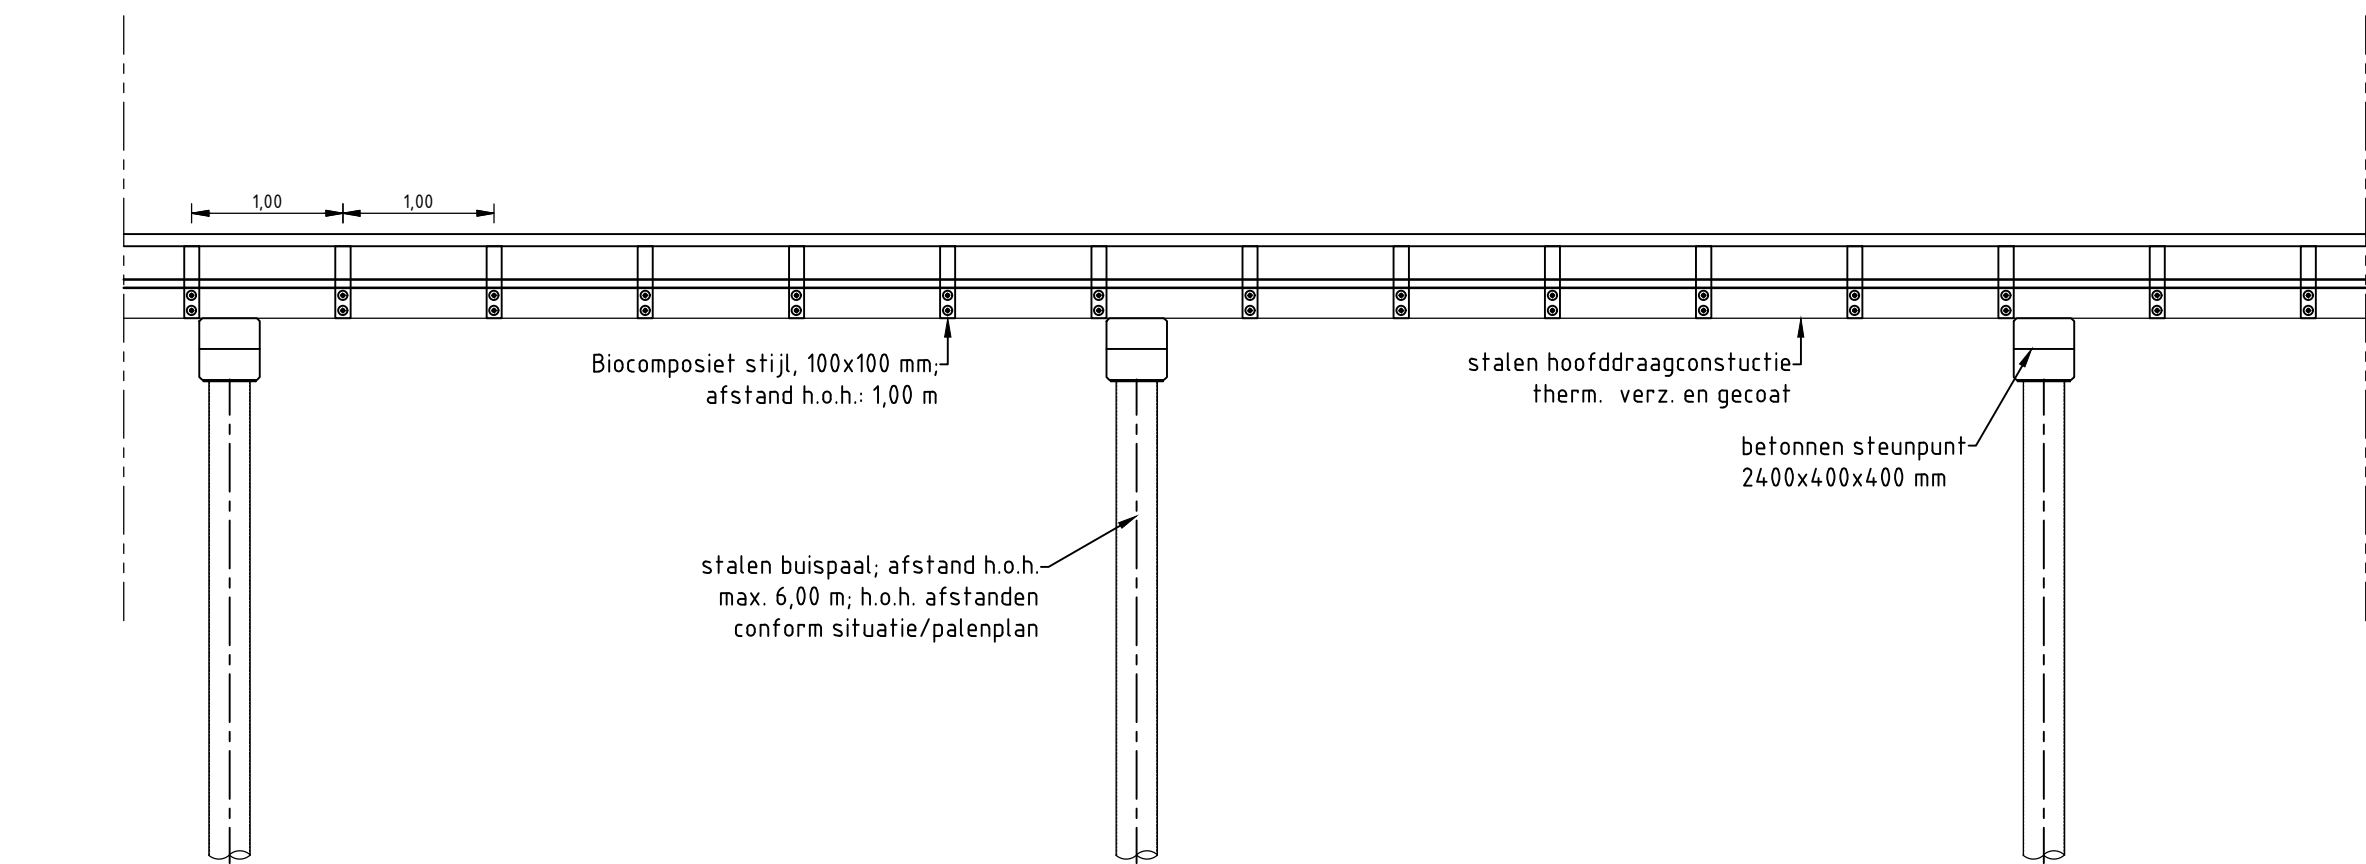

ZIJAAANZICHT (DWARSPROFIEL 2)
Schaal 1:50

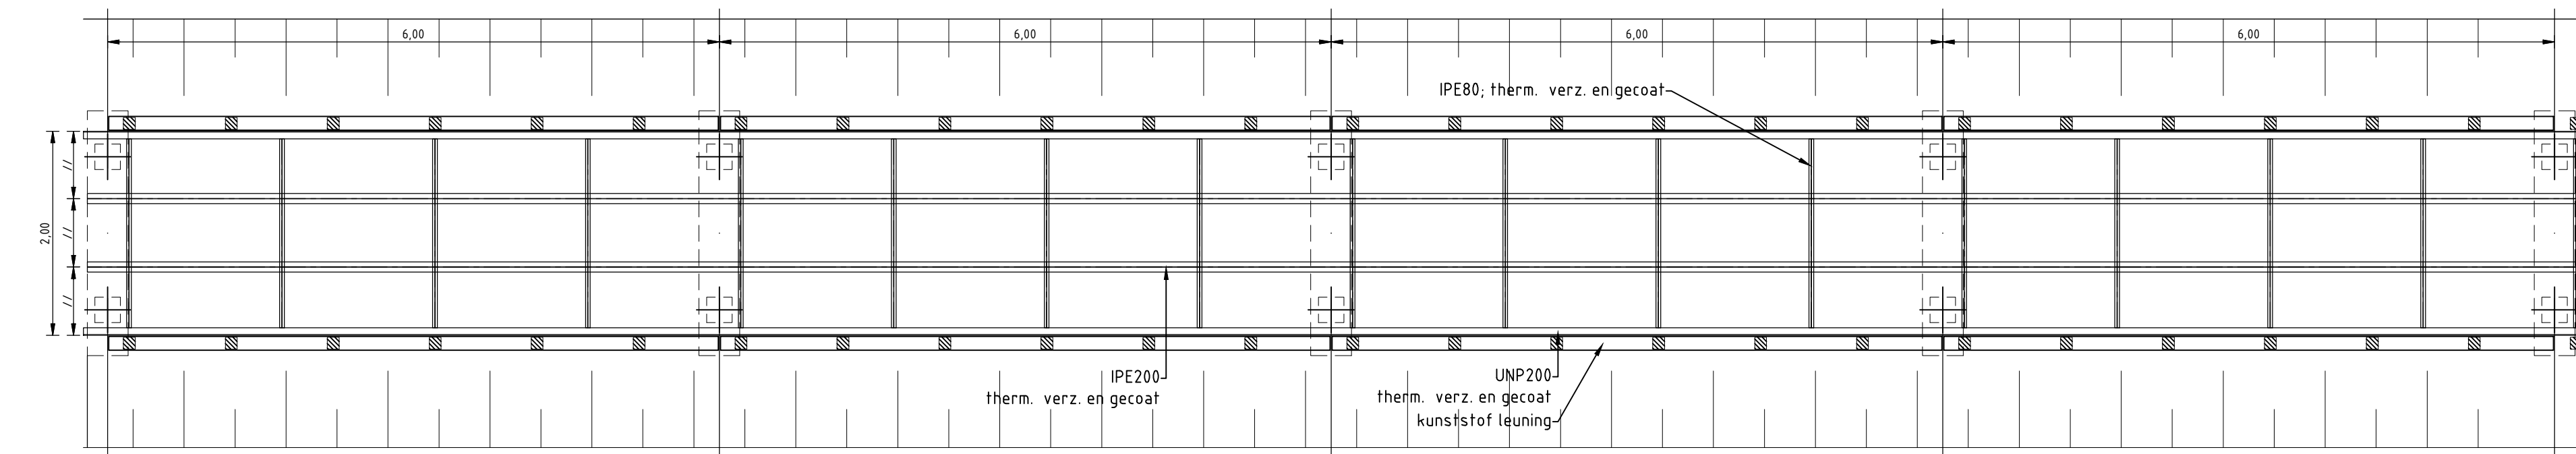


BOVENAANZICHT
Schaal 1:50

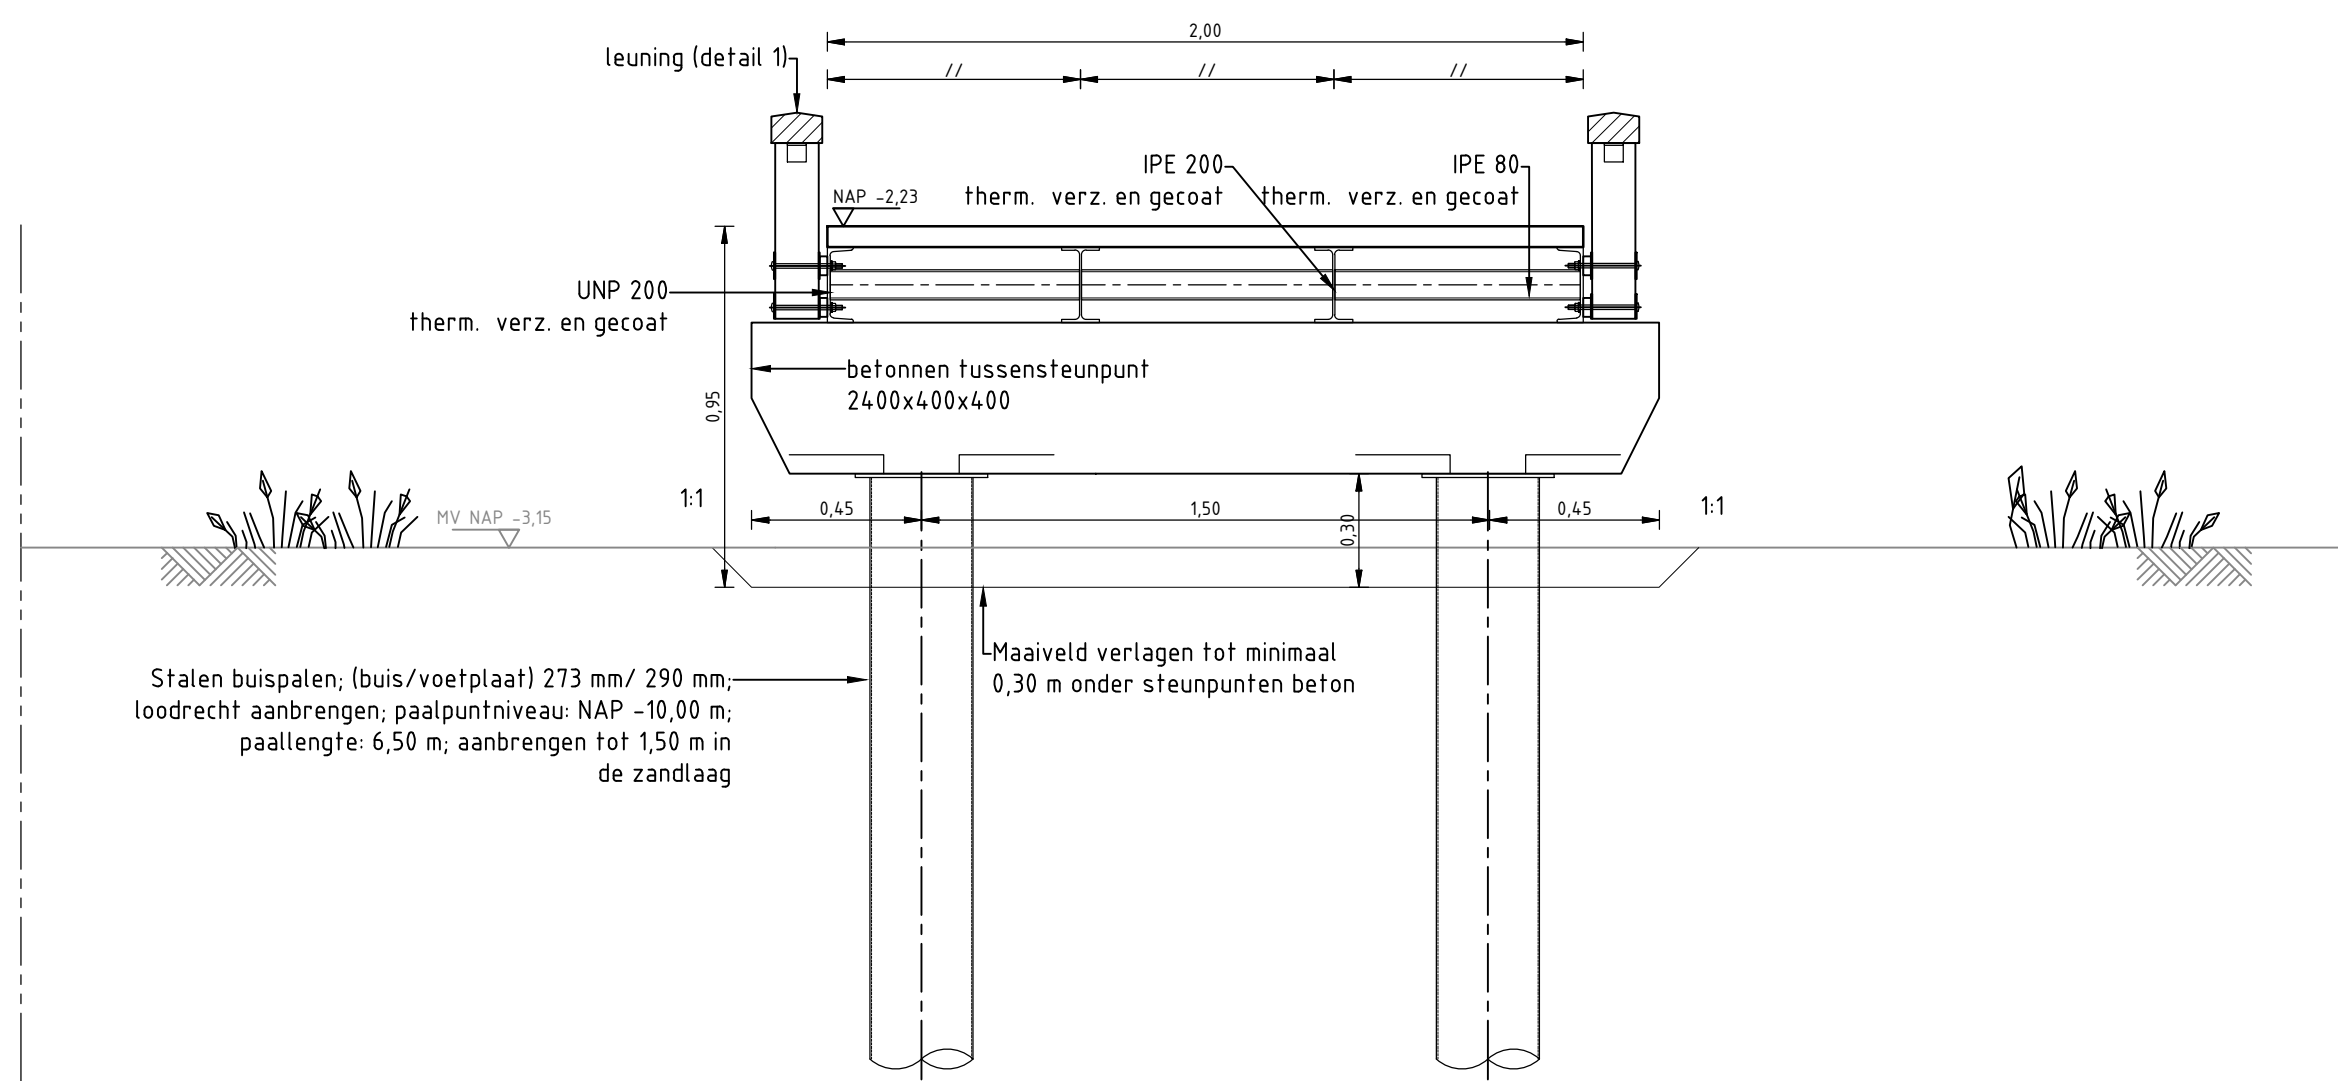

DOORSNEDE T.P.V. STEUNPUNT (DWARSPROFIEL 1)
Schaal 1:20

RENVOOI STALEN BUISPALEN							
MERK	AFMETING	AANTAL	O.K. FUNDERING	PAALPUNT/NIVEAU	PAALLENTE	PAALDRAAGVERMOGEN (F _r , netto, d)	SCHOORSTAND
Ø	Ø273 mm	10 st.	N.A.P. -3.50m	N.A.P. -10.00m	6.50 m	150 kN	loodrecht
Ø	Ø273 mm	2 st.	N.A.P. -3.20m	N.A.P. -10.00m	7.00 m	150 kN	loodrecht
Ø	Ø273 mm	18 st.	N.A.P. -2.90m	N.A.P. -10.00m	7.25 m	150 kN	loodrecht

DETAIL STEUNPUNT
Schaal 1:10

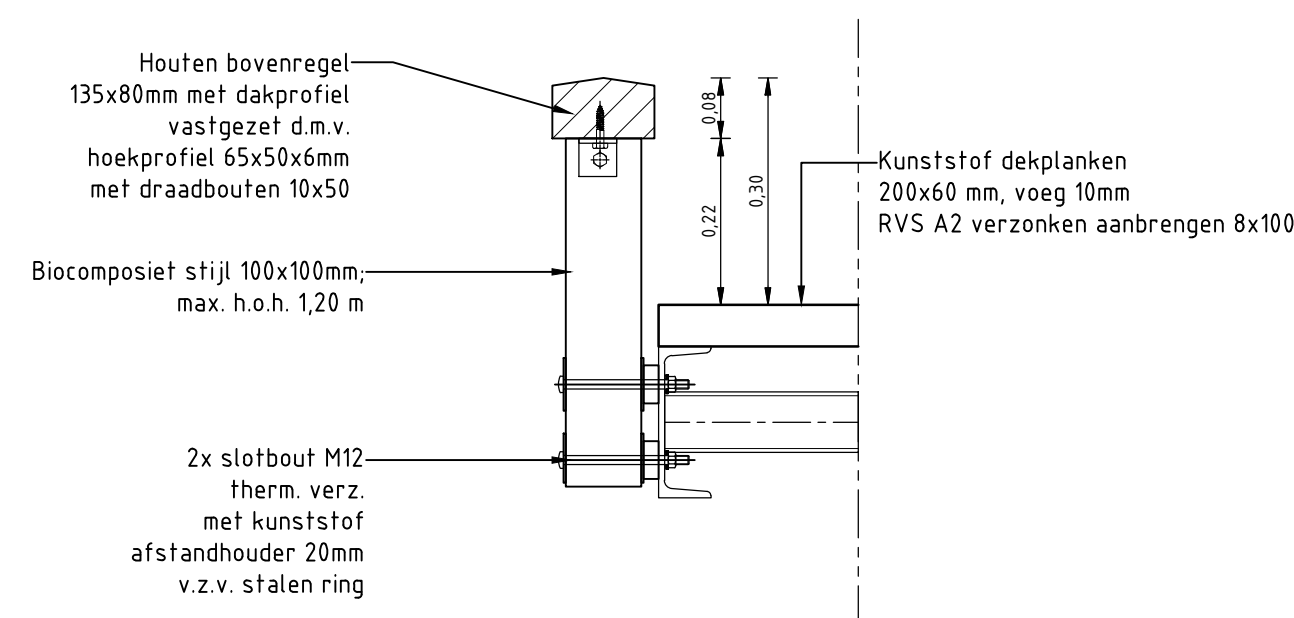

DETAIL LEUNING
Schaal 1:10

PROFIELEN

- Maai veld bestaand
- Maai veld nieuw



Maten in meters, tenzij anders vermeld
Materials in millimeters, tenzij anders vermeld
Diameters in millimeters, tenzij anders vermeld
Hoogtematen in meters t.o.v. N.A.P., tenzij anders vermeld

Wj.	Datum	Get.	Omschrijving

Project: Grazige deel Oostvaardersplassen Kunswerken	Besteknummer:
Opdrachtgever: Staatsbosbeheer	
Omschrijving: Kunstwerk 011 vlinderpad Driehoek	
Gec. (projectleider): T. Denayere	Oec. (controleur): T. Denayere

Projectnummer: NL202000474	Formaat: A0
Projectleider: T. Denayere	Schaal: div.
Auteur: M.T. Huiting	Status: Definitief
Fase: Bestek	Datum: 15-04-2022
Logo opdrachtgever: Staatsbosbeheer	Blad: 1 van 1
	Nummer: NL202000474-311

SITUATIE 1 / PALENPLAN
Schaal 1:200