



Doorsnede 1 kunstwerk 018
Schaal 1:50

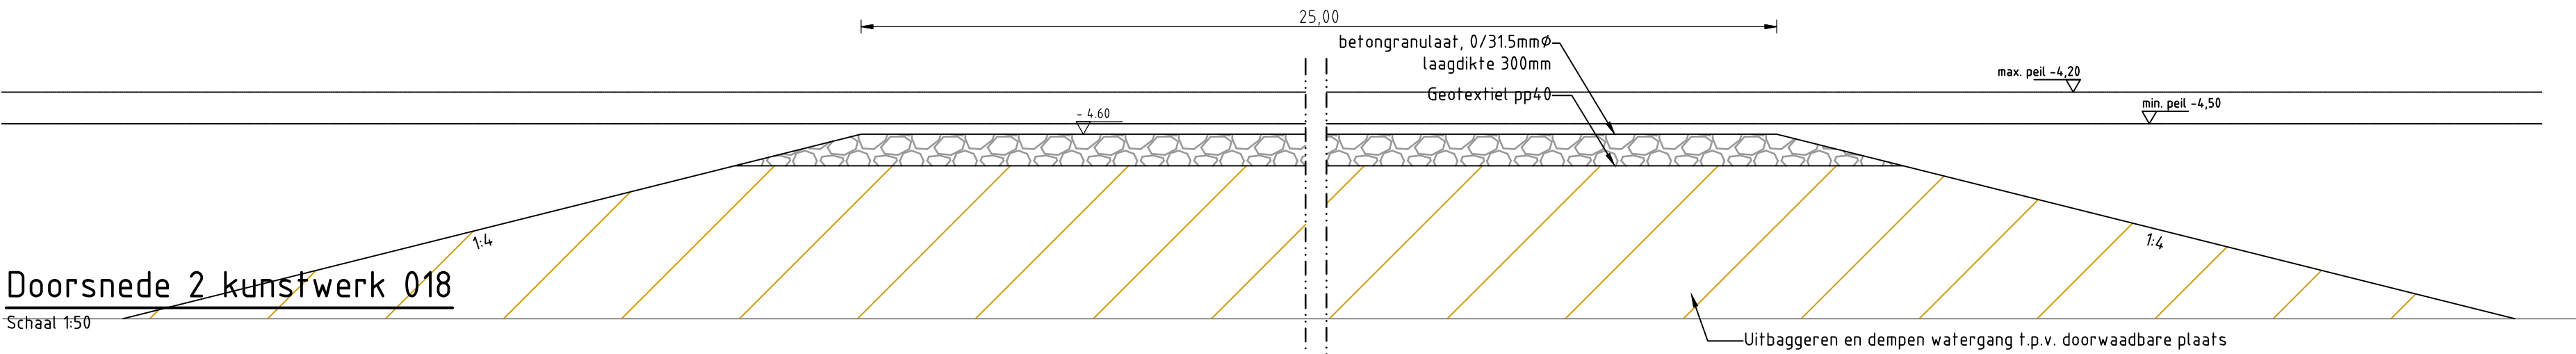

Doorsnede 2 kunstwerk 018
Schaal 1:50

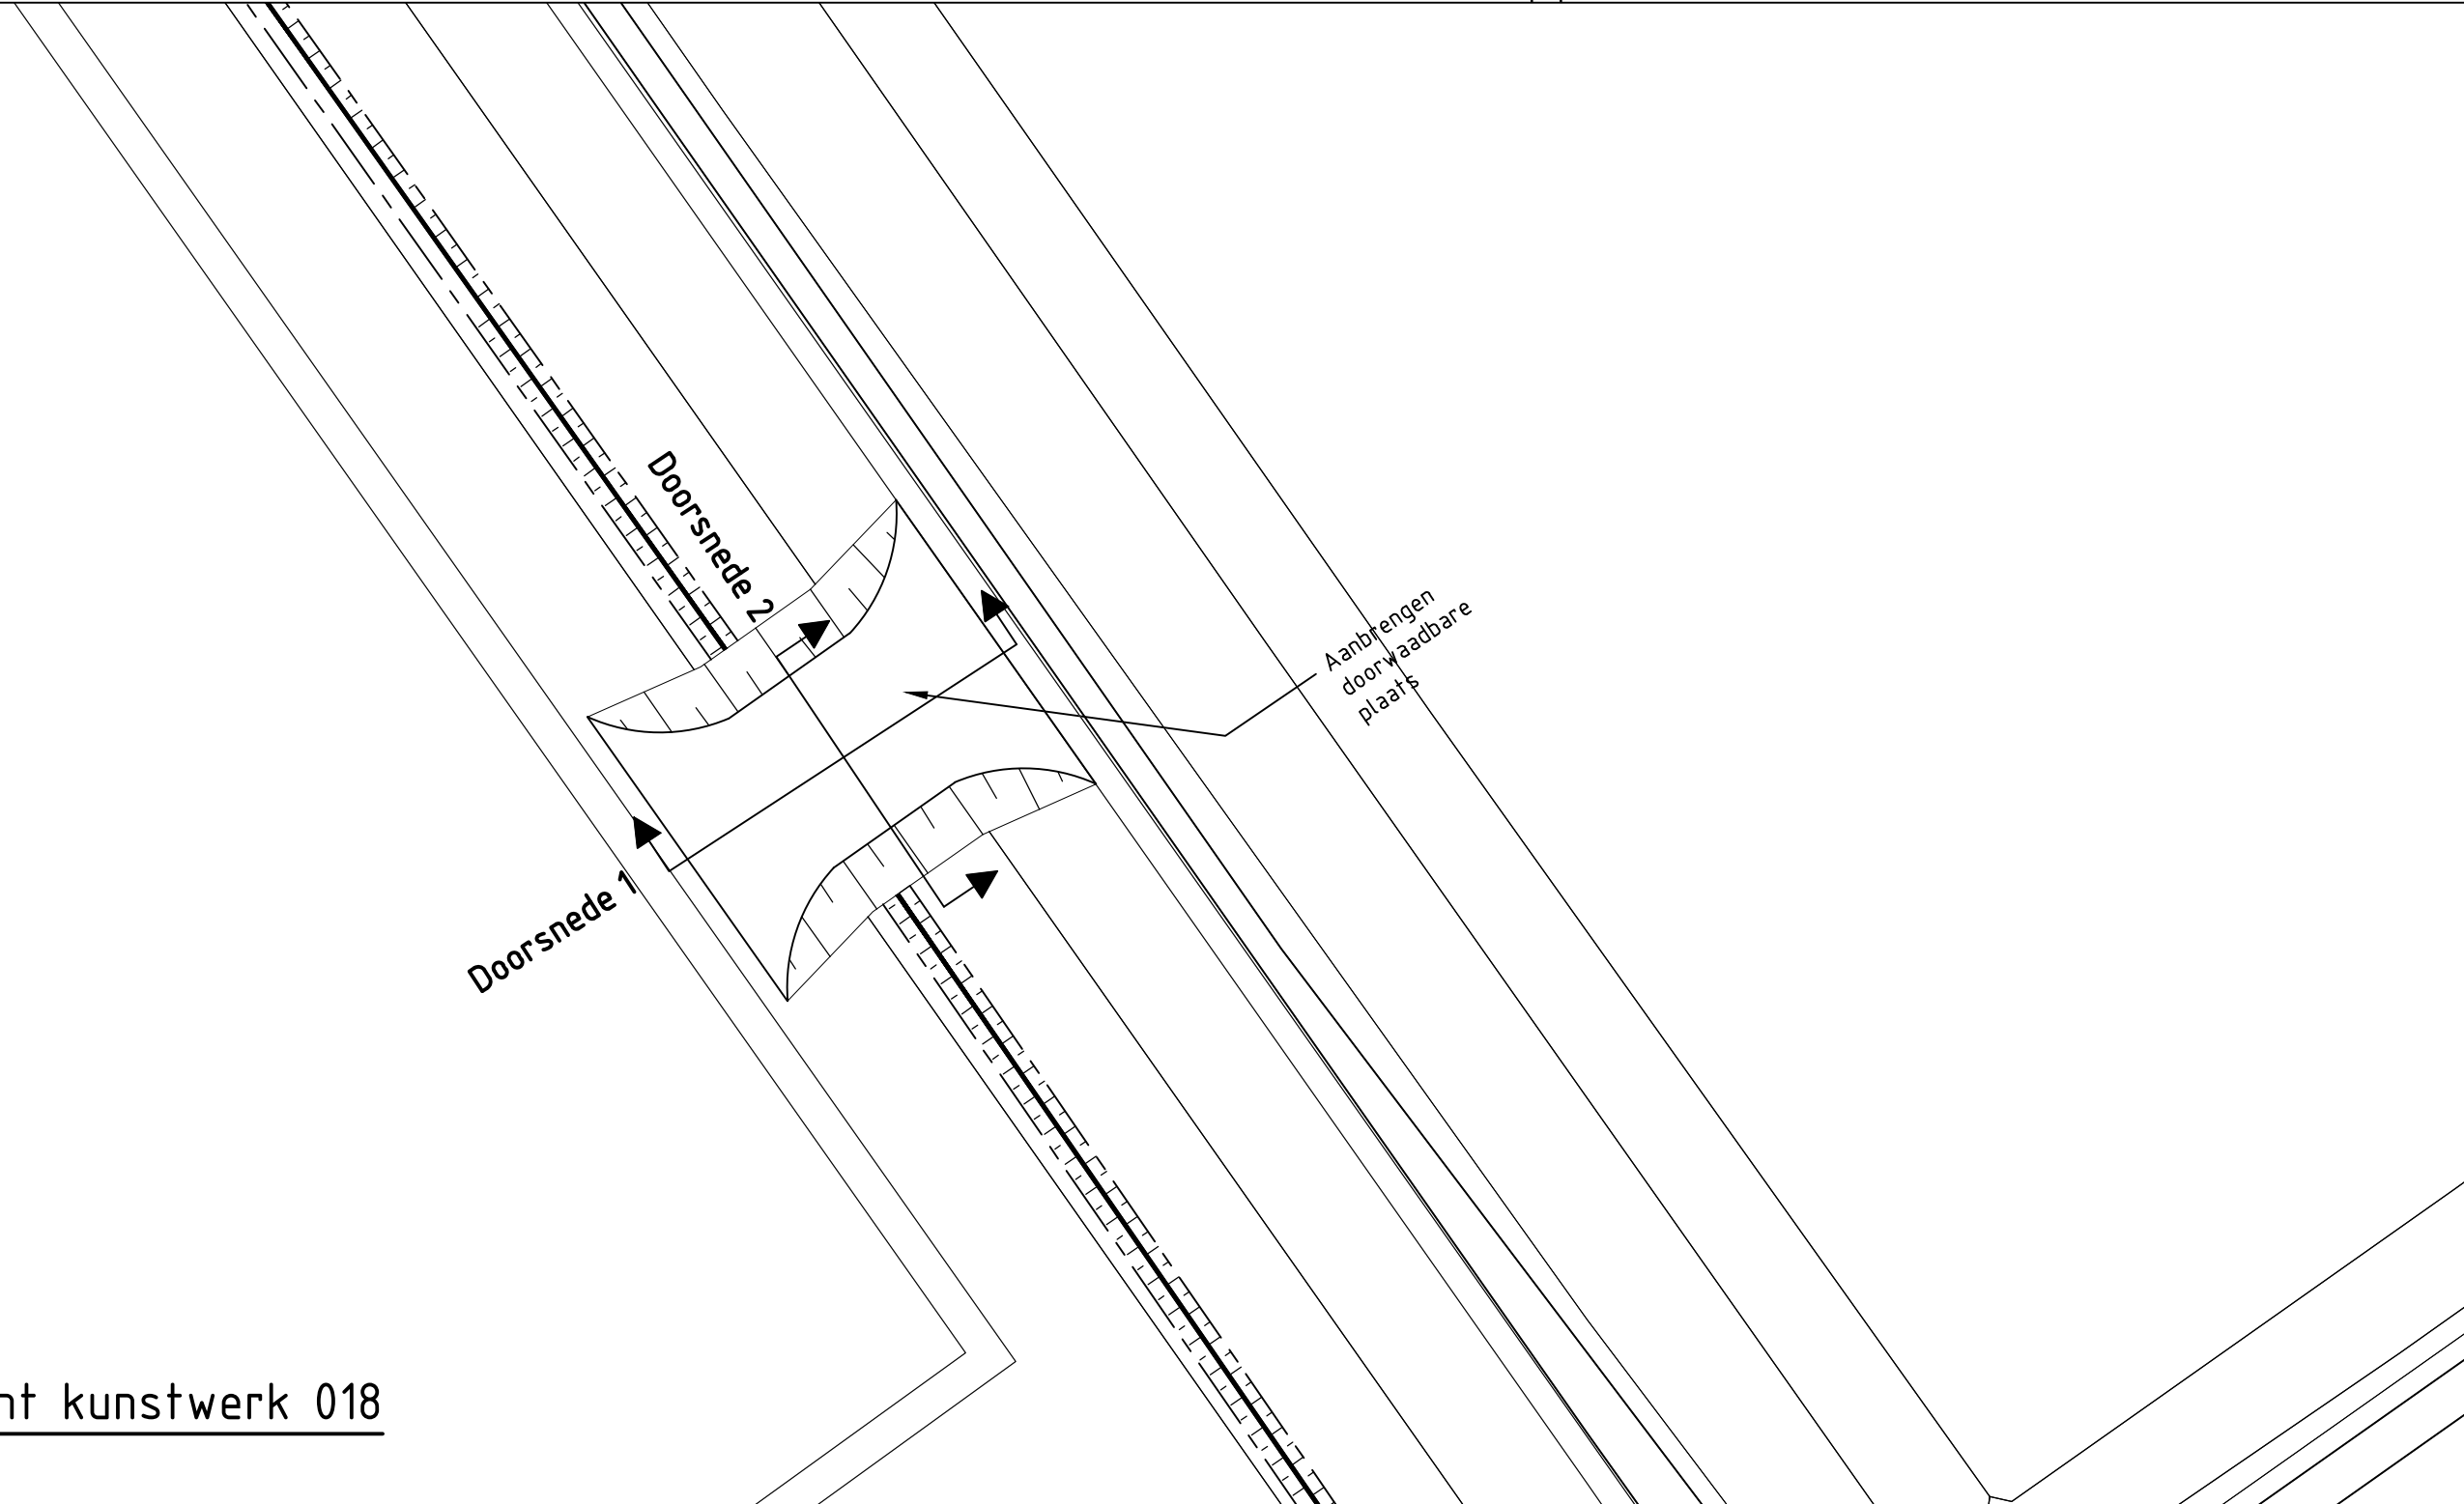

Bovenaanzicht kunstwerk 018
Schaal 1:1000

Maten in meters, tenzij anders vermeld
Diameters in millimeters, tenzij anders vermeld
Hoogtematen in meters t.o.v. N.A.P., tenzij anders vermeld

Wijz.	Datum	Get.	Omschrijving:

Project:
**Grazige deel Oostvaardersplassen
Kunstwerken**

Opdrachtgever:
Staatsbosbeheer

Omschrijving:
**Doorwaadbare plaats
Kunstwerk 018**

Besteknummer:

Gec. (projectleider)
T. Denayere

Gec. (controleur)
T. Denayere



Landschap en Natuur
Prins Mauritsstraat 17, 4141 JC Leerdam
Postbus 75, 4140 AB Leerdam
T +31 345 63 96 96
W www.rps.nl

Projectnummer: **NL202000474**

Projectleider: **T. Denayere**

Auteur: **M.T. Huiting**

Fase: **Bestek**

Logo opdrachtgever:


Formaat: **A2**

Schaal: **1:50 - 1:1000**

Status: **Definitief**

Datum: **15-04-2022**

Blad: **1** van **1** bladen

Nummer: **NL202000474-318**

Wijz: