



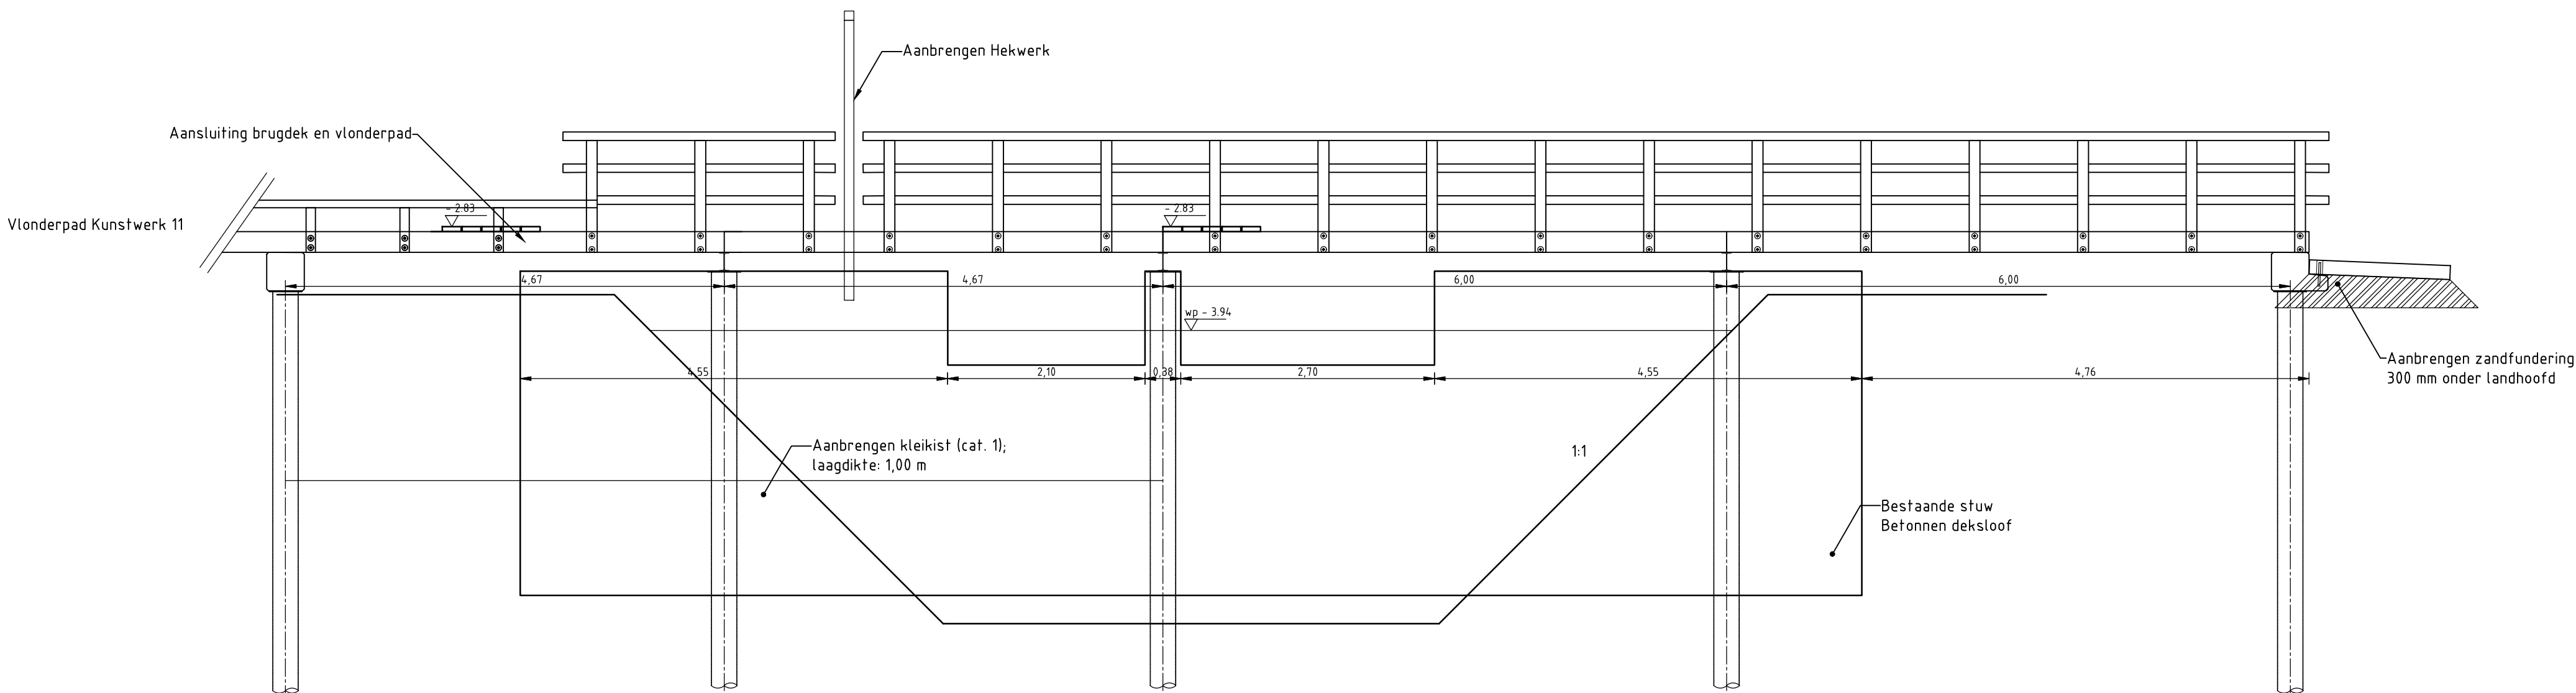


Vooraanzicht brug
Schaal 1:50

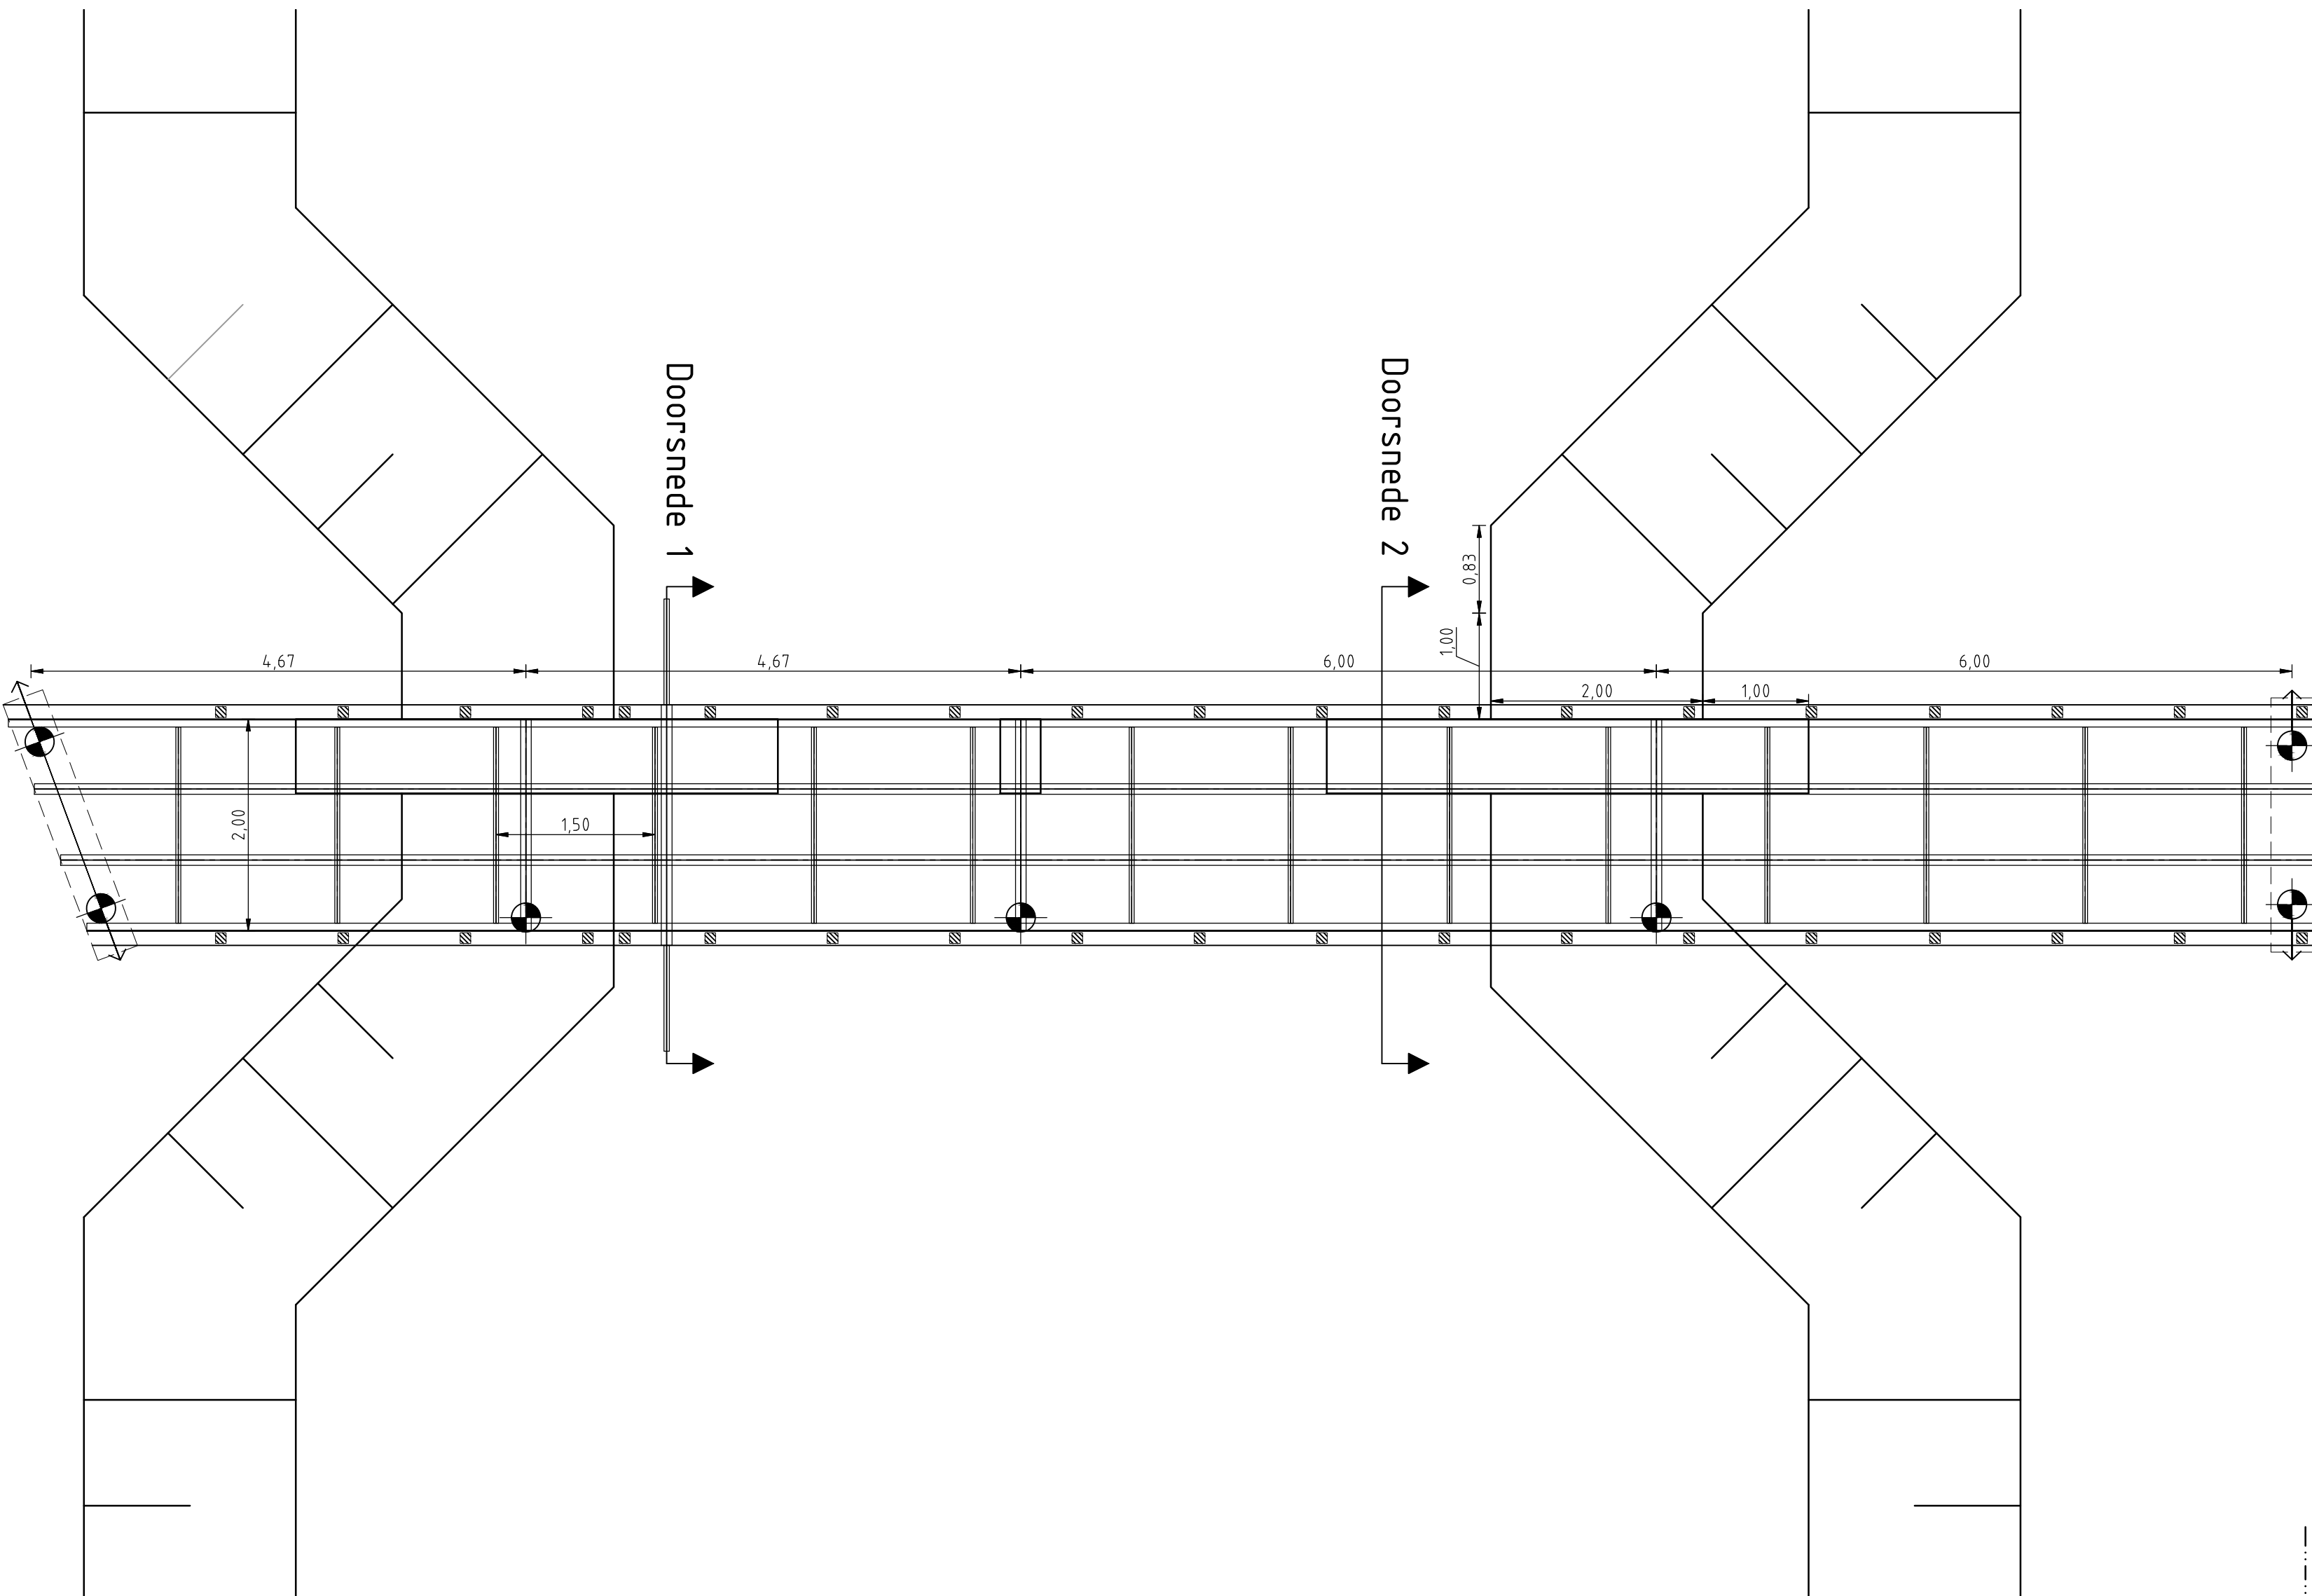


Bovenaanzicht brug
Schaal 1:50

RENVOOI STALEN BUISPALEN							
MERK	AFMETING	AANTAL	O.K. FUNDERING	PAALPUNTNIVEAU	PAALLENGTE	PAALDRAAGVERMOGEN (Fr _{netto} ;d)	SCHOORSTAND
	Ø273 mm	4 st.	N.A.P. -3.31	N.A.P.-10.00m	6,75 m	150 kN	loodrecht
			PAALKOPWAPENING				
			4Ø12; L = 0,30m				

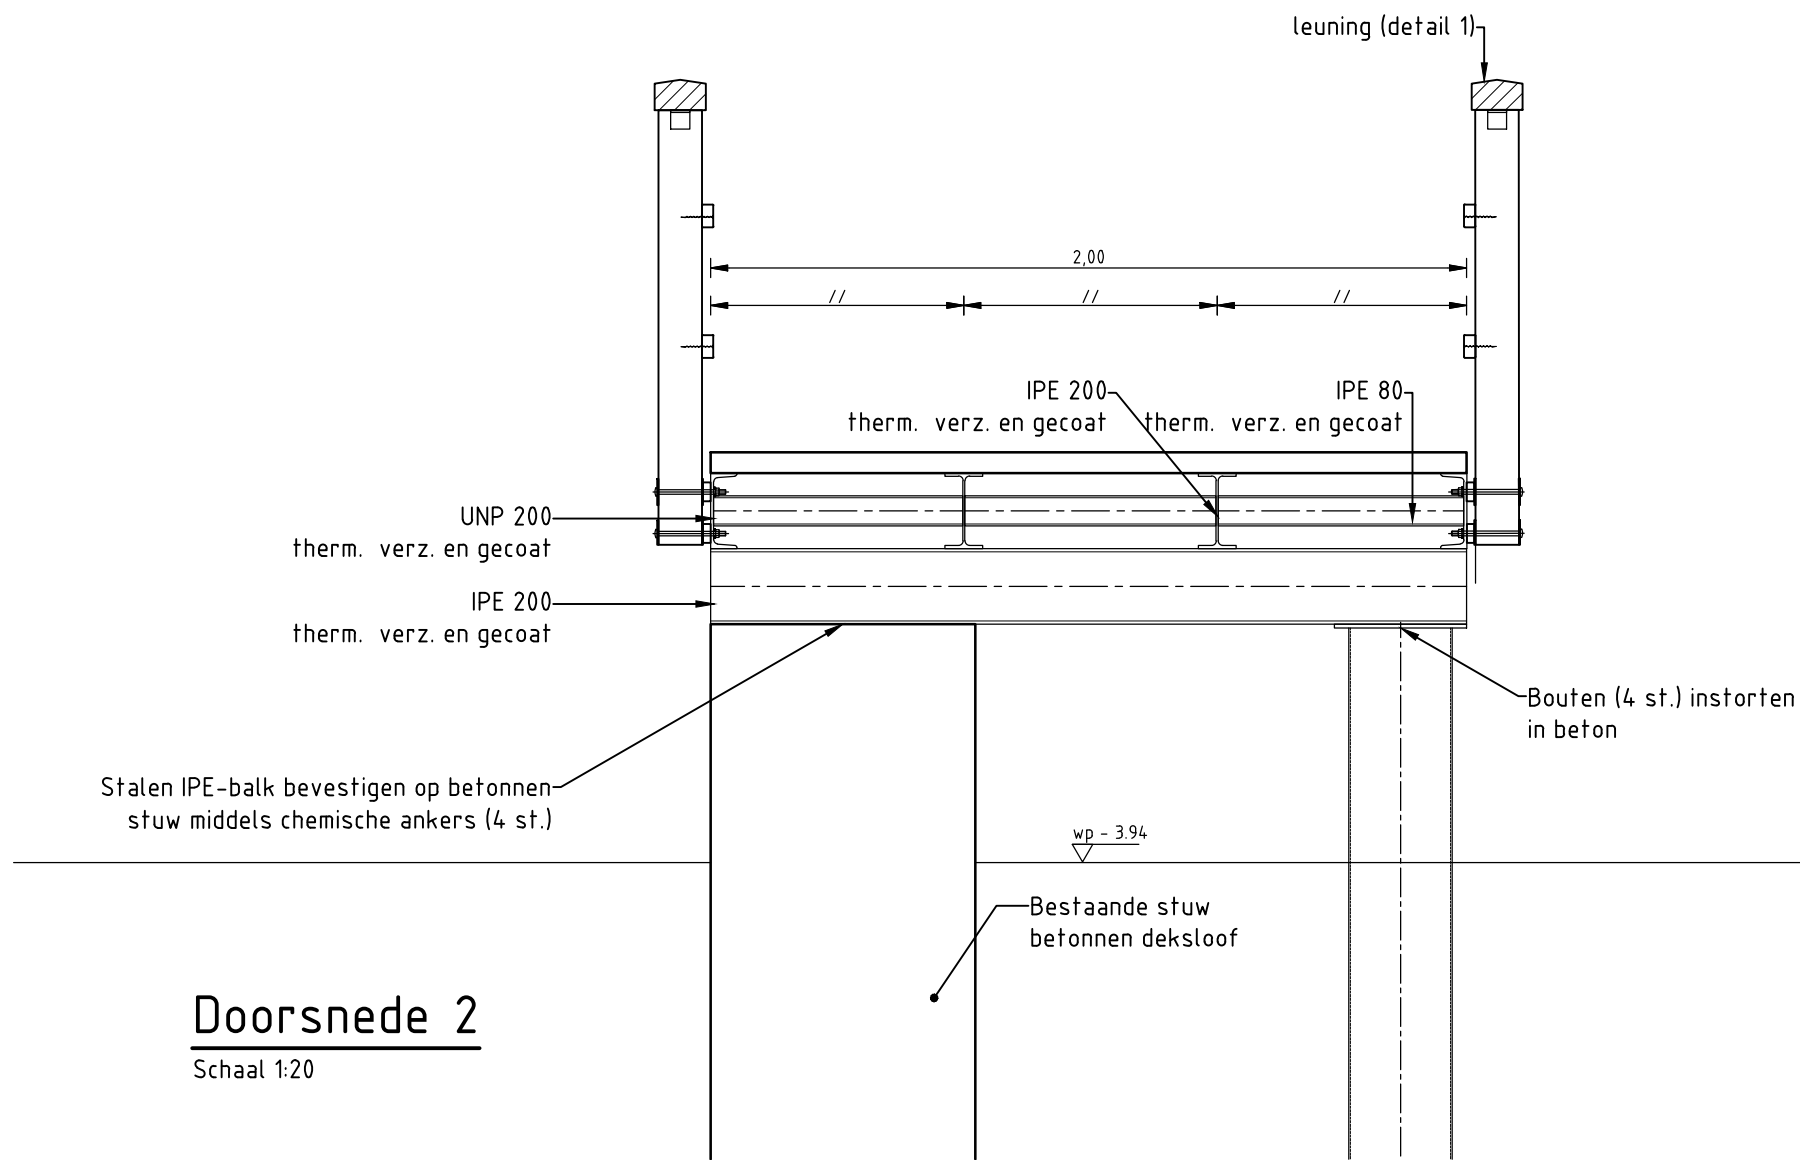


Doorsnede 2
Schaal 1:20

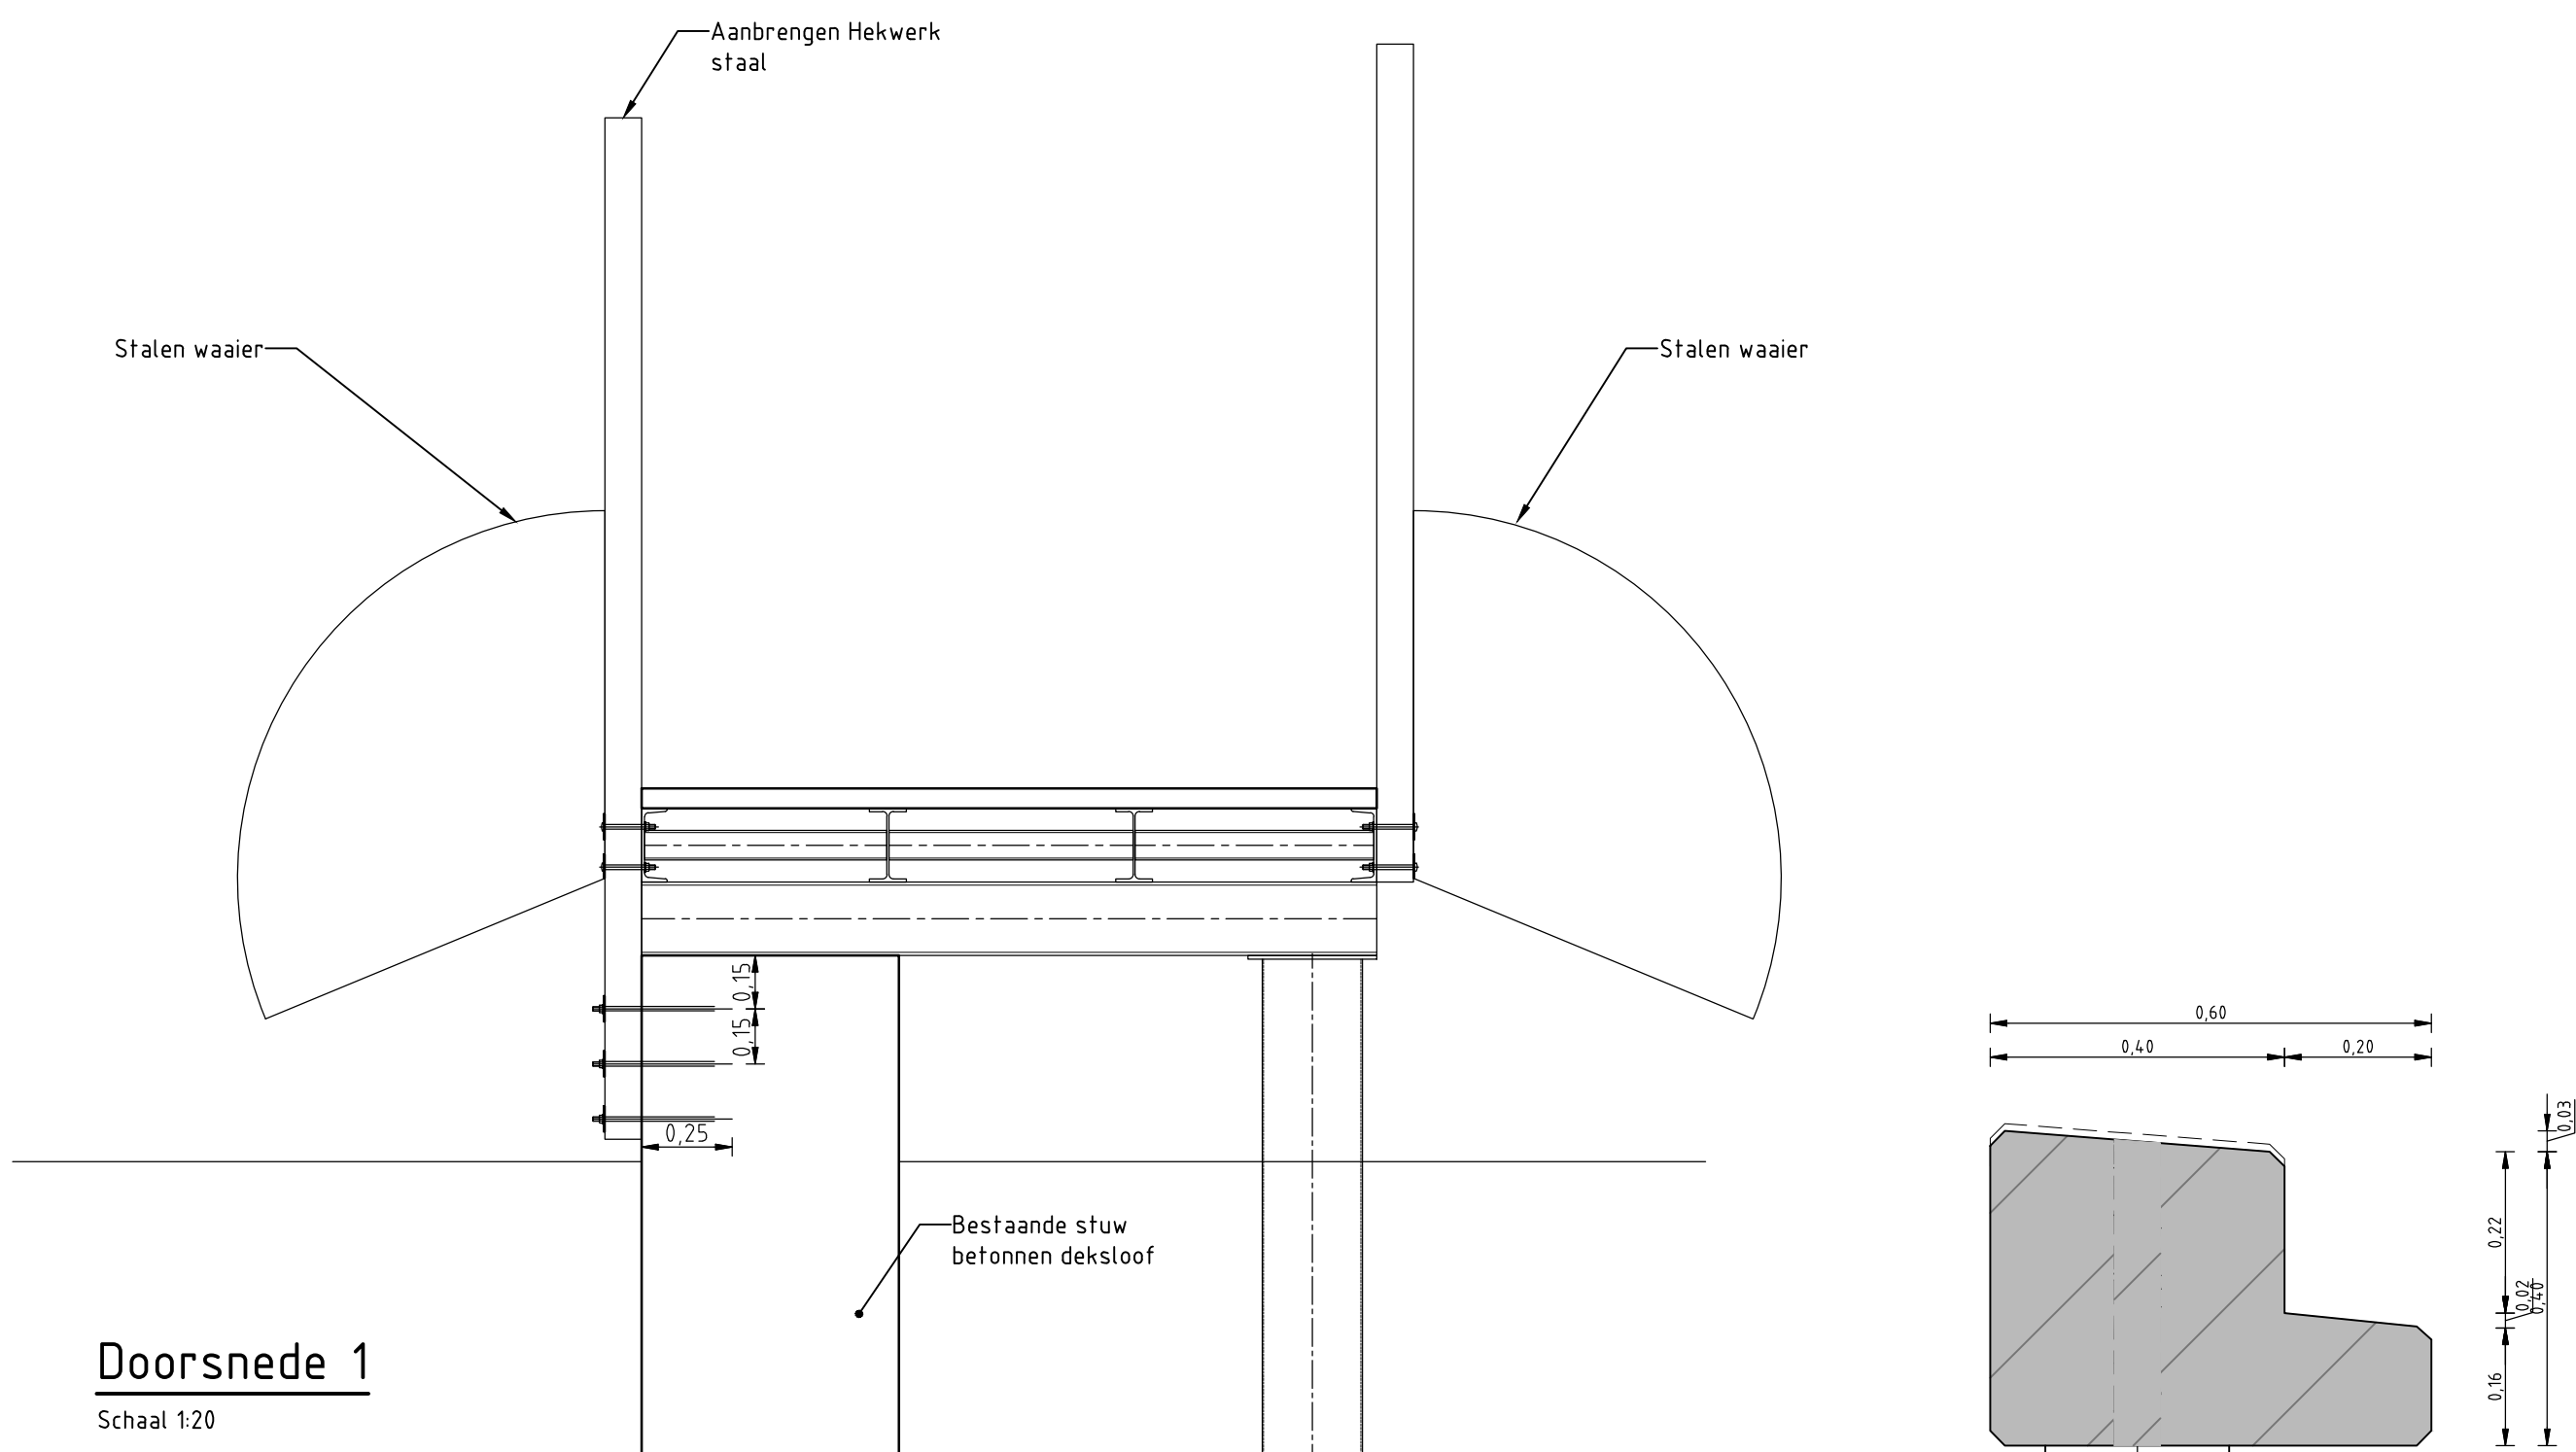

Doorsnede 1
Schaal 1:20

Detail landhoofd
Schaal 1:10

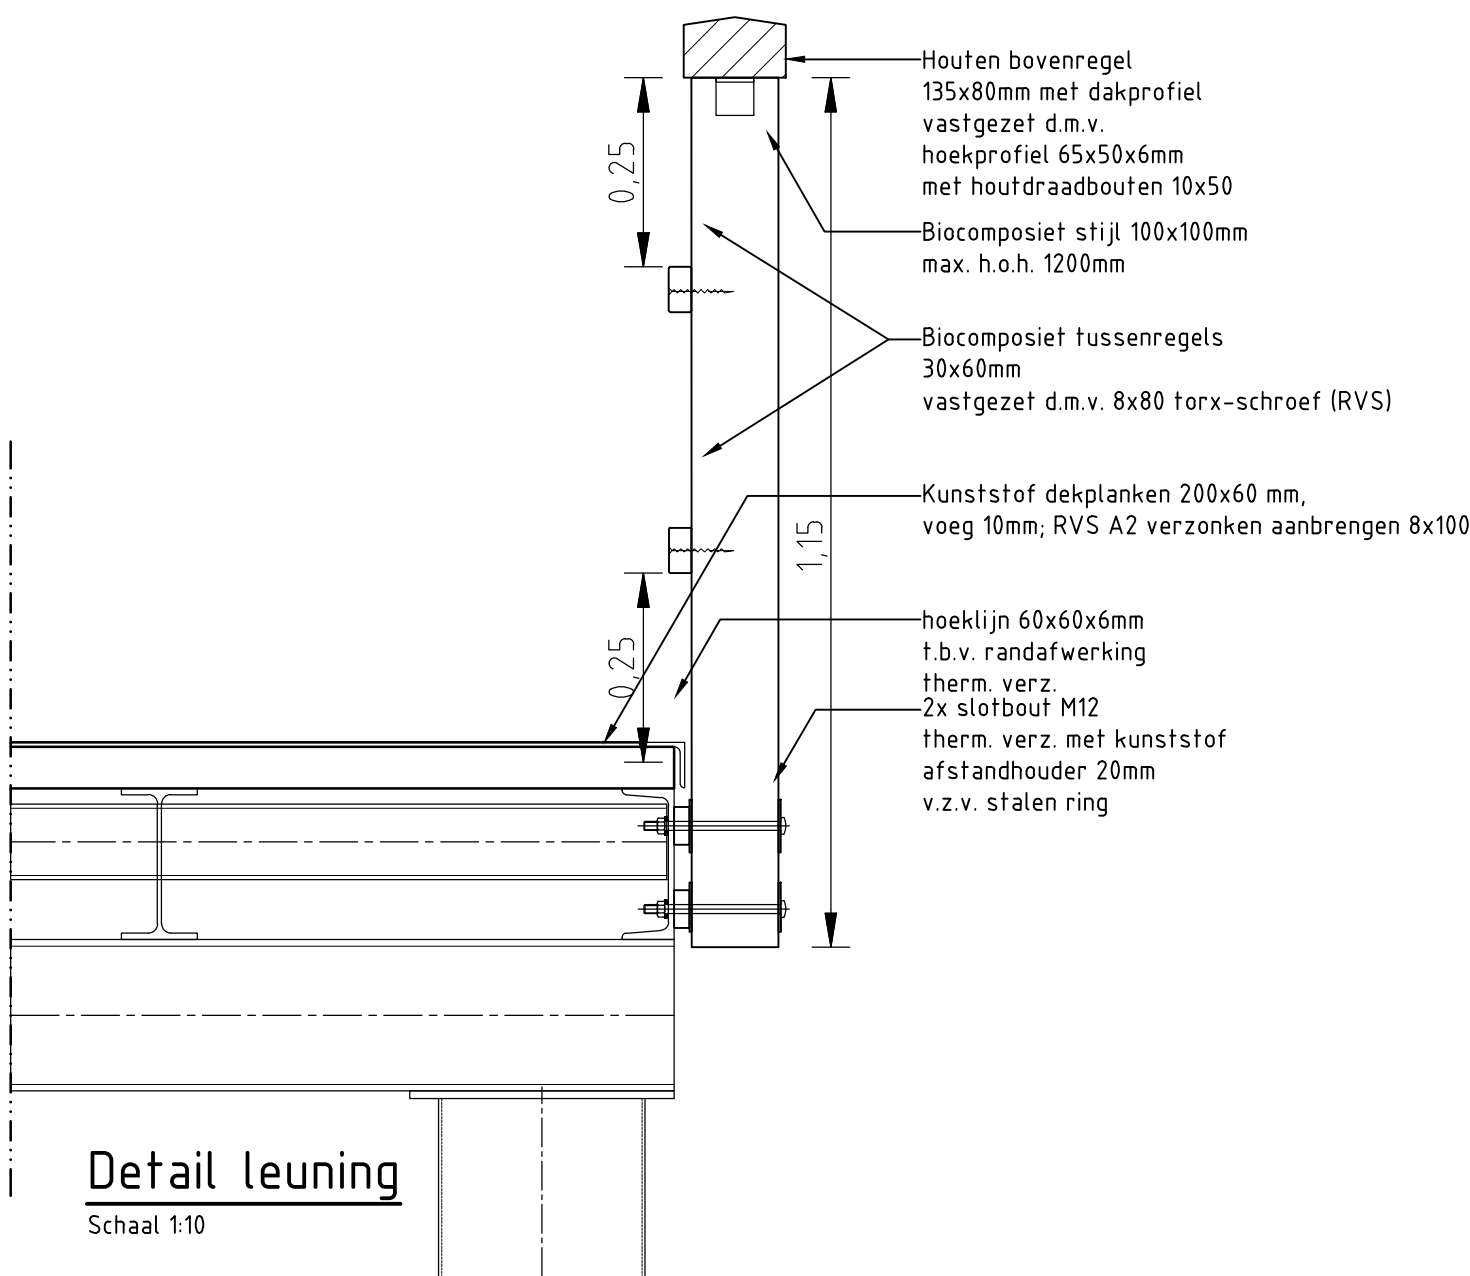

Detail leuning
Schaal 1:10

Maten in meters, tenzij anders vermeld
Diameters in millimeters, tenzij anders vermeld
Hoogtematen in meters t.o.v. N.A.P., tenzij anders vermeld

Wijz.	Datum	Get.	Omschrijving:
Project: Grazige deel Oostvaardersplassen Kunstwerken			
Opdrachtgever: Staatsbosbeheer			
Omschrijving: Brug op stuw Kunstwerk 019			
Besteknummer:		Formaat: A1	
Gec. (projectleider)		Gec. (controleur)	
T. Denayere		T. Denayere	
Projectnummer: NL202000474		Schaal: 1:10 - 1:50	
Projectleider: T. Denayere		Status: Definitief	
Auteur: M.T. Huiting		Datum: 15-04-2022	
Fase: Bestek		Blad: 1 van 1 bladen	
Logo opdrachtgever:		Nummer: NL202000474-319	
		Wijz:	