




Lengtedoorsnede vlonder naar plateau vogelkijkhut
Schaal 1:50

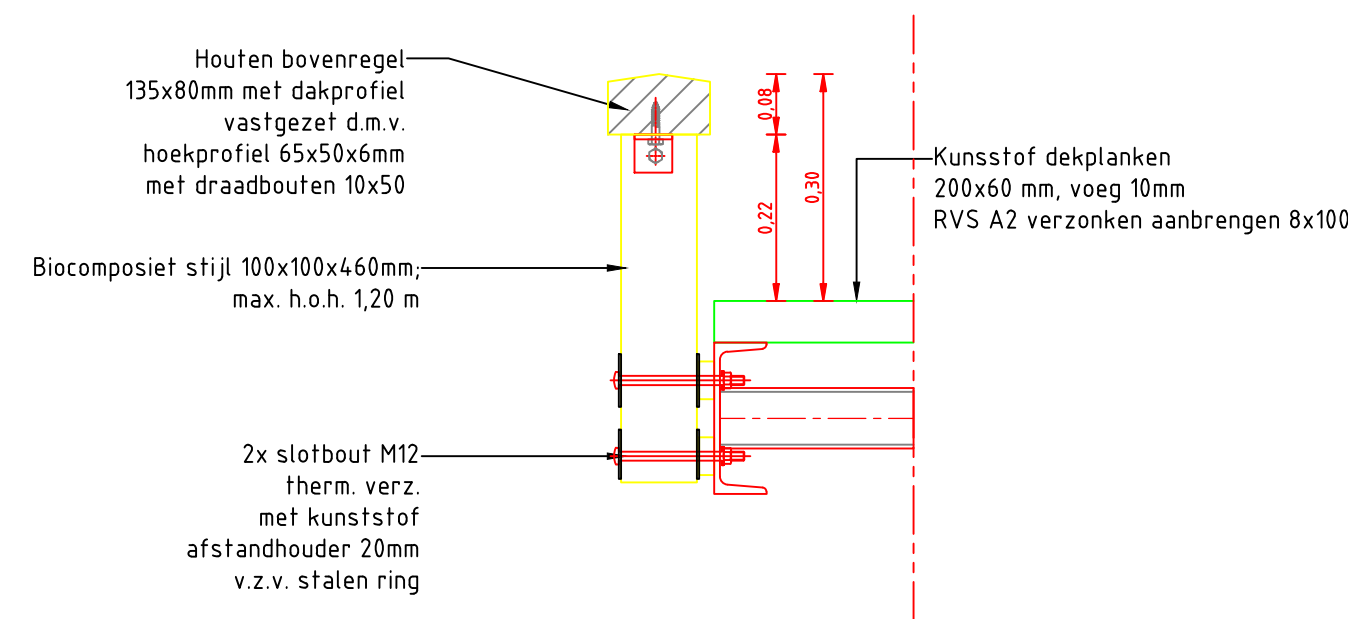


Detail leuning
Schaal 1:10

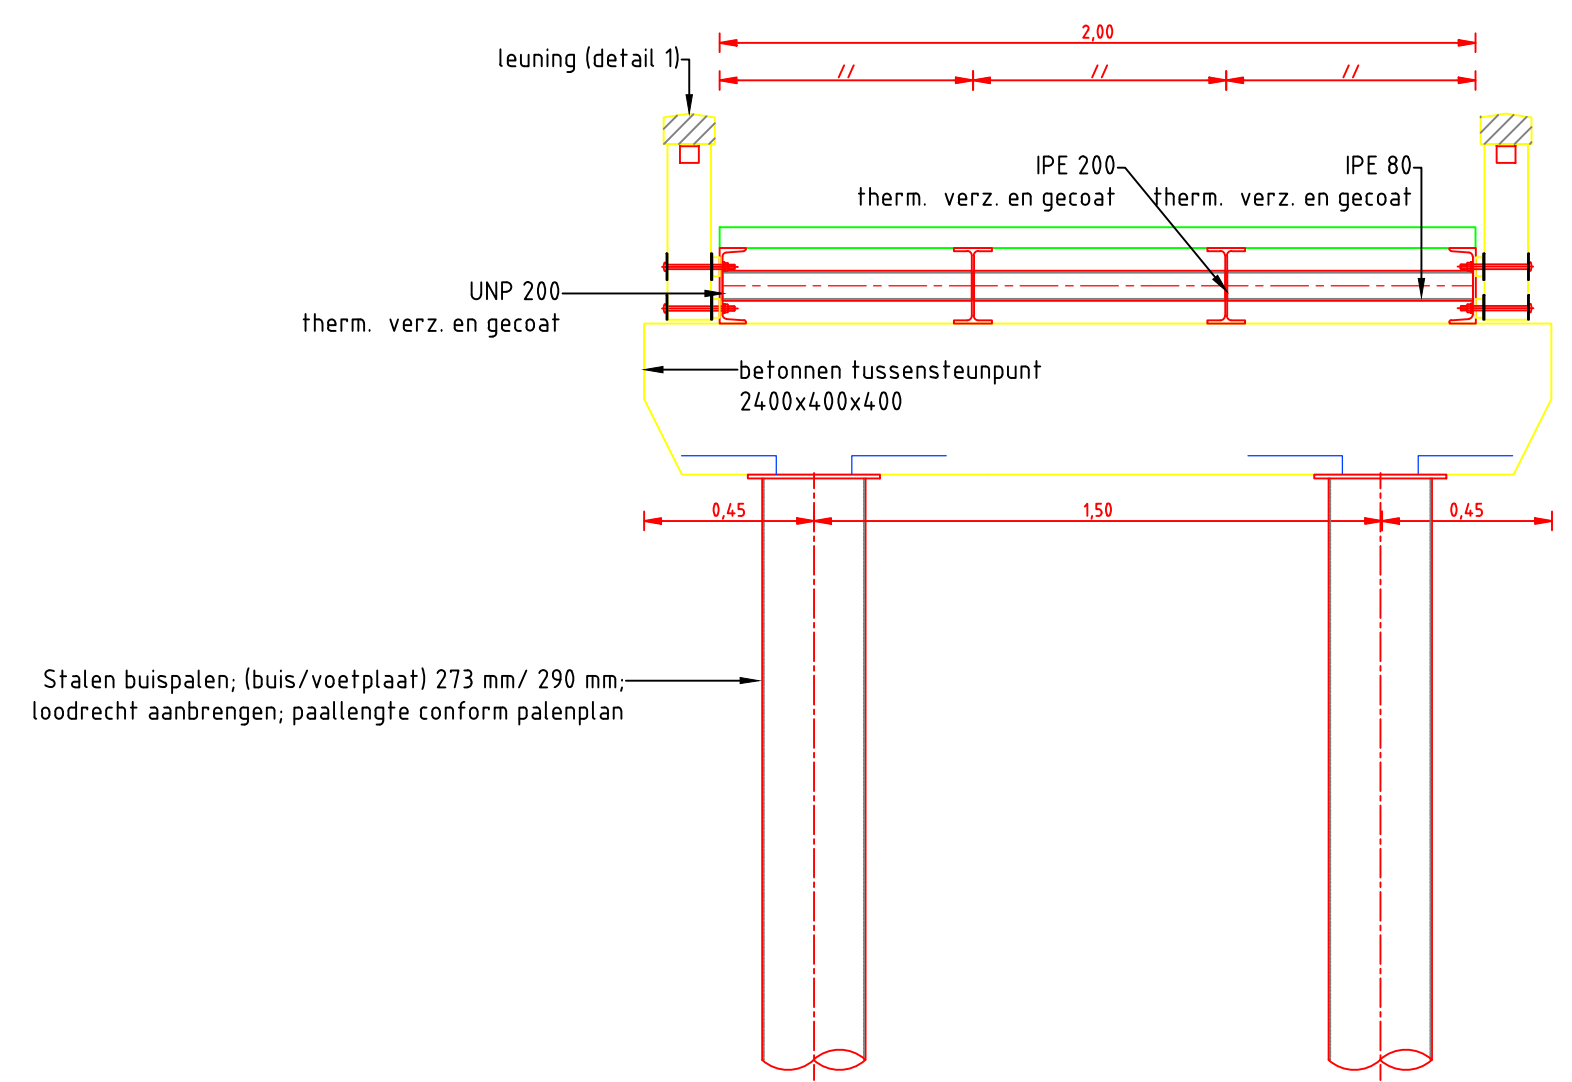


Doorsnede korte zijde vlonder
Schaal 1:20

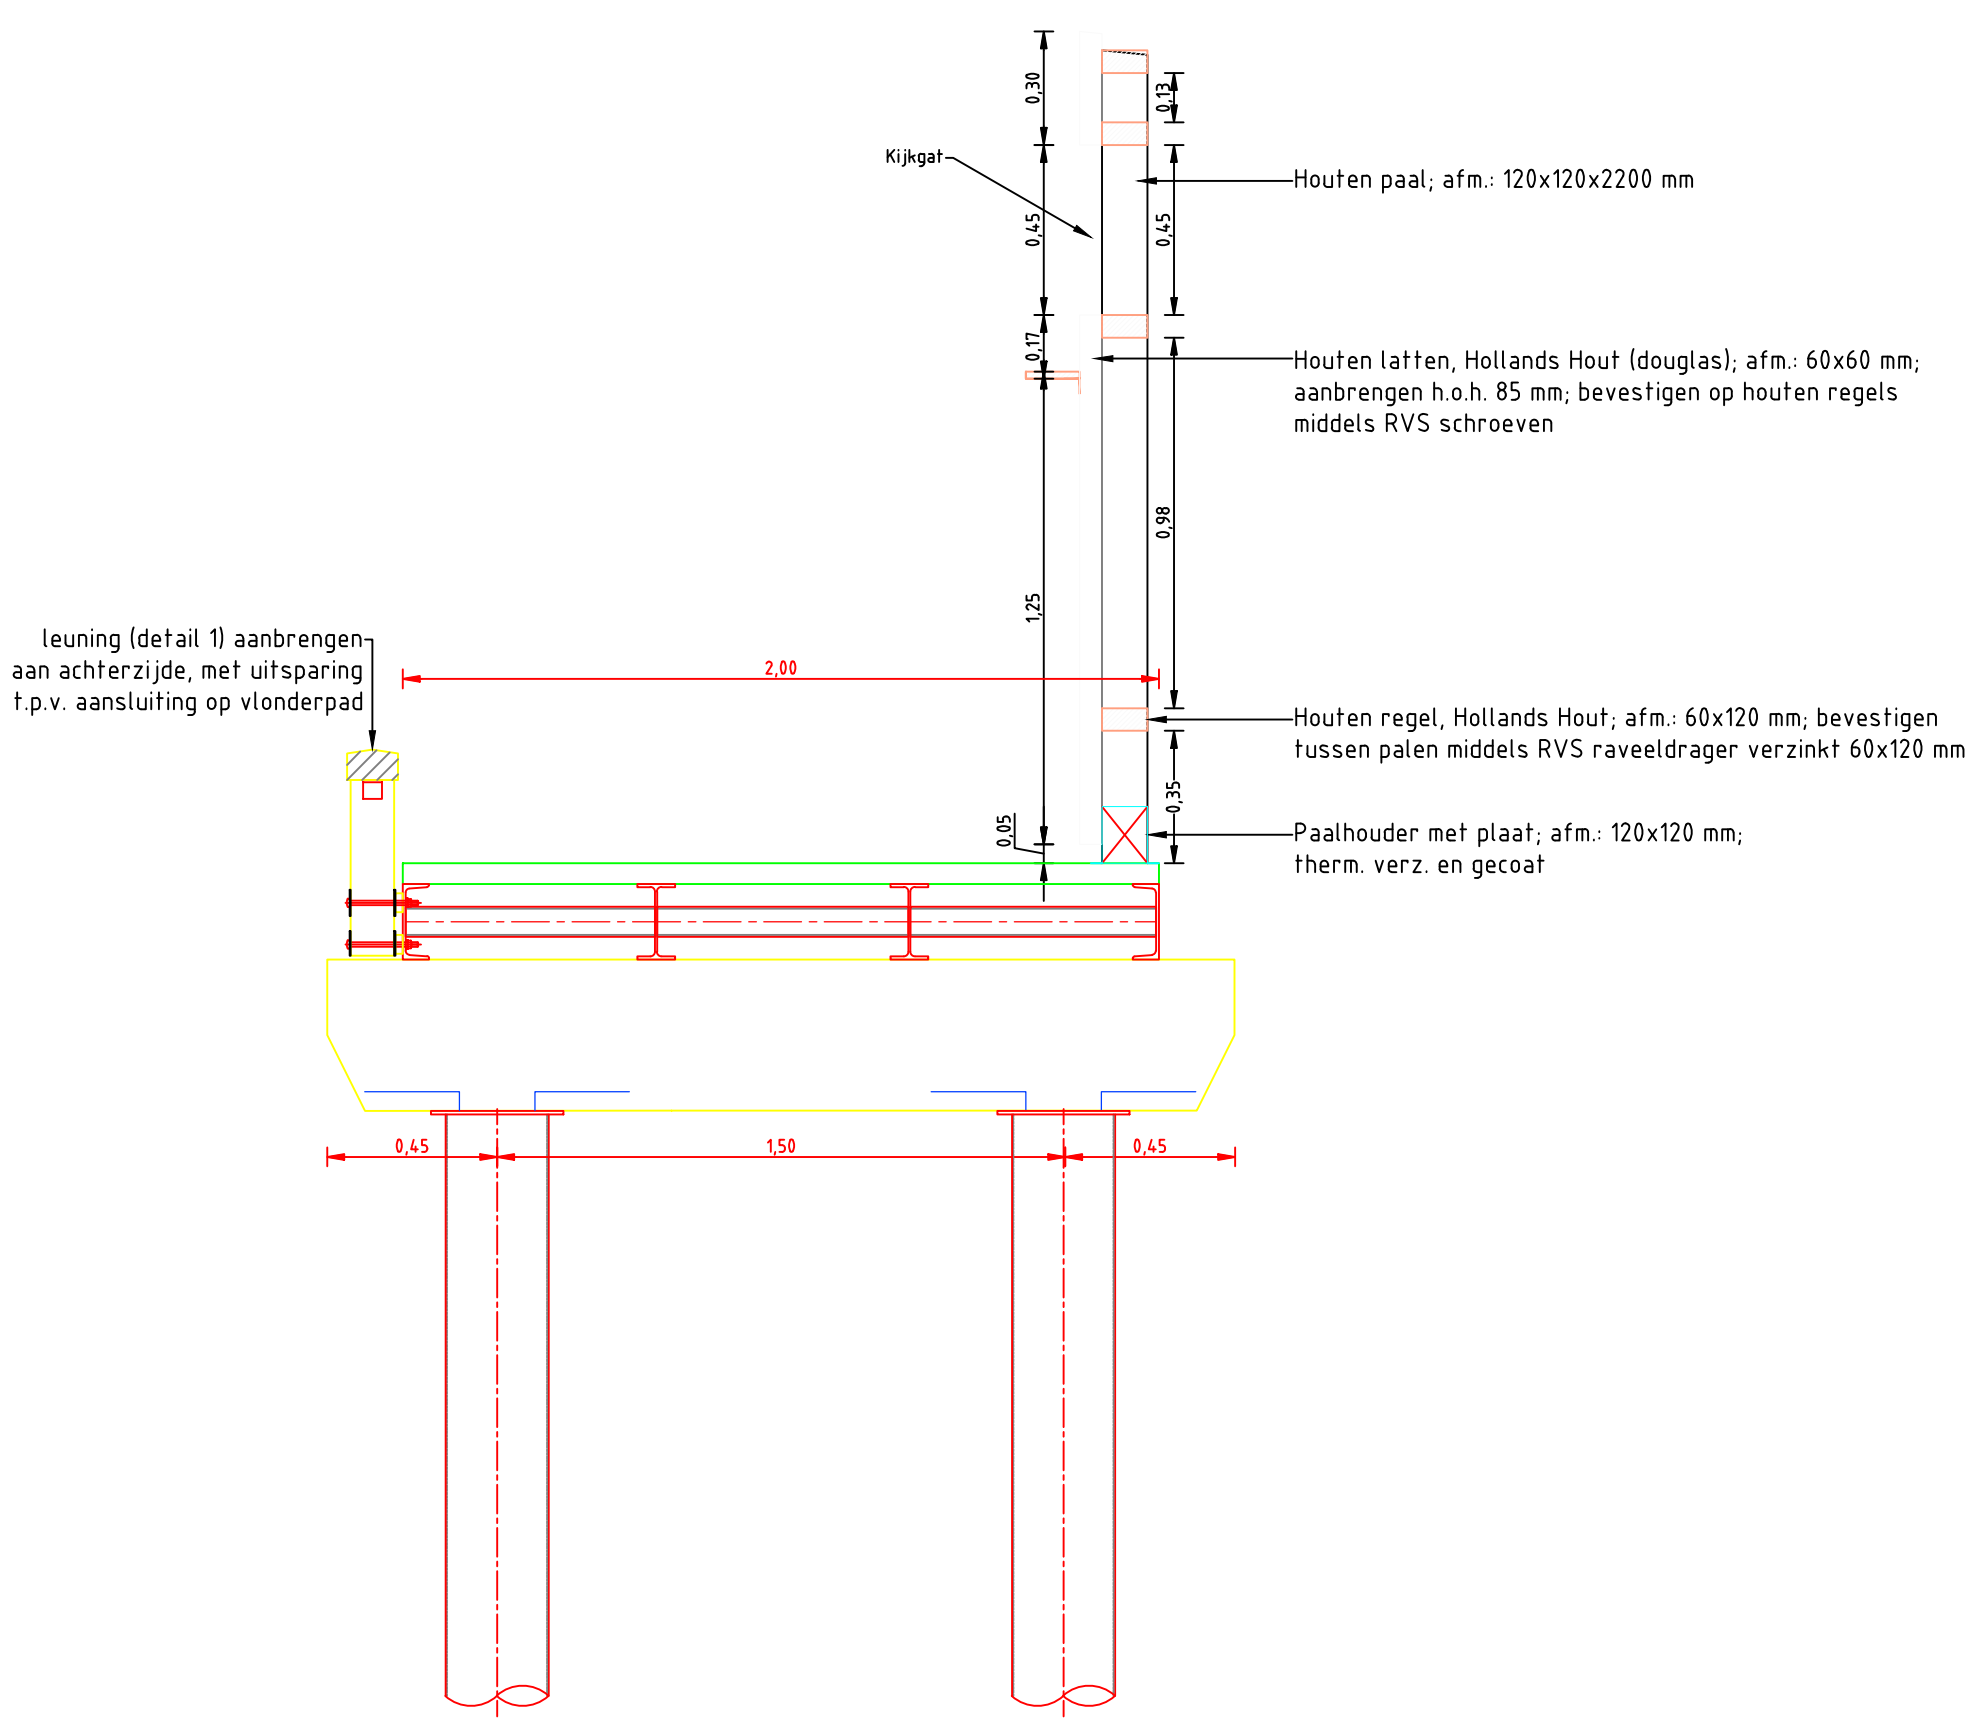


Doorsnede plateau vogelkijkhut met hoog kijkgat
Schaal 1:20

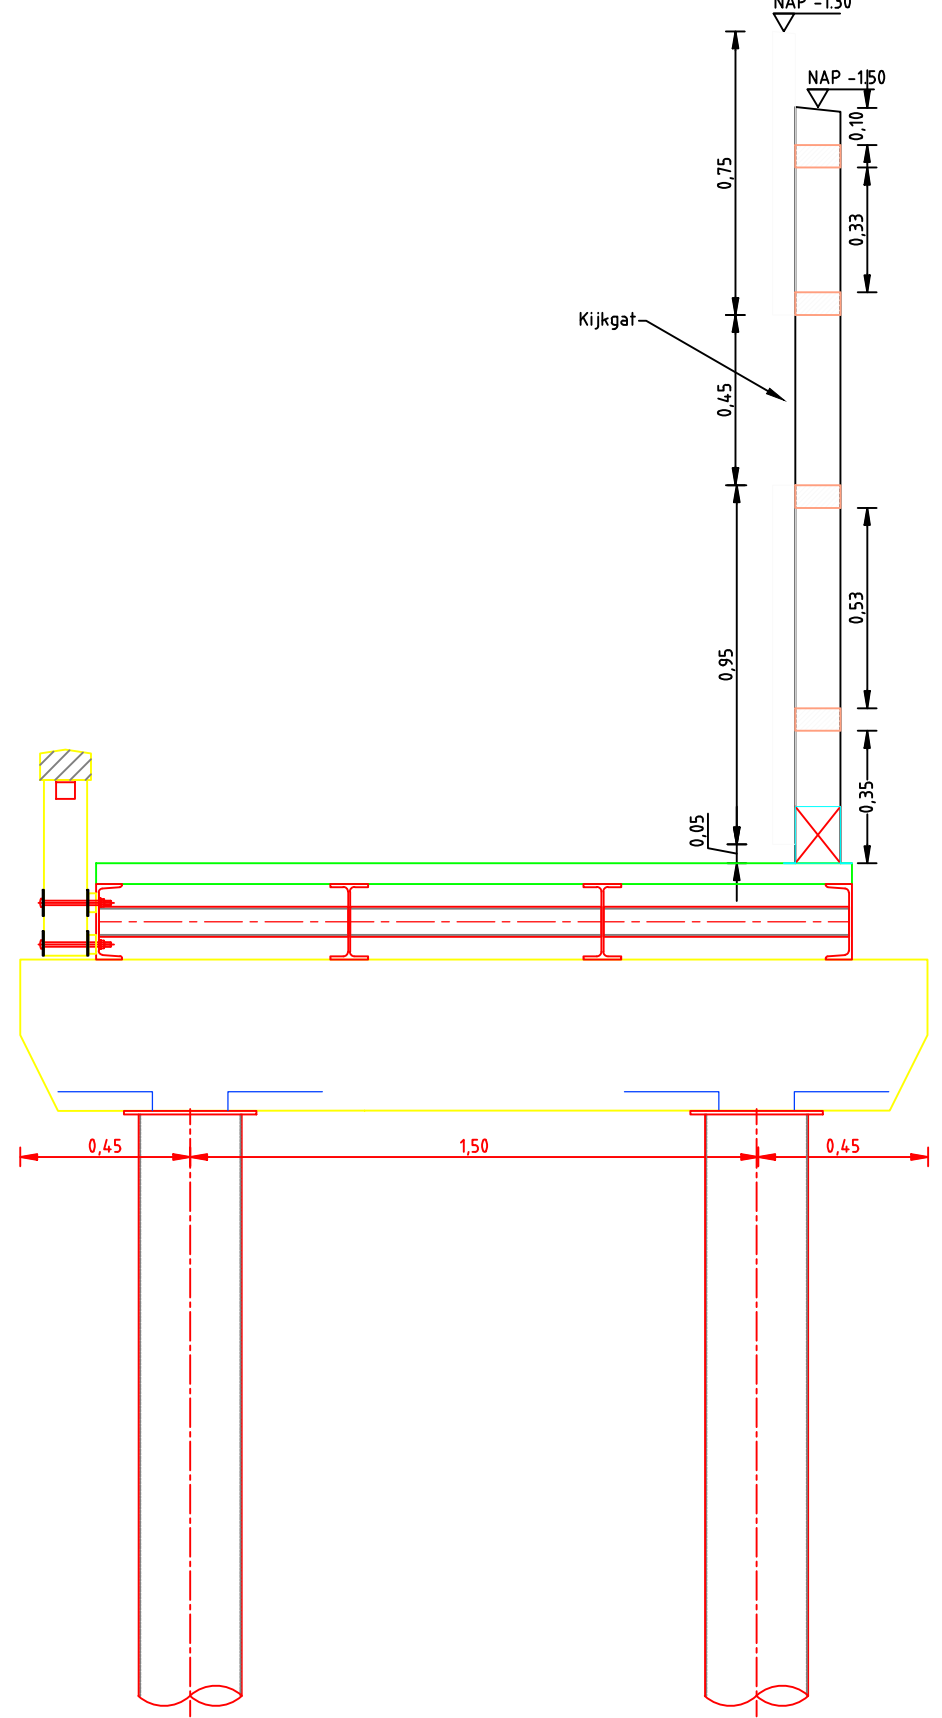


Doorsnede plateau vogelkijkhut met laag kijkgat
Schaal 1:20

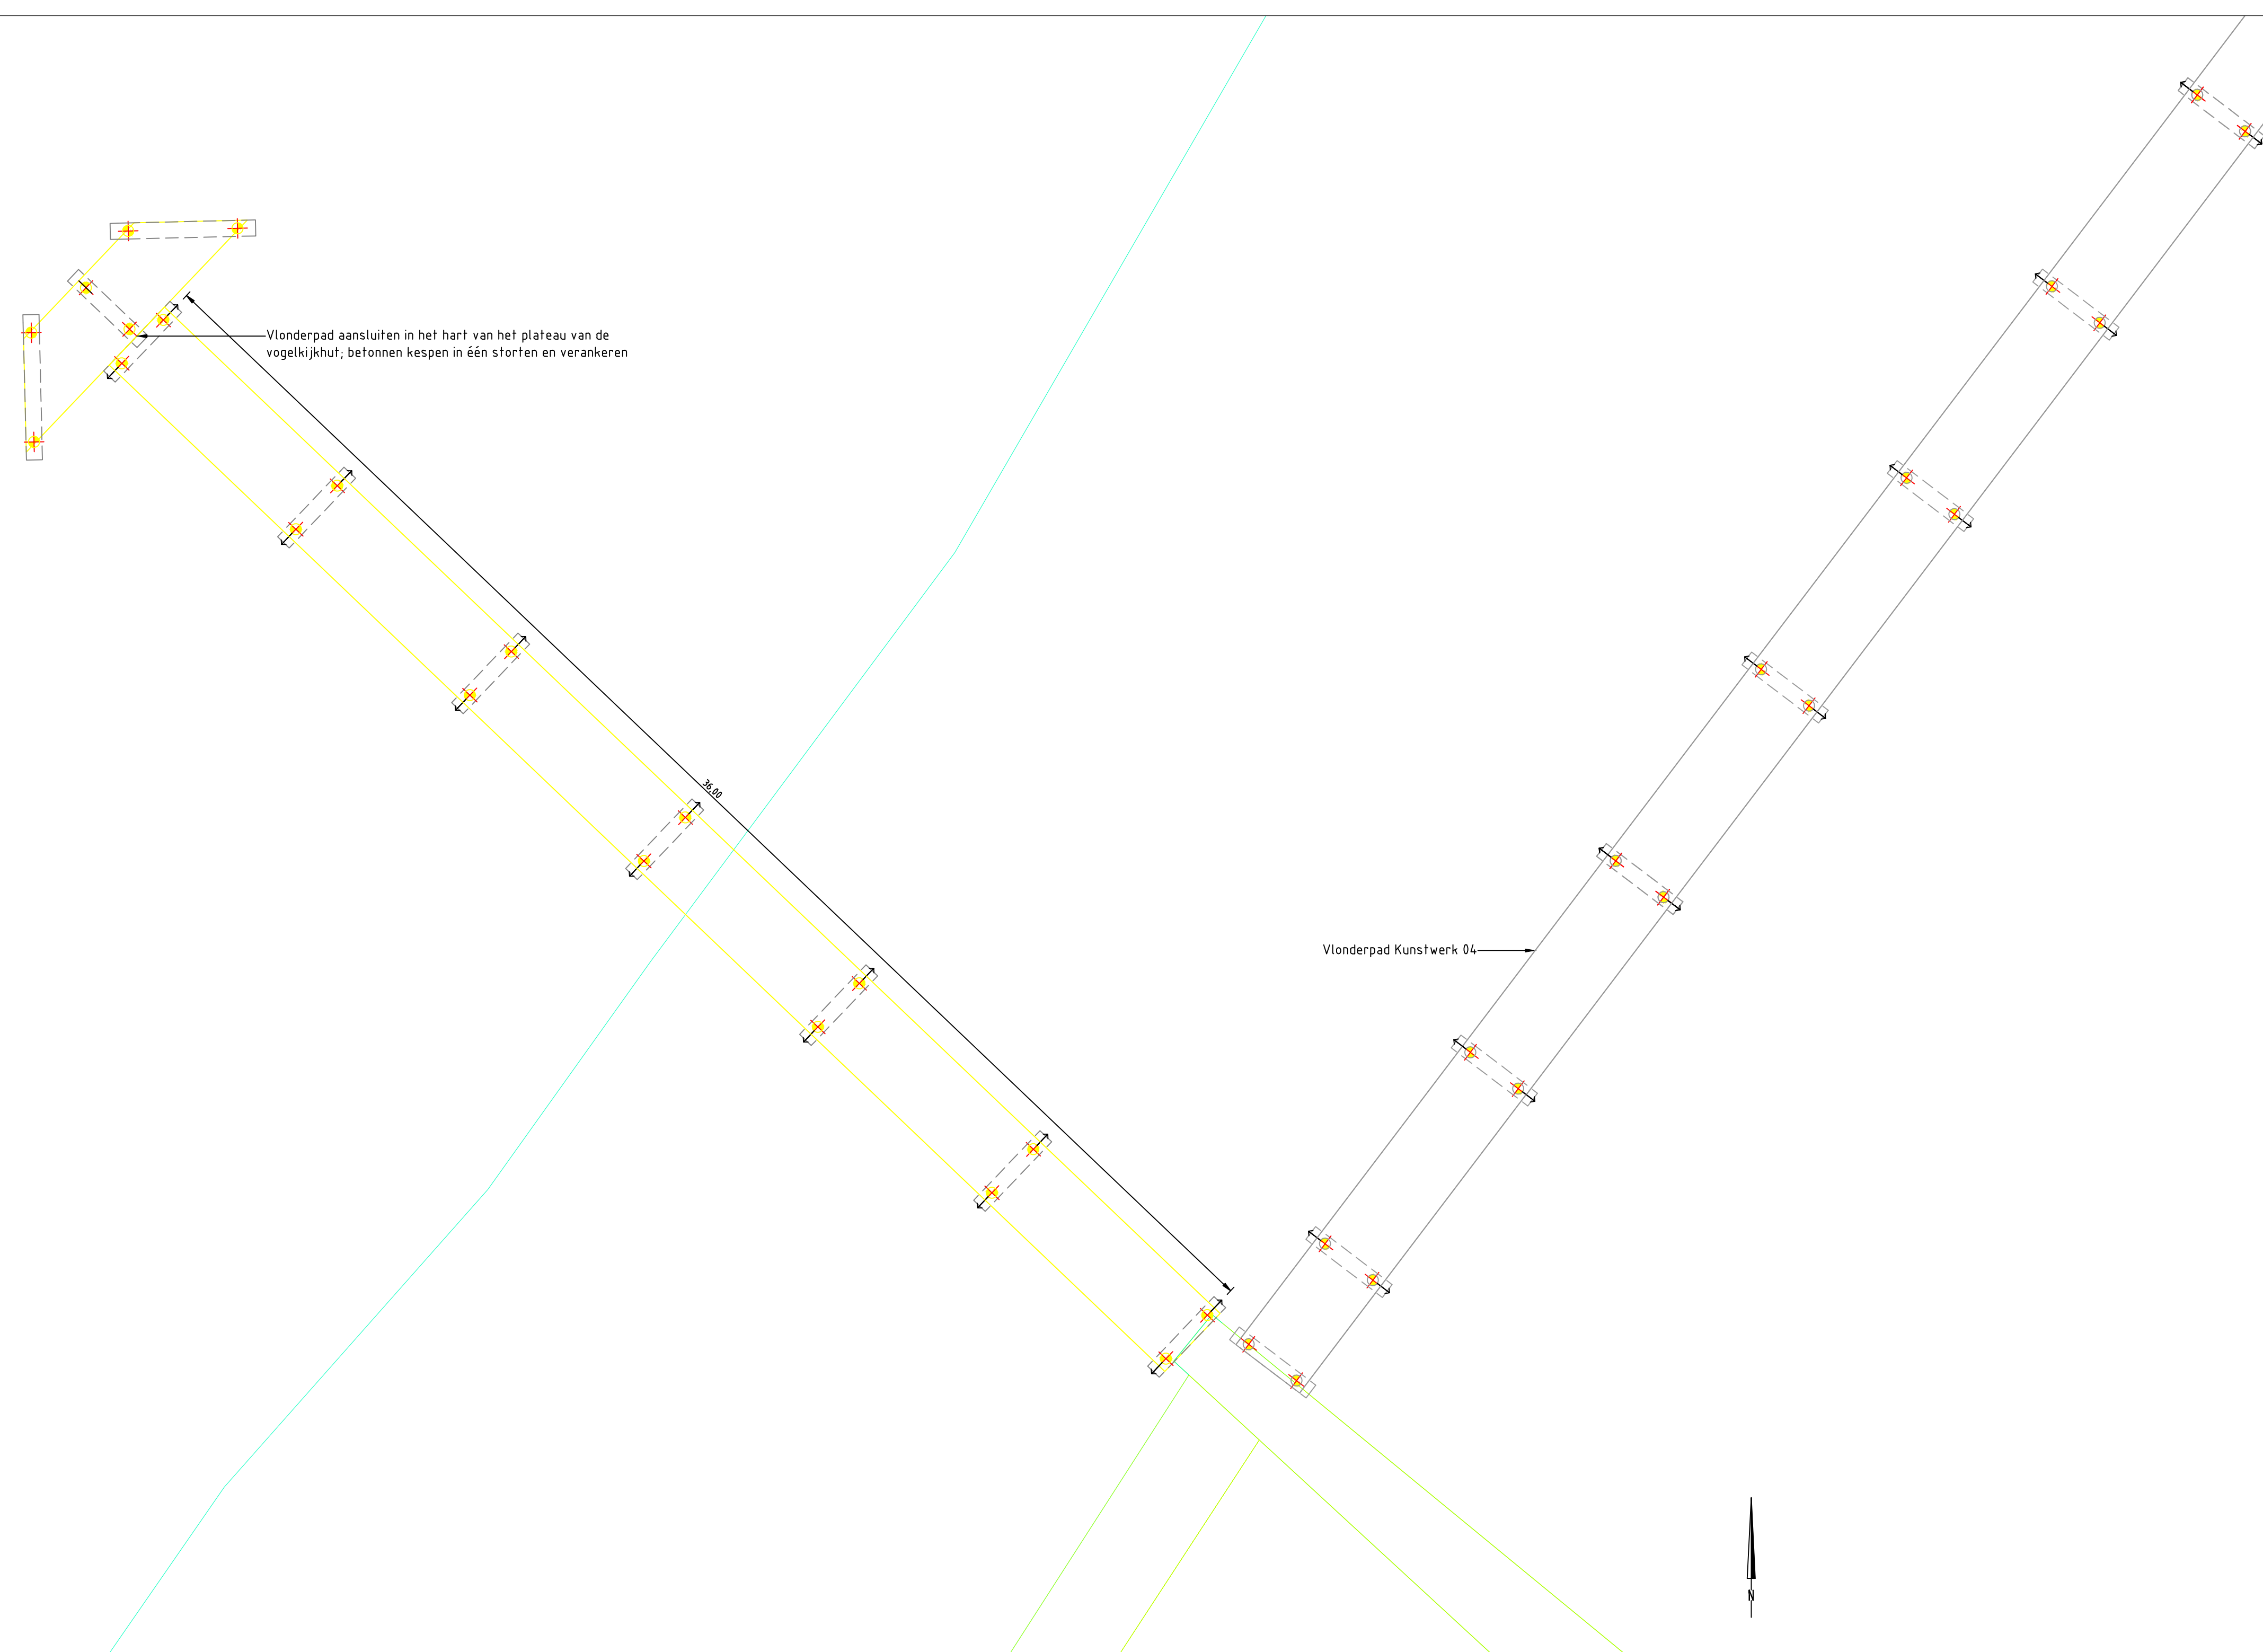


Situatie
Schaal 1:100

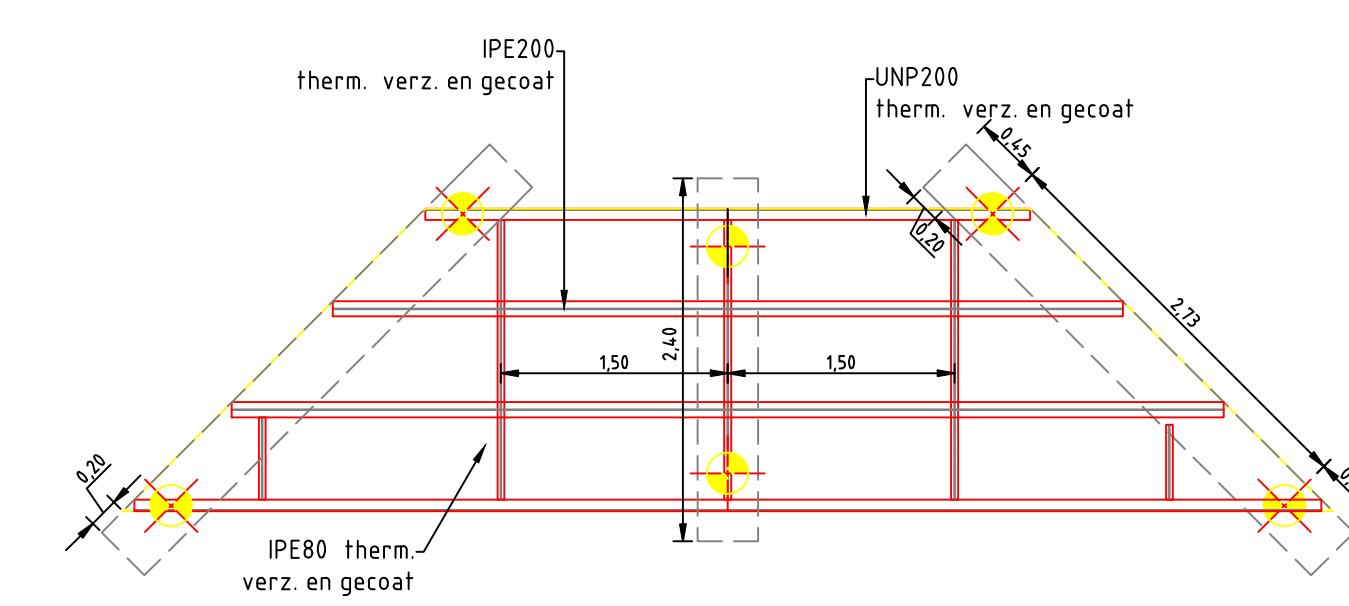

Bovenaanzicht opbouw dragende constructie
Schaal 1:50

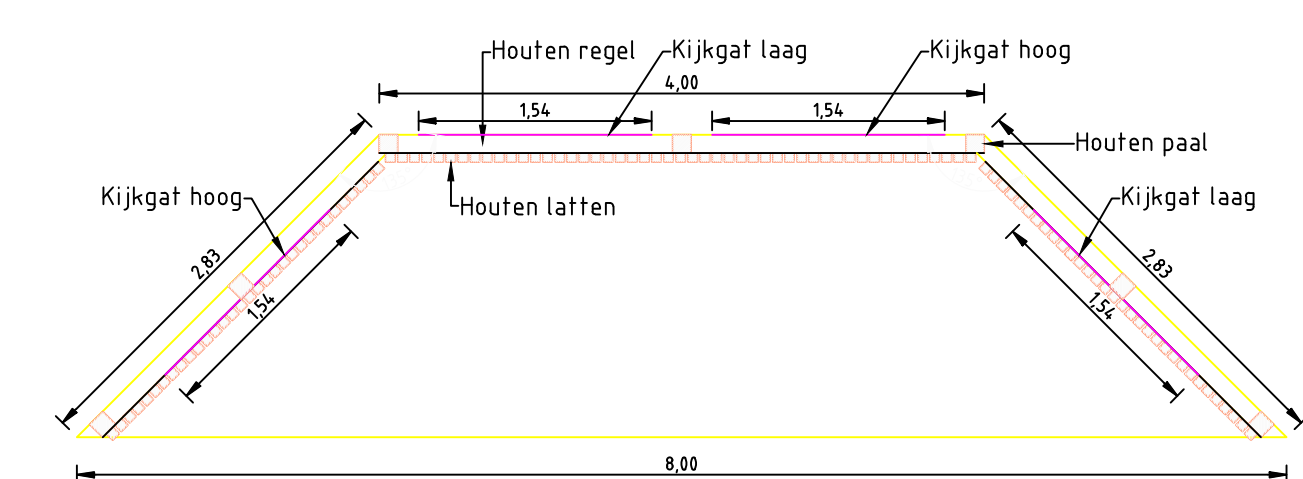

Bovenaanzicht houten scherm met kijkgaten
Schaal 1:50

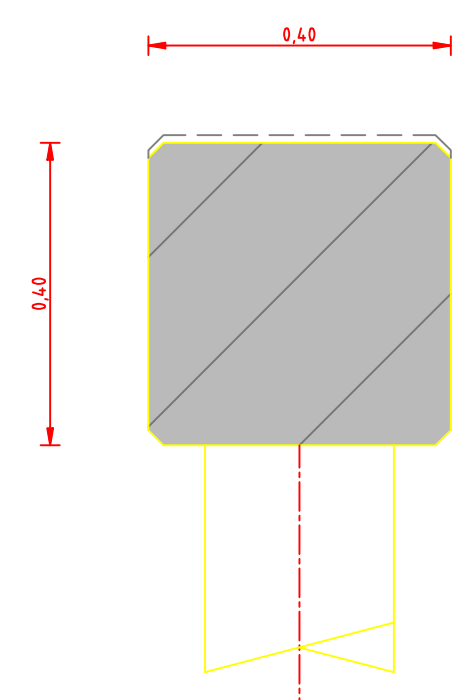

Detail steunpunt vlakke vlonderdelen
Schaal 1:10

Maten in meters, tenzij anders vermeld
Diameters in millimeters, tenzij anders vermeld
Hoogtematen in meters t.o.v. N.A.P., tenzij anders vermeld

Wijz.	Datum	Get.	Omschrijving

Project: Grazige deel Oostvaardersplassen Kunstwerken	Besteknummer:
Opdrachtgever: Staatsbosbeheer	
Omschrijving: Vogelkijkhut Keerskuisplas Kunstwerk 020	
Gec. (projectleider): T. Denayere	Oec. (controleur): T. Denayere

rps LANDSCHAP COMPLEX EAST Landschap en Natuur Prins Mauritslaan 17, 4143 JC Leerdam Postbus 75, 4140 AB Leerdam T +31 (0)5 62 96 96 W www.rps.nl	Projectnummer: NL202000474	Formaat: A1
	Projectleider: T. Denayere	Schaal: 1:10 - 1:50
	Auteur: M.T. Huiting	Status: Definitief
	Fase: Bestek	Datum: 15-04-2022
	Logo opdrachtgever: Landbouw	Blad: 1 van 1 bladen

Nummer: NL202000474-320	Wijz.
----------------------------	-----------