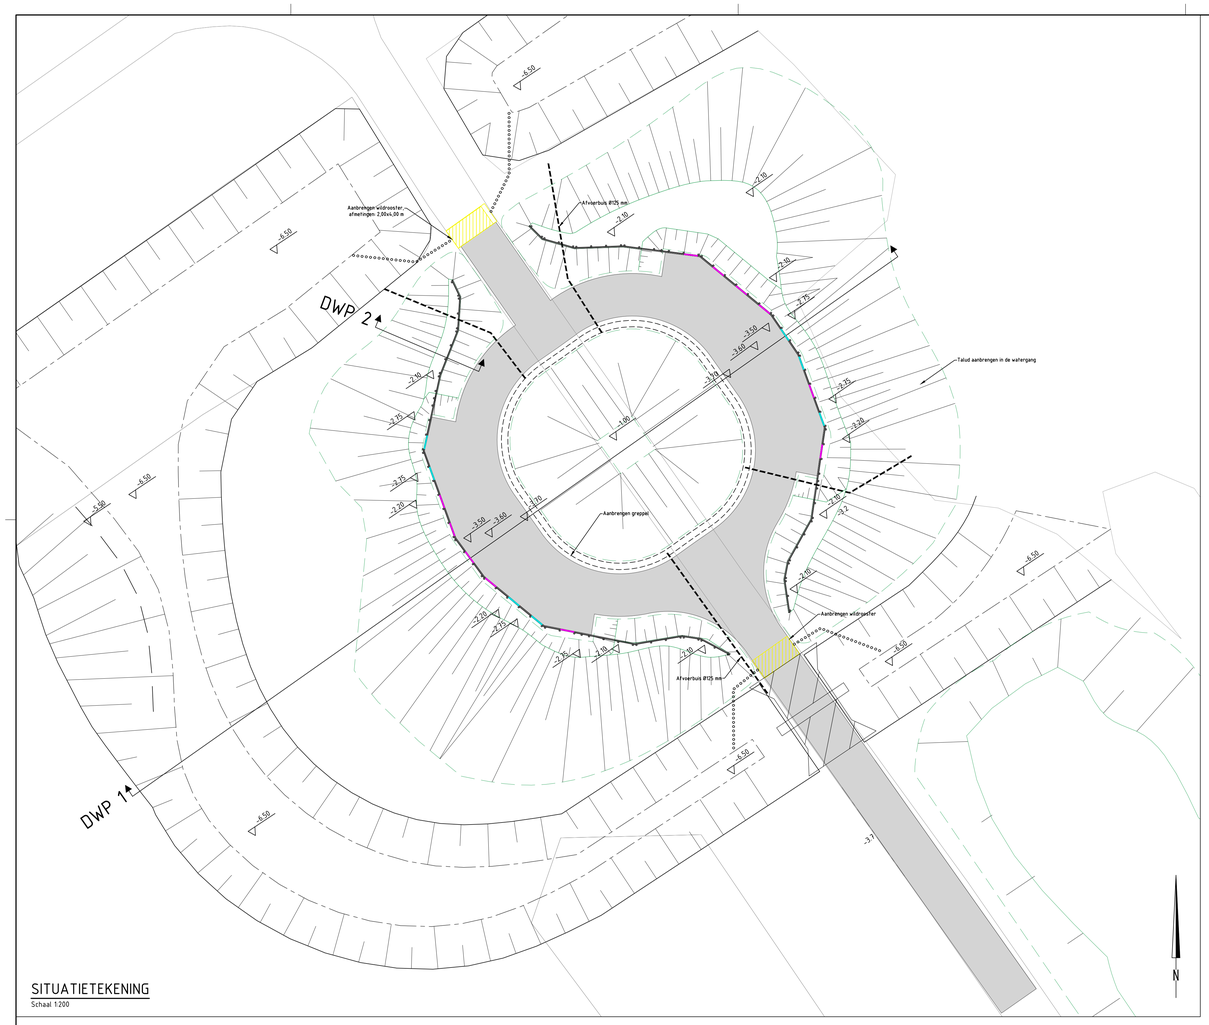

SITUATIETEKENING
Schaal 1:200

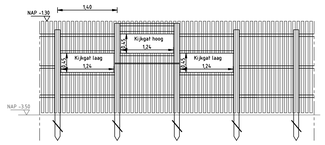

VOORAANZICHT UITKIJKSCHERM
Schaal 1:50

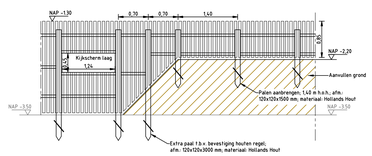

VOORAANZICHT T.P.V. GRONDLICHAAM
Schaal 1:50

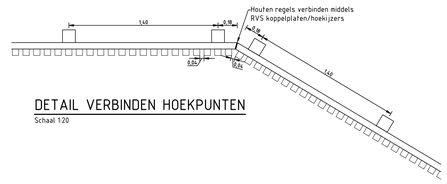

DETAIL VERBINDEN HOEKPUNTEN
Schaal 1:20

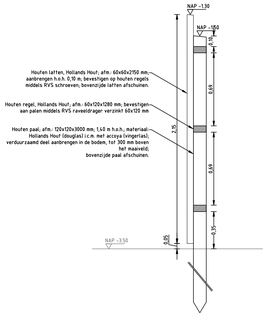

ZIJAANZICHT UITKIJKSCHERM
Schaal 1:20

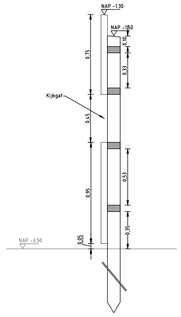

ZIJAANZICHT T.P.V. KIJKGAT LAAG
Schaal 1:20

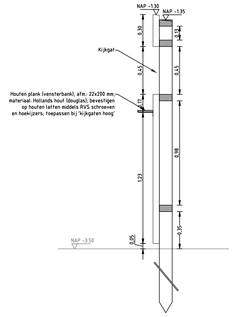

ZIJAANZICHT T.P.V. KIJKGAT HOOG
Schaal 1:20

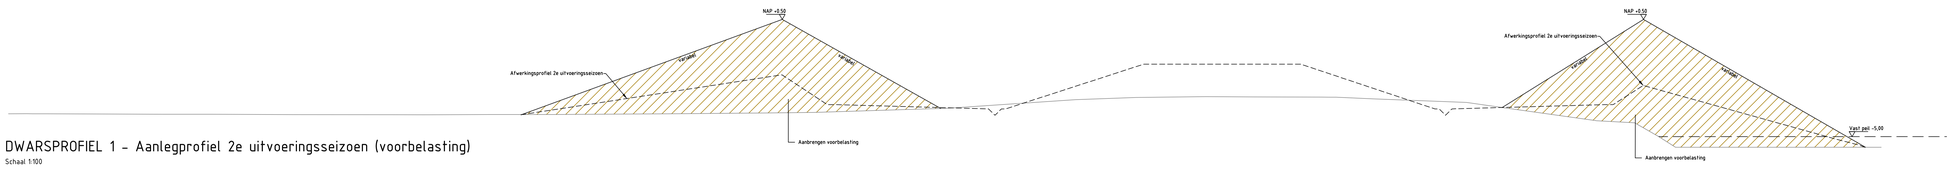

DWARSPROFIEL 1 - Aanlegprofiel 2e uitvoeringsseizoen (voorbelasting)
Schaal 1:100

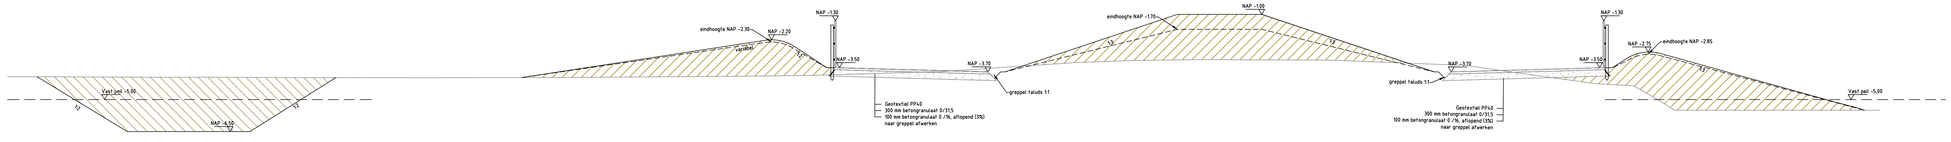

DWARSPROFIEL 1 - Aanlegprofiel 3e uitvoeringsseizoen
Schaal 1:100

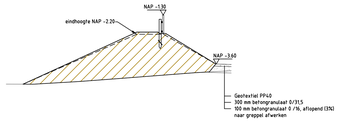

DWARSPROFIEL 2 - Aanlegprofiel 3e uitvoeringsseizoen
Schaal 1:100

NIEUWE SITUATIE

- Kijkscherm
- Kijkgat hoog
- Kijkgat laag
- Palenrij in talud, h.o.h. 0,40 m
- Wildrooster
- Aanbrengen verhard beheerpad
- Insteeklijn watergang
- Bodemlijn watergang
- Teenlijn grondwal
- Kruinlijn grondwal
- Talud
- Dam + duiker

PROFIELEN

- Bestaande situatie
- Nieuwe situatie
- Waterpeil
- Aanvullen grond
- Ontgraven grond
- Betongranulaat

Maten in meters, tenzij anders vermeld
Diameters in millimeters, tenzij anders vermeld
Hoogtematen in meters t.o.v. N.A.P., tenzij anders vermeld

Wijz.	Datum	Get.	Omschrijving:

Project:
Grazige deel Oostvaarderplassen

Opdrachtgever:
Staatsbosbeheer

Omschrijving:
Kunstwerk 021 Uitkijkpunt Beemdlanden

Bestektekeningnummer:

Gec. (projectleider): T. Denayere
Gec. (controleur): T. Denayere

rps MAKING COMPLEX EASY
Landschap en Natuur
Prins Mauritsstraat 17, 4141 JC Leerdam
Postbus 75, 4140 AB Leerdam
T +31 345 03 98 96
W www.rps.nl

Projectnummer:	NL202000474
Projectleider:	T.Denayere
Auteur:	M.T. Huiting
Fase:	Bestek
Logo opdrachtgever:	

Formaat:	A1
Schaal:	1:200, 1:100, 1:50, 1:20
Status:	Definitief
Datum:	15-04-2022
Blad:	1 van 1 bladen
Nummer:	NL202000474-321
Wijz:	

NL202000474-399_BT_Uitkijkpunt Beemdlanden_CON_220411.dwg