


Principe doorsnede dam

Schaal 1:50




Dam

Schaal 1:100

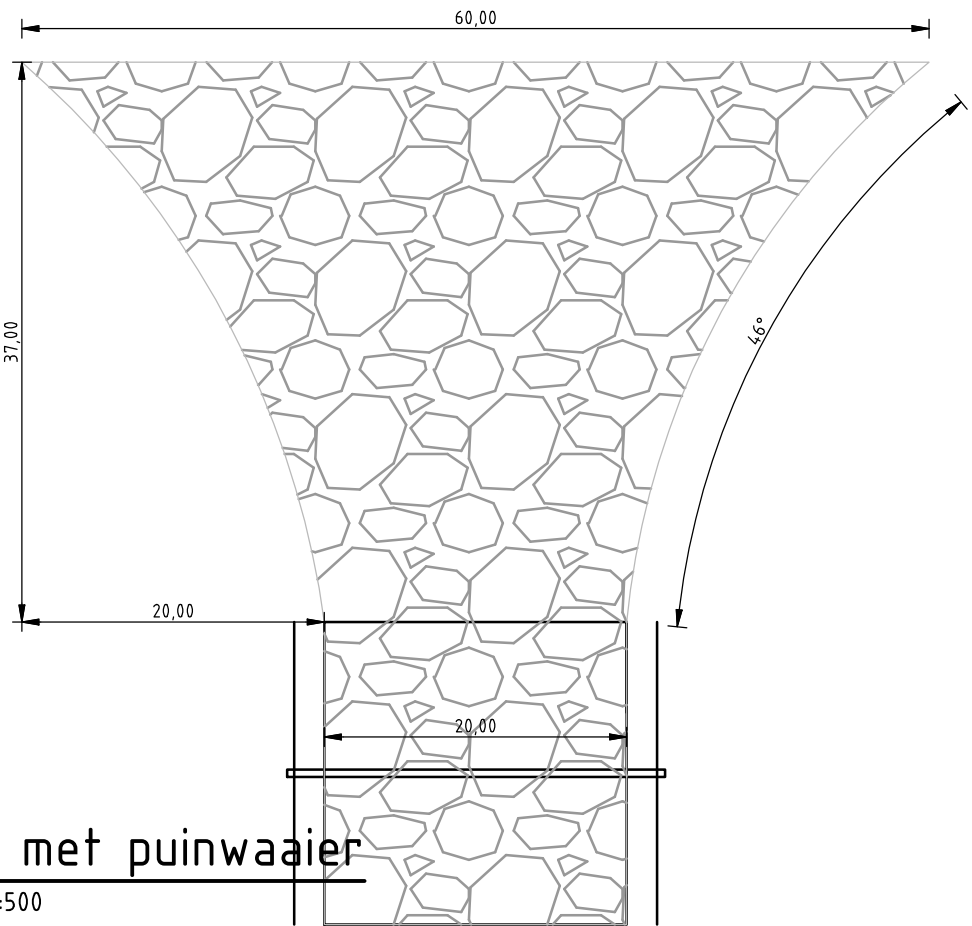


Dam met puinwaaier

Schaal 1:500

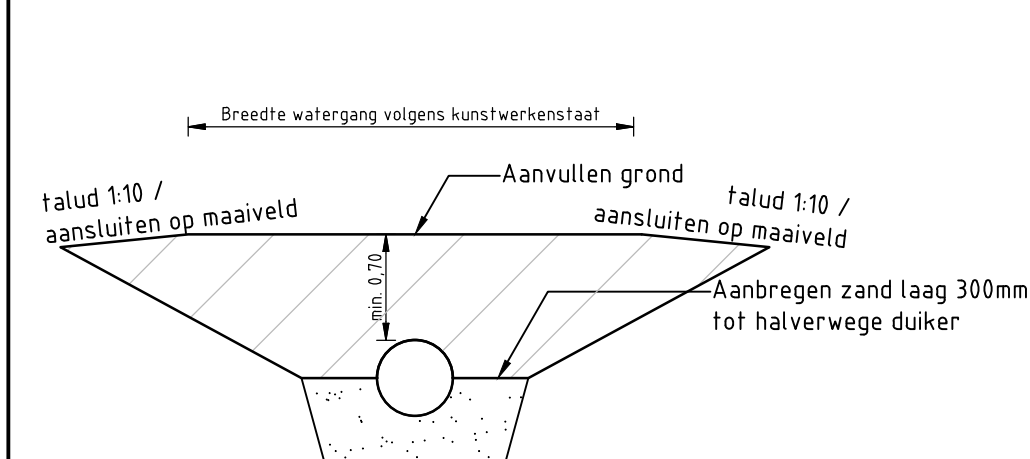

Doorsnede dam

Schaal 1:50

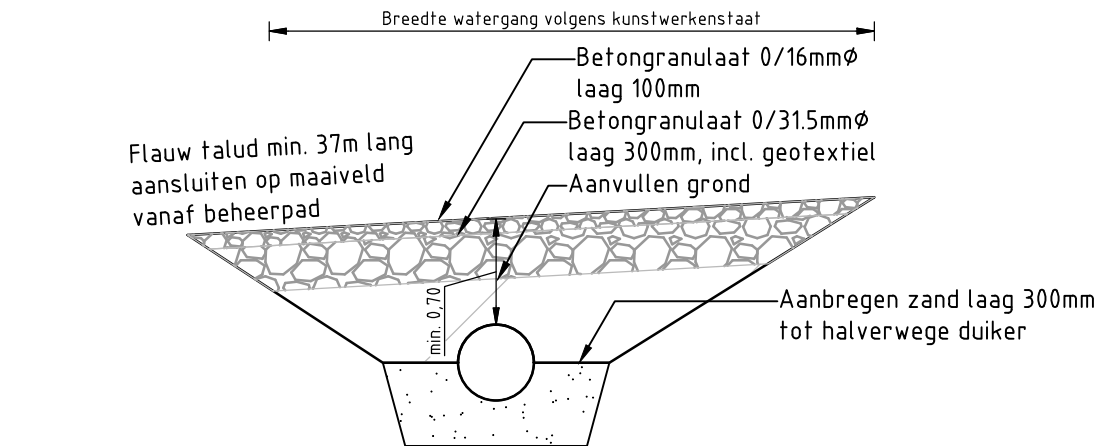

Doorsnede dam met puinwaaier

Schaal 1:50

Maten in meters, tenzij anders vermeld
Diameters in millimeters, tenzij anders vermeld

Project: Grazige deel Oostvaardersplassen Kunstwerken
Opdrachtgever: Staatsbosbeheer
Omschrijving: Principetekening dam

Besteknummer:	
Gec. (projectleider)	Gec. (controleur)
T. Denayere	T. Denayere



rps
LANDSCHAP EN NATURE
Prins Mauritsstraat 17, 4141 JC Leerdam
Postbus 75, 4140 AB Leerdam
T +31 345 63 96 96
W www.rps.nl

Projectnummer:	NL202000474
Projectleider:	T. Denayere
Auteur:	M.T. Huiting
Fase:	Bestek
Logo opdrachtgever:	

Formaat:	A3
Schaal:	1:50 - 1:100 - 1:500
Status:	Definitief
Datum:	15-04-2022
Blad:	1 van 1 bladen
Numer:	NL202000474-322
Wijz:	