
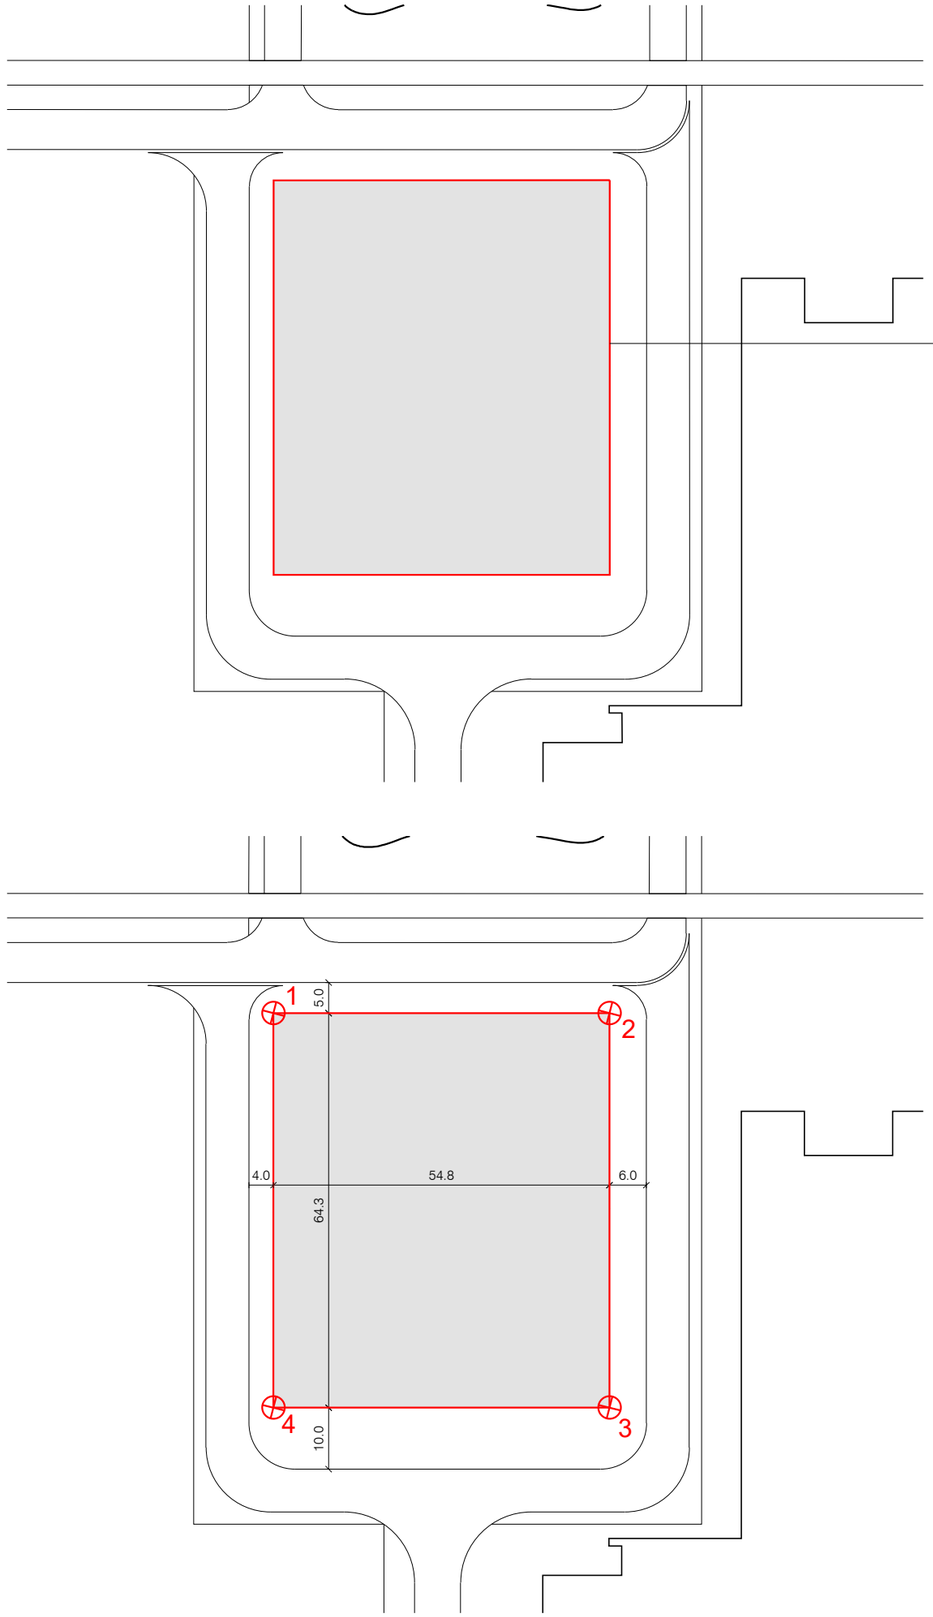


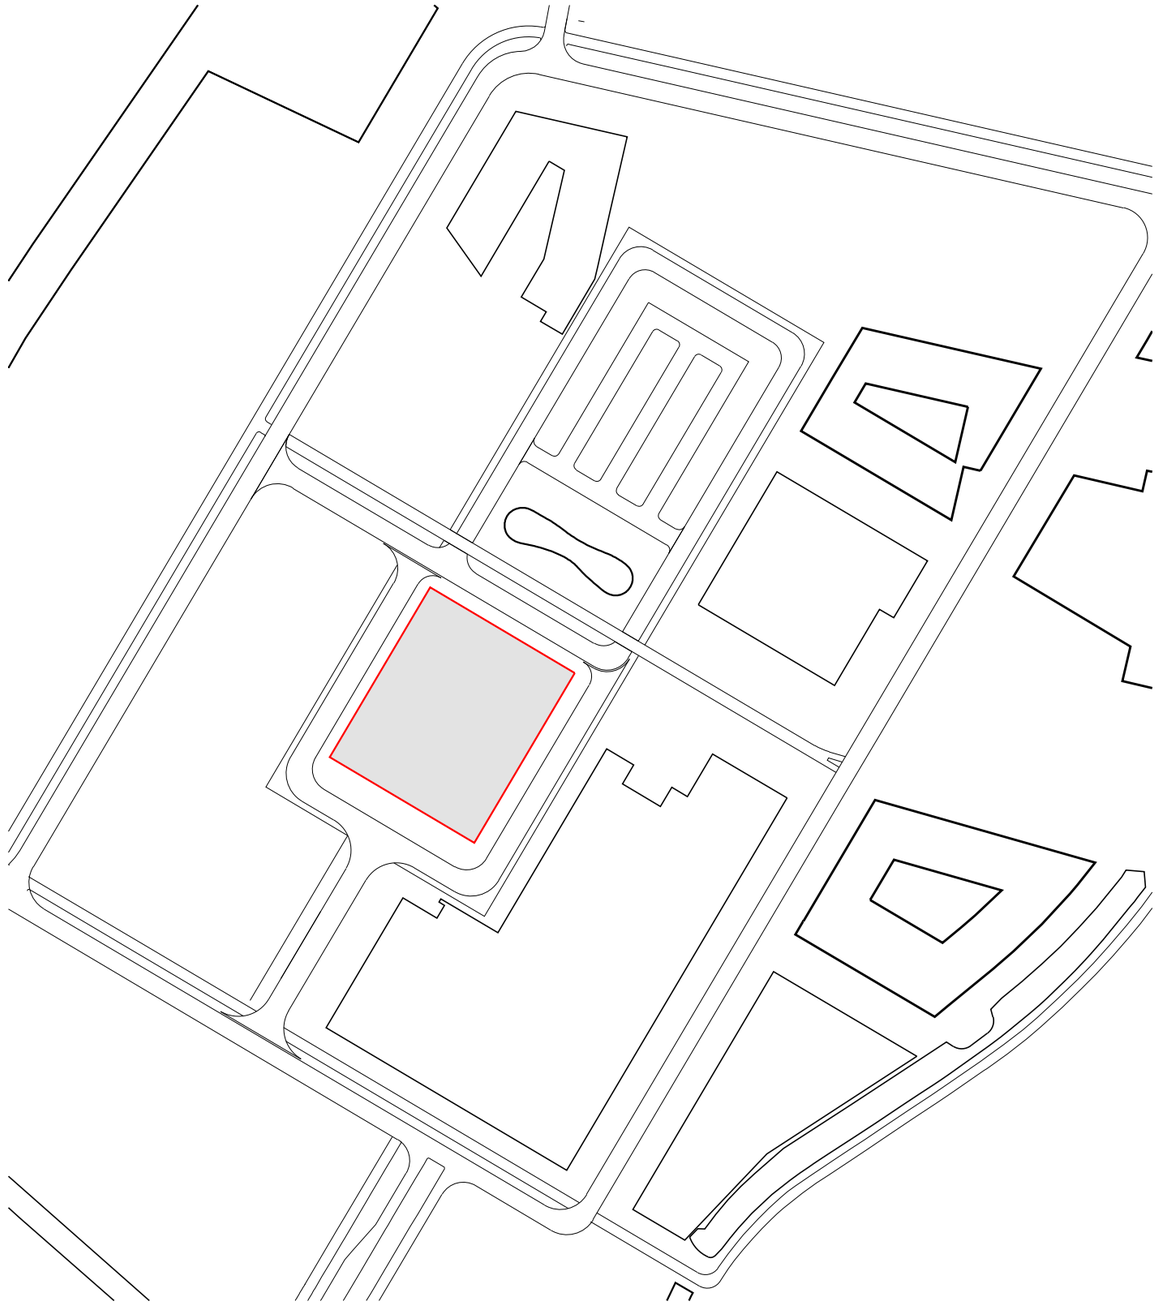

1: X = 90862.9820 Y = 465037.2846 Z = 0.0000
2: X = 90910.1445 Y = 465009.3786 Z = 0.0000 vaste punt van waaruit de garage wordt gepositioneerd
3: X = 90877.3969 Y = 464954.0337 Z = 0.0000
4: X = 90830.2350 Y = 464981.9406 Z = 0.0000

NRZ
Parkeergarage middengebied

opdrachtgever:
Universiteit Leiden

Kavelpaspoort

schaal
1:1000 / 1:2000
formaat:
A3
tekeningnummer:
0.14

datum
26 mei 2021
gewijzigd
28 september 2021

STUDIO. HARTZEMA.

studio Hartzema BV
Westblaak 49
NL-3012 KD Rotterdam
+31 10 281 07 51
mail@studiohartzema.com
www.studiohartzema.com