



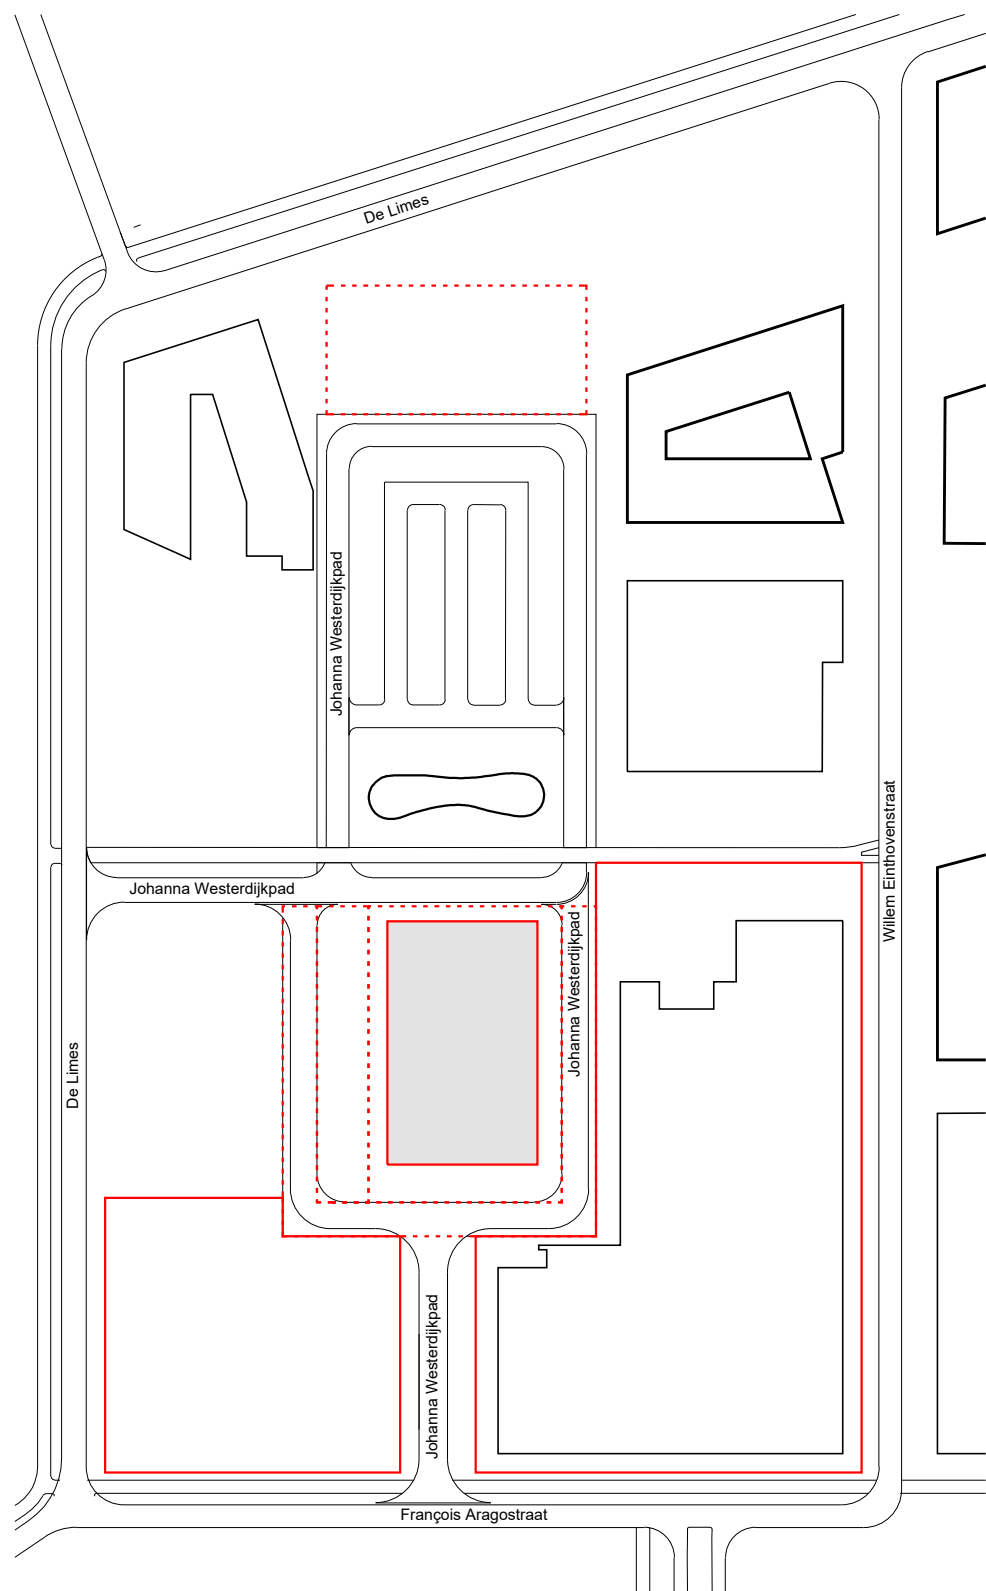

2: X = 90909.7141 Y = 465009.6332 Z = 0.0000 vaste punt van waaruit de garage wordt gepositioneerd  
 3: X = 90876.9666 Y = 464954.2883 Z = 0.0000

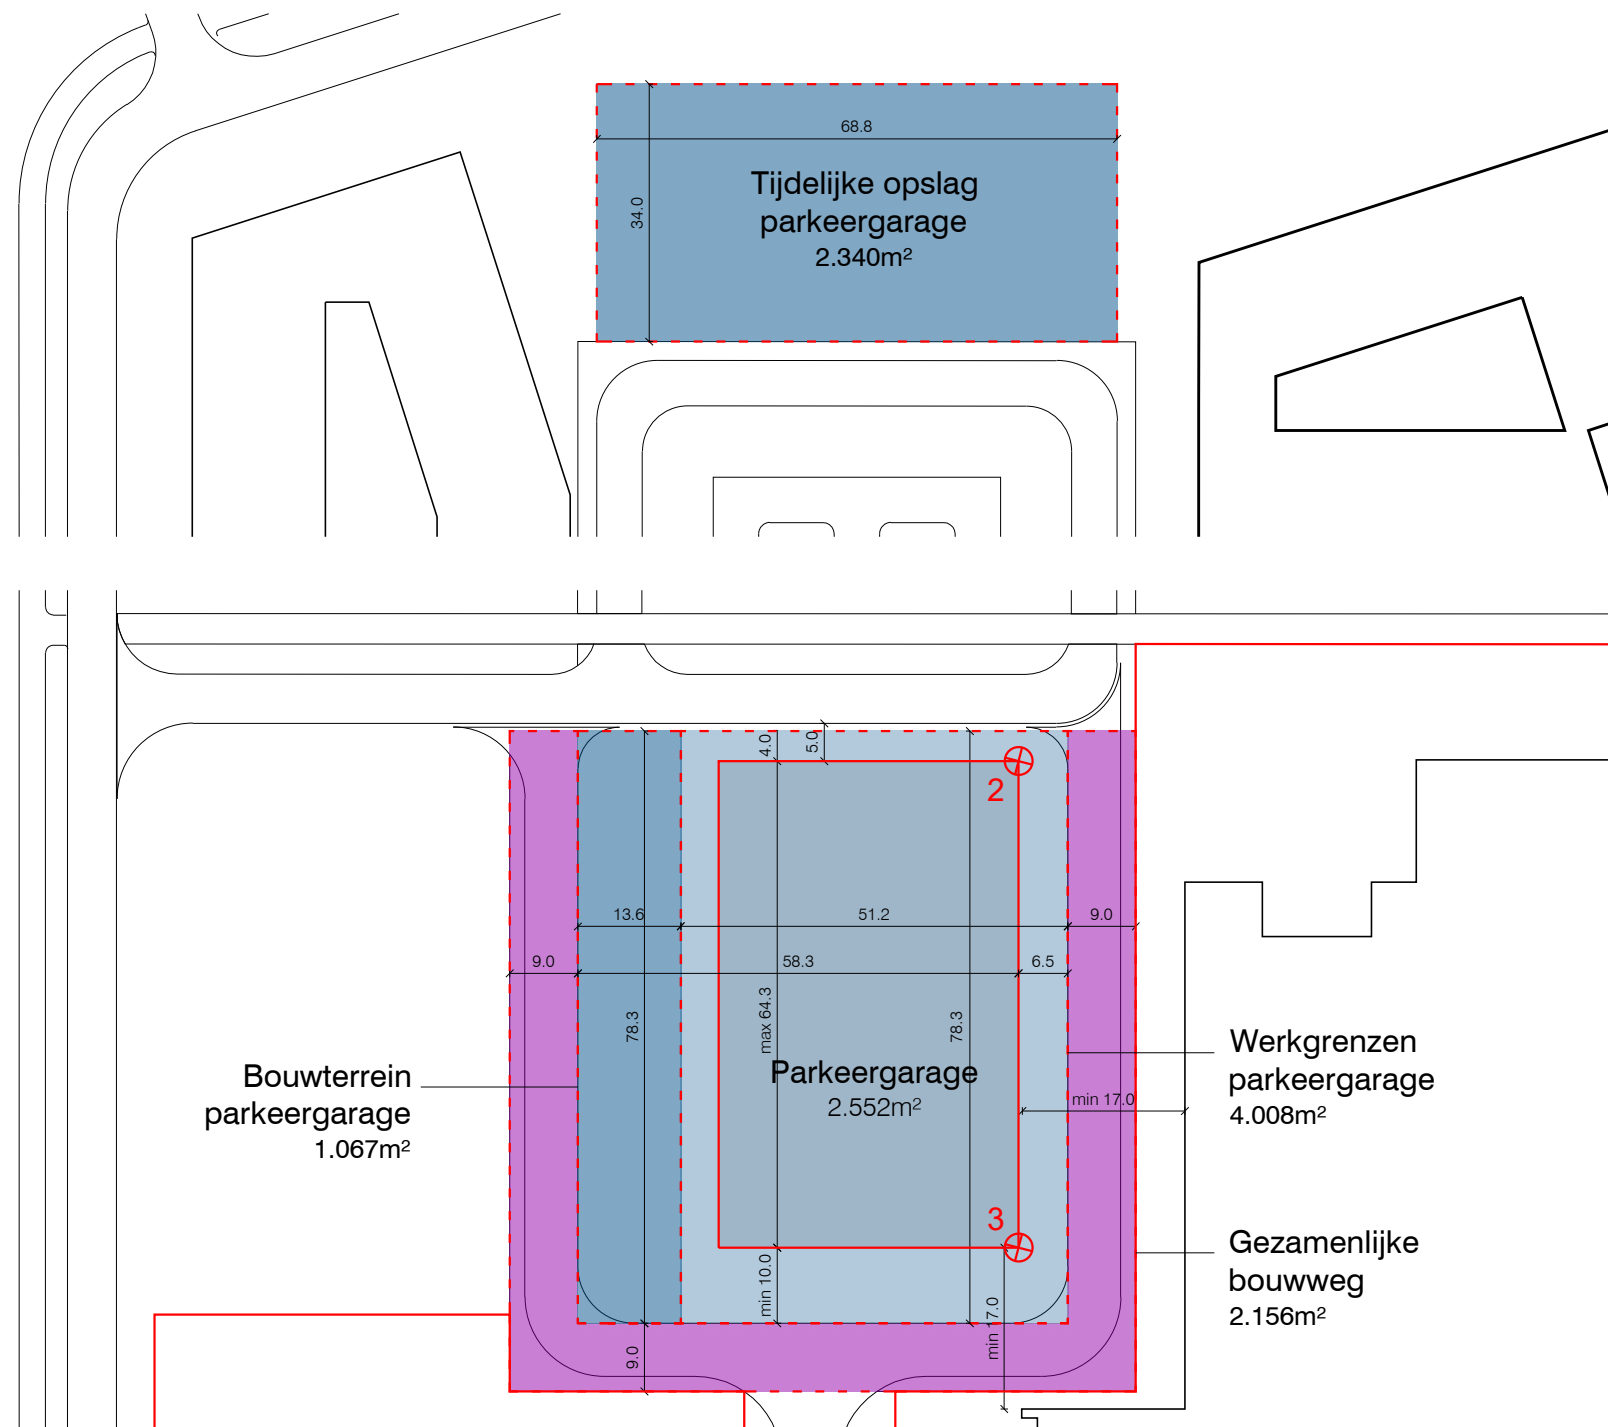

NRZ  
 Parkeergarage middengebiet

opdrachtgever:  
 Universiteit Leiden

Werkgrens 2

schaal  
 1:1000 / 1:2000  
 formaat:  
 A3  
 tekeningnummer:  
 0.14

datum  
 28 september 2021  
 gewijzigd  
 14 december 2021

S  
 TU  
 DIO.  
 HART  
 ZEMA.

studio Hartzema BV  
 Westblaak 49  
 NL-3012 KD Rotterdam  
 +31 10 281 07 51  
 mail@studiohartzema.com  
 www.studiohartzema.com