



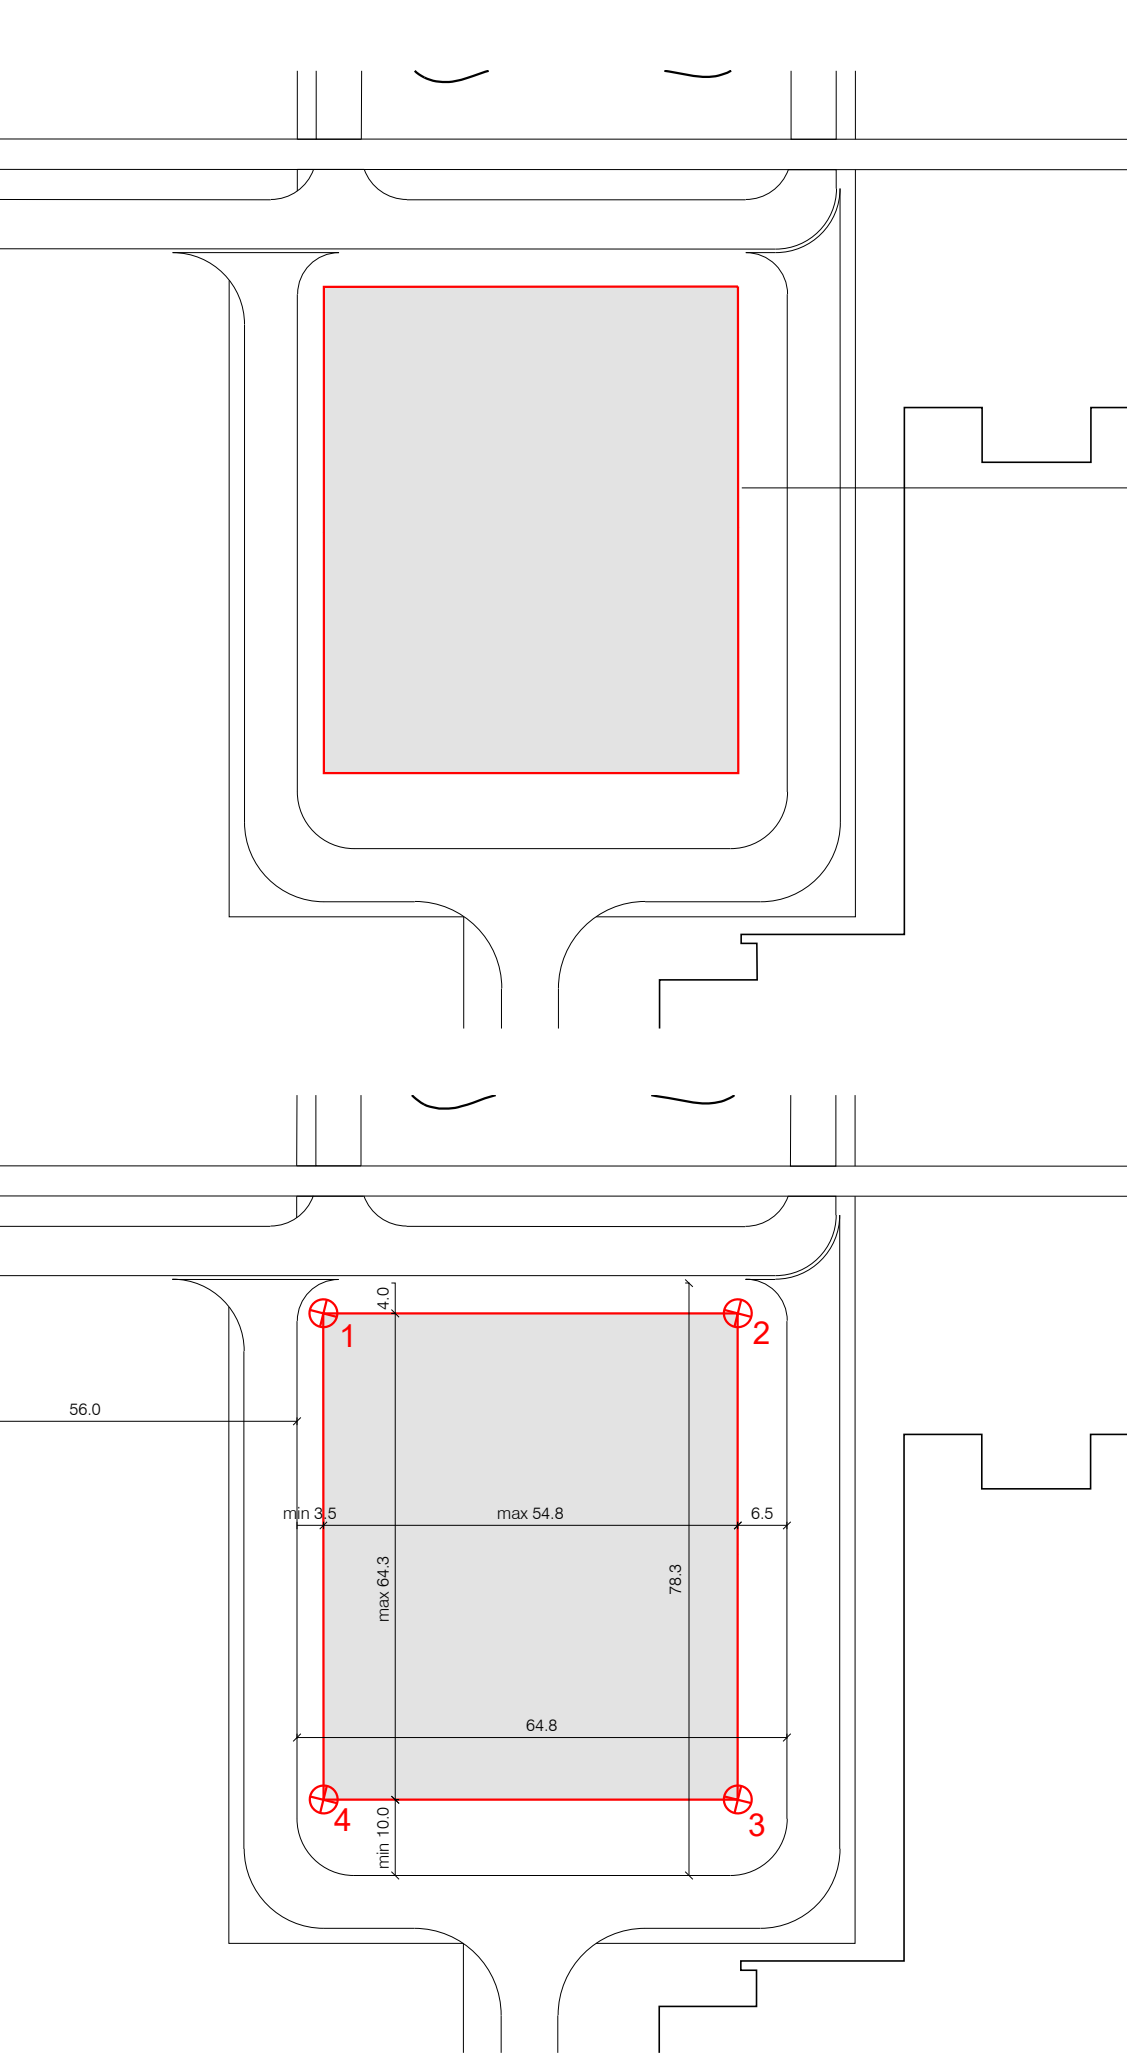

PARKEERGARAGE
oppervlakte max 3.516m²

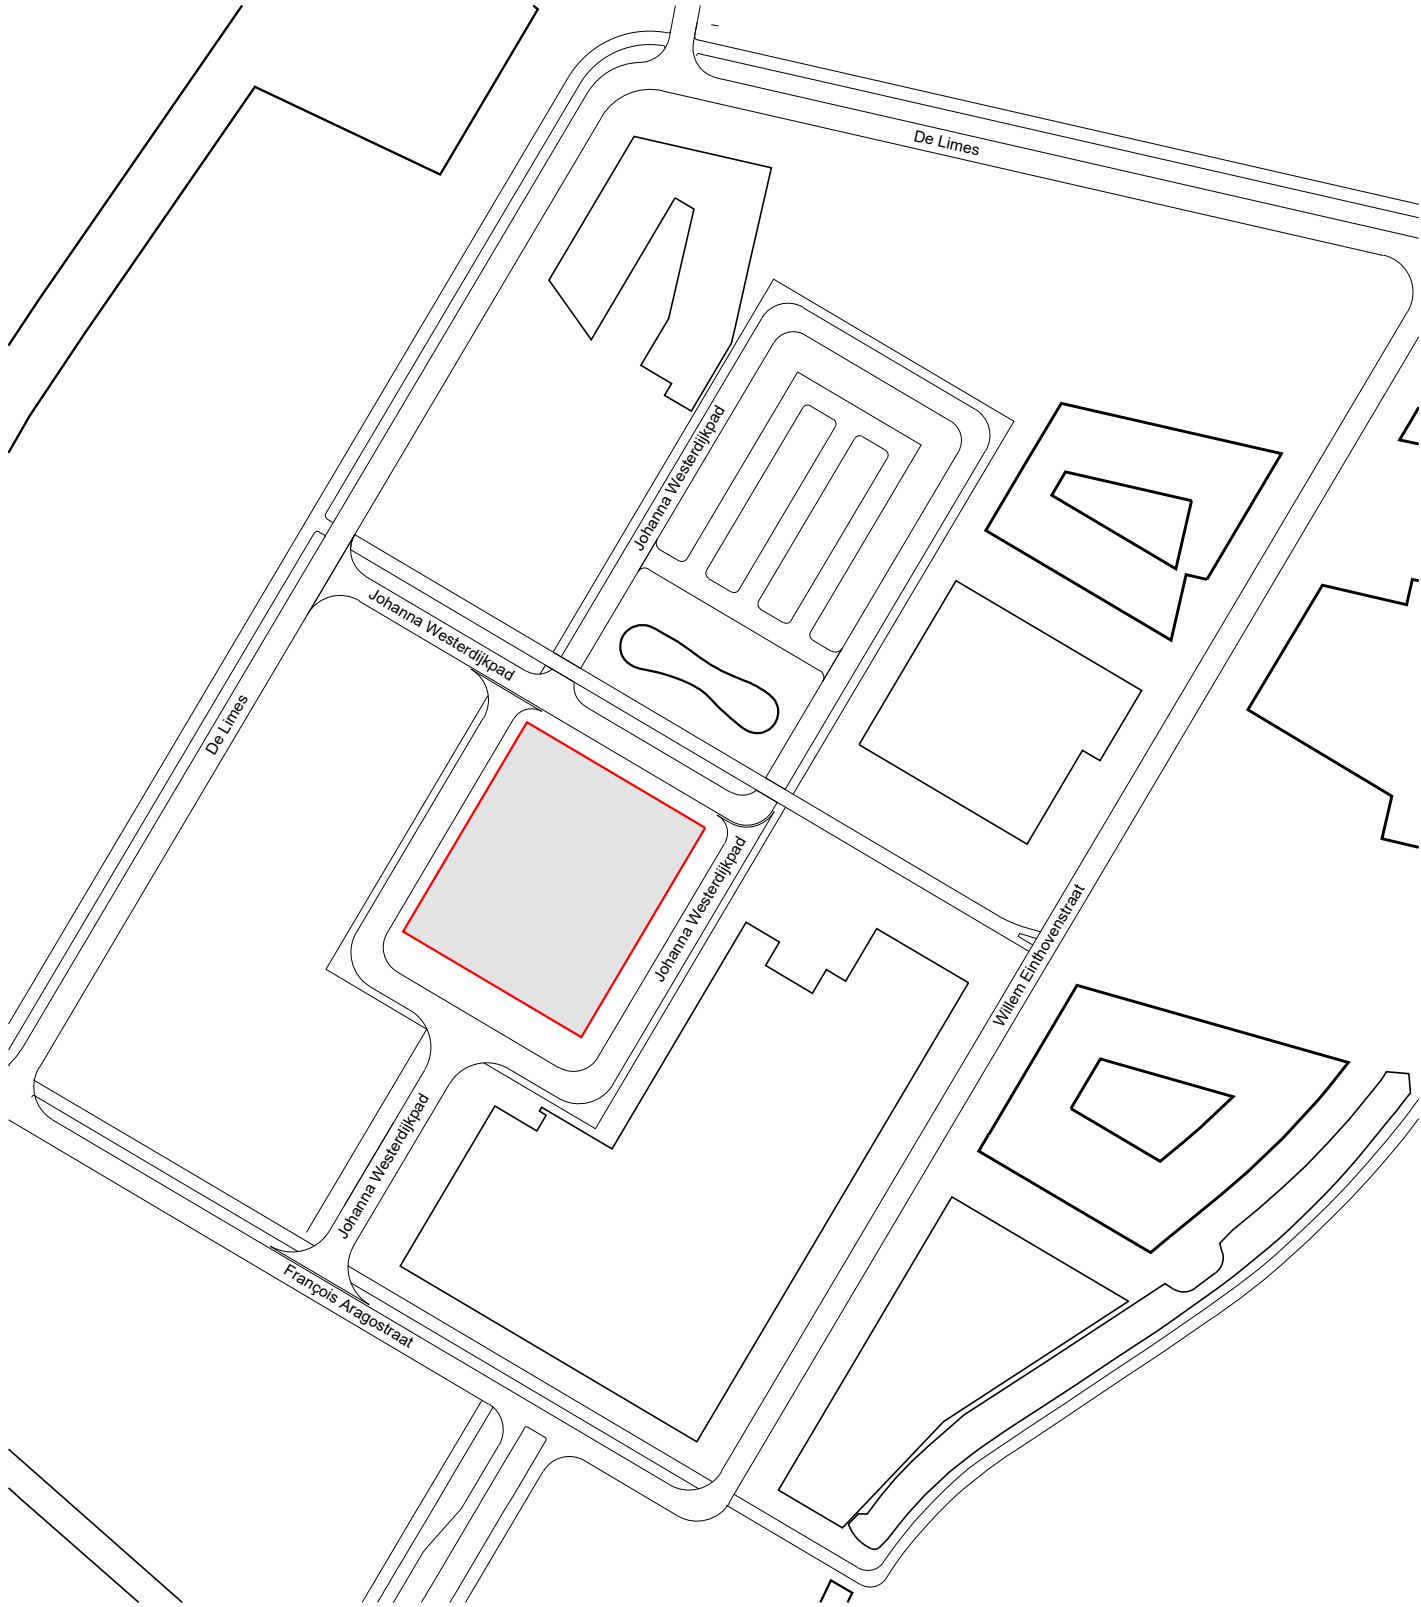

- | | | | | |
|----|----------------|-----------------|------------|---|
| 1: | X = 90862.5517 | Y = 465037.5392 | Z = 0.0000 | |
| 2: | X = 90909.7141 | Y = 465009.6332 | Z = 0.0000 | vaste punt van waaruit de garage wordt gepositioneerd |
| 3: | X = 90876.9666 | Y = 464954.2883 | Z = 0.0000 | |
| 4: | X = 90829.8047 | Y = 464982.1952 | Z = 0.0000 | |

NRZ
Parkeergarage middengebied

opdrachtgever:
Universiteit Leiden

Kavelpaspoort

schaal
1:1000 / 1:2000
formaat:
A3
tekeningnummer:
0.14

datum
26 mei 2021
gewijzigd
14 november 2021

S
TU
DIO.
HART
ZEMA.

studio Hartzema BV
Westblaak 49
NL-3012 KD Rotterdam
+31 10 281 07 51
mail@studiohartzema.com
www.studiohartzema.com