


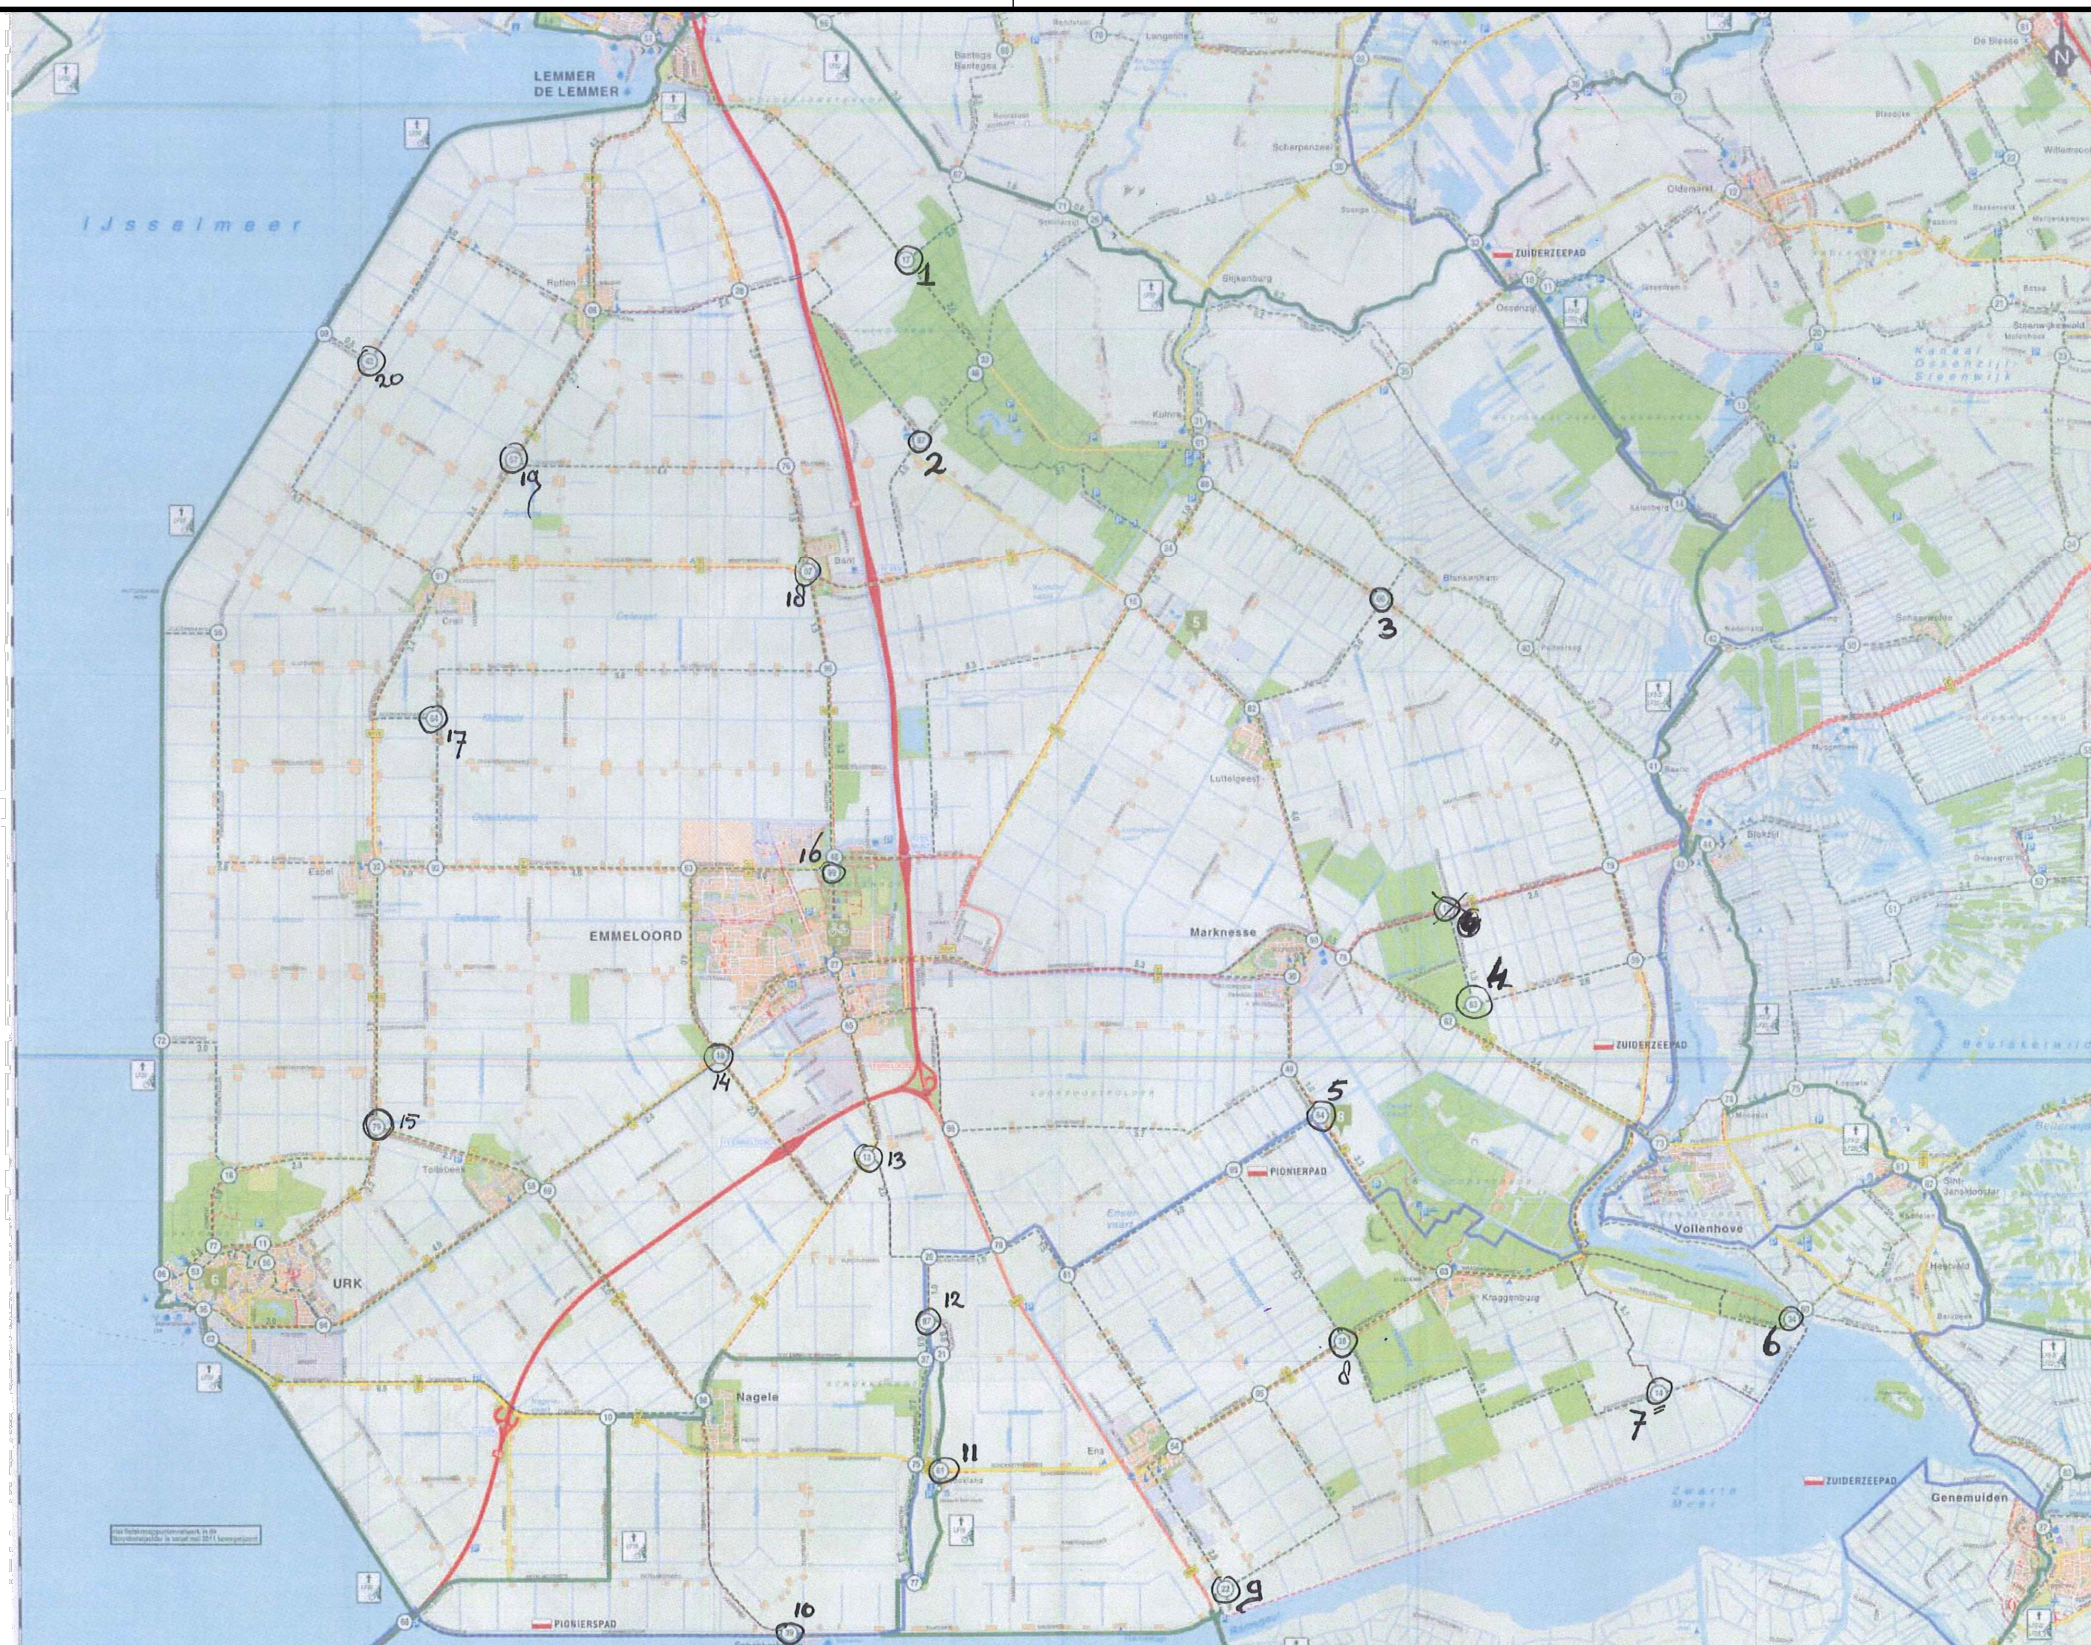

opdrachtgever :
Gemeente Noordoostpolder

project :
Maaibestek bermen, taluds en watergangen

afmeting : A3
schaal : n.v.t.

projectleider :
E.M. de Wekker

ontwerper :
B. Hoogendorp

projectnummer :
379.01

tekeningnummer :
BE310

blad :
1 van 1

onderwerp :
Locaties bankjes

versie :
A
03-12-2021
status :
definitief

Rabroekenweg 9D,
7942 JE Meppel

www.ATENSUS.nl
info@ATENSUS.nl
tel.: 0522-74 40 34

ATENSUS
advies- en ingenieursbureau