




Vooraanzicht

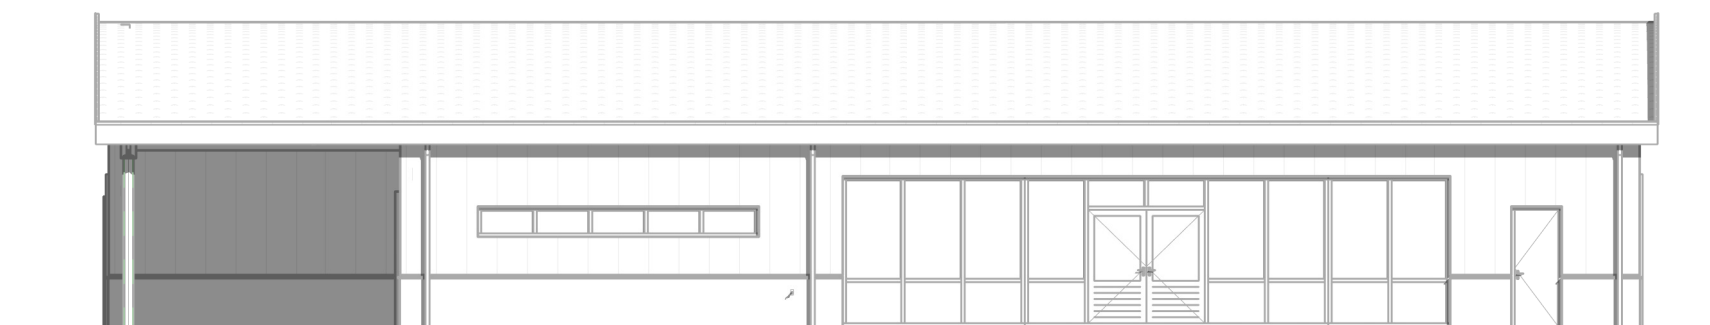

Rechterzijanzicht

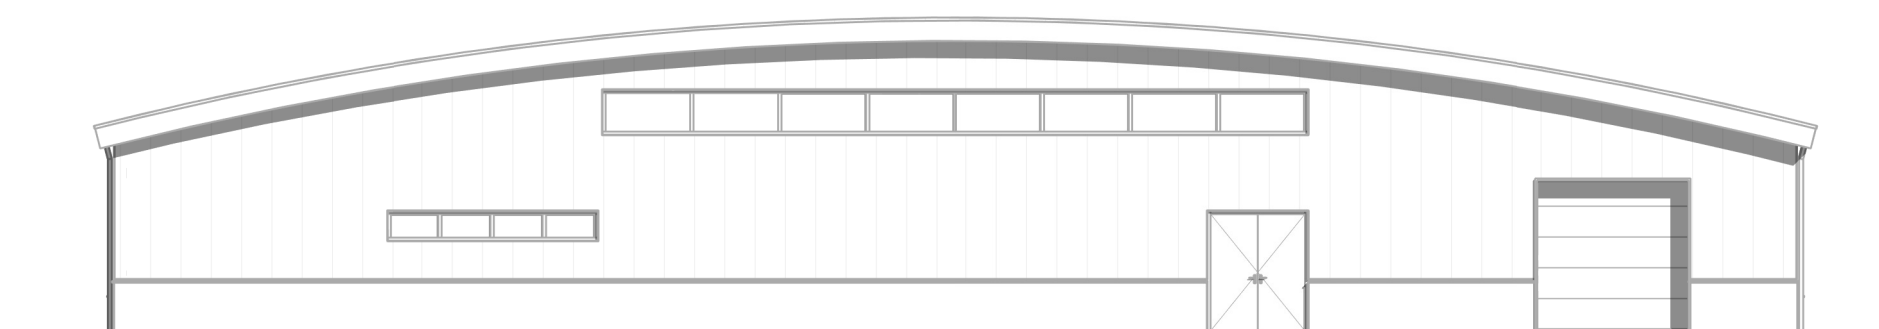

Achteranzicht

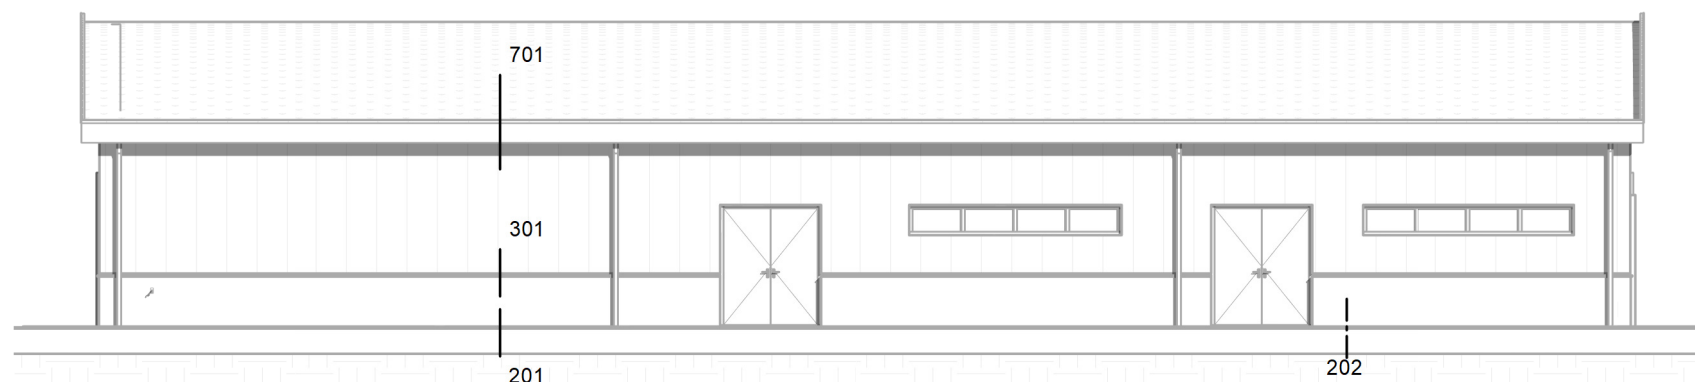

Linkerzijanzicht

datum: wijziging: omschrijving:
Overzicht wijzigingen

ERMSTRANG
bouwkundig ingenieursburo

Post- en bezoekadres:
Anjelierstraat 39
4261 CJ Wijk en Aalburg

2e bezoekadres:
Molensteeg 26
5306 AD Brakel

t 085 - 04 95 127
e info@ermstrang-bi.nl
i www.ermstrang-bi.nl

tekenaar: LK
datum: 24-02-2022

project:
Nieuwbouw clubgebouw aan de
van Heemstraweg-west te Zaltbommel

opdrachtgever:
Gemeente Zaltbommel

onderwerp:
Details voorblad

schaal:
1 : 150
formaat:
A3 staand

projectnummer:
95241

blad:
BE-10

301

01

OPBOUW GEVEL,

- Rc = 4,75 m²K/W;
- gevelbeplating, SAB potdekselprofiel 22-500 o.g.
- omegaprofiel
- binnendozen (tpv speelhal geperforeerd) vzw minerale wol, d=170mm, MetaalbouwSysteem 209 DUO (SONO) o.g.

stalen kolom
HEA200

WVB strip 120x12

opvullen met
minerale wol

aluminium waterslag
1000 +P

K120x120x5


zetwerk afwerking

prefab geïsoleerde betonplint,
Rc=4,85m²K/W, d=250mm, h=1200mm

bevestigen aan
stalen kolom

OPBOUW BG-VLOER,

- Rc = 3,84 m²K/W;
- In het werk gestort beton, *gevlinderd*, d=250mm
- isolatie EPS 100-SE, d=140 mm

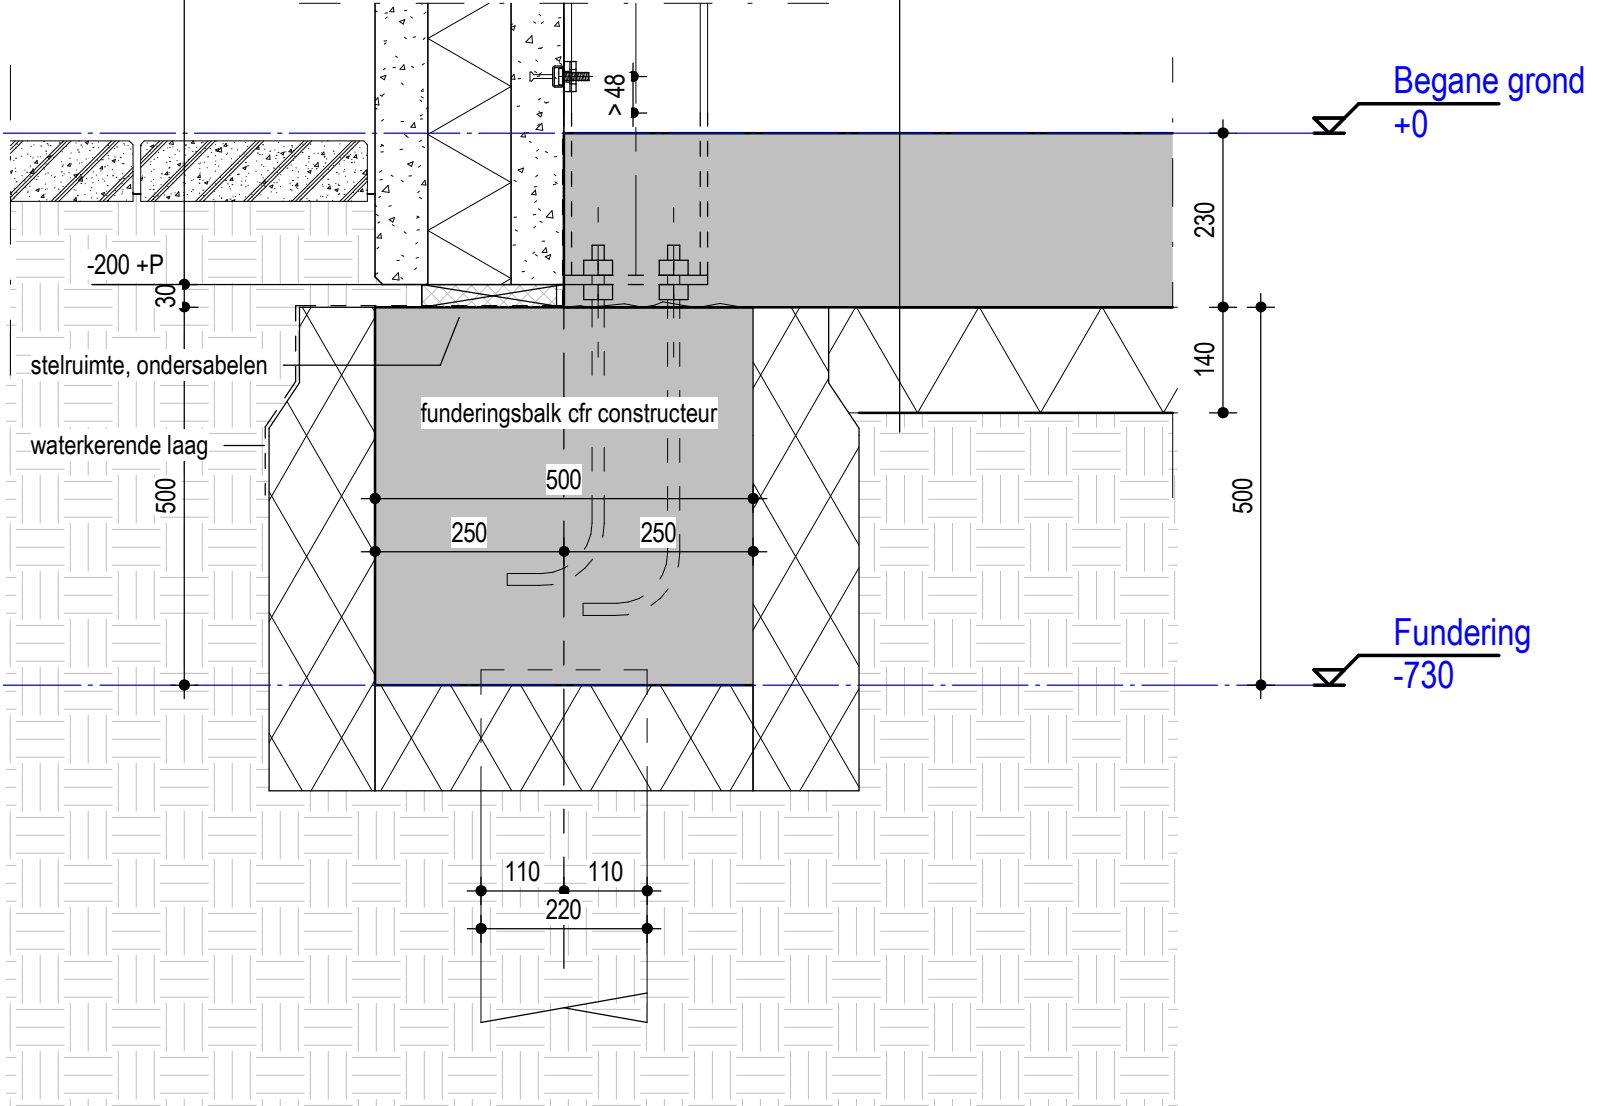

201

datum: wijziging: omschrijving:

Overzicht wijzigingen

ERMSTRANG

bouwkundig ingenieursburo

tekenaar:

LK

datum:

24-02-2022

schaal:

1 : 10

formaat:


A3 staand

projectnummer:

95241

detail:

201/301

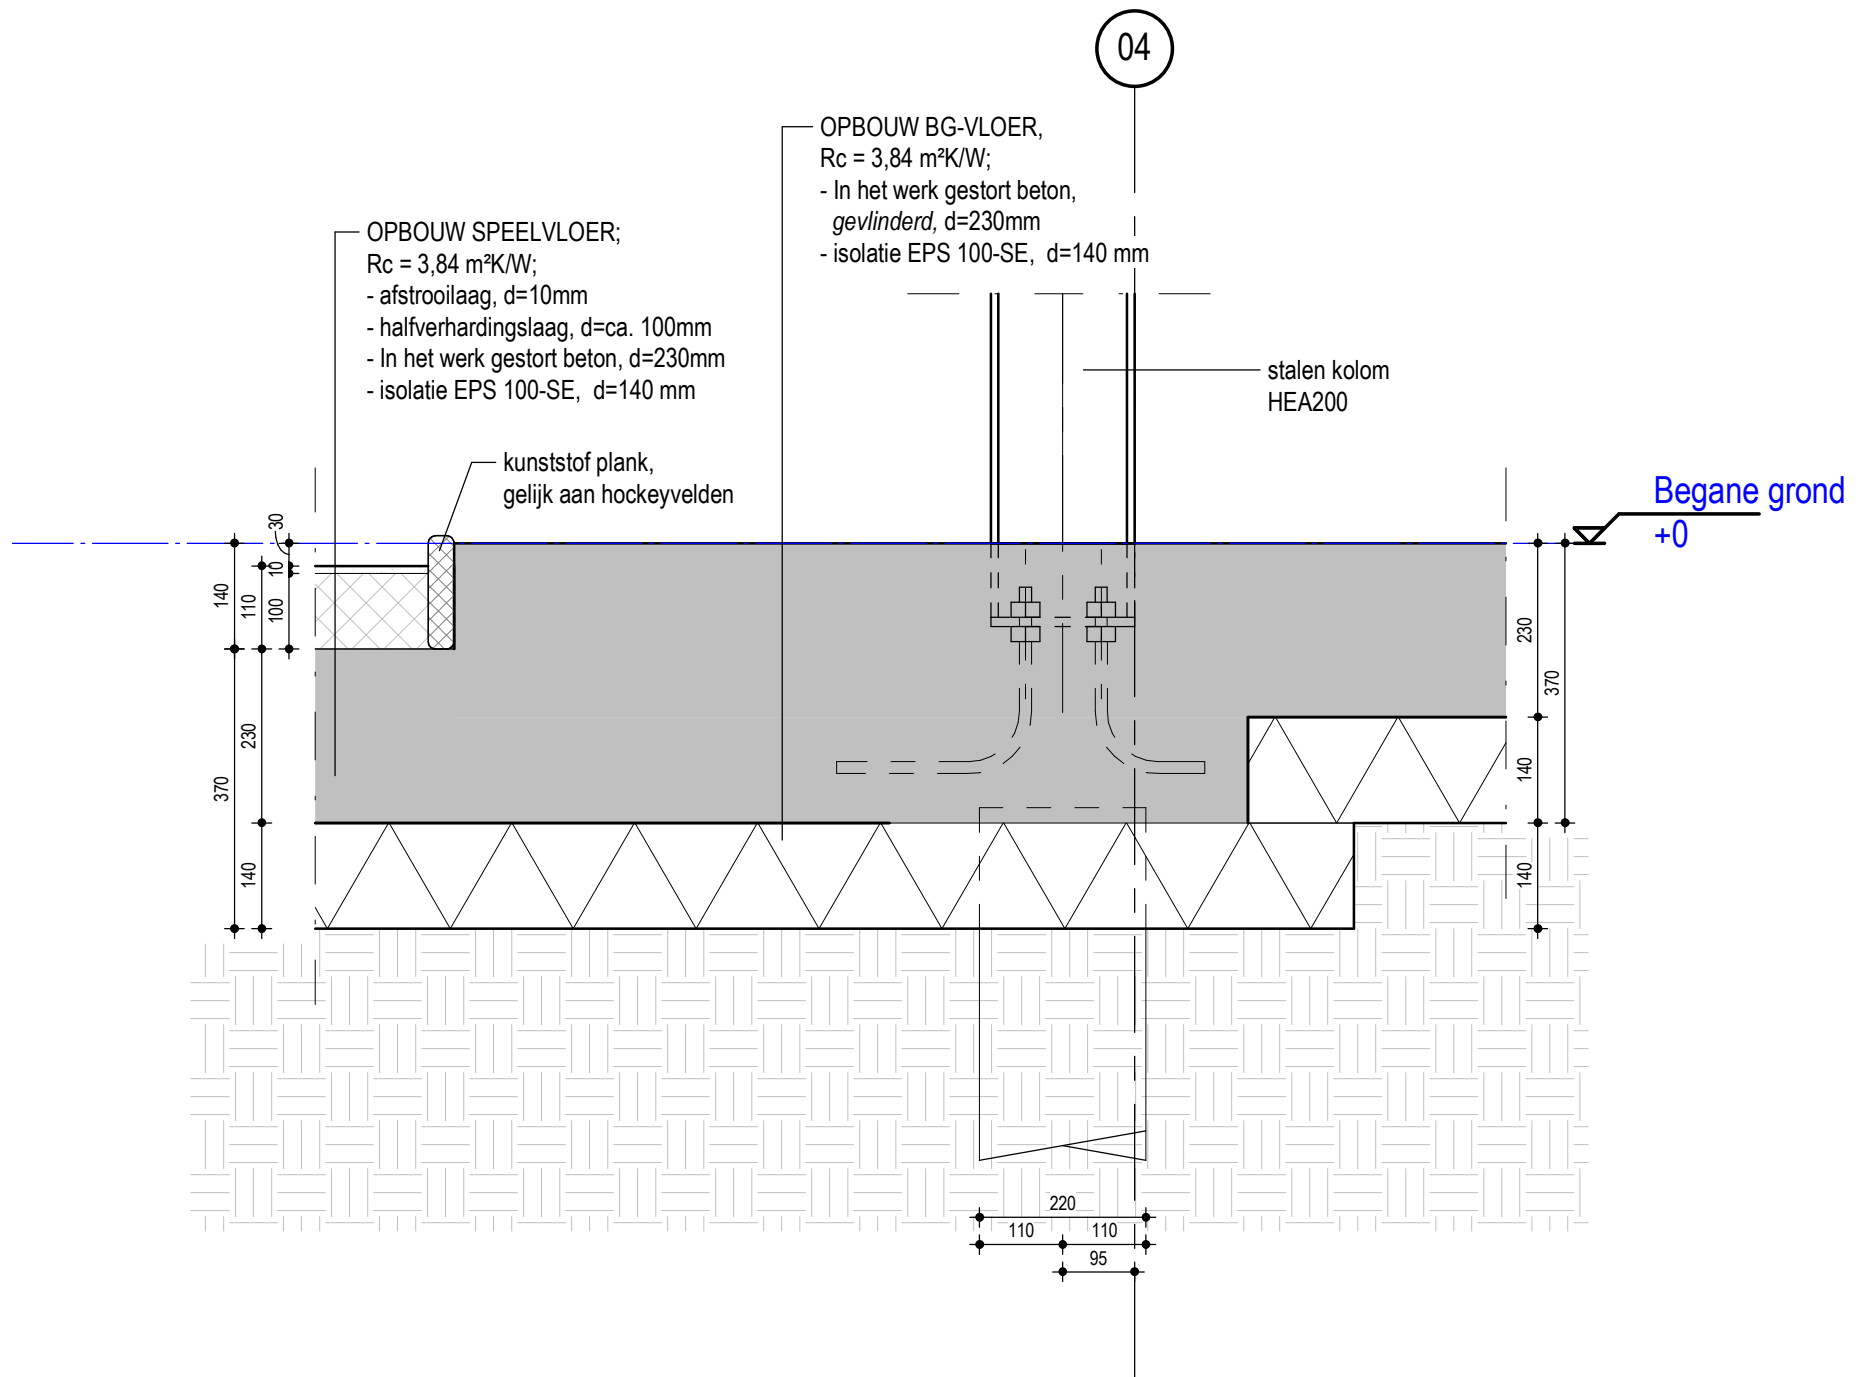

datum: wijziging: omschrijving:

Overzicht wijzigingen

 **ERMSTRANG**
 bouwkundig ingenieursburo



tekenaar:
 LK
 datum:
 24-02-2022

schaal:
 1 : 10
 formaat:
 A3 staand

projectnummer:
95241

detail:
202

B

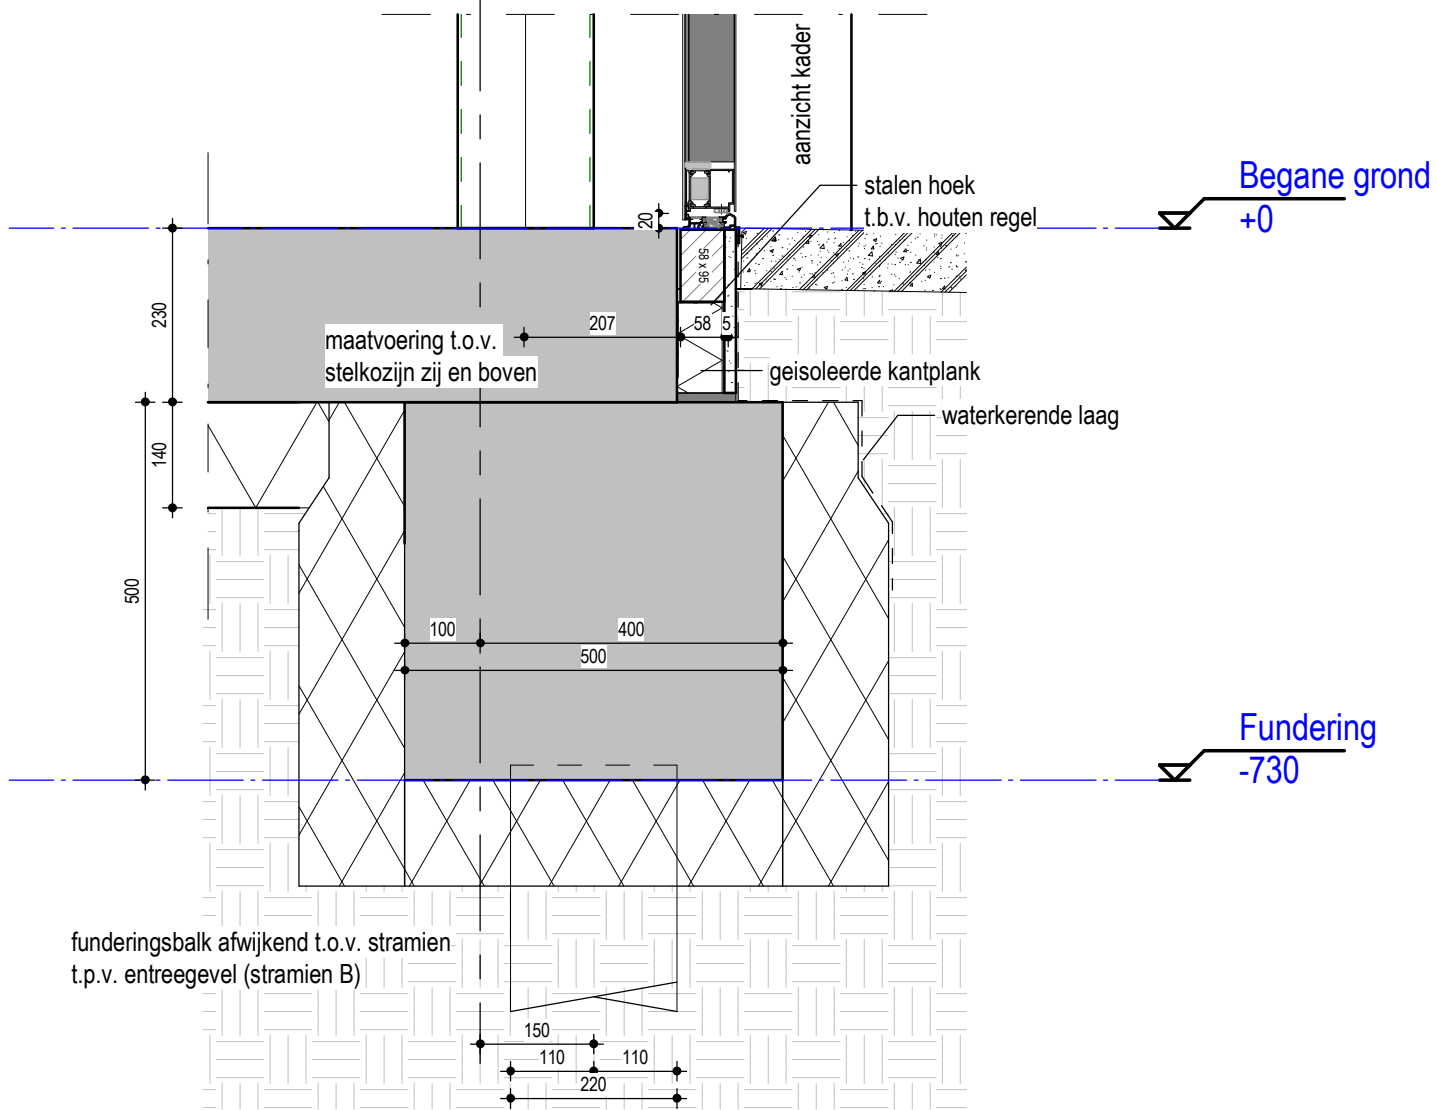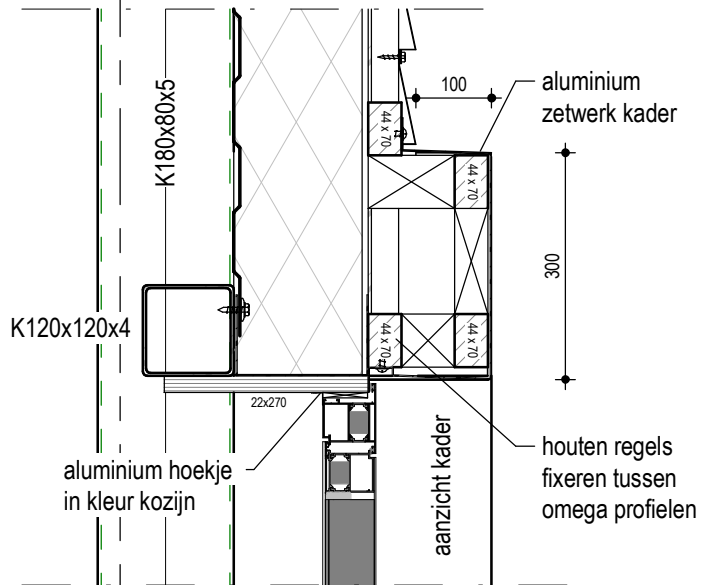

401

1:10

datum: wijziging: omschrijving:

Overzicht wijzigingen



bouwkundig ingenieursburo

tekenaar:

LK

datum:

24-02-2022

schaal:

1:10

formaat:

A3 staand


projectnummer:

95241

detail:


203/401

PRINCIPEDetails KOZIJNEN

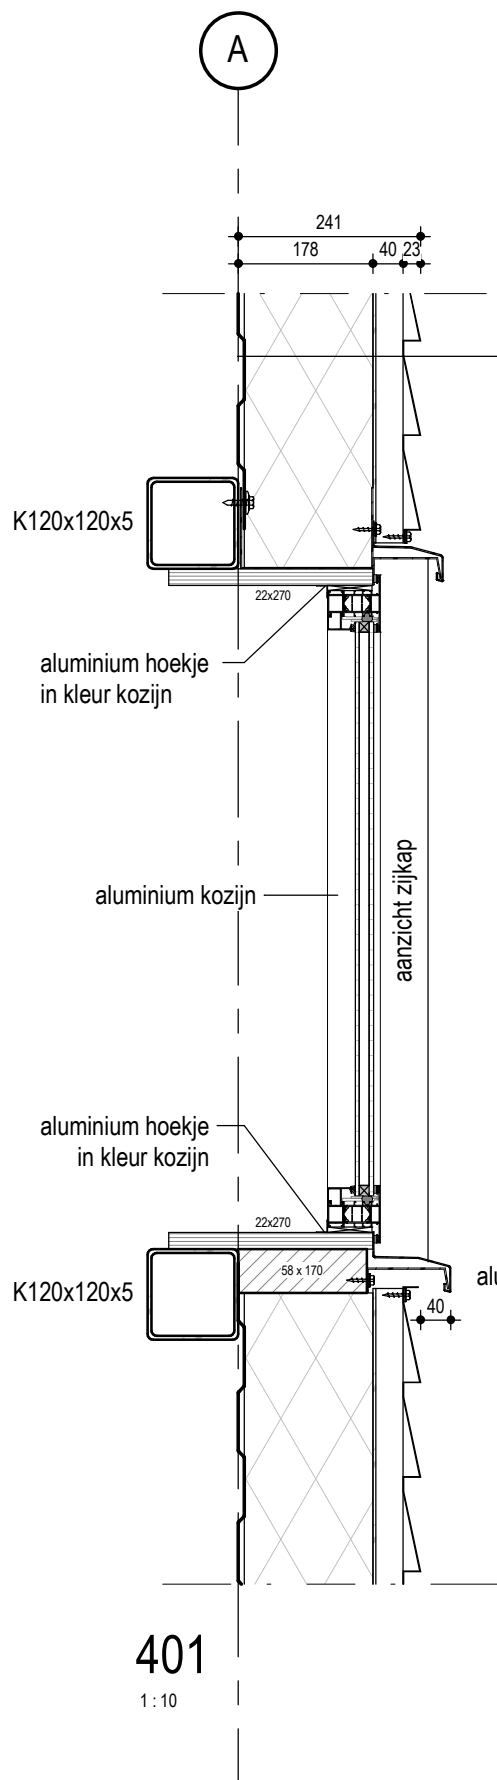

401
1:10

OPBOUW GEVEL,
Rc = 4,75 m²K/W;
- gevelbeplating, SAB potdekselprofiel 22-500 o.g.
- omegaprofiel
- binnendozen (tpv speelhal geperforeerd)
vzv minerale wol, d=170mm,
MetaalbouwSysteem 209 DUO (SONO) o.g.

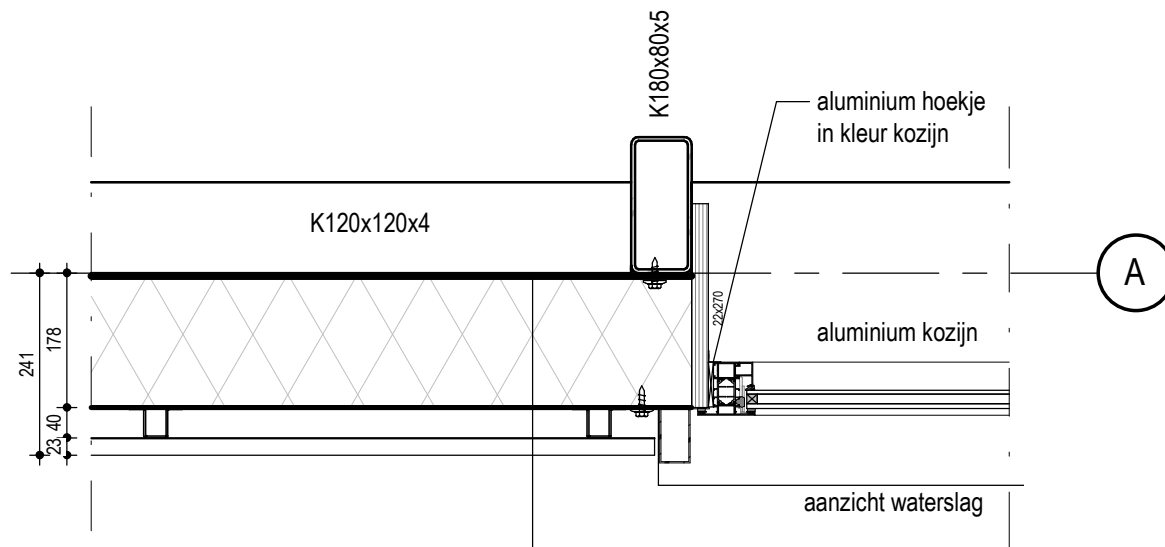

901
1:10

OPBOUW GEVEL,
Rc = 4,75 m²K/W;
- gevelbeplating, SAB potdekselprofiel 22-500 o.g.
- omegaprofiel
- binnendozen (tpv speelhal geperforeerd)
vzv minerale wol, d=170mm,
MetaalbouwSysteem 209 DUO (SONO) o.g.

datum: wijziging: omschrijving:

Overzicht wijzigingen

 **ERMSTRANG**
bouwkundig ingenieursburo


tekenaar:
LK
datum:
24-02-2022

schaal:
1:10
formaat:
A3 staand

projectnummer:
95241

detail:
501/901


01

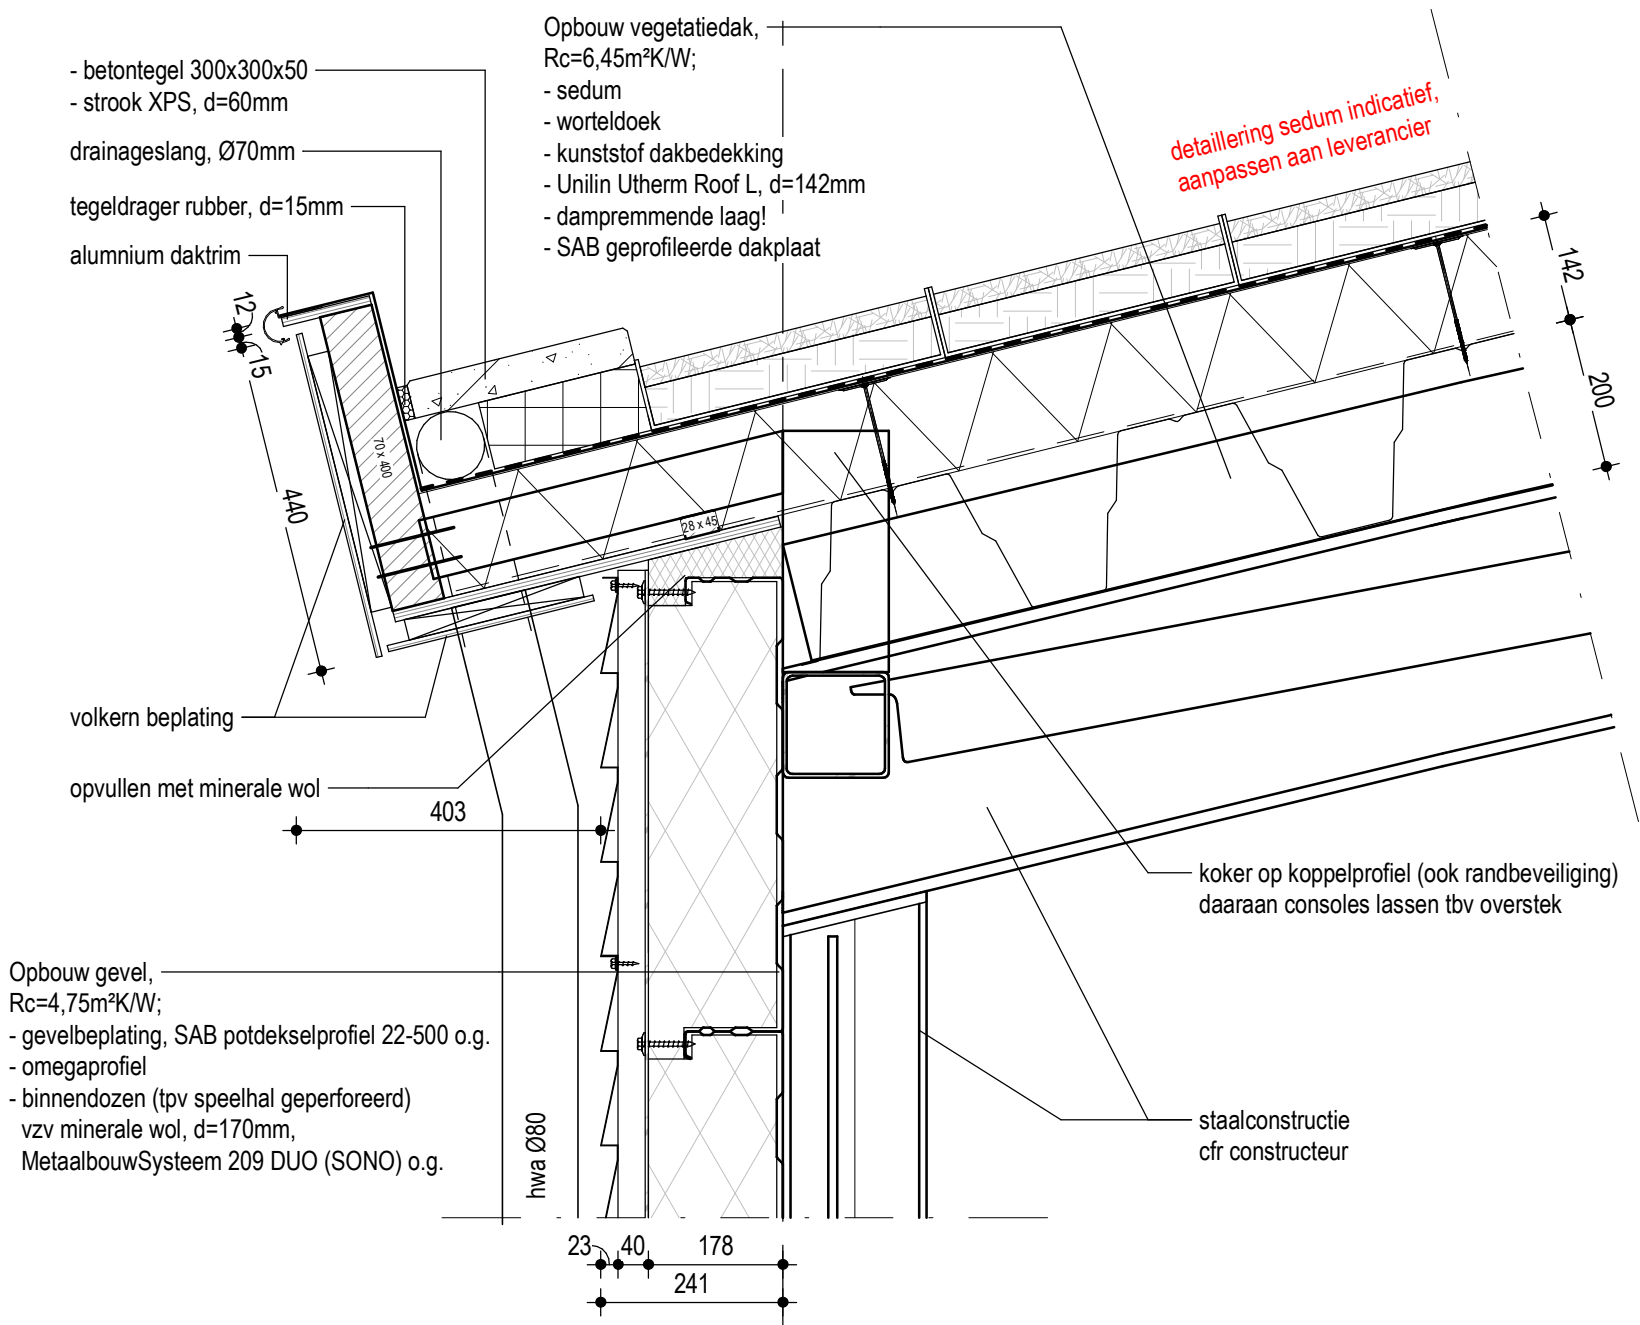

datum: wijziging: omschrijving:
 Overzicht wijzigingen

ERMSTRANG
 bouwkundig ingenieursburo

tekenaar: LK	schaal: 1 : 10	projectnummer: 95241	detail: 701
datum: 24-02-2022	formaat: A3 staand		

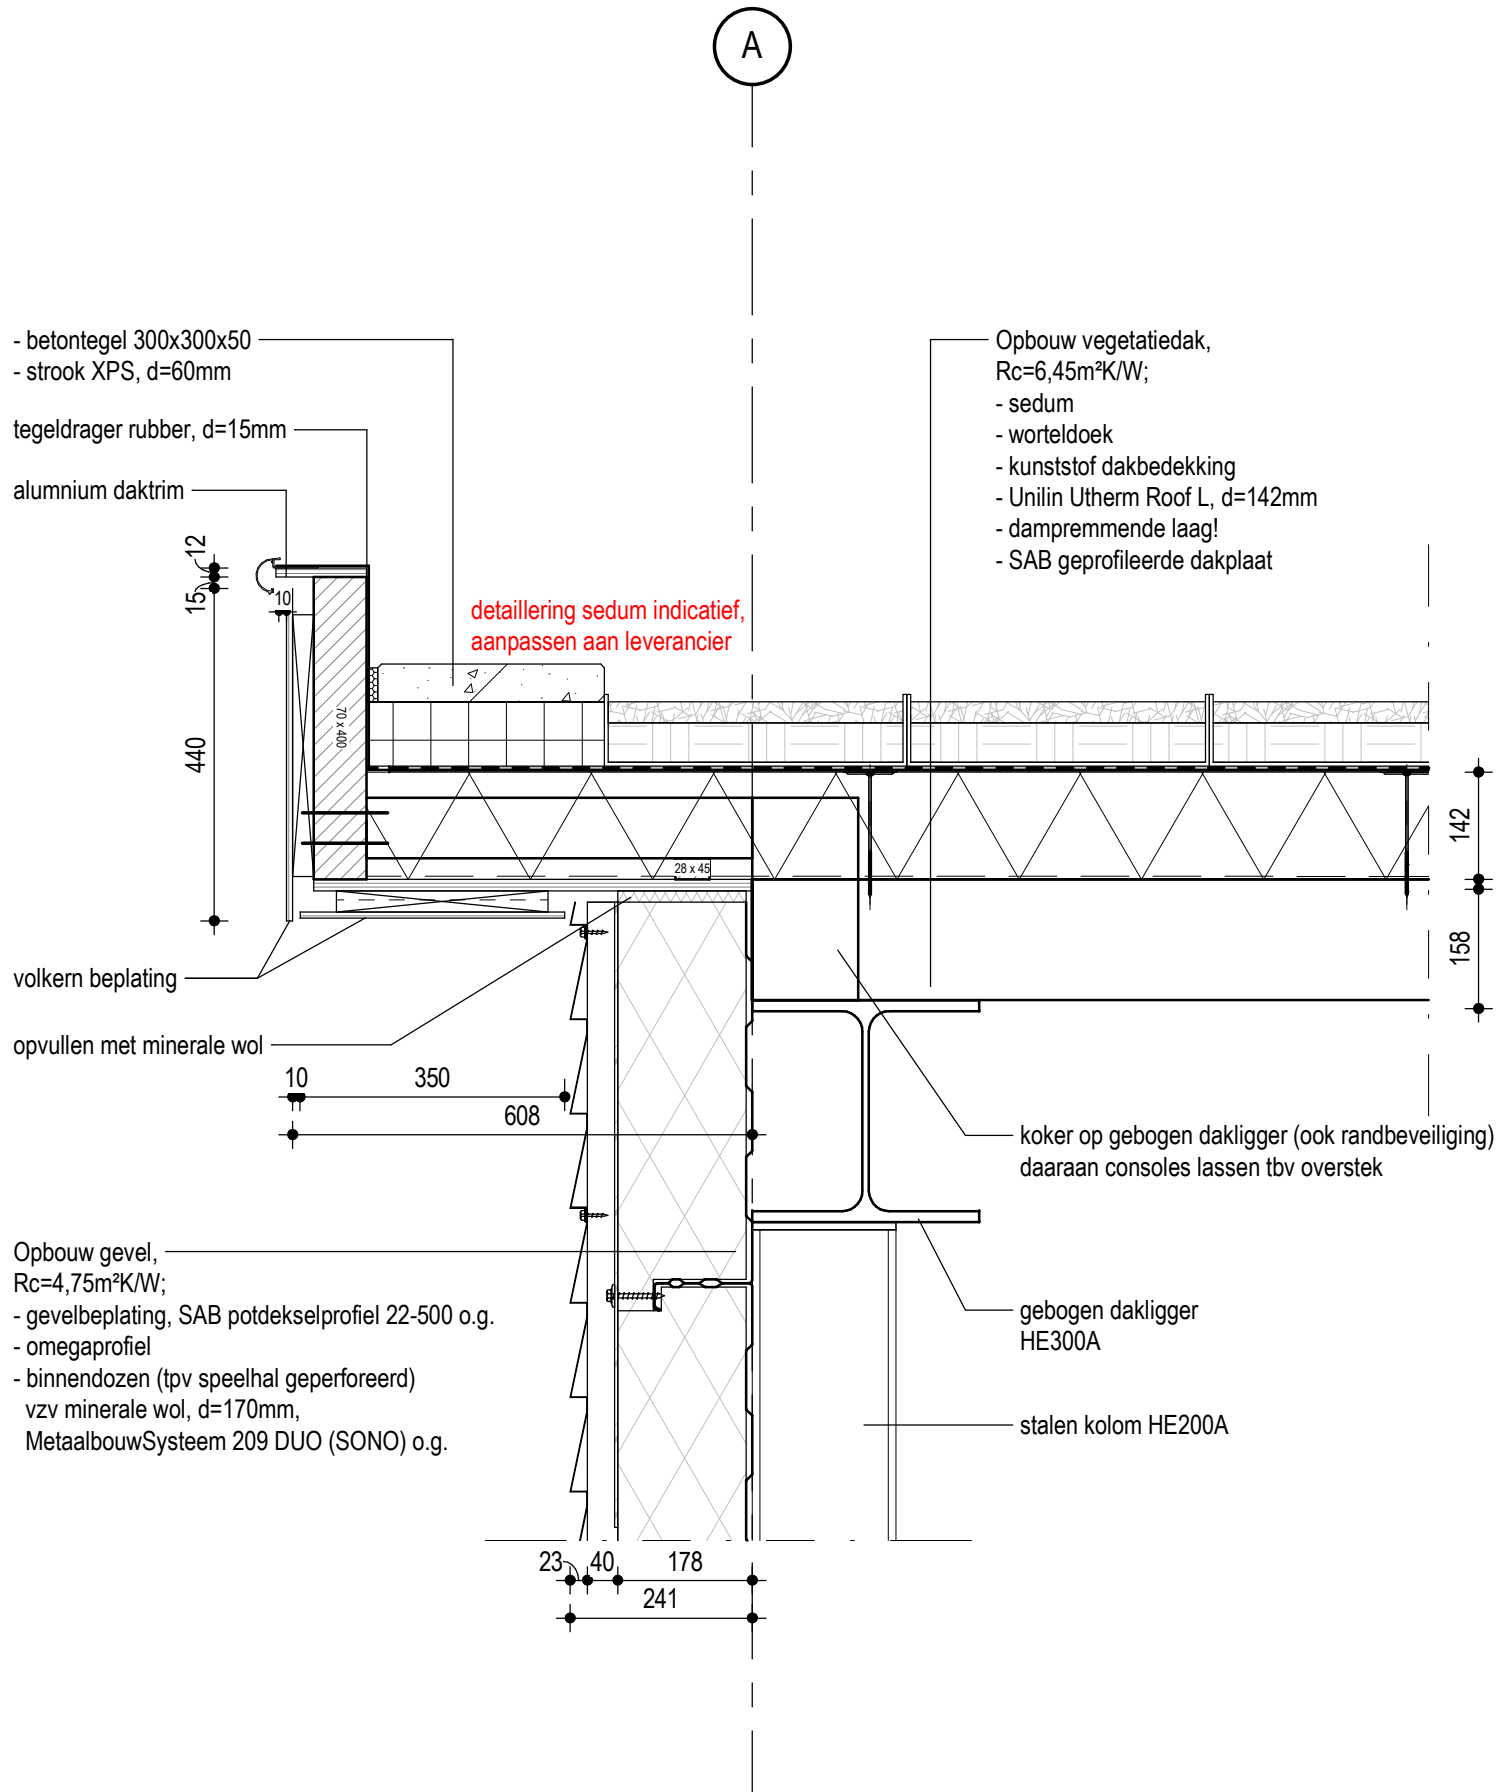

datum: wijziging: omschrijving:

Overzicht wijzigingen


ERMSTRANG
 bouwkundig ingenieursburo

tekenaar:

LK

datum:

24-02-2022

schaal:

1 : 10

formaat:

A3 staand

projectnummer:

95241

detail:

703