

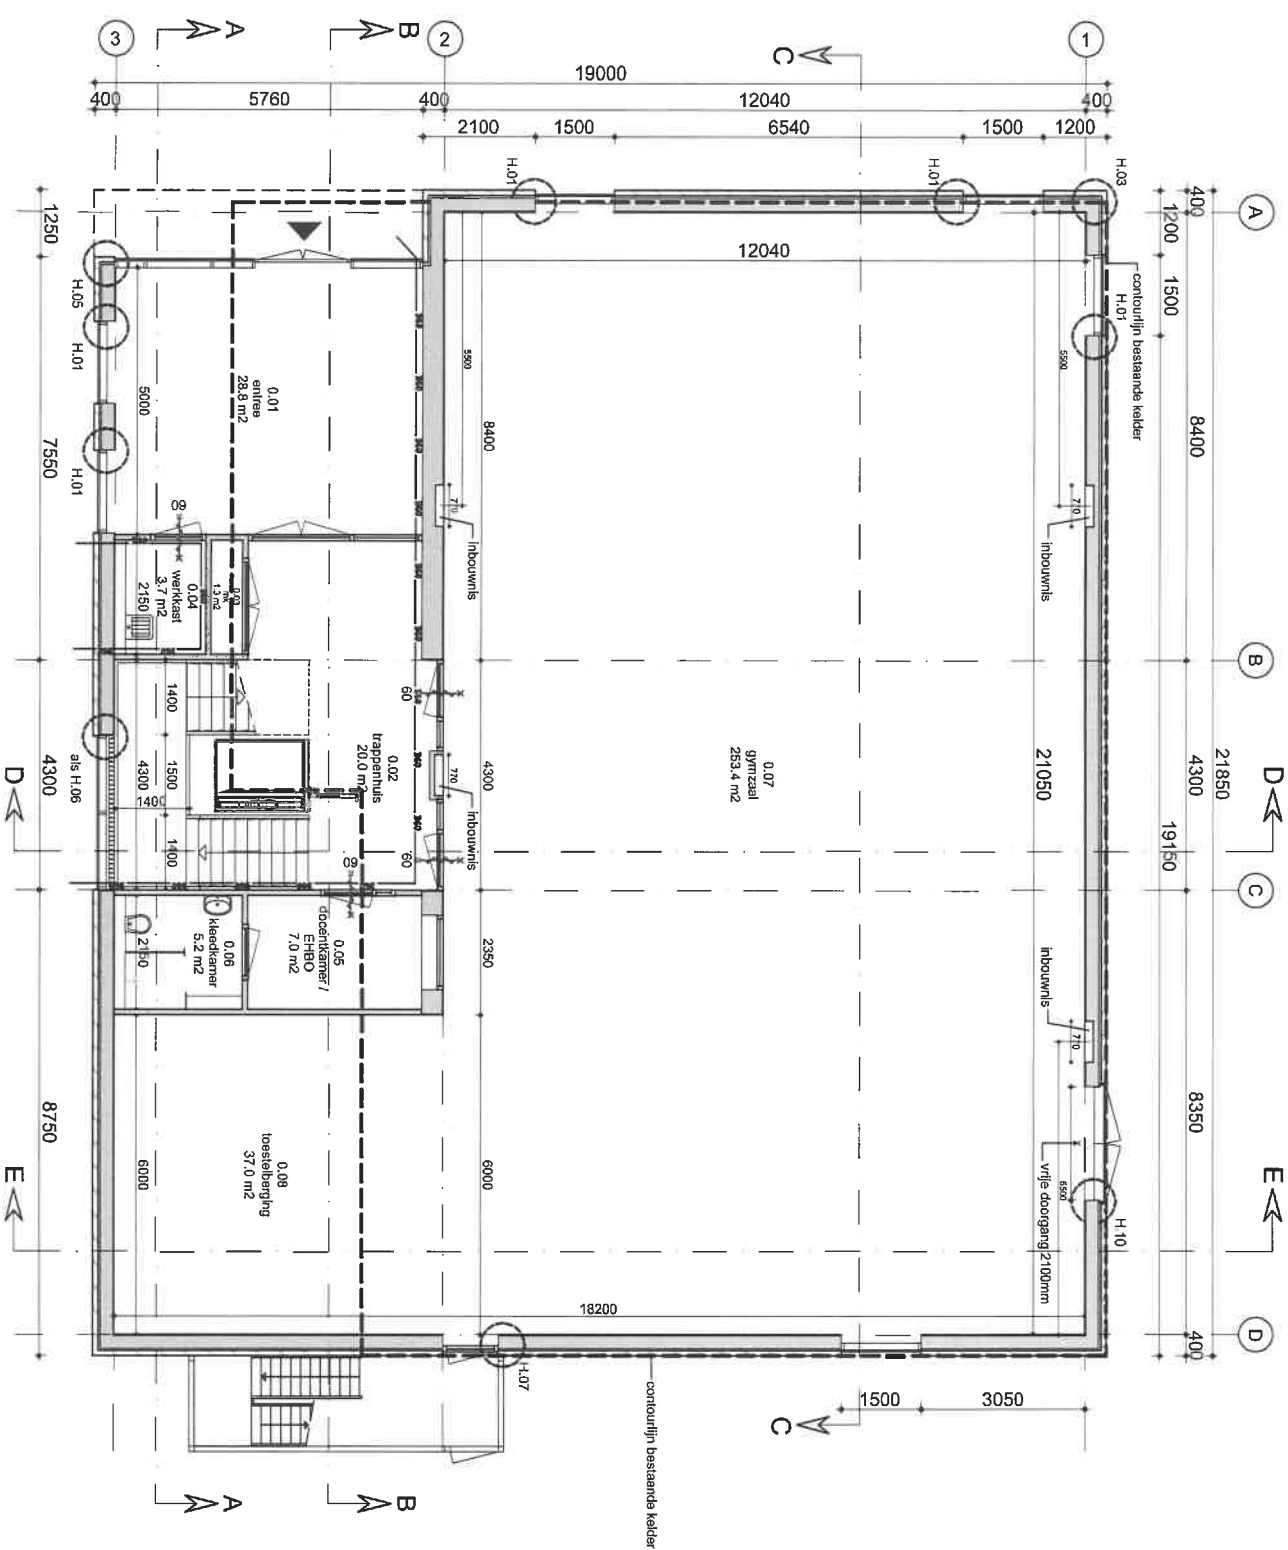


Let op: pakketdikte!
afmetingen gymzaal en pakketdikte van de buitenschil
t.o.v. de gymzaal liggen vast i.v.m. bestemmingsplangrens

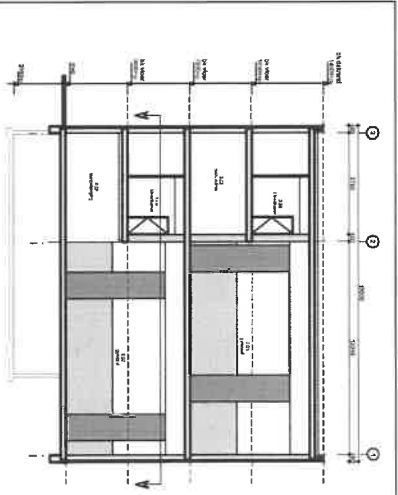

Let op: pakketdikte!
afmetingen gymzaal en pakketdikte van de buitenschil
t.p.v. de gymzaal liggen vast i.v.m. bestemmingsplangrens

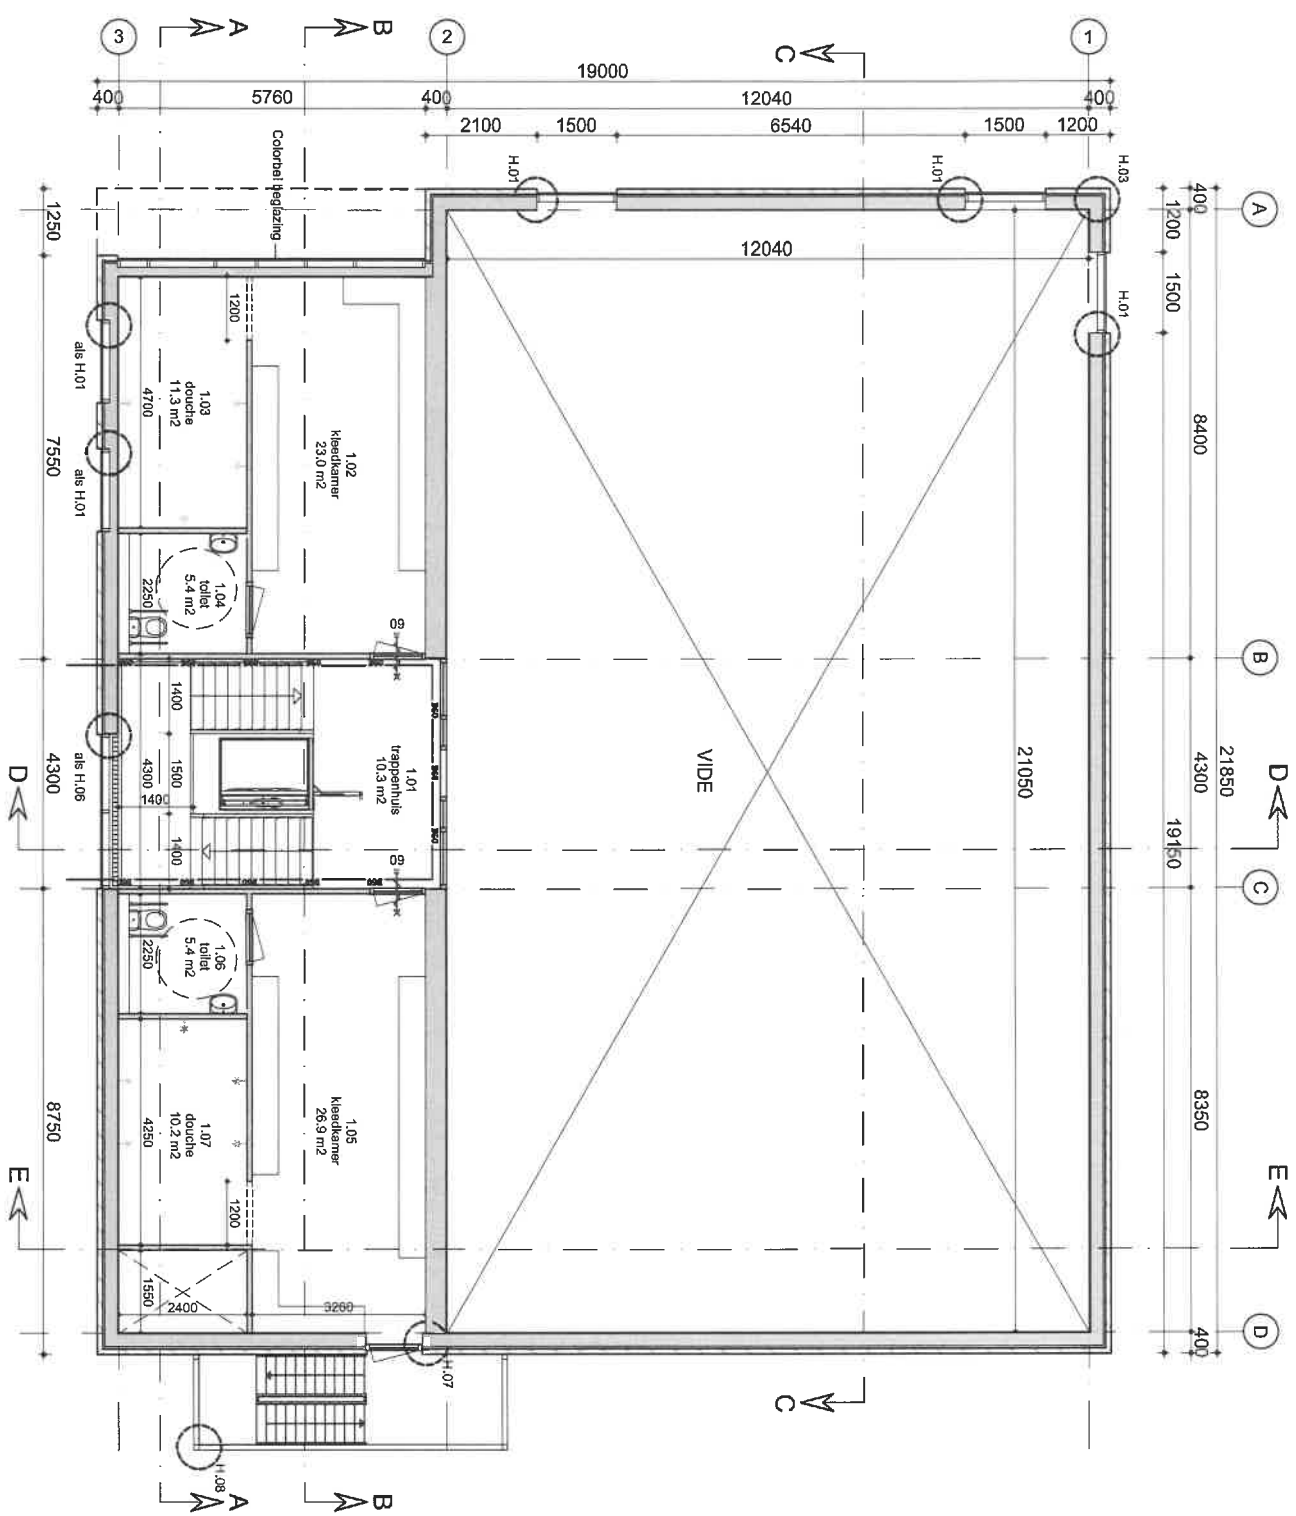

Servicecentrum
Drechtsteden

project omschrijving

Nieuwbouw gymzalen
Kolfstraat Dordrecht
Gem. Dordrecht, afdeling MO

opdrachtgever

Verdieping 3500+
nieuwe toestand
Definitief Ontwerp

fase

architect

projectleider

tekenaar

projectnummer

datum

wijzigingen

A

B

C

D

E

F

wijziging



formaat

schaal

A3
1:100
DO-02



Postbus 619, 3300 AP Dordrecht. Tel.: 078-770 8000
Website: www.servicecentrumdrechtsteden.nl

Let op: pakketdikte !
afmetingen gymzaal en pakketdikte van de buitenschil
t.p.v. de gymzaal liggen vast i.v.m. bestemmingsplangrens

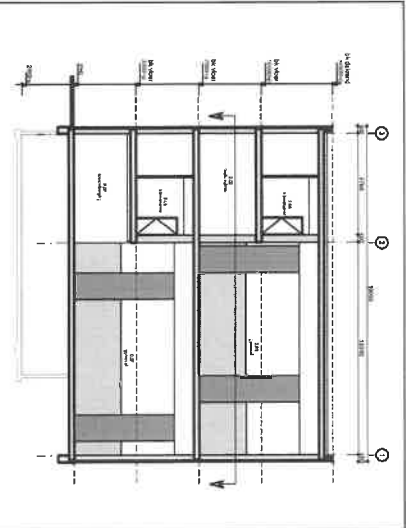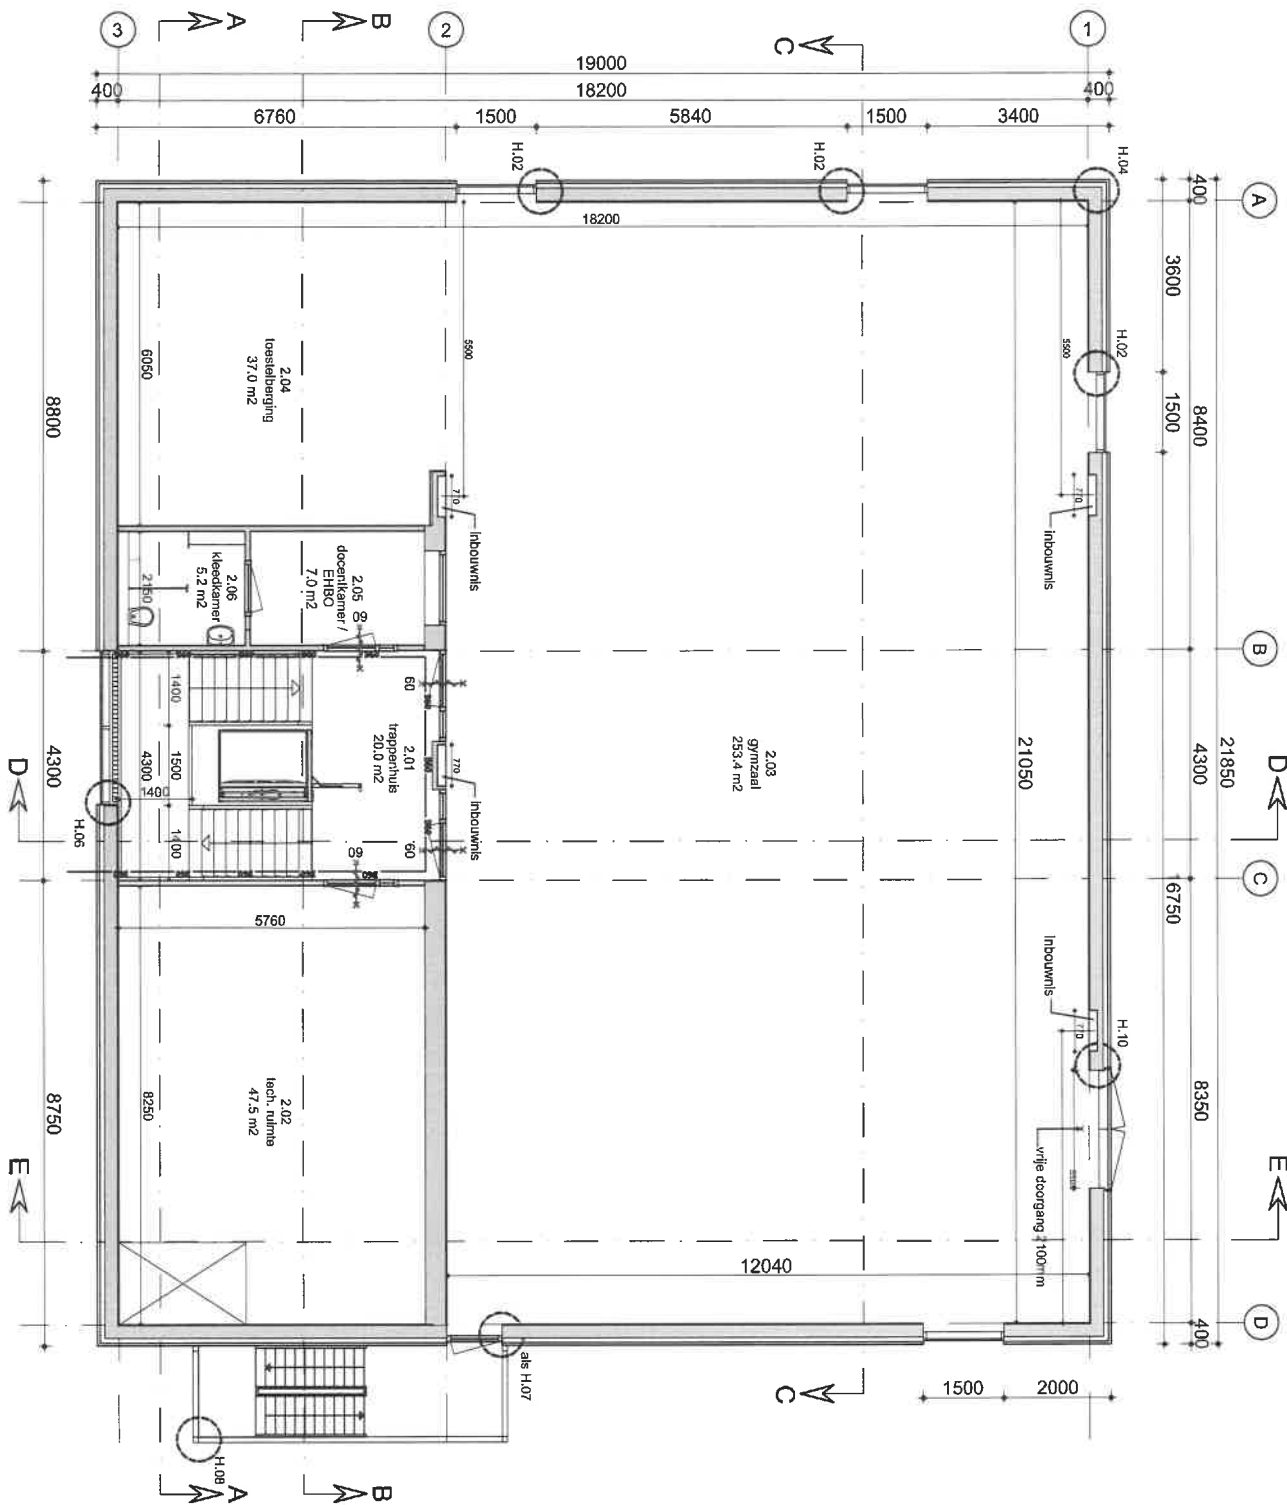

 Servicecentrum Drechtsteden	
project omschrijving	Nieuwbouw gymzalen Kolfstraat Dordrecht Gem. Dordrecht, afdeling MO
opdrachtgever	Verdieping 7000+ nieuwe toestand Definitief Ontwerp
tekening omschrijving	
fase	
architect	Ir. R. Hoogstad
projectleider	T. Sanders
tekenaar	AC
projectnummer	17-0606
datum wijzigingen	01-10-2017
A	
B	
C	
D	
E	
F	
wijziging	
formaat	A3
schaal	1:100
tekeningnummer	DO-03

Let op: pakkeidkde !
afmetingen gymzaal en pakkeidkde van de buitenschil
tpv de gymzaal liggen vast lvm bestemmingsplangrens

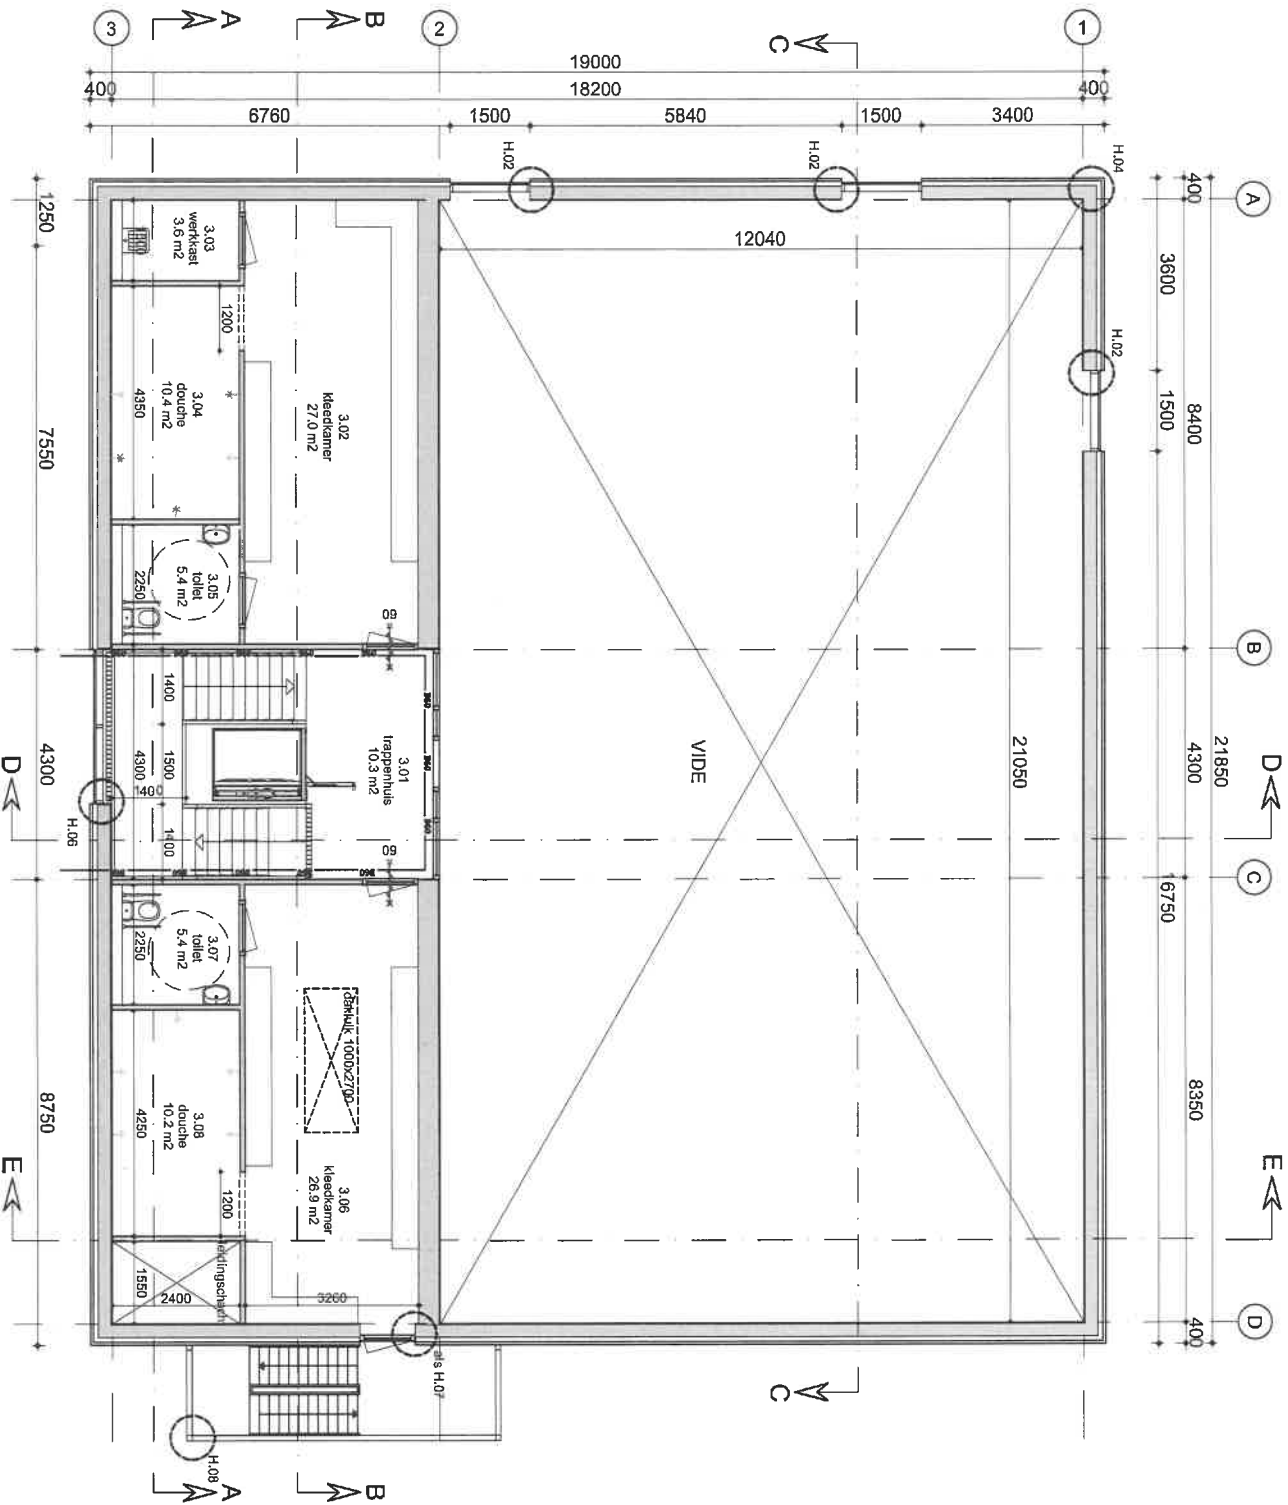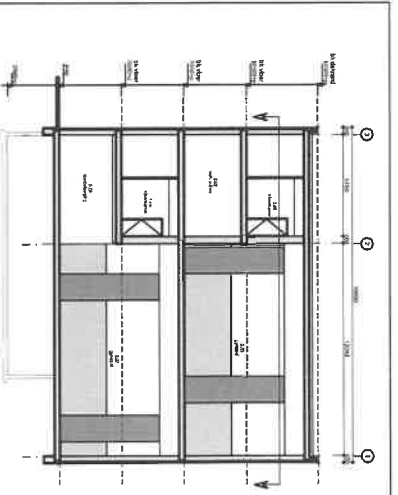

Verdieping (10500+)



Servicecentrum
Drechtsteden

project omschrijving

Nieuwbouw gymzalen
Kolfstraat Dordrecht
Gem. Dordrecht, afdeling MC

opdrachtgever

Verdieping 10500+

tekening omschrijving

nieuwe toestand
Definitief Ontwerp

fase

architect

Ir. R. Hoogstad

projectleider

T. Sanders

tekenaar

AC

projectnummer

17-0606

datum

01-10-2017

wijzigingen

wijziging

Formaat A3
schaal 1:100
tekeningnummer DO-04

Postbus 619, 3300 AP Dordrecht. Tel: 078-776 8000
Website: www.servicecentrumdrechtsteden.nl