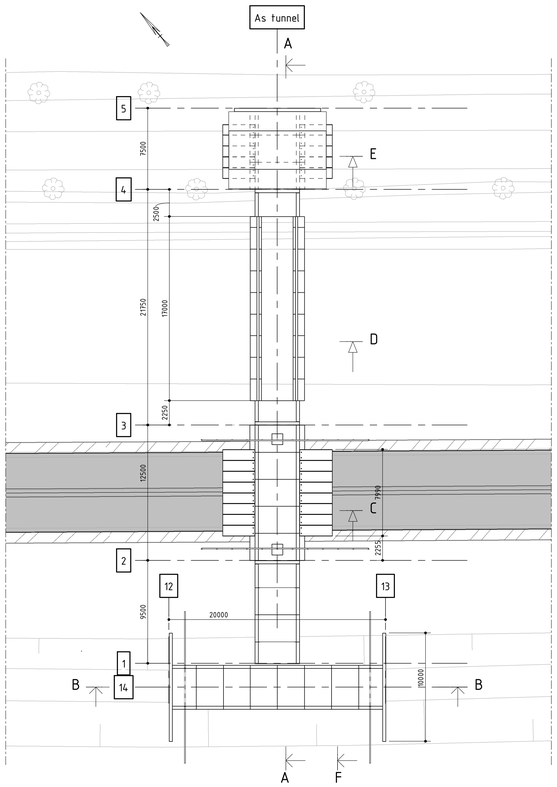

BOVENAANZICHT
schaal: 1 : 200

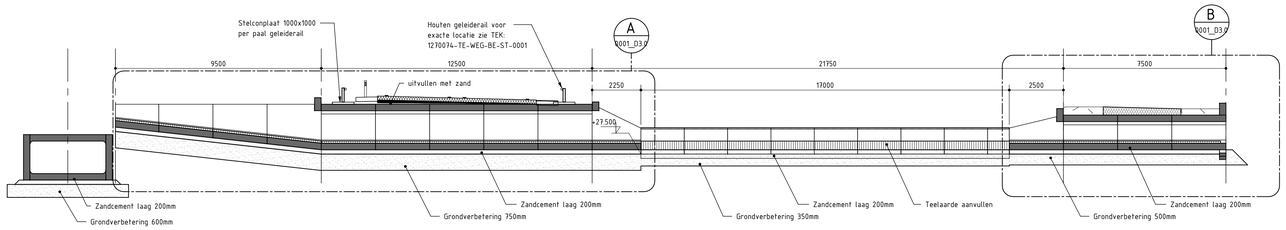

DOORSNEDE A-A
schaal: 1 : 100

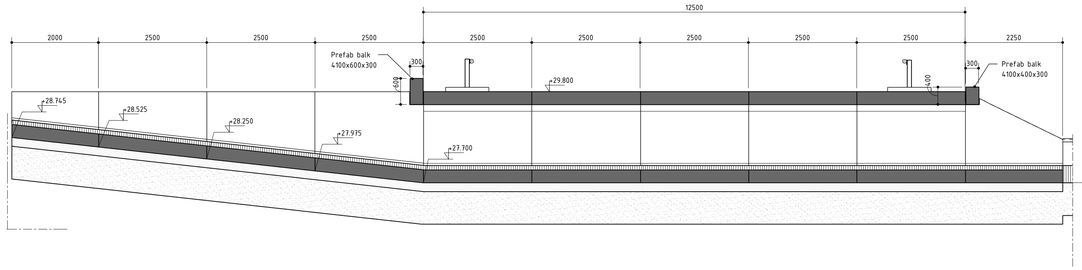

KOKER A
schaal: 1 : 50

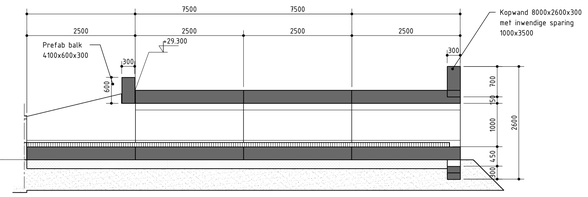

KOKER B
schaal: 1 : 50

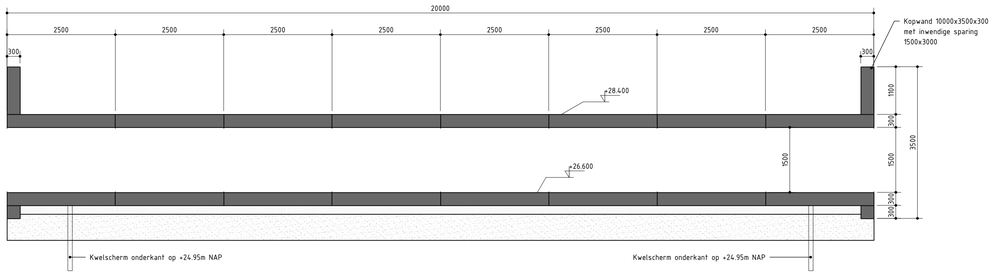

DOORSNEDE B-B
schaal: 1 : 50

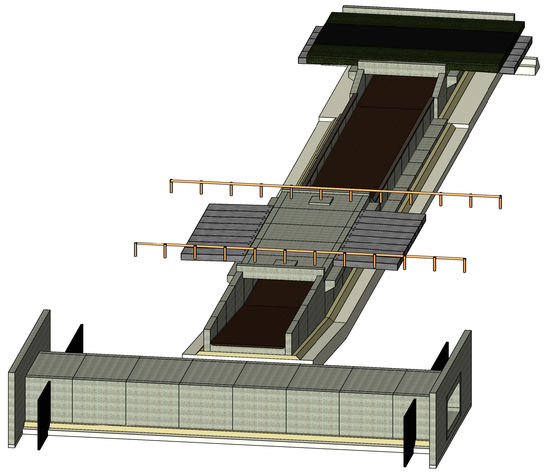

3D aanzicht
schaal:

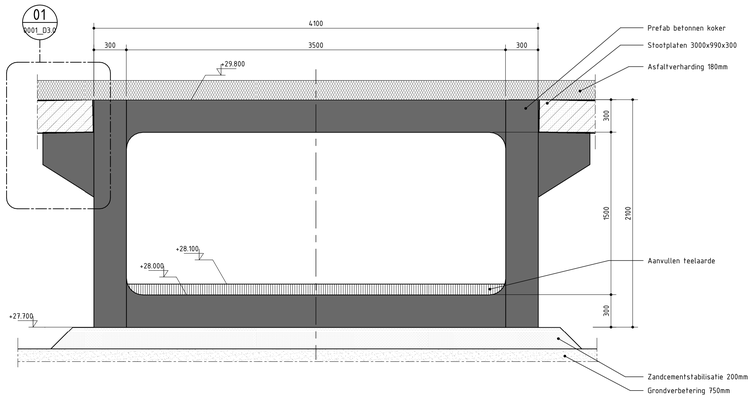

DOORSNEDE C
schaal: 1 : 20

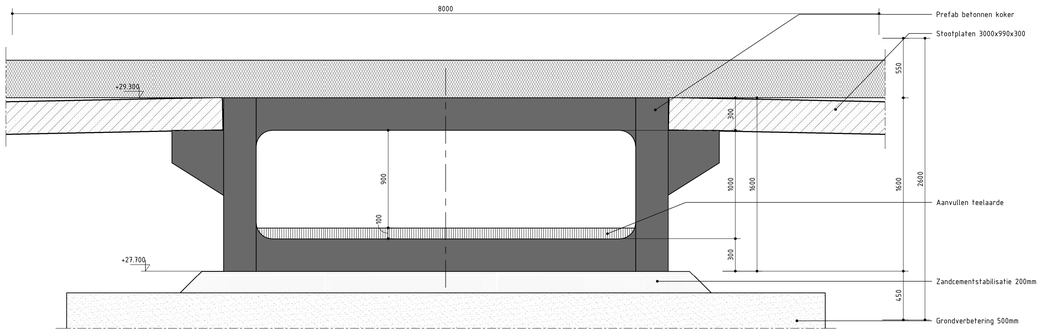

DOORSNEDE E
schaal: 1 : 20

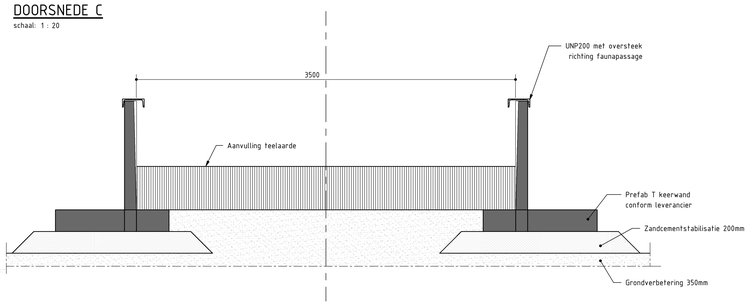

DOORSNEDE D
schaal: 1 : 20

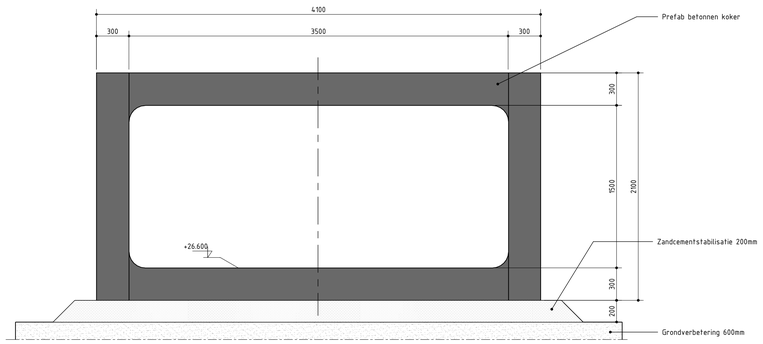

DOORSNEDE F
schaal: 1 : 20

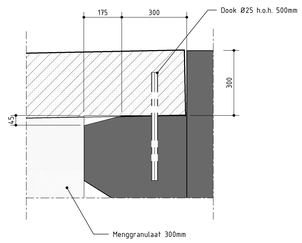

DETAIL 01
schaal: 1 : 10

Legenda

- Gewapend beton
- Prefab beton
- Onderwaterbeton
- Ongewapend beton
- Voorgespannen beton
- Voorgespannen prefab beton
- Lichtbeton
- Ballast beton
- Werkvloerbeton
- Asfalt
- Staal
- Metselwerk
- Stortsteen
- Natuursteen
- Granulaat
- Funderingszand
- Zandcementstabilisatie

Provincie Noord-Brabant	Cluster Projecten en Vastgoed		ing.bureau uitbesteding: Tauw bv
Afdeling: I.P.M	Brabantlaan 1 5216 TV 's-Hertogenbosch Telefoon (073) 681 28 12		TAUW
N279.34 Meijel - Asten			
Onderhoudsmaatregelen Meijel - Asten Bestekstekening Fauna tunnels hm 19.25			Besteknummer N279.34
km: 18.400 - km: 28.600			schaal: 1:500 formaat: A0

getekend	ing. S. de Leau	datum	03-11-2021	in 1 bladen	blad nr. 0001
gecontroleerd	ing. S. Haegemans	datum	03-11-2021	projectnummer	N279.34
vrijgegeven	ing. S. Sahak	datum	03-11-2021	code	STB-300
status	Definitief	versie	3.0	registratienummer	