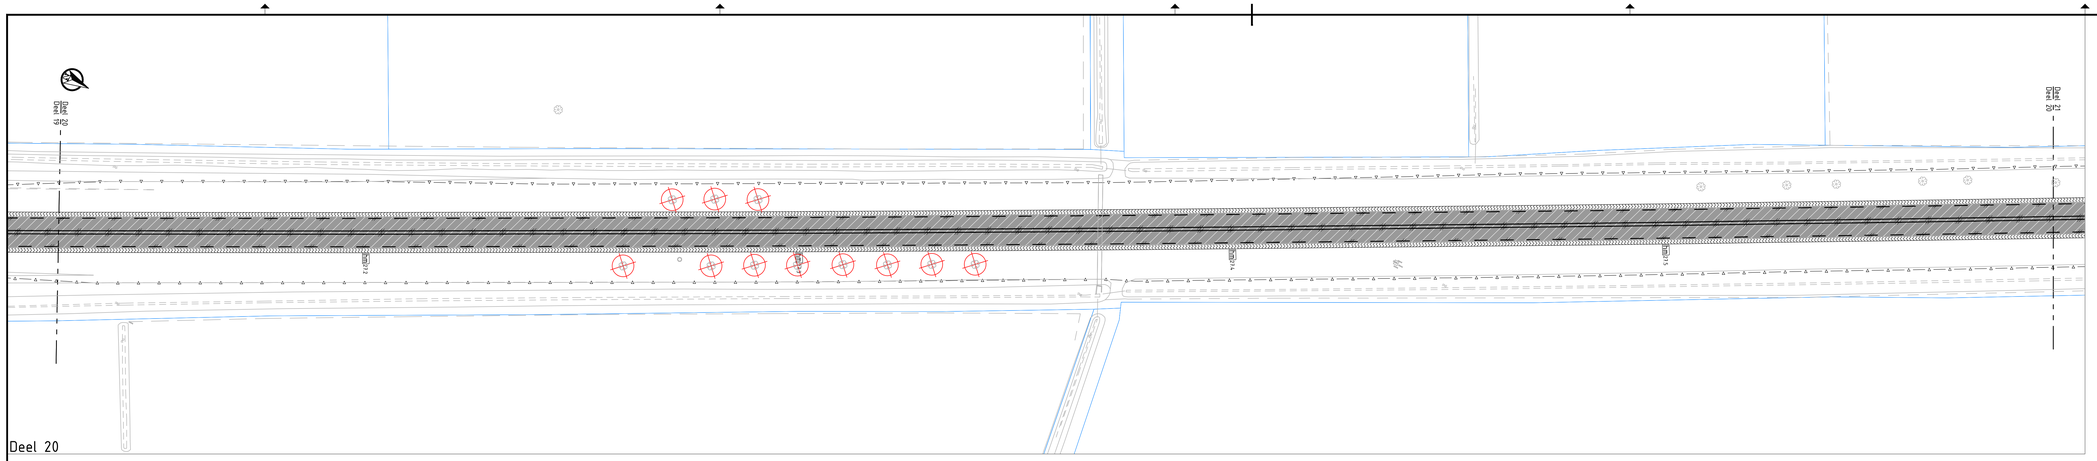

Deel 20

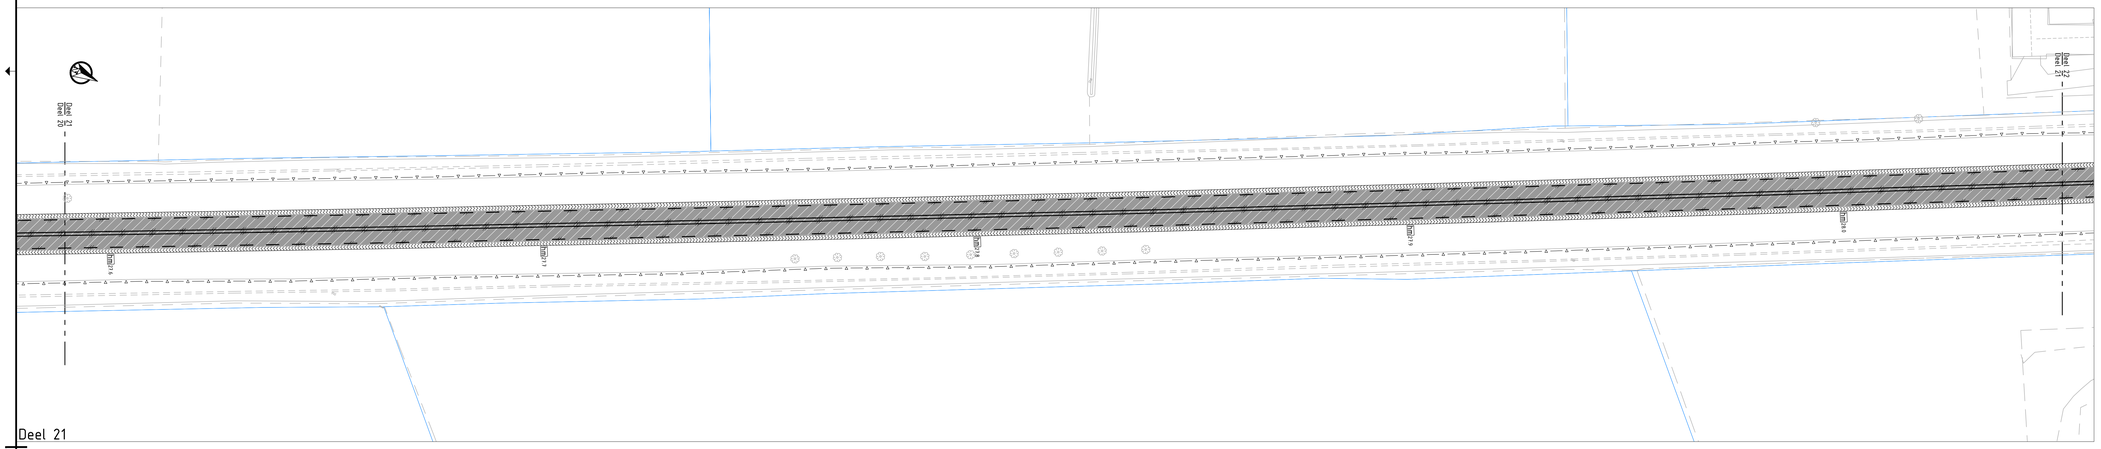

Deel 21

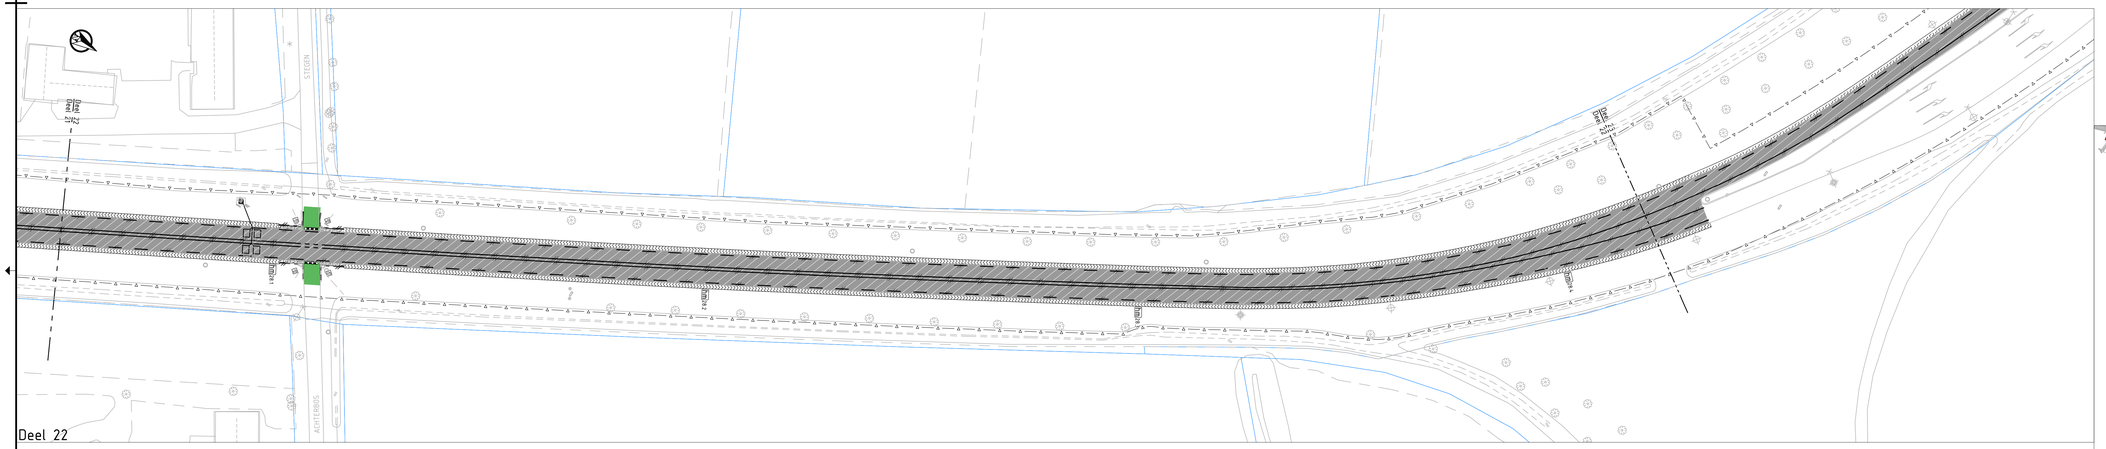

Deel 22

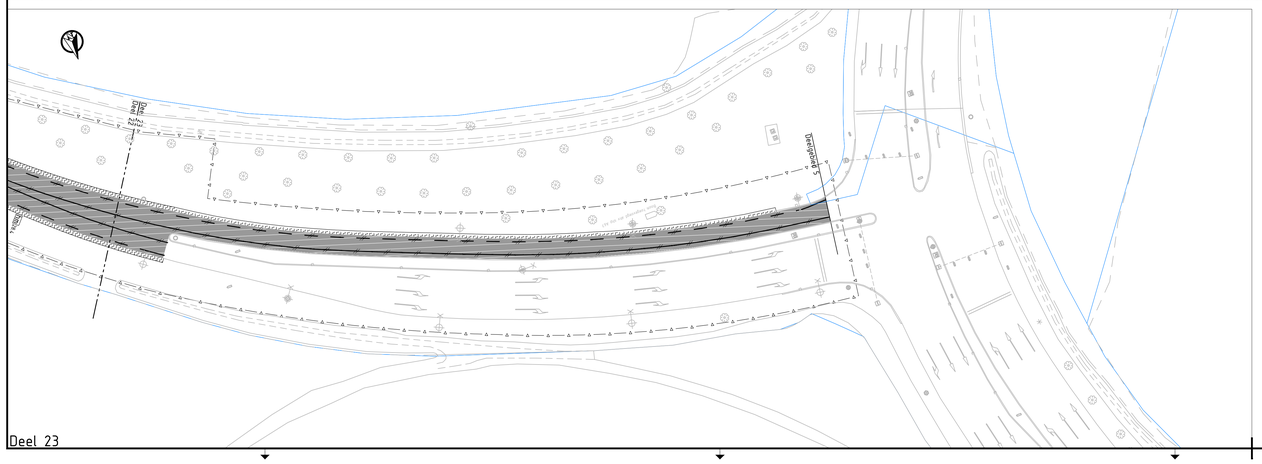

Deel 23

LEGENDA

- Projectgrens
- Kadastrale grens
- Materiaalscheiding
- Kantverharding
- Zaagsnede
- Verwijderen asbestvoeg
- Opbreken geleideband 50/300x240mm
- Opbreken opsluitband 100x200mm
- Opbreken troffoirband RWS 110/220x250mm
- Opbreken troffoirband 130/150x250mm
- Opbreken inritband 500x500x200mm
- Opbreken verlaagde betonband 300mm
- Opbreken betonnen barrier
- Stralen markering 0.50-0.50 (d=0.10m)
- Stralen markering 1-1 (d=0.15m)
- Stralen markering 1-3 (d=0.30m)
- Stralen markering 3-3 (d=0.15m)
- Stralen markering doorgetrokken (d=0.15m)
- Stralen markering haaientand
- Stralen markering div. symbolen
- Spanningsvrij maken betonverharding
- Opbreken volledige betonconstructie
- Opbreken volledige asfaltconstructie
- Frezen asfalt deklaag
- Frezen asfalt dek- en fussenlaag
- Opbreken betontegel 300x300mm, rood
- Opbreken betontegel 300x300mm, grijs
- Opbreken betonstraatsteen keiformaat, wit/zwart geblokt
- Opbreken betonstraatsteen keiformaat, lichtgrijs
- Opbreken betonstraatsteen keiformaat, wit
- Opbreken betonstraatsteen keiformaat, grijs
- Opbreken straatbaksteen keiformaat, rood/bruin
- Opnemen straatbaksteen keiformaat, rood/bruin
- Frezen bermen van gras
- Opnemen verkeersteller
- Opnemen haaientand-/fussentegels
- Verwijderen inspectieput
- Opnemen verkeersbord
- Opbreken kolk
- Opbreken HWA-rioleringen, Ø200mm, ligging indicatief, ter plaatste na te gaan
- Handhaven kolk
- Opnemen wegwijzer
- Opnemen wegwijzer ANWB met x armaturen incl. lichtmast
- Verwijderen lichtmast
- Verwijderen laagspanningskabel
- Verwijderen mantelbuis
- Verwijderen geleiderail
- Opbreken borden hectometrering
- Verwijderen bestaande boom

Opmerkingen:

- Maten in meters;
- Dimensies van materialen in millimeters;
- Kruising met Meijelseweg thv hm 21.45 uitvergroot op tekening: 1270074-TE-WEG-BE-VW-0007 (schaal 1:200)

0 5 10 15 20m

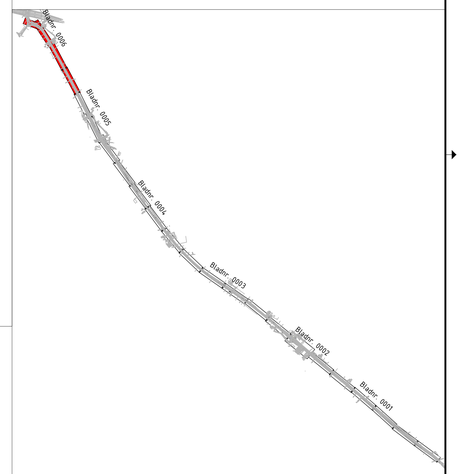

Overzicht situatie
schaal 1:35.000

Provincie Noord-Brabant	Cluster Projecten en Vastgoed Brabantlaan 1 5216 TV 's-Hertogenbosch Telefoon (073) 681 28 12				ing.bureau uitbesteding: Tauw bv TAUW
Afdeling: I.P.M					
N279.34 Meijel - Asten					
Onderhoudsmaatregelen Meijel - Asten Bestekstekening Opbreektekening km: 18.400 - km: 28.600					Besteknummer N279.34 schaal: 1:500 formaat: A0
getekend	ing. B. van der Vet	datum	29-10-2021	in 6 bladen	blad nr. 0006
gecontroleerd	ing. S. Haegemans	datum	29-10-2021	projectnummer	N279.34
vrijgegeven	ing. S. Sahak	datum	29-10-2021	code	STB-300
status	Definitief	versie	4.0	registratienummer	

1270074-TE-WEG-BE-VW-0001TM0006.DWG