



BOVENAANZICHT SCHAAL 1:100

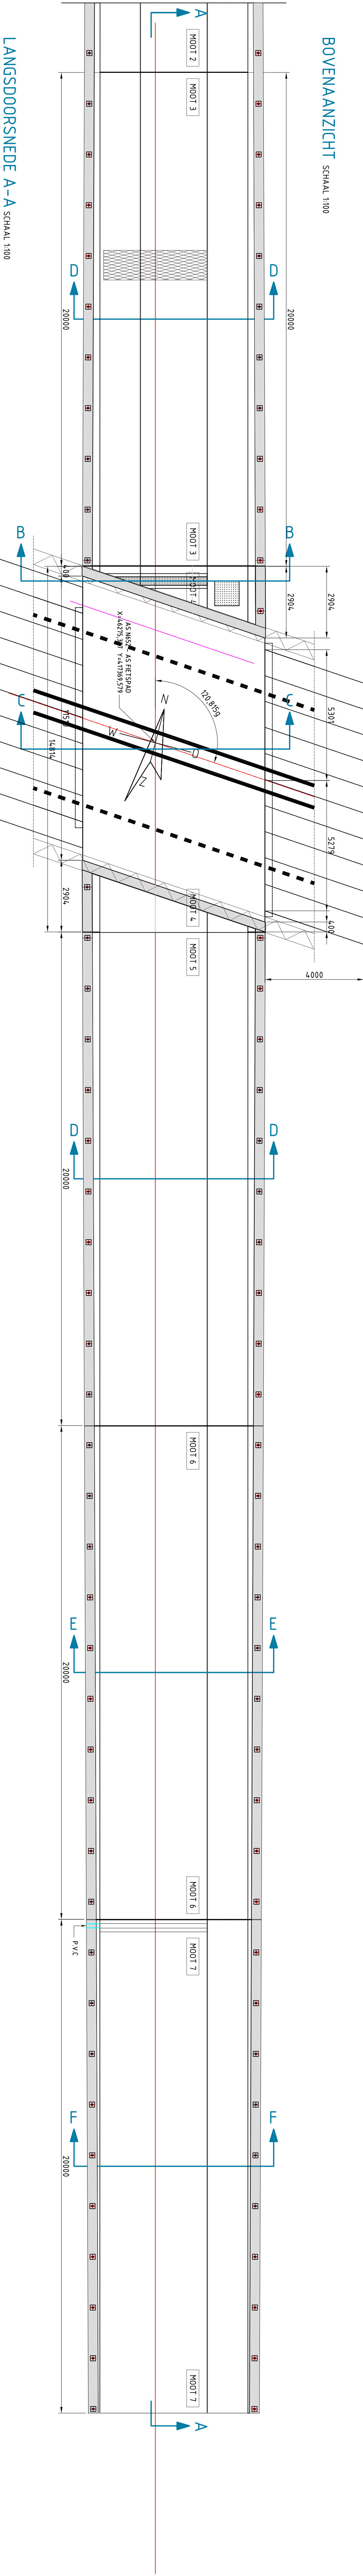

LANGSDOORSNEDE A-A SCHAAL 1:100

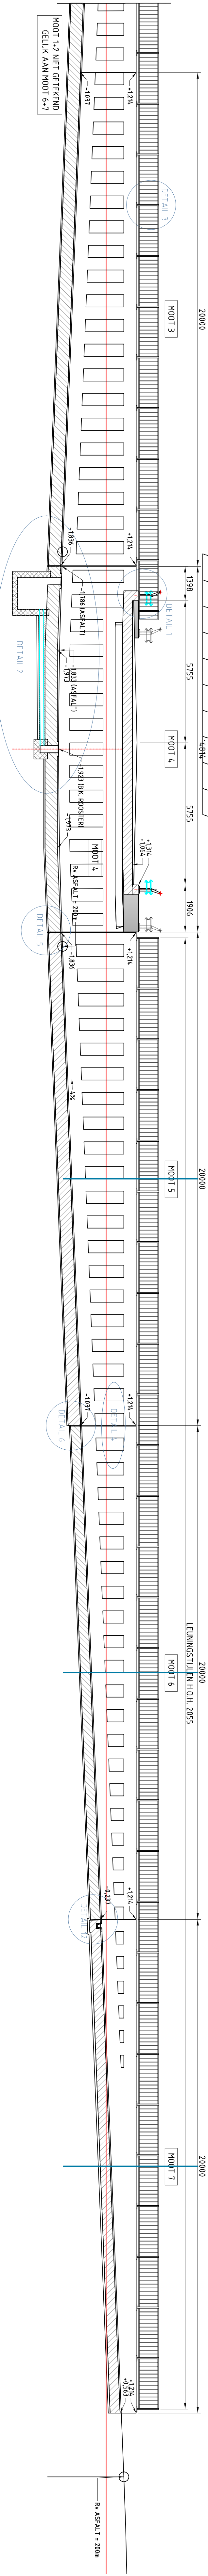


DOORSNEDE B-B SCHAAL 1:50

DOORSNEDE C-C SCHAAL 1:50


DOORSNEDE D-D (MOOT 3-5) SCHAAL 1:50

DOORSNEDE E-E (MOOT 2+6) SCHAAL 1:50


DOORSNEDE F-F (MOOT 1+7) SCHAAL 1:50

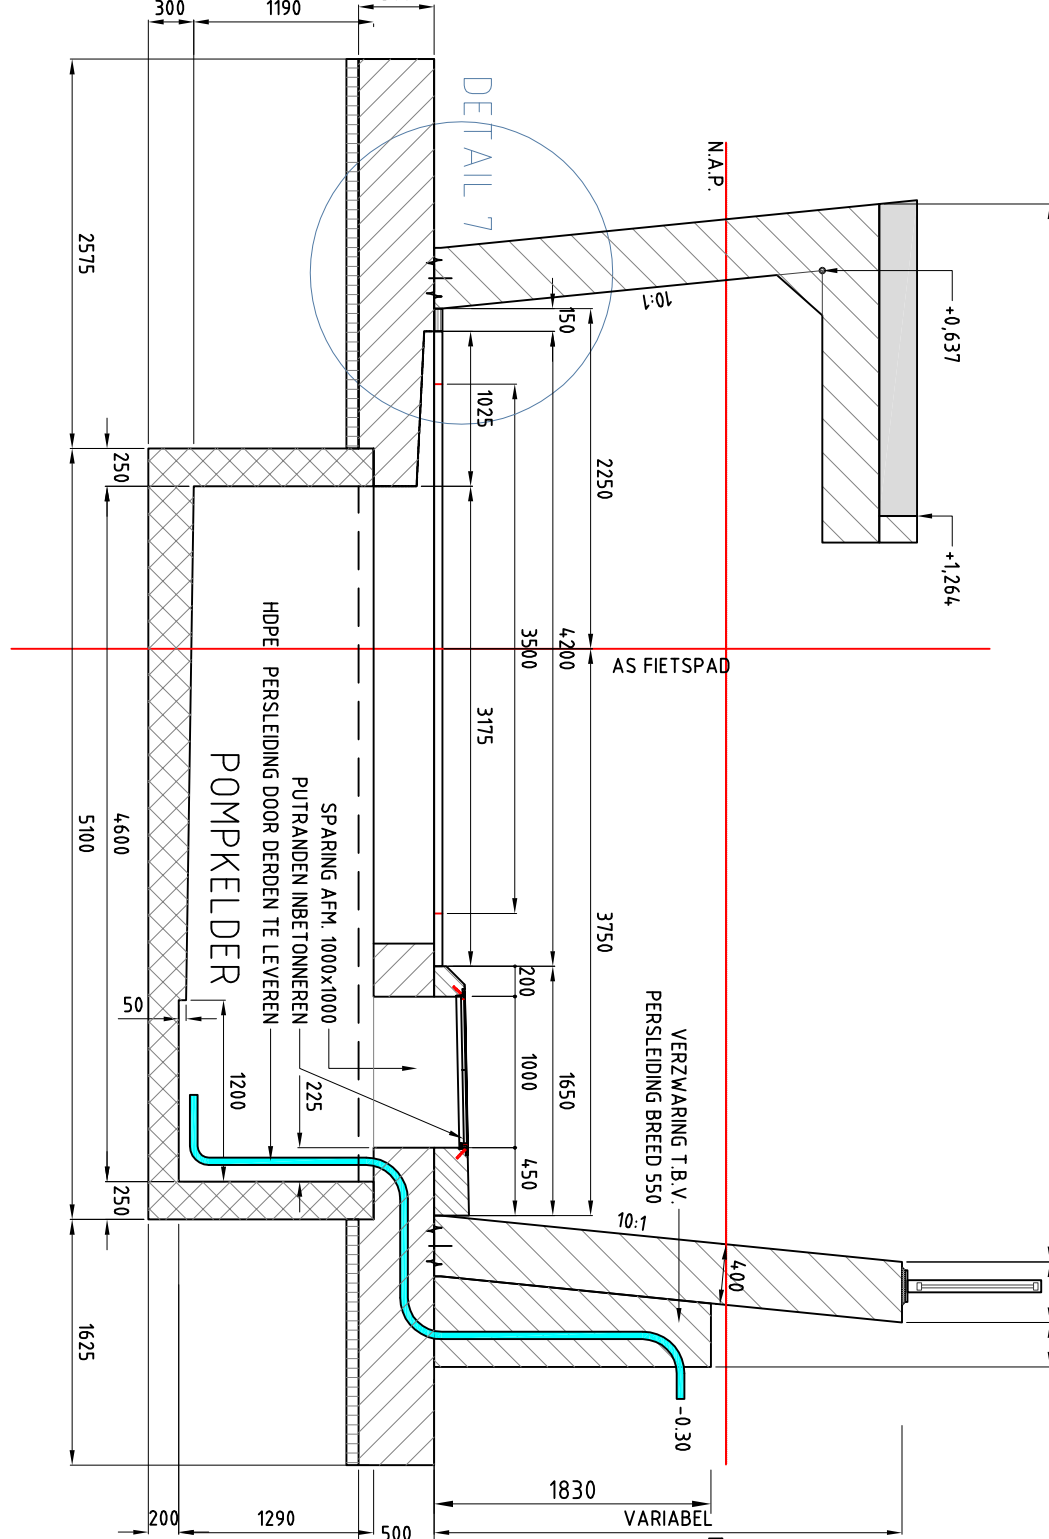


DETAIL 1 SCHAAL 1:20

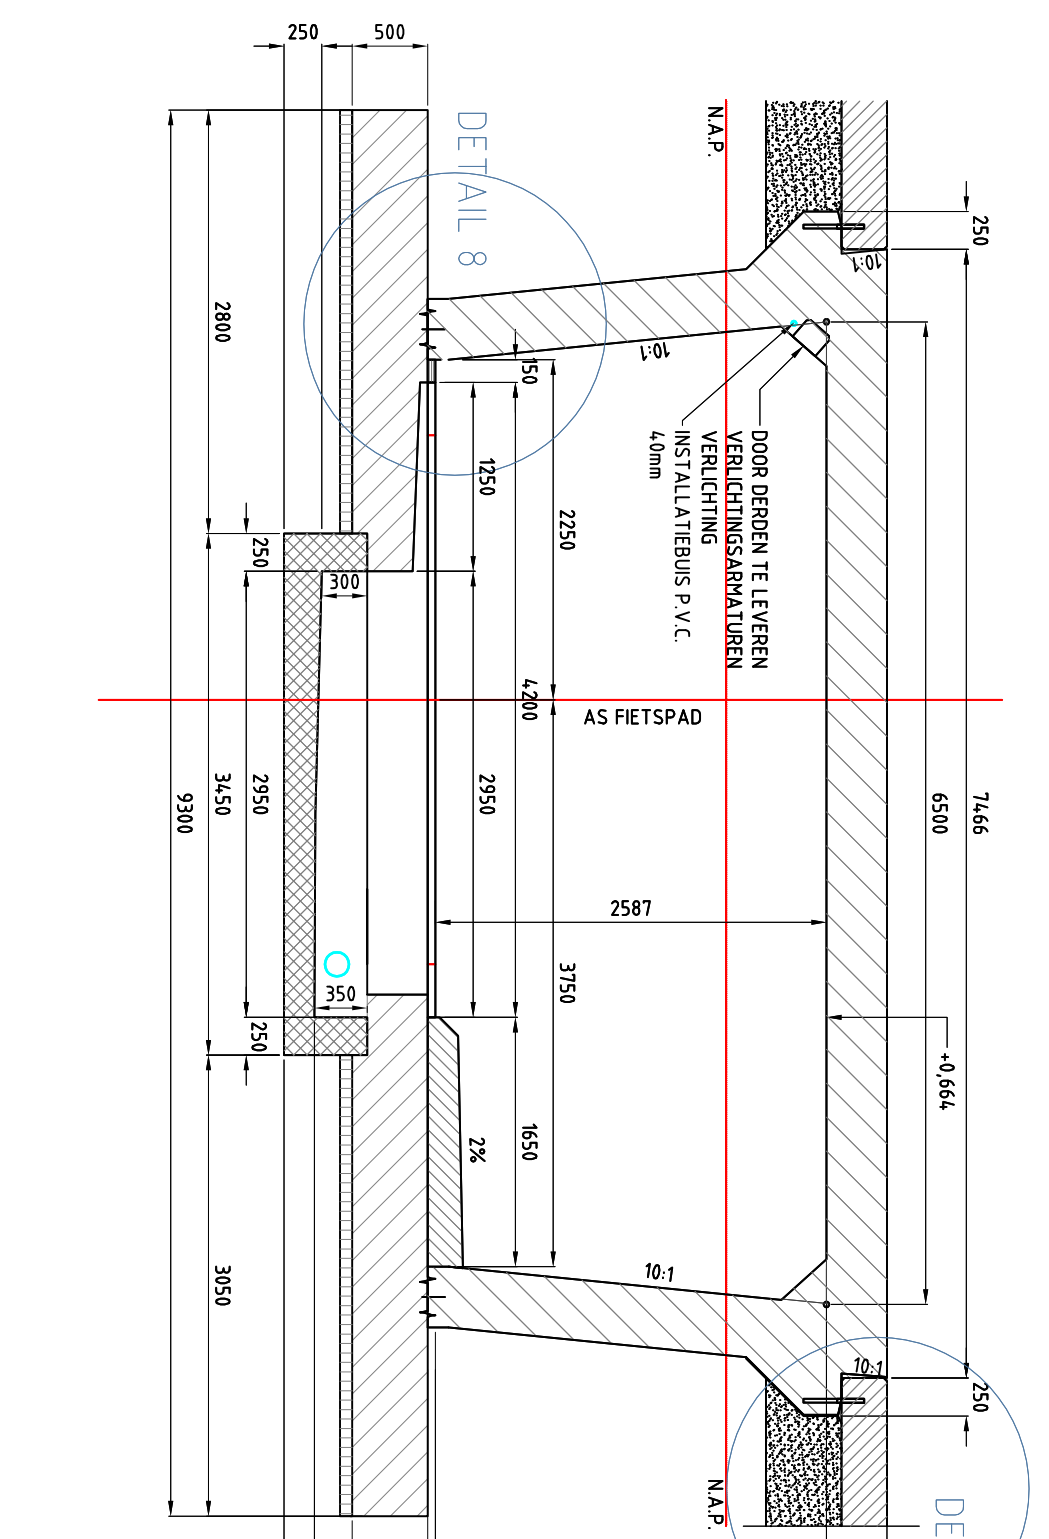


DETAIL 2 SCHAAL 1:50

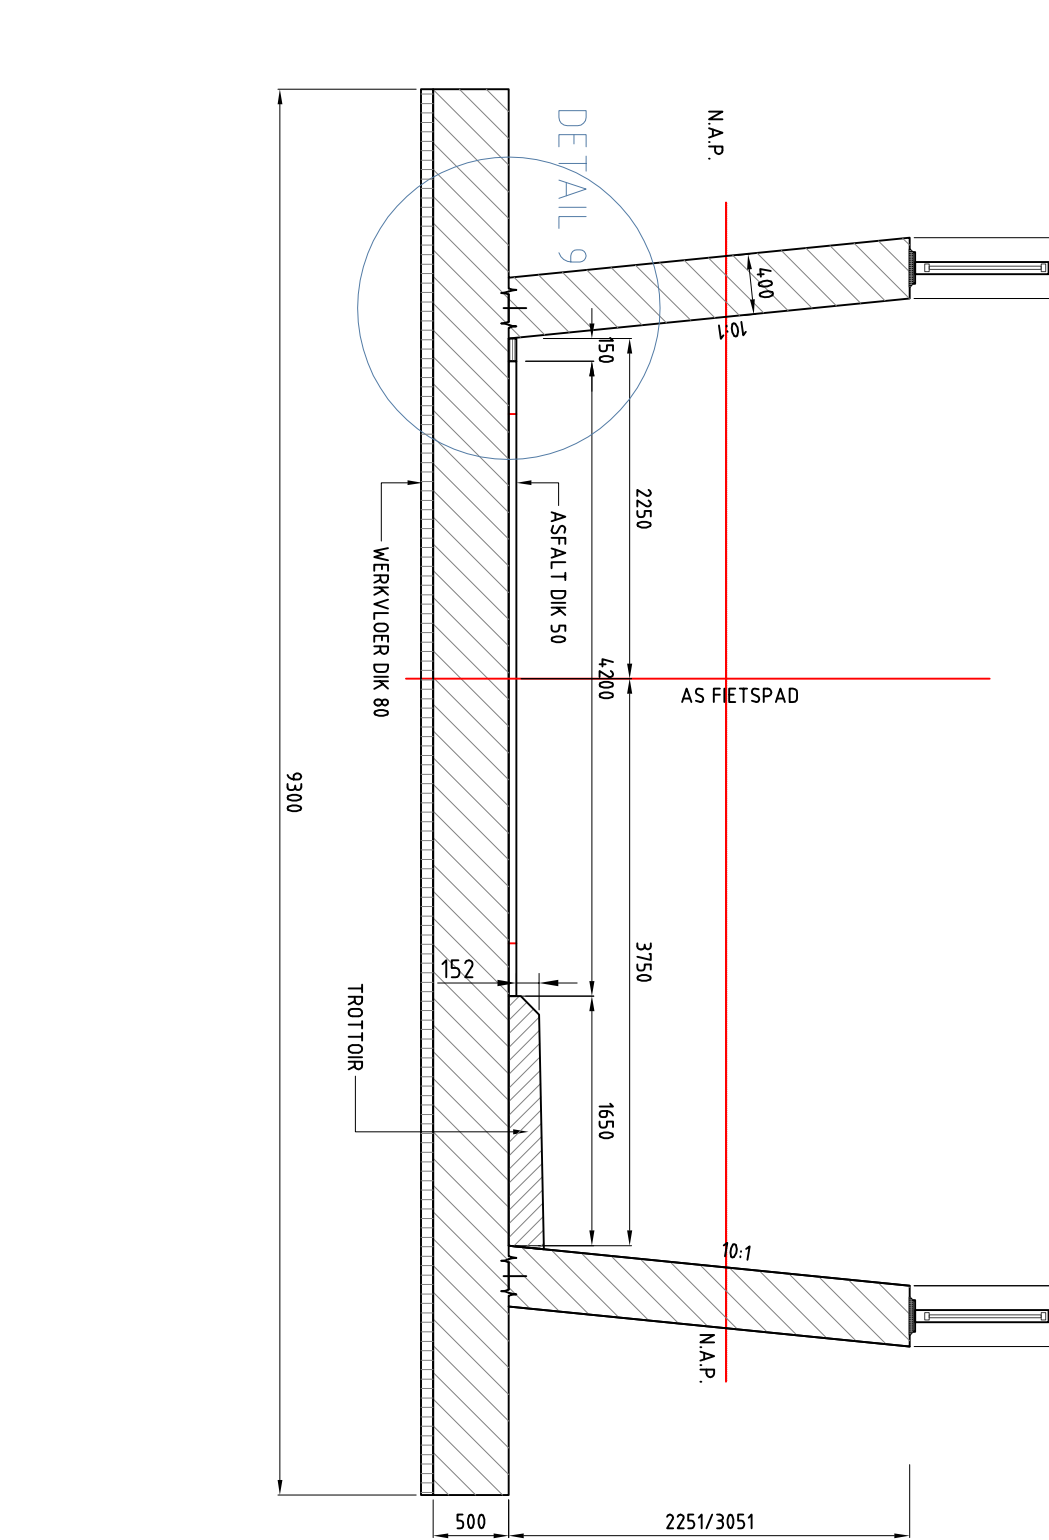


DETAIL 3 SCHAAL 1:20

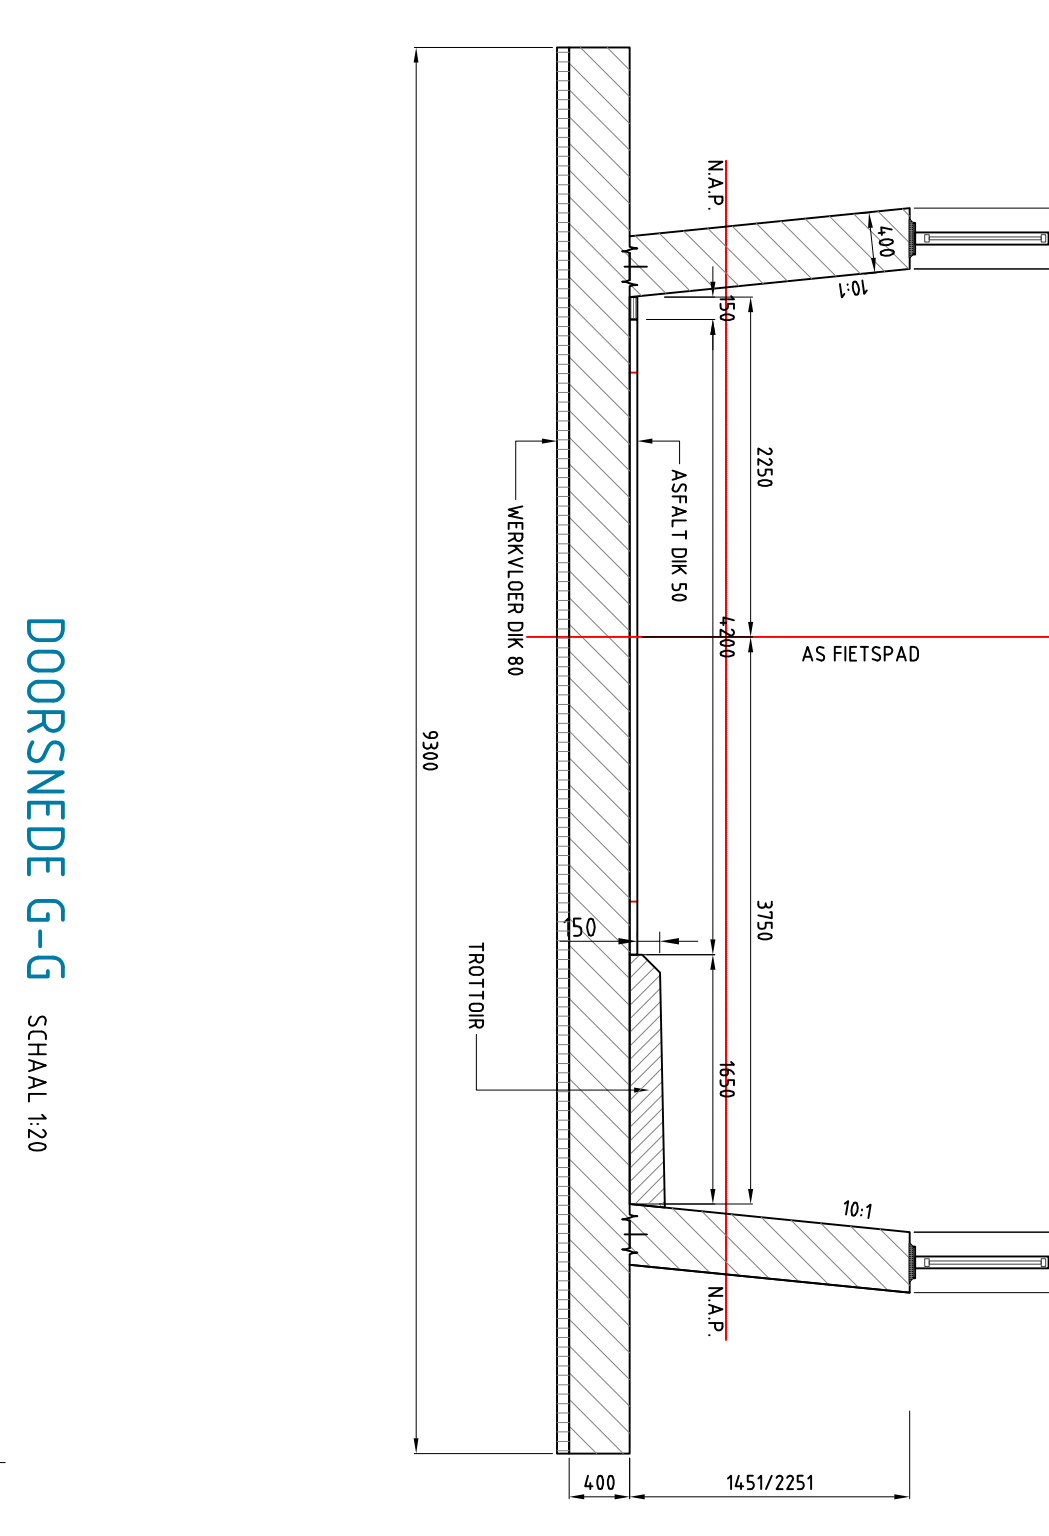


DETAIL 4 SCHAAL 1:20

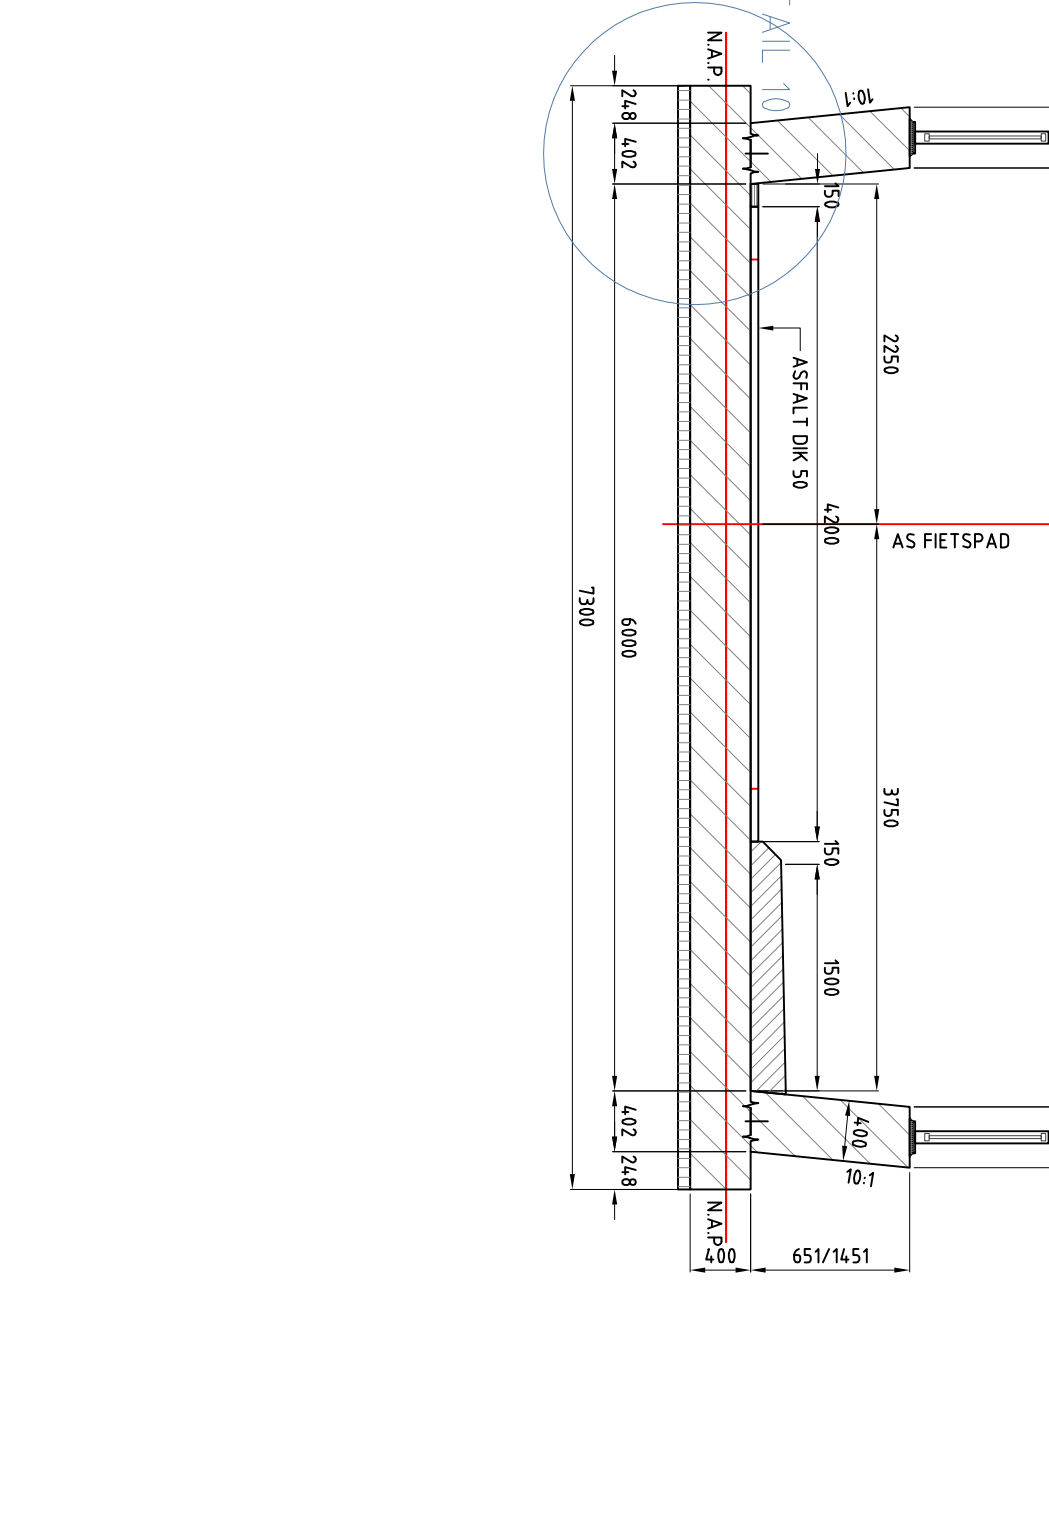


DETAIL 5 SCHAAL 1:20

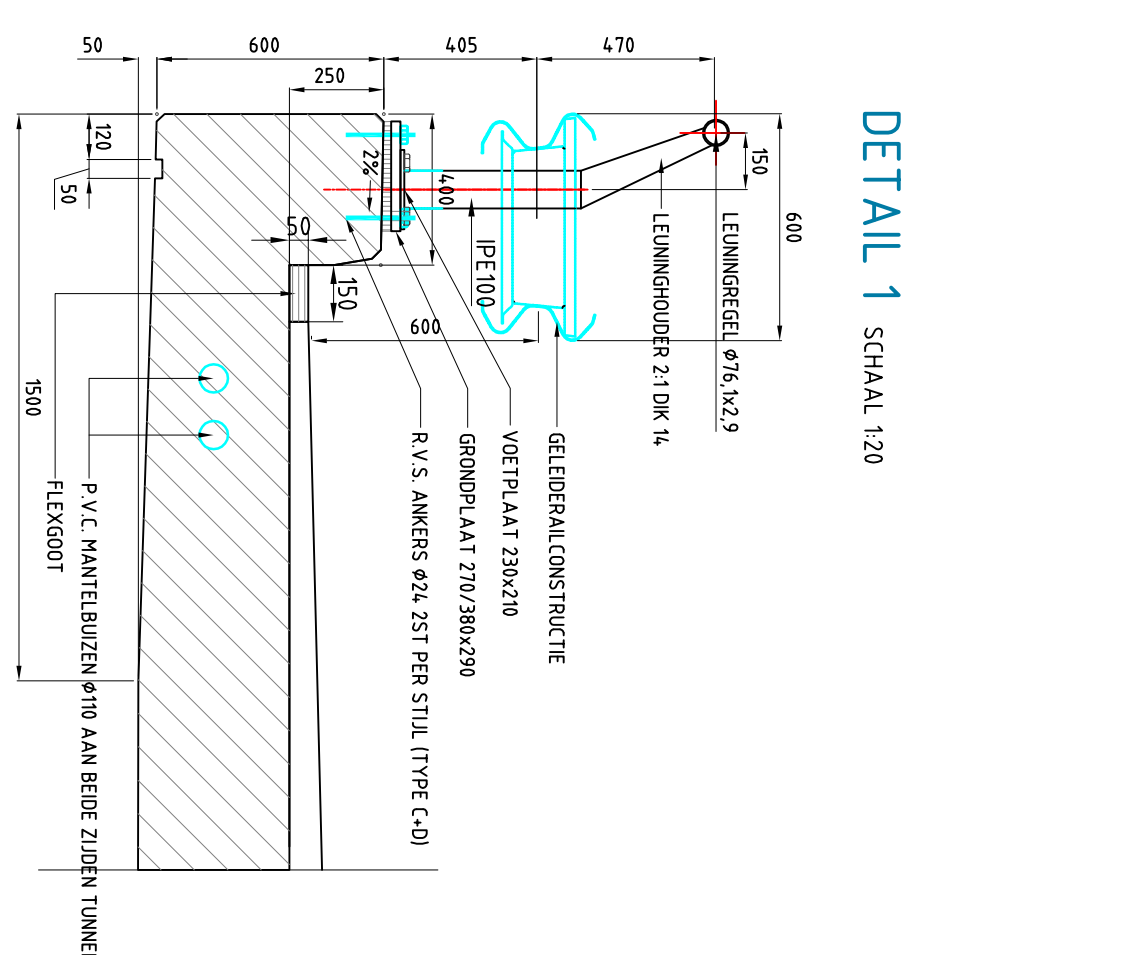


DETAIL 6 SCHAAL 1:20

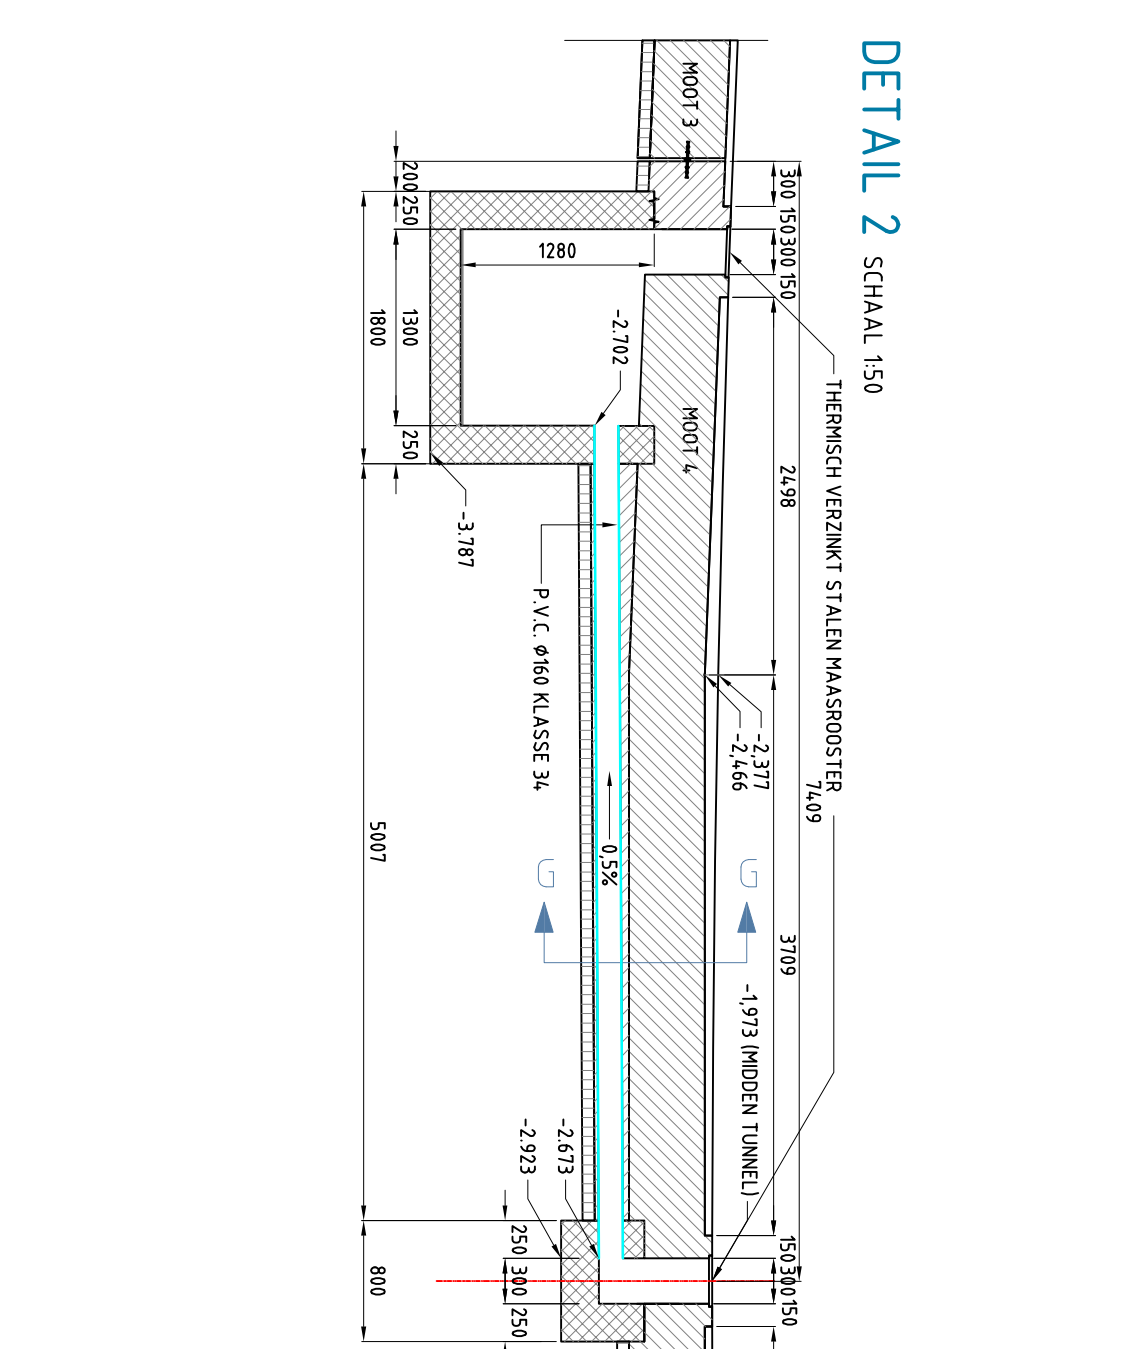


DETAIL 7 SCHAAL 1:20

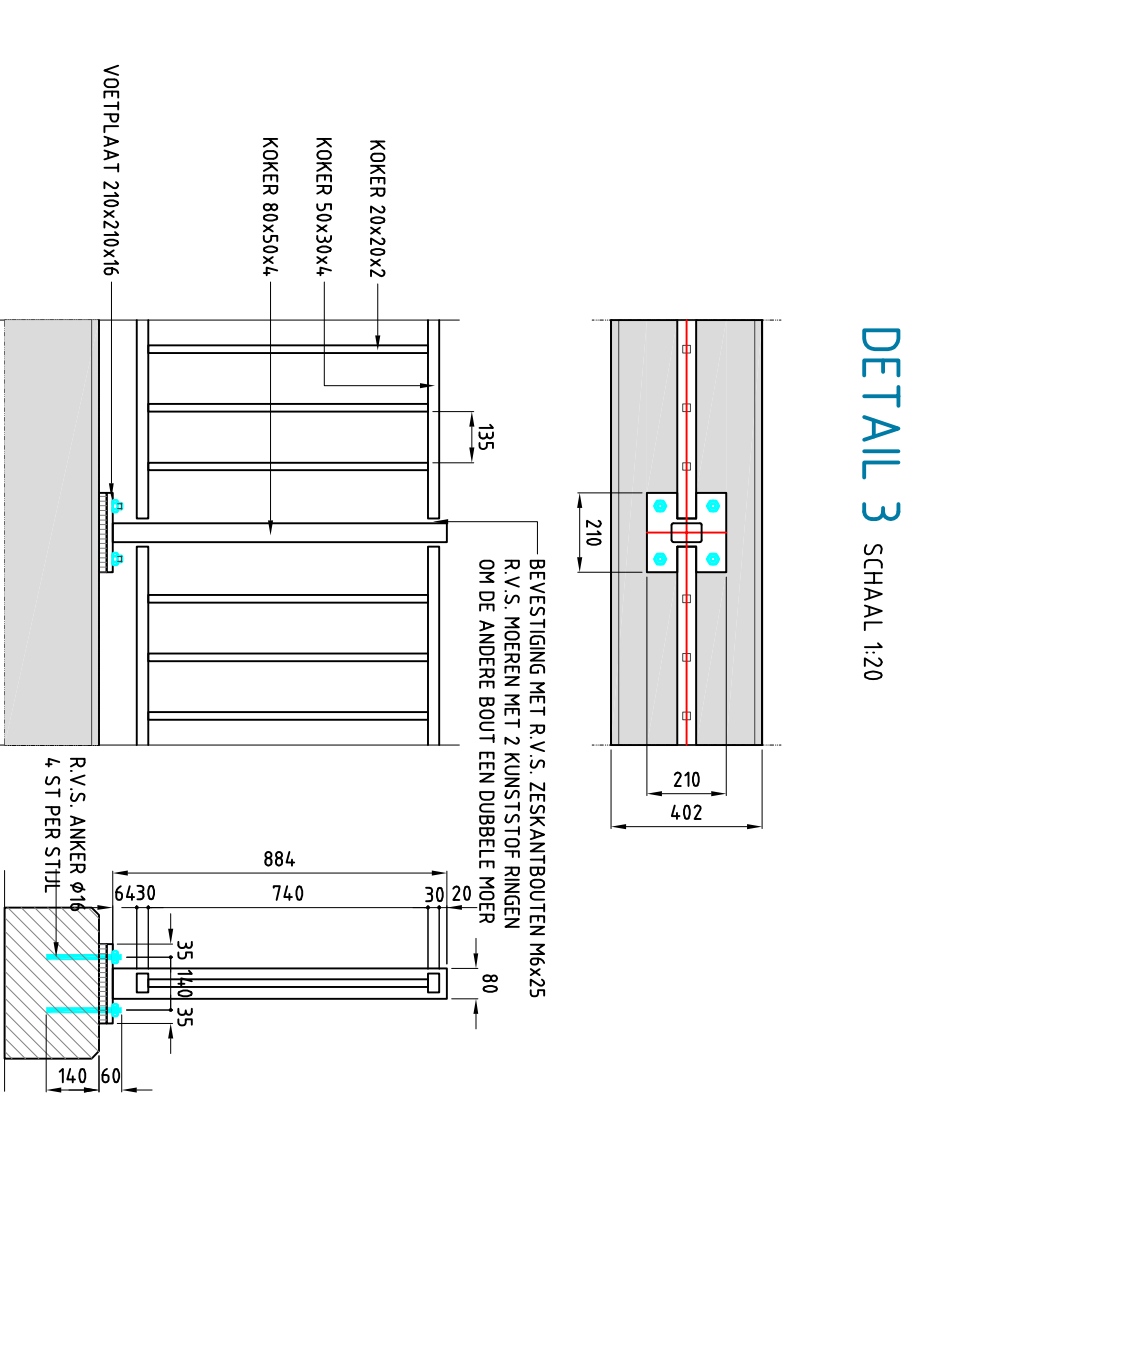


DETAIL 8 SCHAAL 1:20

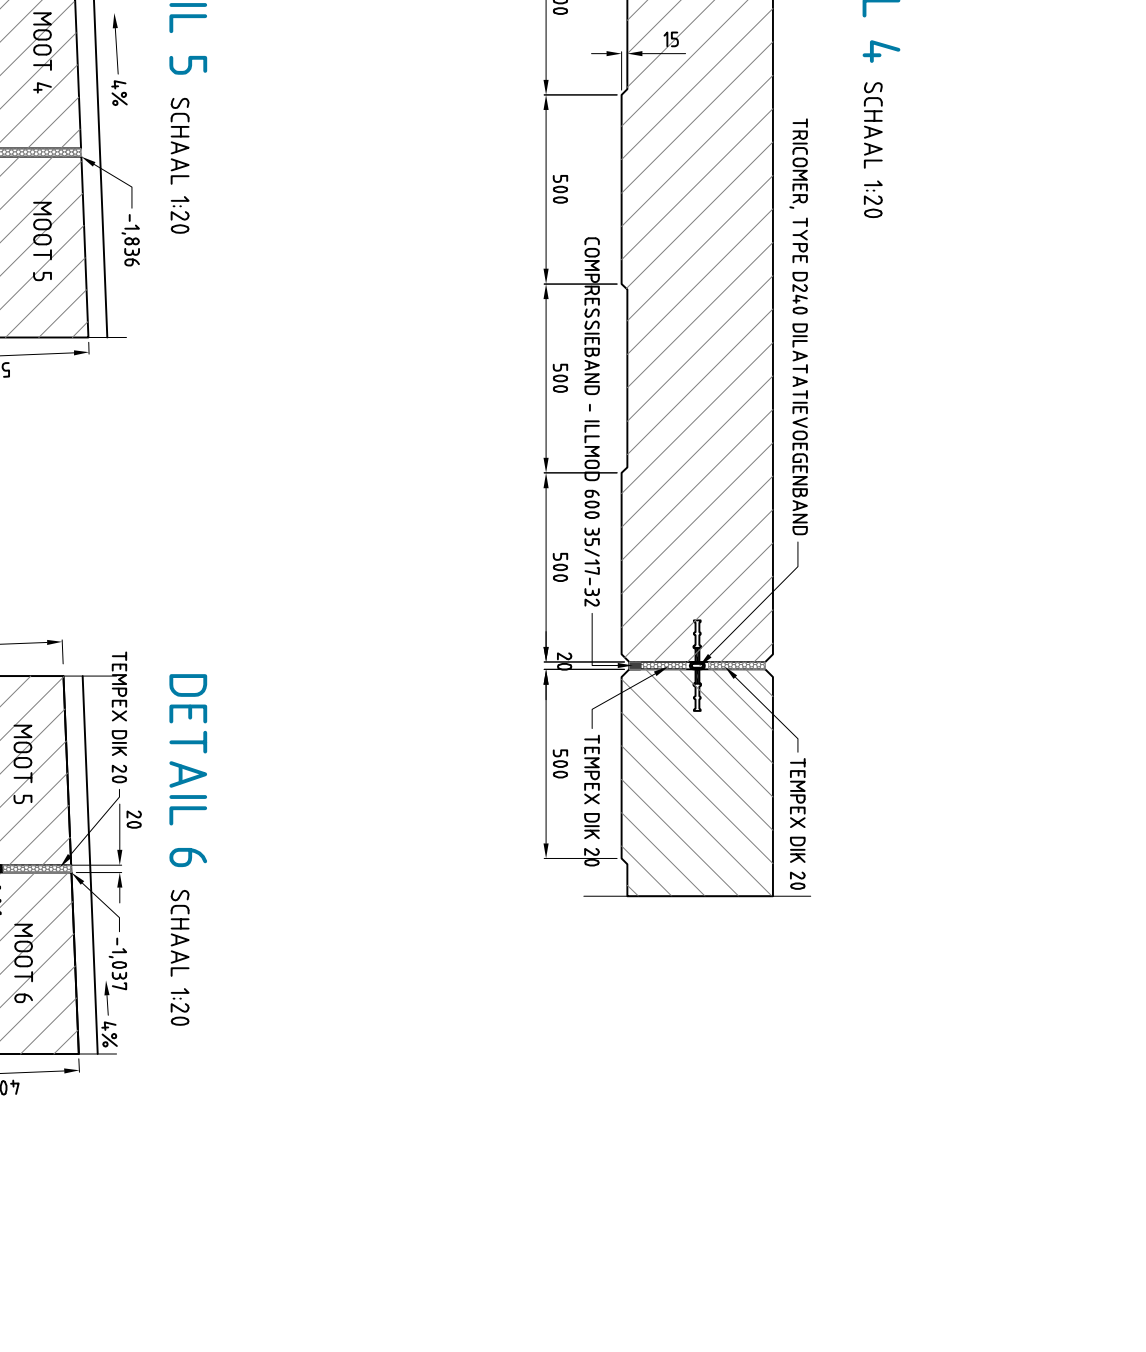


DETAIL 9 SCHAAL 1:20

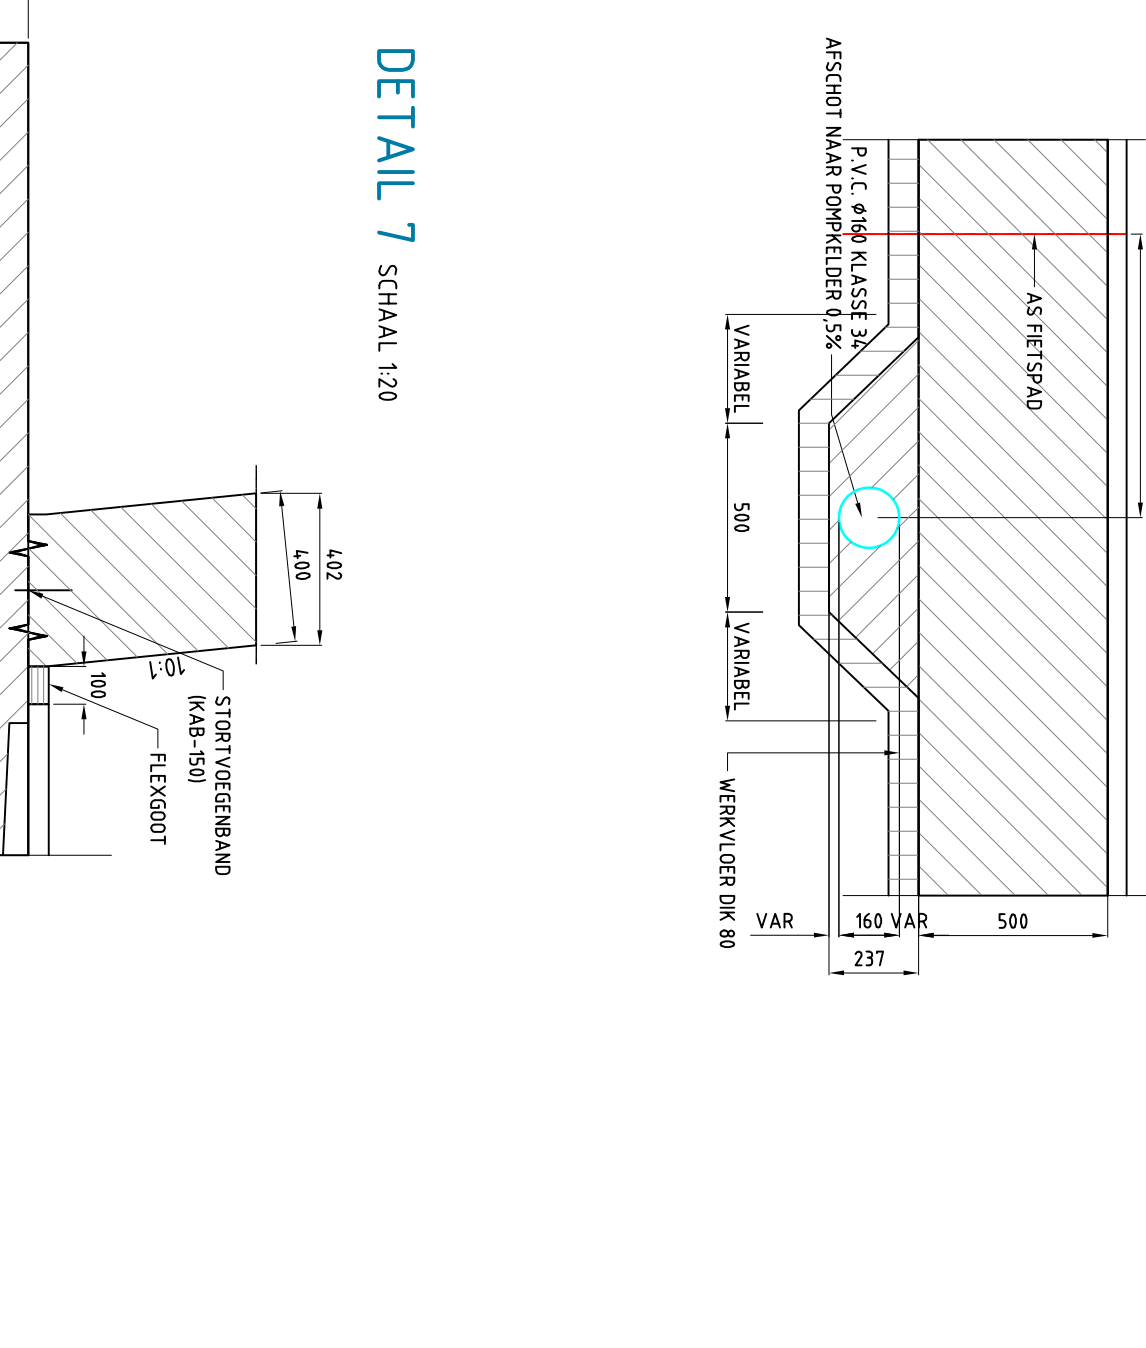


DETAIL 10 SCHAAL 1:20

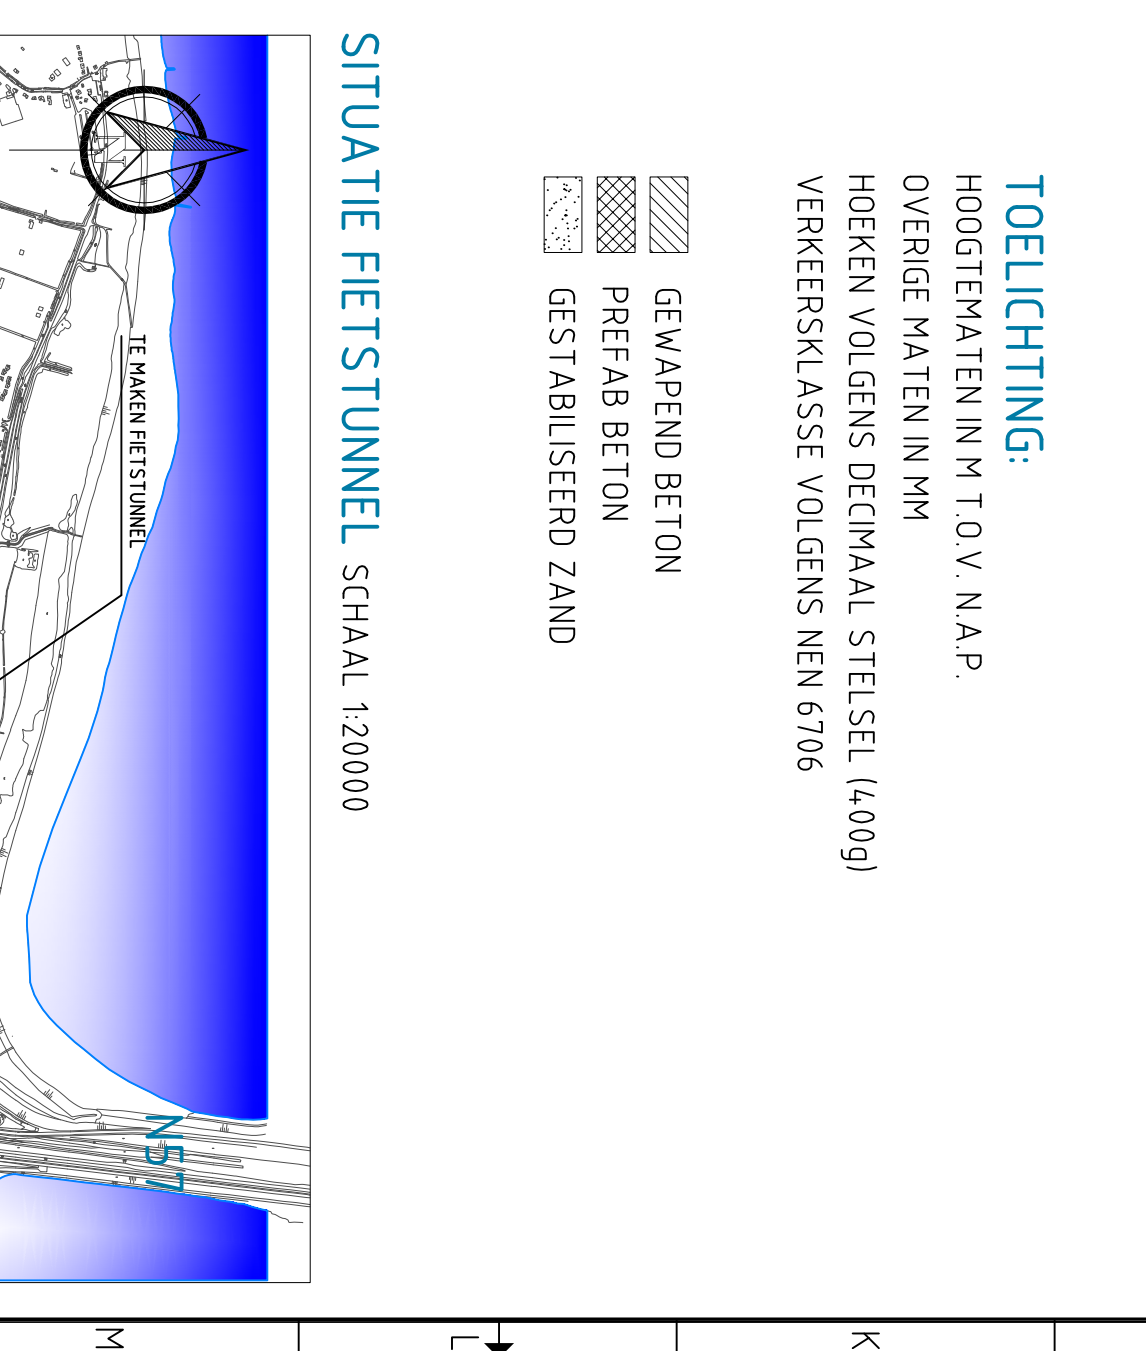

DETAIL 11 SCHAAL 1:20

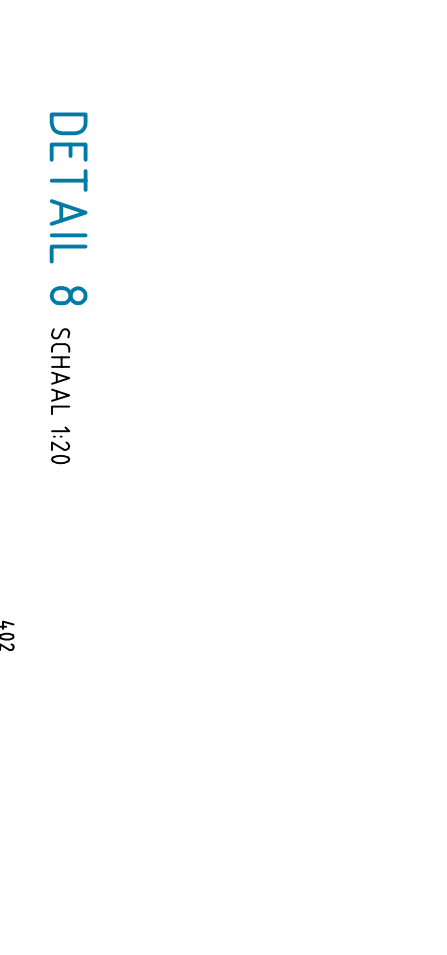

DETAIL 12 SCHAAL 1:20

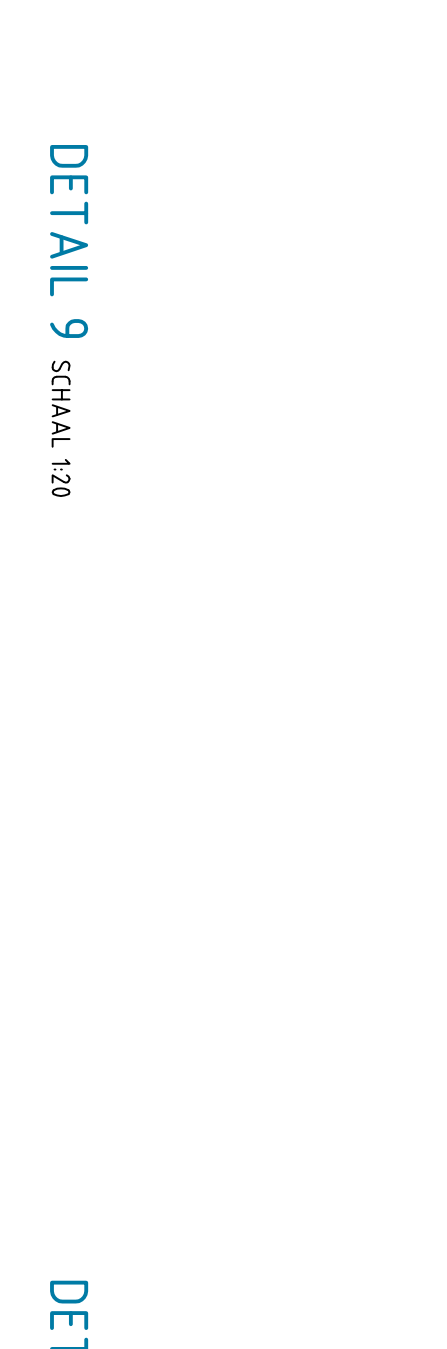

DETAIL 13 SCHAAL 1:20



DETAIL 14 SCHAAL 1:20




DETAIL 15 SCHAAL 1:20




DETAIL 16 SCHAAL 1:20




DETAIL 17 SCHAAL 1:20

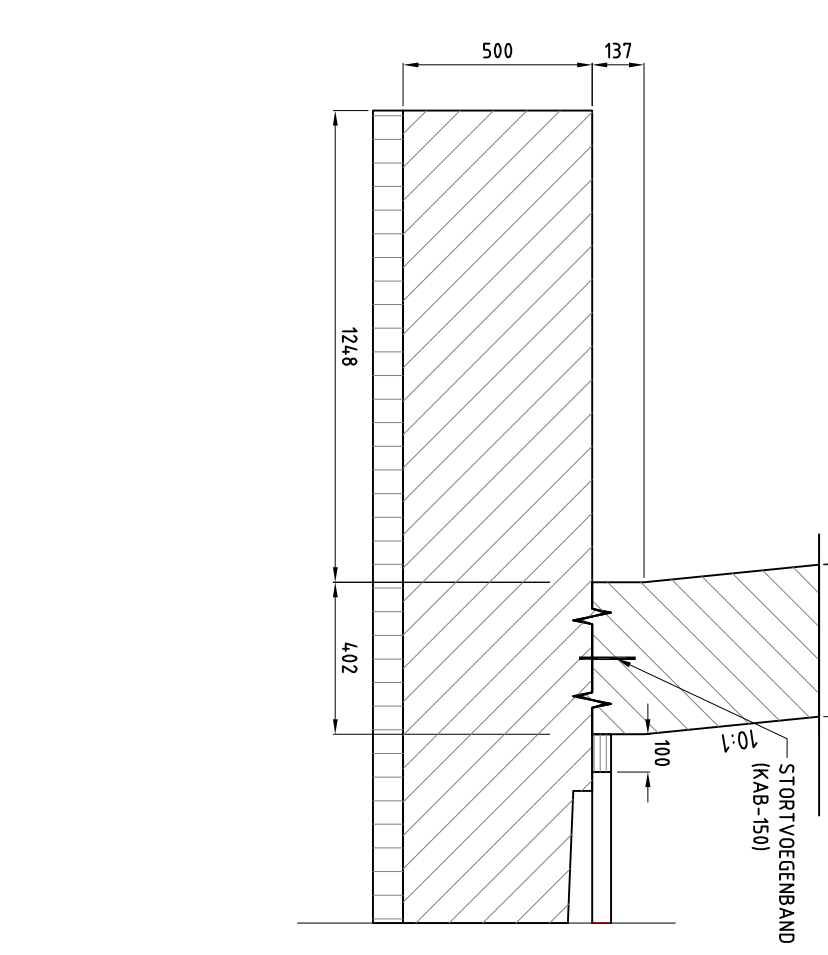


DETAIL 18 SCHAAL 1:20

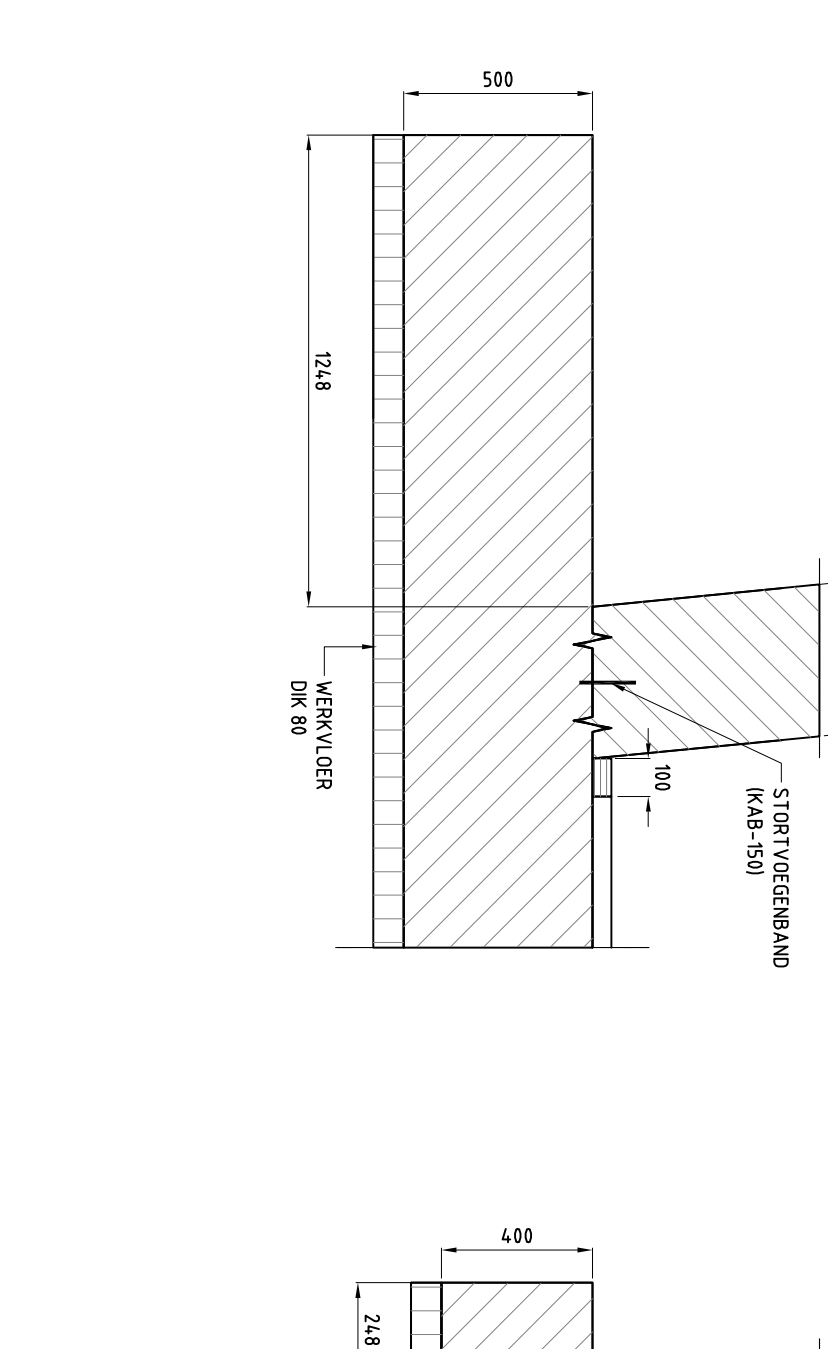


DETAIL 19 SCHAAL 1:20

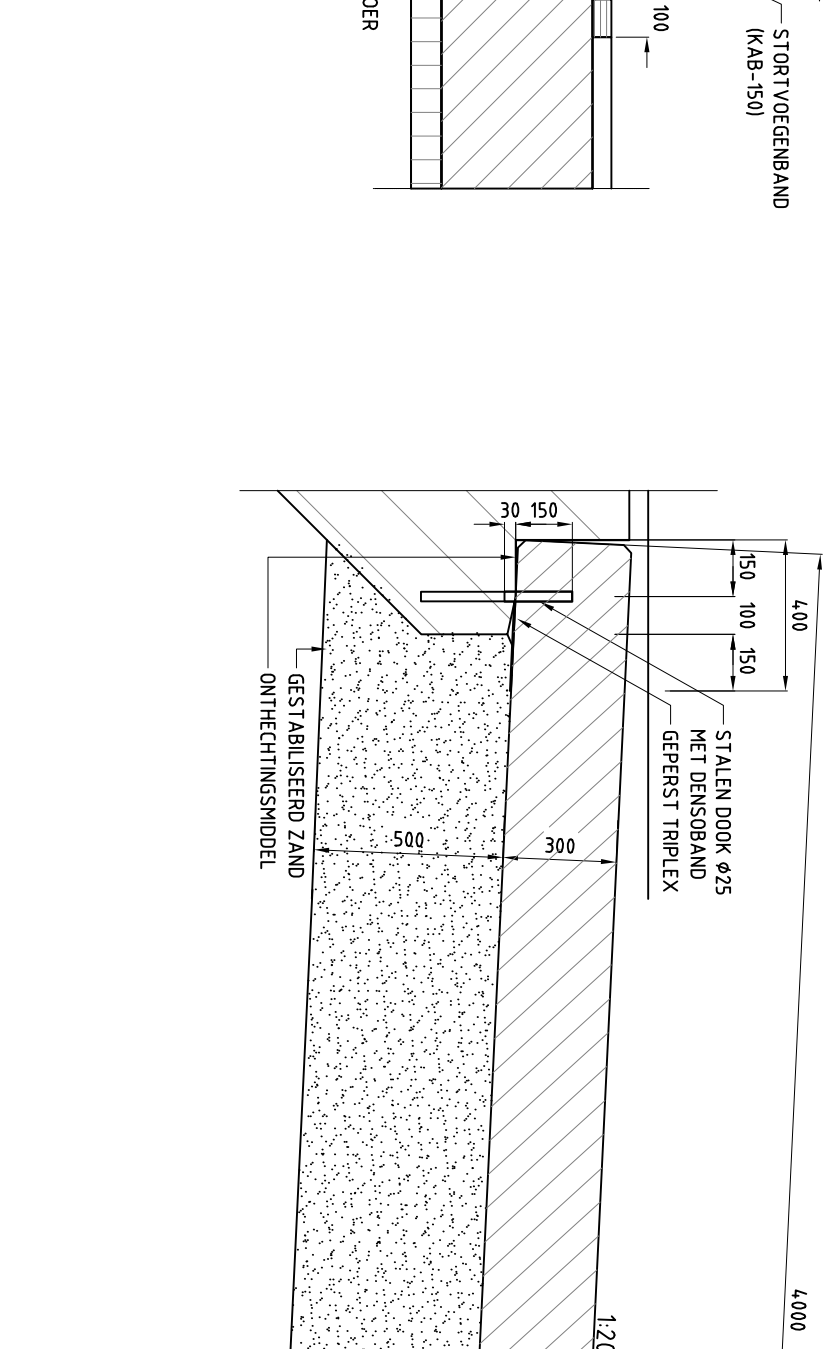


DETAIL 20 SCHAAL 1:20

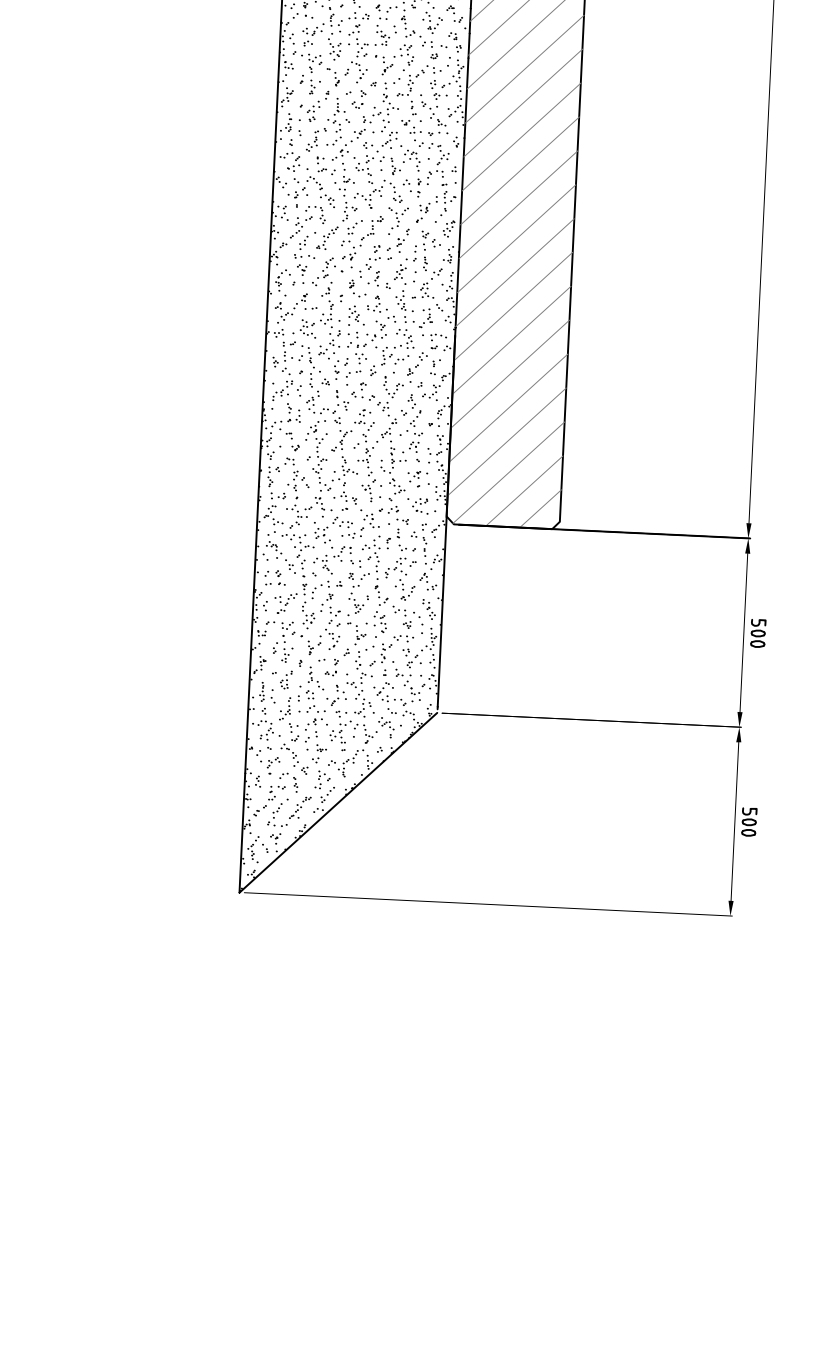


DETAIL 21 SCHAAL 1:20

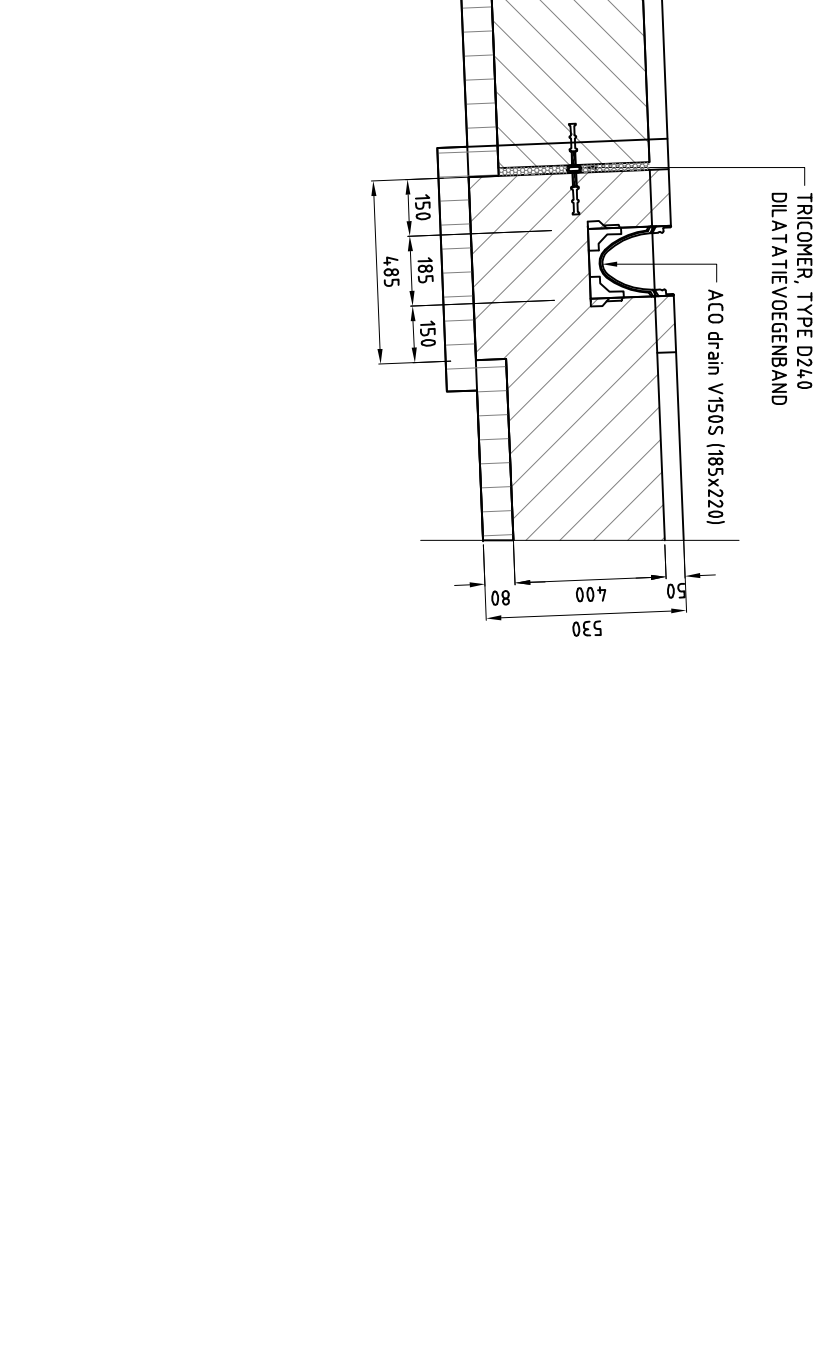


DETAIL 22 SCHAAL 1:20

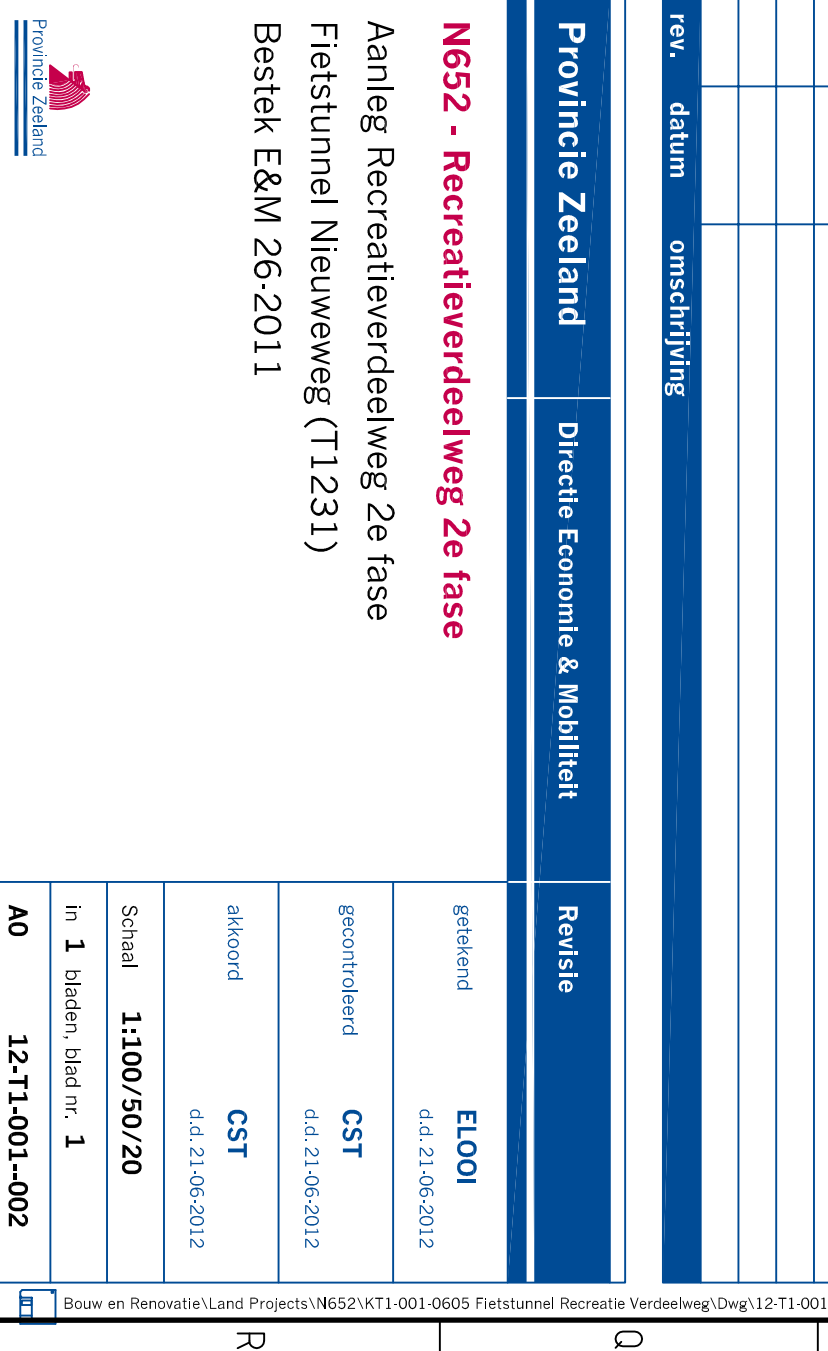

DETAIL 23 SCHAAL 1:20

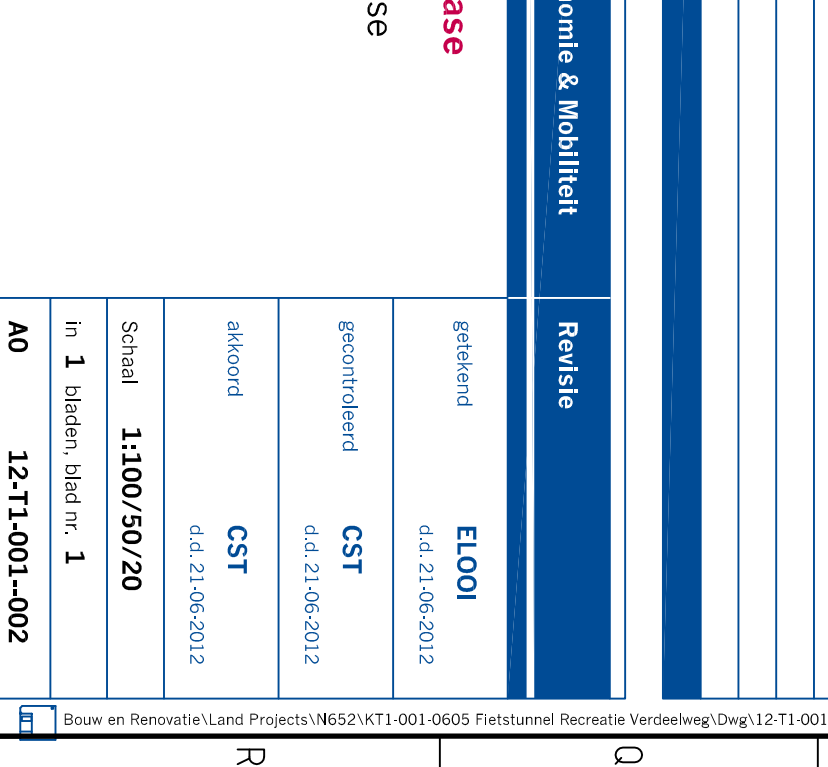

DETAIL 24 SCHAAL 1:20

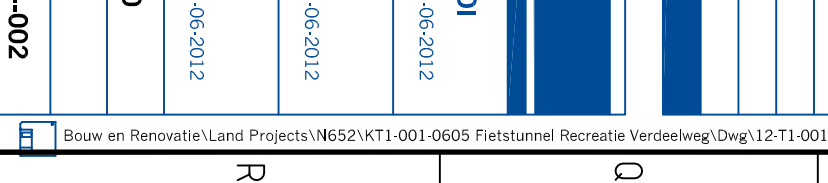

DETAIL 25 SCHAAL 1:20