GEMEENTE SCHOUWEN-DUIVELAND

1014

93

BEGIN WERK
KM 0+000

Aanbrengen leiding
pvc Ø160mm met greppelput

KM 0+250

Aanbrengen betonnen duiker
Ø1000mm b.o.b. -3.13

Verwijderen stalen duiker
Aanbrengen betonnen duiker
Ø1000mm b.o.b. -3.10

KM 0+550

KM 0+750

-2.00m
-2.50m
-2.00m
-3.15m
-3.05m
-2.10m

Polderpeil
Z.P. -1.40
W.P. -1.70

Gras
Bld
Gld
Sloot
Helleweg
Stolkweg
Dr.bs

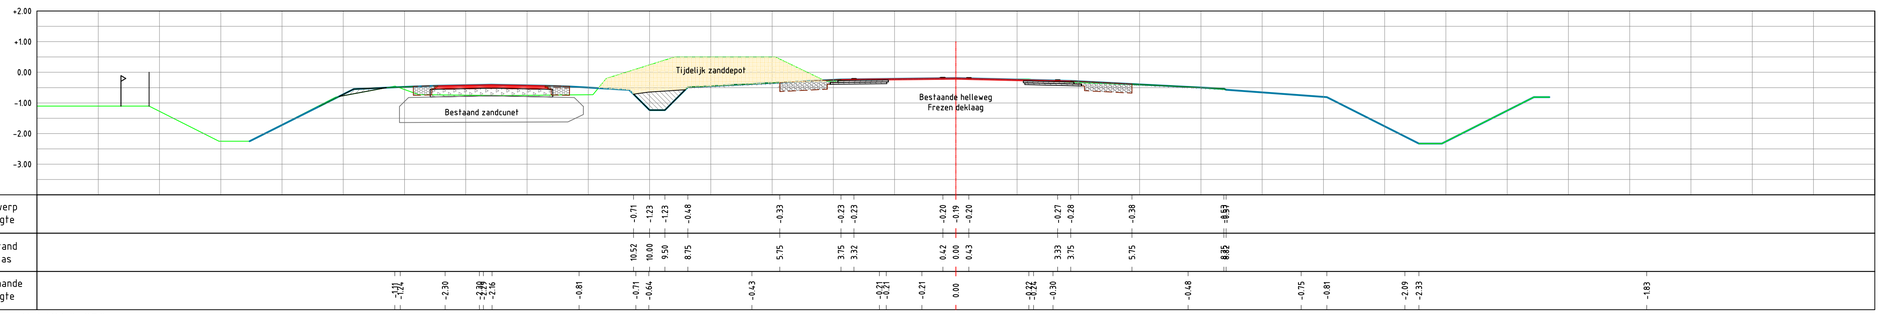

Dwarsprofiel KM 0+250
schaal 1:100

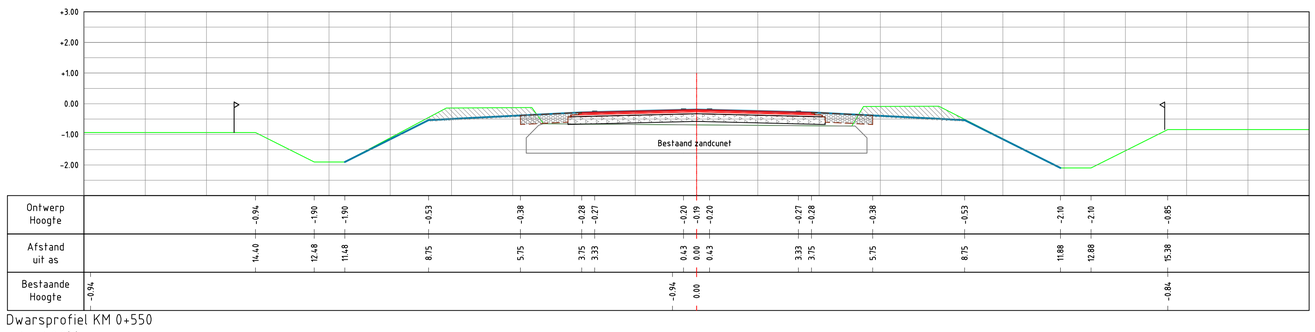

Dwarsprofiel KM 0+550
schaal 1:100

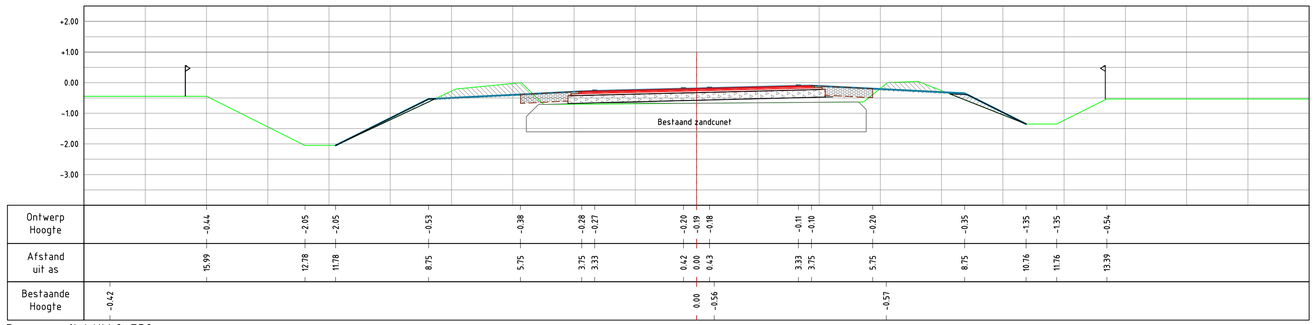

Dwarsprofiel KM 0+750
schaal 1:100

VERKLARING:

- GEBIEDSONTSLUITINGSWEG
- ERFTOEGANGSWEG
- FIETSPAD
- NIEUW TE GRAVEN SLOOT (TALUDS 1:2)
- NIEUW TE GRAVEN GREPPEL (TALUDS 1:1)
- BEGRENZING VERHARDE BERM
- NIEUWE DUIKER
- BESTAAND MAAIVELD
- BESTAANDE DEPOTS
- NIEUW TE MAKEN WERK
- NIEUWE ASFALTCONSTRUCTIE
- VERHARDE BERM
- ZAND
- STEENFUNDERING
- EIGENDOMSGRENS

PROFIELEN:

- ONTGRAVEN GROND UIT CUNET/GREPPEL
- AANBRENGEN GROND
- AANBRENGEN WEGFUNDERING
- AANBRENGEN BERMVERHARDING

Asfalttypes

Gebiedsontsluitingsweg
- SMA-NL 11B 70/100, dik 35 mm
- AC 16 bind 11+B, dik 50 mm
- AC 22 base 01-B, dik 70 mm
- Fosforslakken, dik 250 mm
- Zandbed, dik 600 mm

Ovonde en hoofdrijbaan 100 m voor en na
- SMA-NL 11B 70/100 gemodificeerd, dik 35 mm
- AC 16 bind 11+B gemodificeerd, dik 50 mm
- AC 22 base 01-B, dik 70 mm
- Fosforslakken, dik 250 mm
- Zandbed, dik 600 mm

Parallelwegen, zijwegen/uitwegen/dammen
- AC 11 surf 02, dik 35 mm
- AC 16 bind 12, dik 40 mm
- AC 16 base 02, dik 40 mm
- Fosforslakken, dik 250 mm
- Zandbed, dik 600 mm

Fietspaden
- AC 8 surf D4, dik 25 mm
- AC 16 bind 12, dik 40 mm
- AC 16 base 02, dik 40 mm
- Fosforslakken, dik 200 mm
- Zandbed, dik 500 mm

rev.	datum	omschrijving

Provincie Zeeland | Directie Economie & Mobiliteit | Revisie

N652 Scharendijke - Haamstede

Afbouw Recreatieverdeelweg 2e fase
Situatie en Dwarsprofielen km 0+000 tot 0+730
Bestek UV21-2013

getekend	PMEUL	d.d. 15-11-2013
gecontroleerd	SVE	d.d. 15-11-2013
akkoord	CST	d.d. 15-11-2013
Schaal	1:1000 / 1:100	
in 7 bladen, blad nr.	1	
A1	13-652-000-005	

Provincie Zeeland

Bouw en Renovatie\Land Projects\N652\13-652-000-005.dwg