

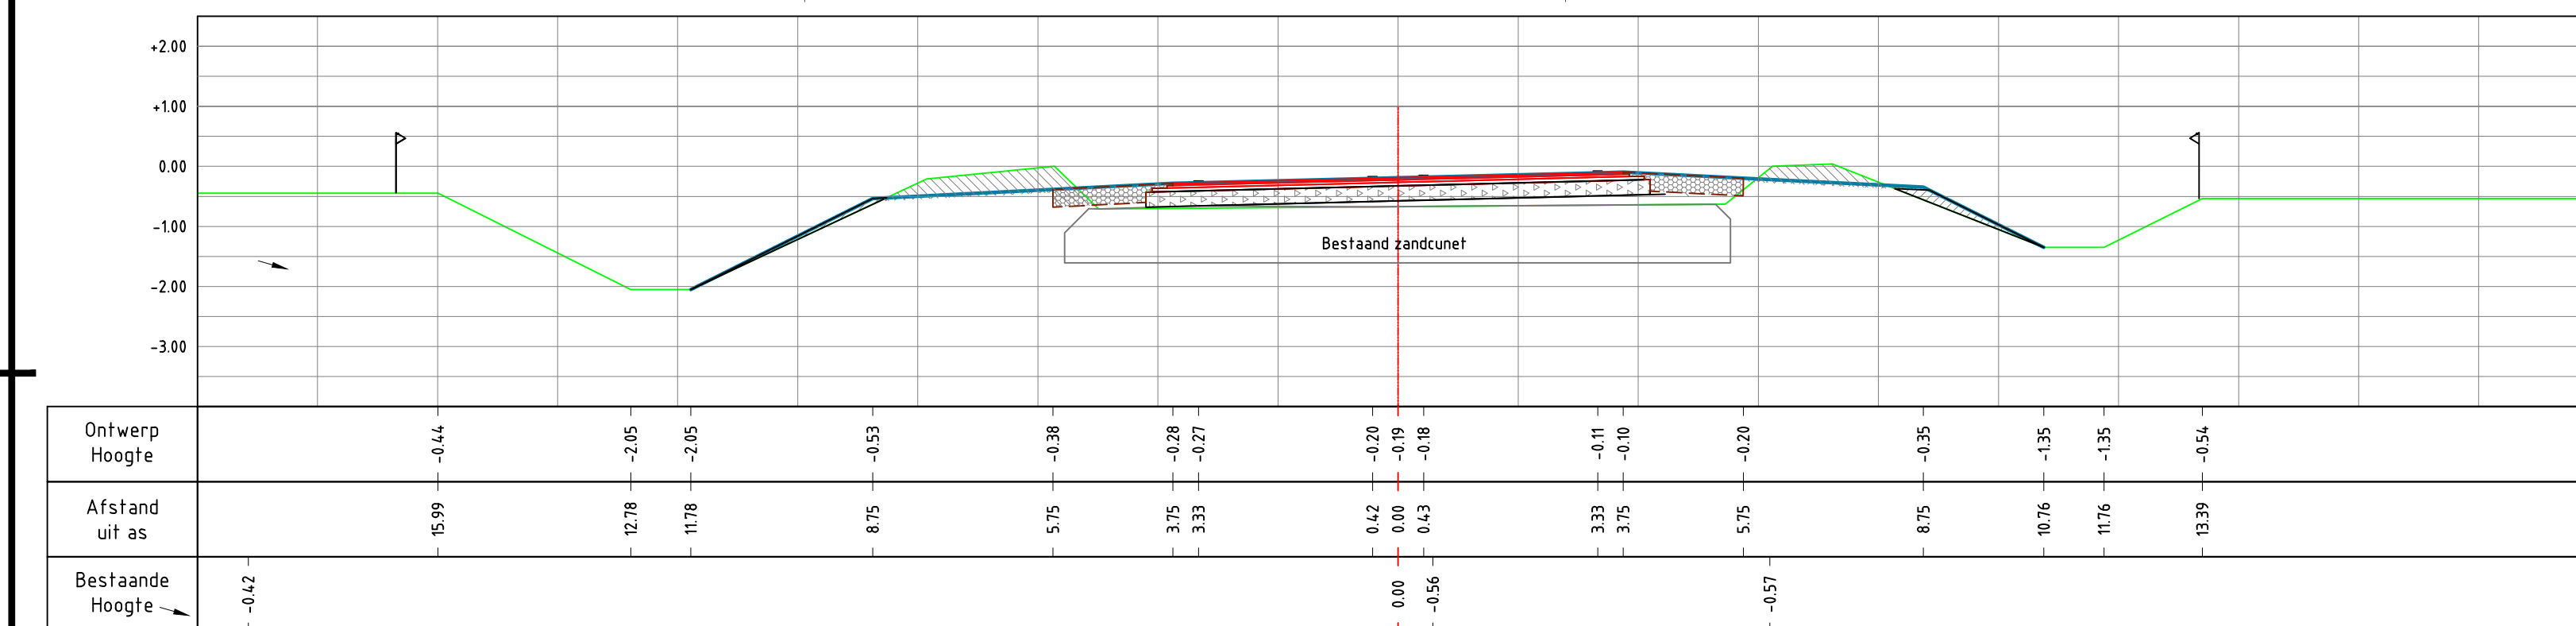



Polderpeil
Z.P. -1.40
W.P. -1.70

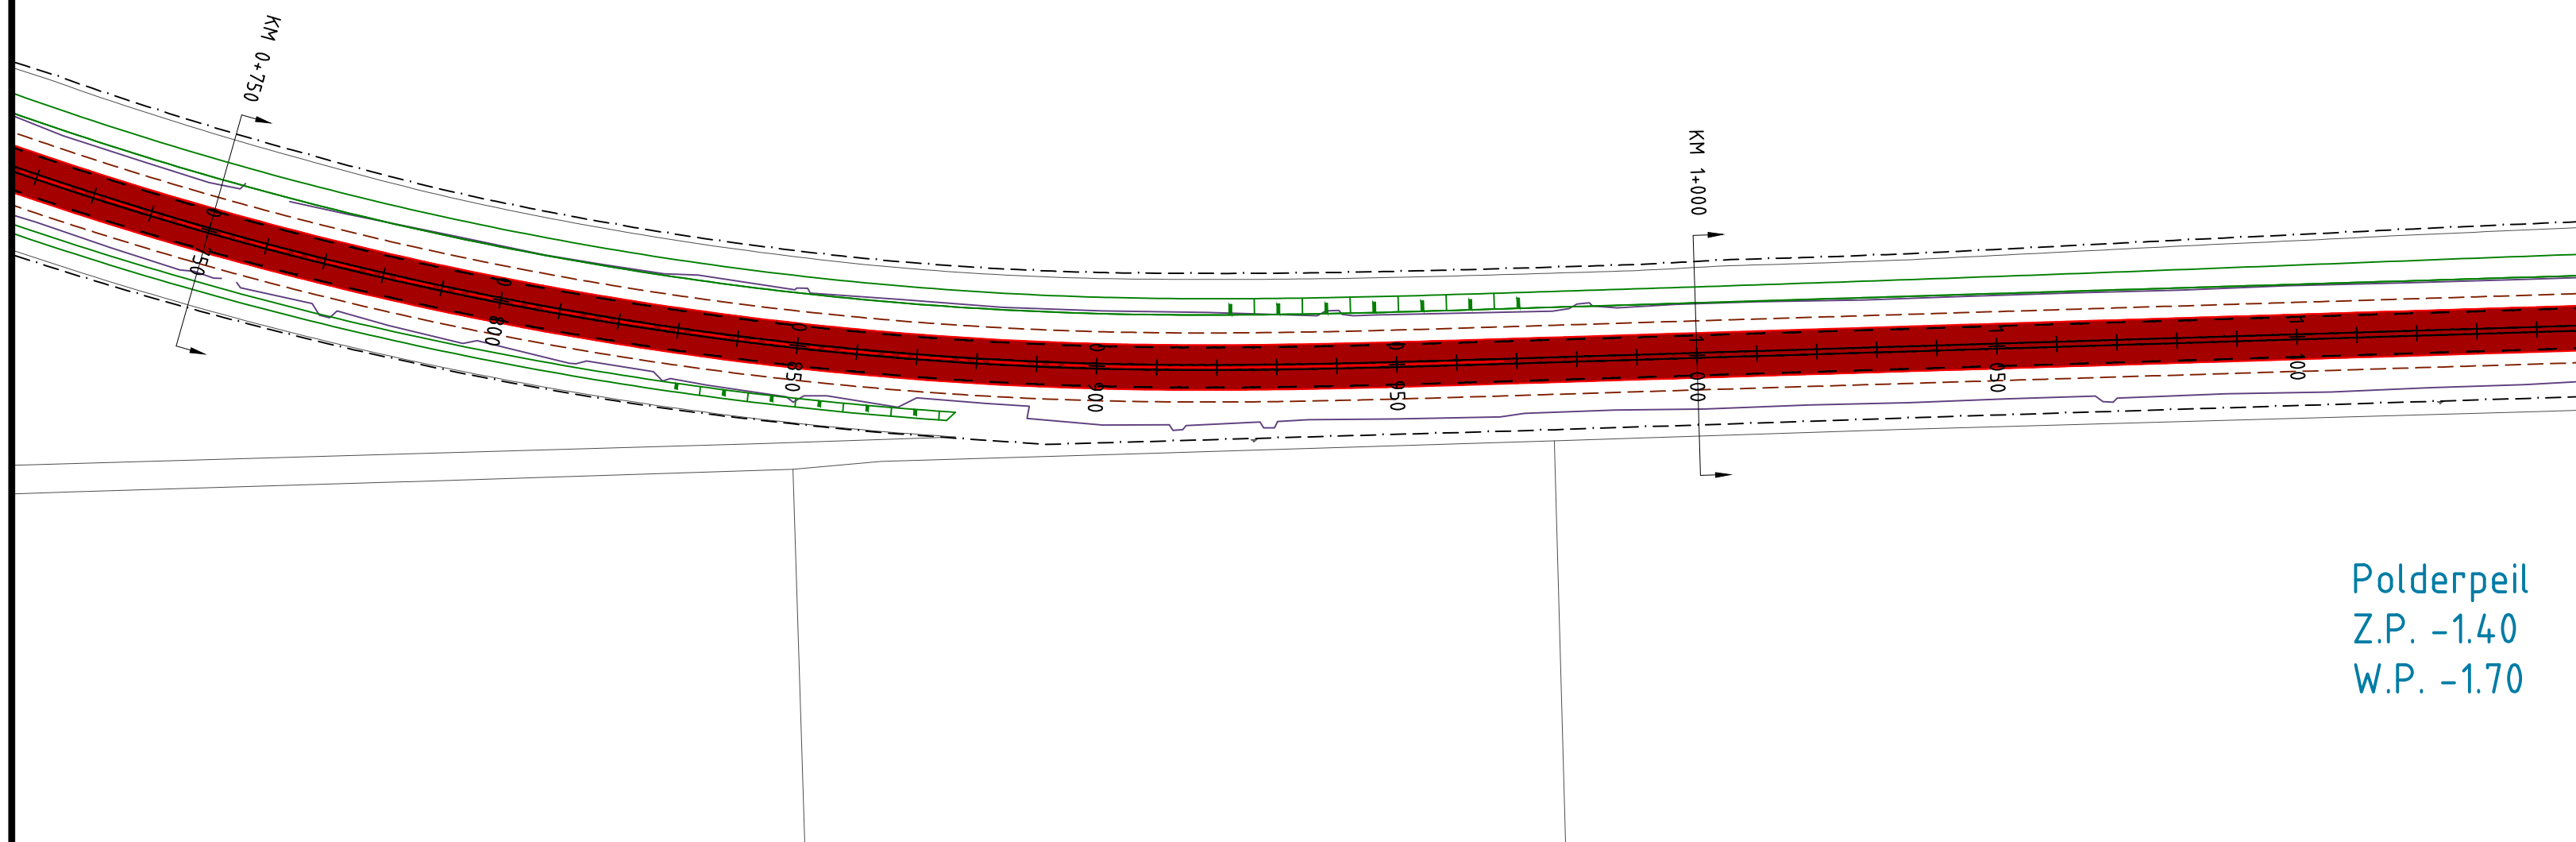


Dwarsprofiel KM 0+750
schaal 1:100

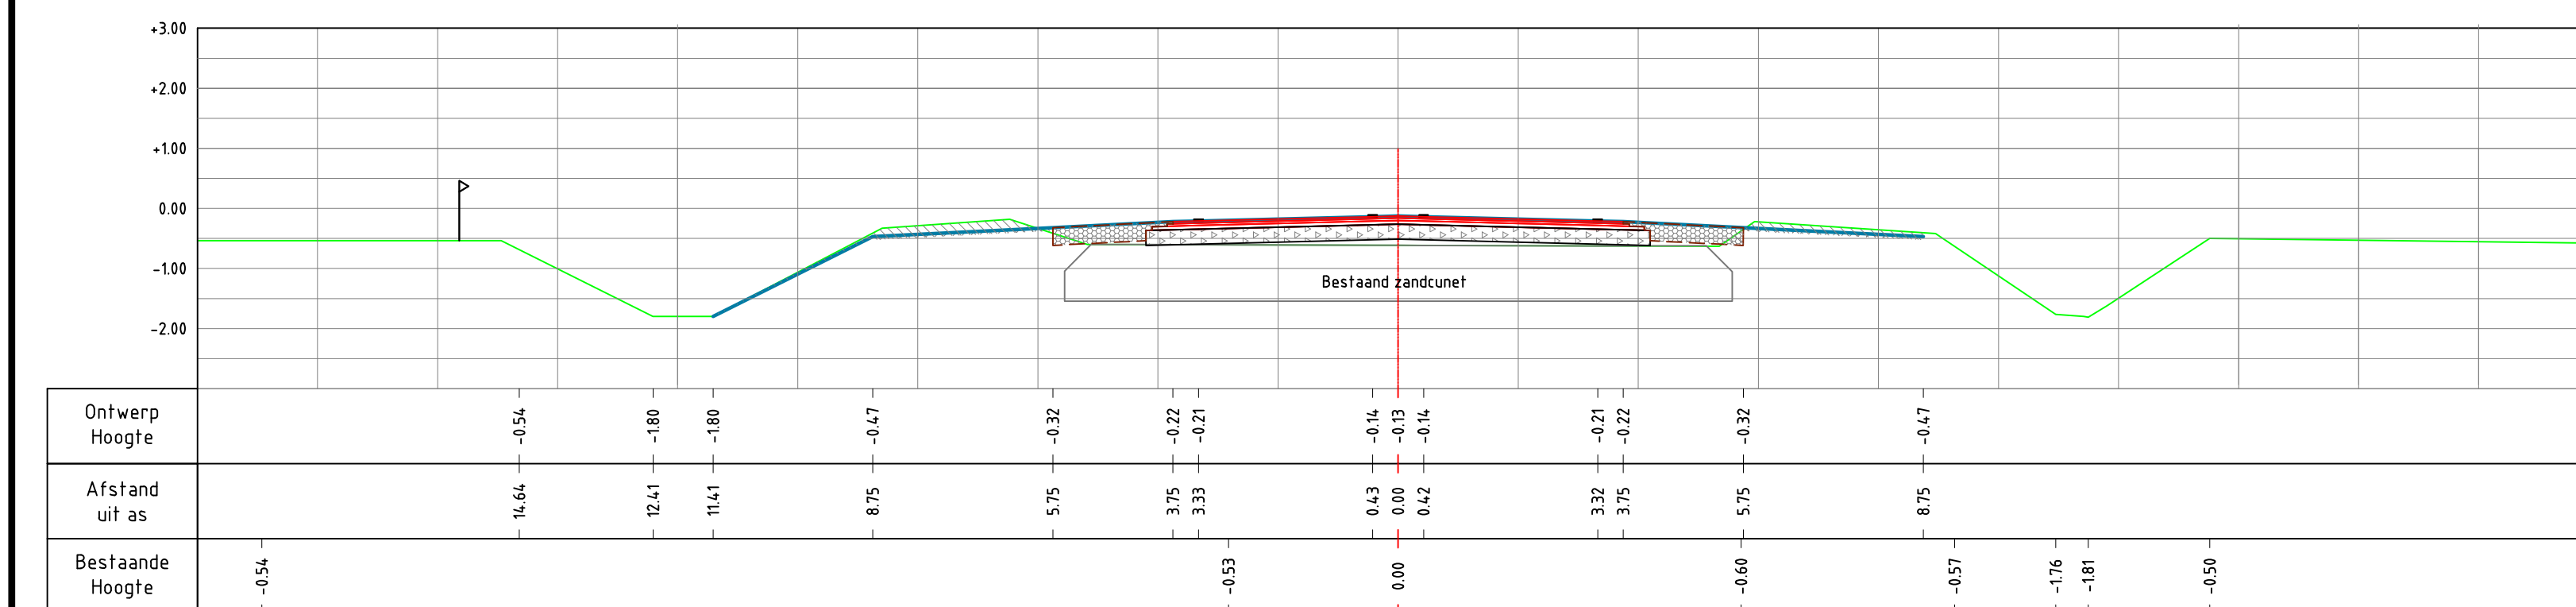




Dwarsprofiel KM 1+000
schaal 1:100

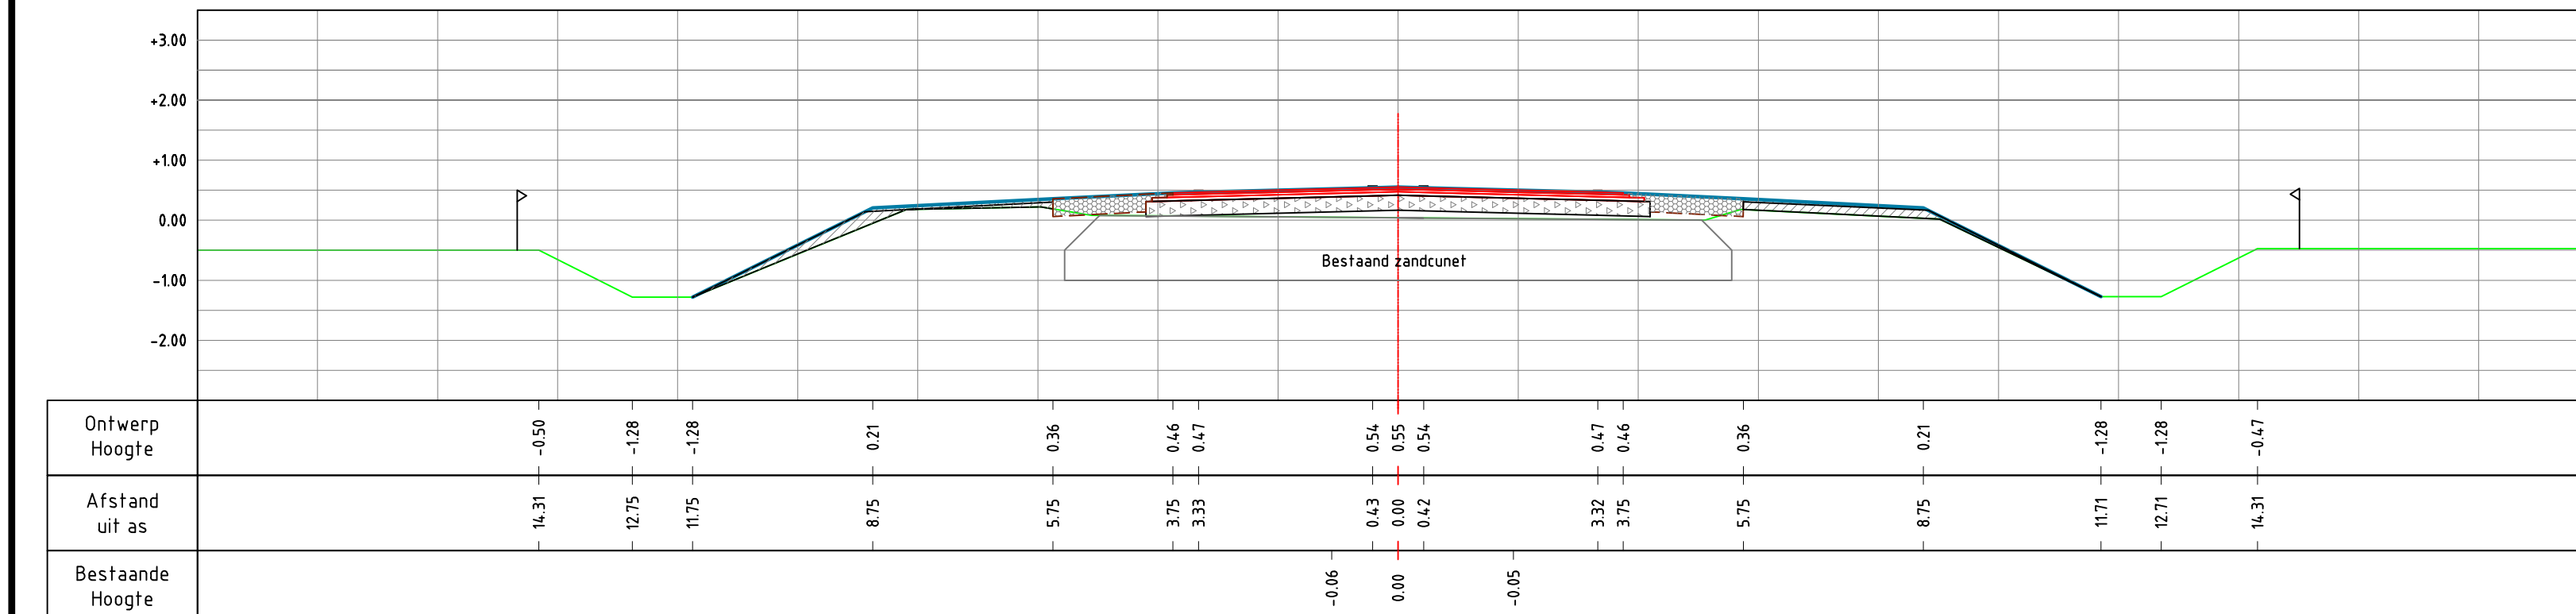

Dwarsprofiel KM 1+350
schaal 1:100

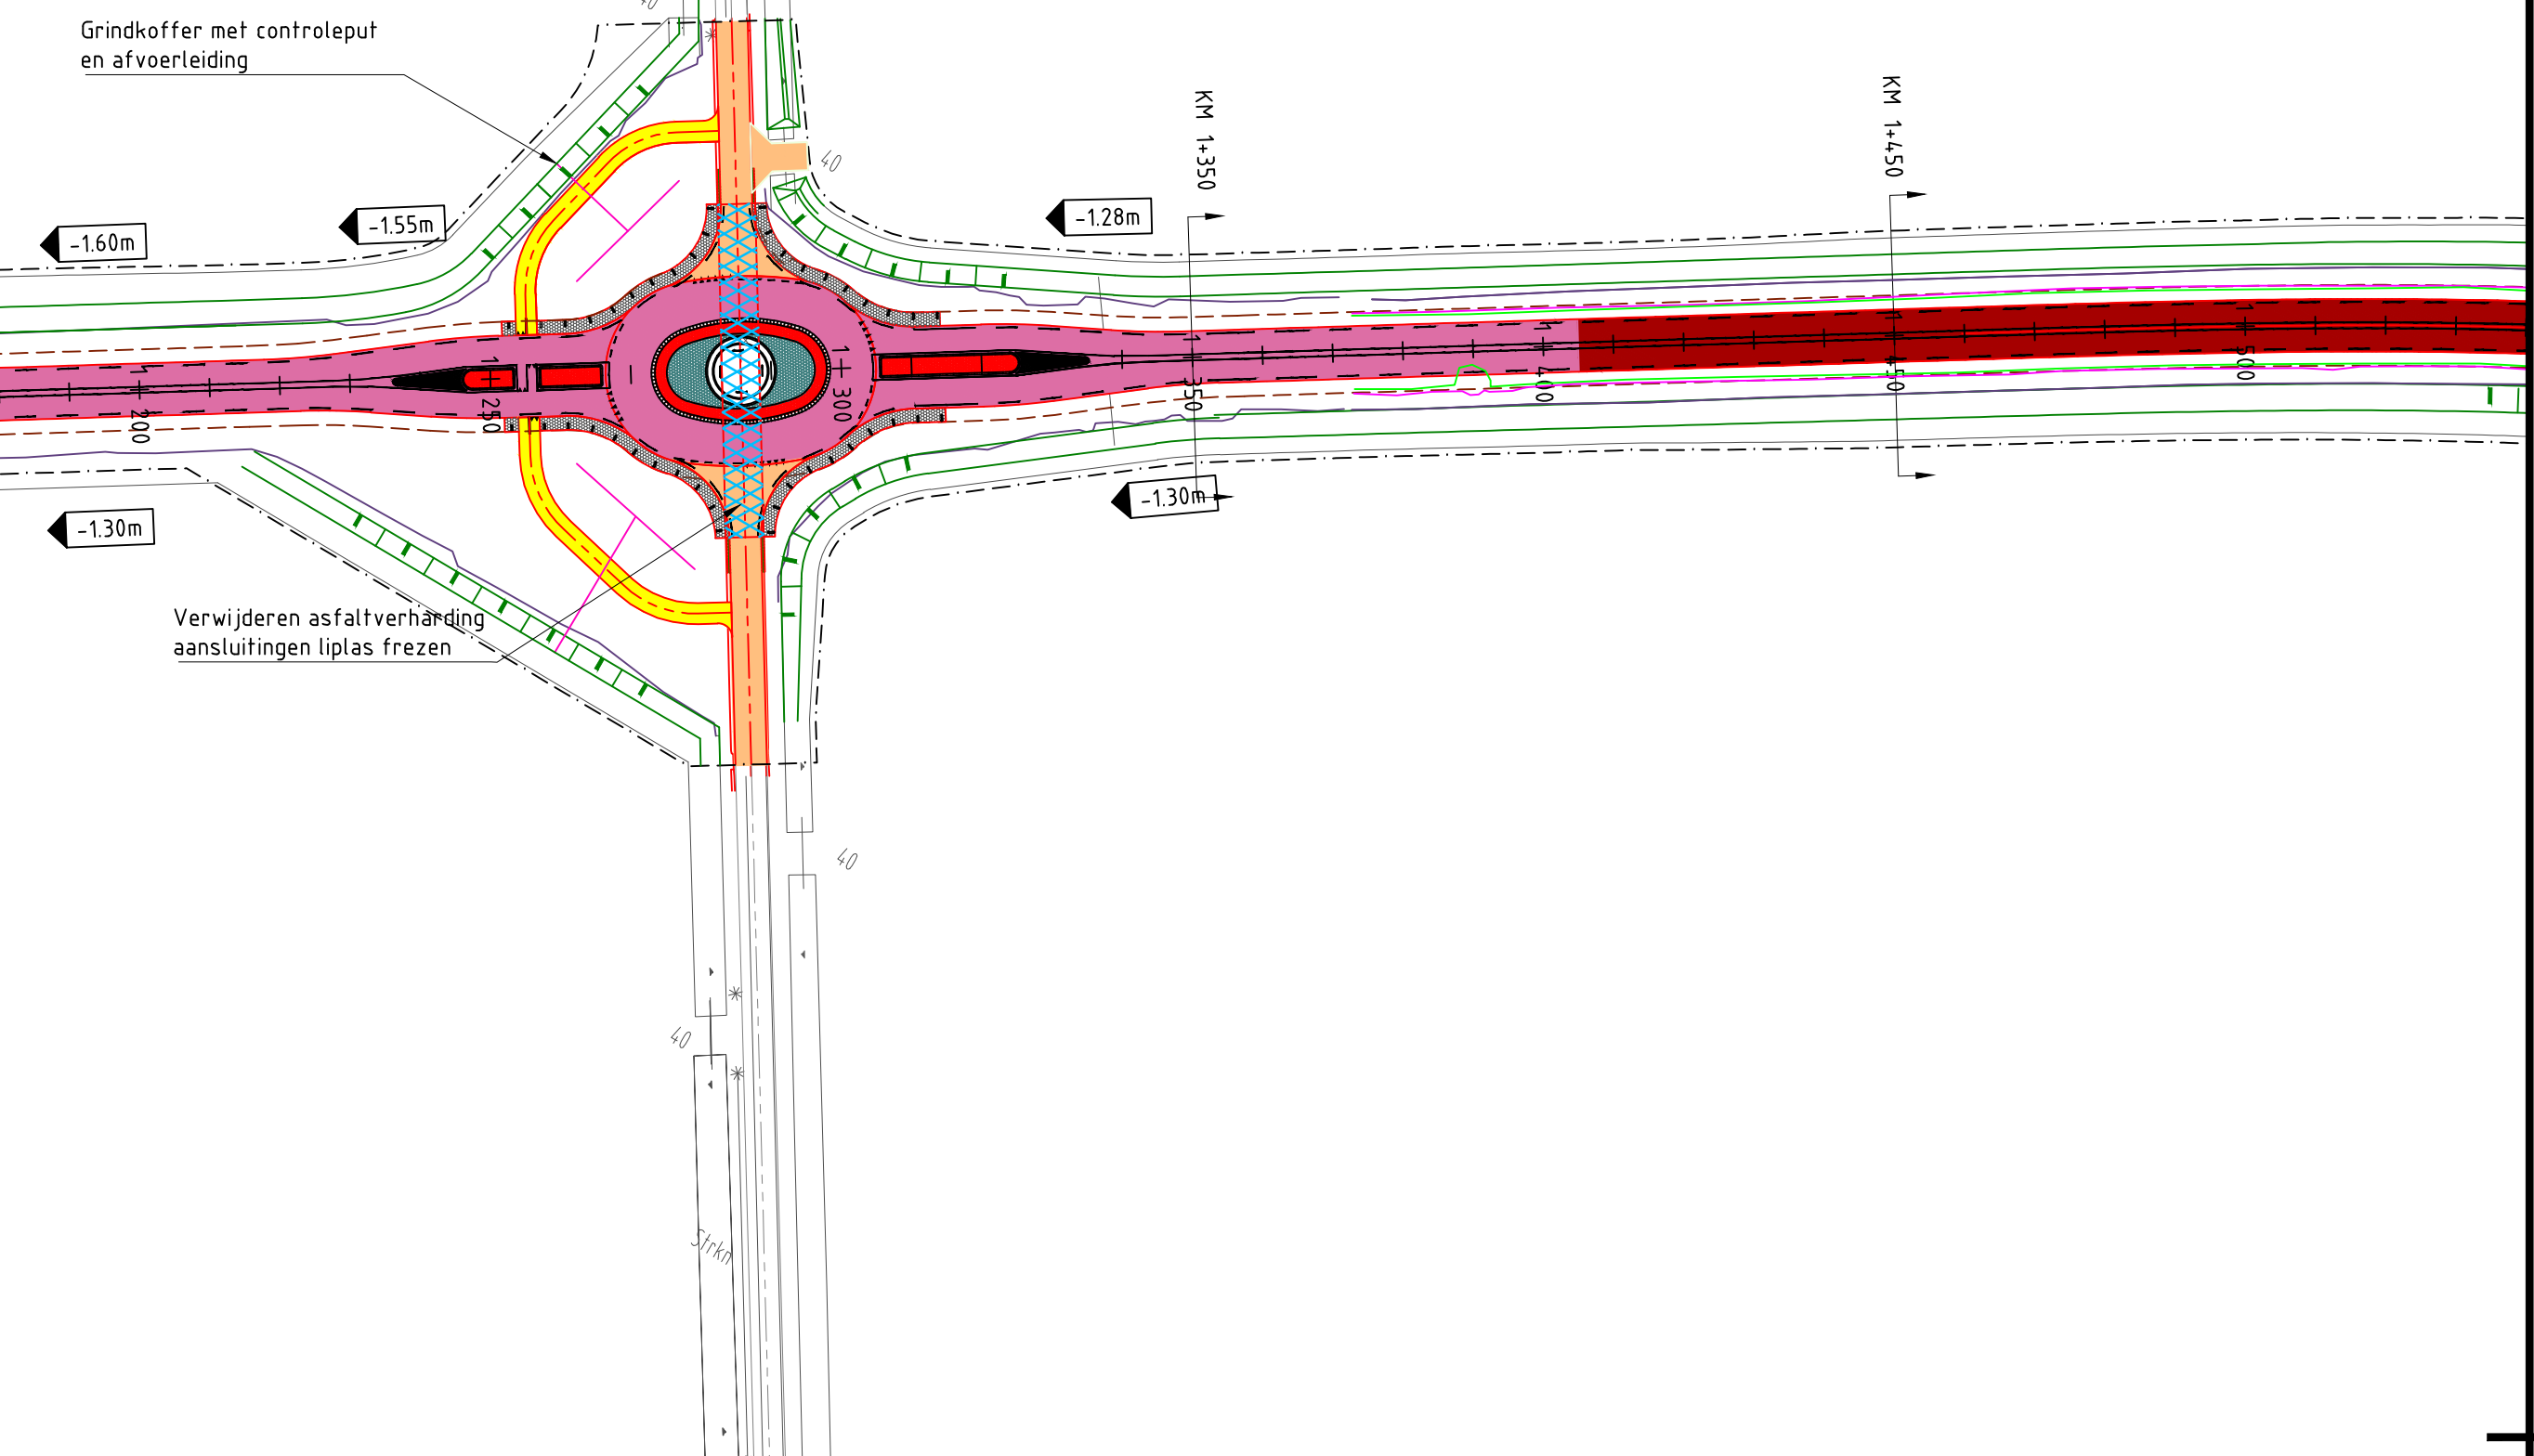

VERKLARING:

 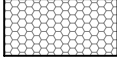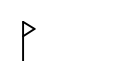
- | | |
|---|--------------------------------------|
|  | GEBIEDSONTSLUITINGSWEG |
|  | ERFTOEGANGSWEG |
|  | FIETSPAD |
|  | NIEUW TE GRAVEN SLOOT (TALUDS 1:2) |
|  | NIEUW TE GRAVEN GREPPEL (TALUDS 1:1) |
|  | BEGRENZING VERHARDE BERM |
|  | NIEUWE DUIKER |
|  | BESTAAND MAAIVELD |
|  | BESTAANDE DEPOTS |
|  | NIEUW TE MAKEN WERK |
|  | NIEUWE ASFALTCONSTRUCTIE |
|  | VERHARDE BERM |
|  | ZAND |
|  | STEENFUNDERING |
|  | EIGENDOMSGRENS |

PROFIELEN:

- | | |
|---|-----------------------------------|
|  | ONTGRAVEN GROND UIT CUNET/GREPPEL |
|  | AANBRENGEN GROND |
|  | AANBRENGEN WEGFUNDERING |
|  | AANBRENGEN BERMVERHARDING |

Asfalttypes

- | | |
|---|---|
|  | Gebiedsontsluitingsweg
- SMA-nr. 118/100 met de 35 mm
- A-1 te bind T1-9, die 50 mm
- A-1 te base O1-9, die 40 mm
- Esferforalkali, die 250 mm
- Zandbed, die 600 mm |
|  | Oynde en hoofdrijbaan 100 m voor en na
- SMA-nr. 118/100 gemiddeld die 35 mm
- A-1 te bind T1-8 gemiddeld, die 50 mm
- A-1 te base O1-8, die 40 mm
- Esferforalkali, die 250 mm
- Zandbed, die 600 mm |
|  | Parallelwegen, zijwegen/uitwegen/dammen
- A-1 te T1 D2, die 35 mm
- A-1 te bind T2, die 40 mm
- A-1 te base O2, die 40 mm
- Esferforalkali, die 250 mm
- Zandbed, die 600 mm |
|  | Fietspaden
- A-1 te S1 D1, die 25 mm
- A-1 te bind T2, die 40 mm
- A-1 te base O2, die 40 mm
- Esferforalkali, die 200 mm
- Zandbed, die 500 mm |

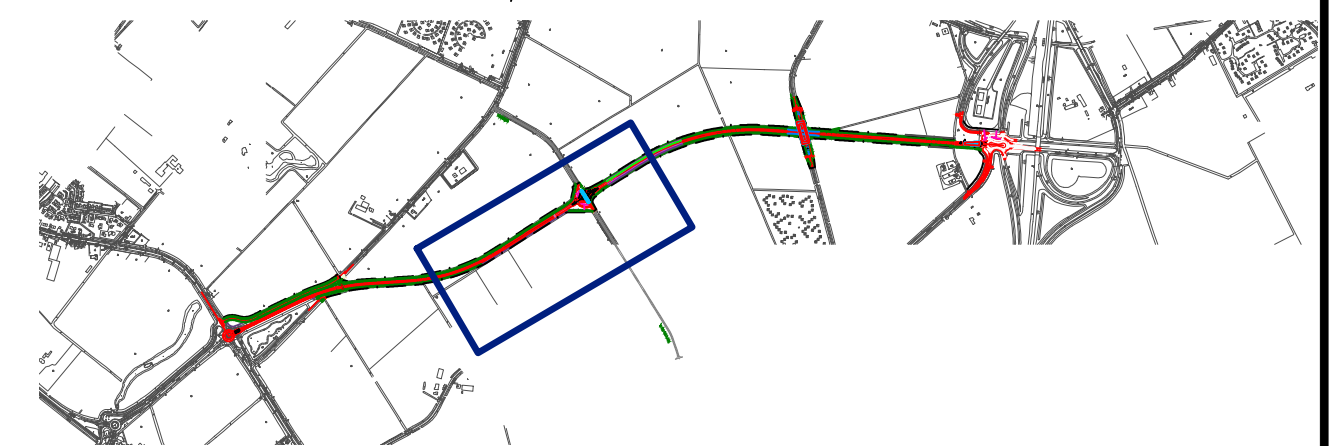

rev.	datum	omschrijving

Provincie Zeeland	Directie Economie & Mobiliteit	Revisie
N652 Scharendijke - Haamstede Afbouw Recreatieverdeelweg 2e fase Situatie en dwarsprofielen km 0+730 tot 1+500 Bestek UV21-2013		getekend PMEUL d.d. 15-11-2013 gecontroleerd SVE d.d. 15-11-2013 akkoord CST d.d. 15-11-2013 Schaal 1:1000 / 1:100 in 7 bladen, blad nr. 2 A1 13-652-000-005