Bld

Polderpeil
Z.P. -1.40
W.P. -1.70

Polderpeil
Z.P. -0.80
W.P. -1.00

GEMEENTE SCHOUWEN-DUIVELAND

Geleiderail lang 104 meter

Fietstunnel

Verwijderen stalen duiker

Aanbrengen duiker
Ø600mm b.o.b. -1.10

Verwijderen pvc afvoerleiding Ø315 mm, lang 160m

Bestaande bouwkuip fietstunnel
Tijdelijke verharding asfaltgranulaat dik 0,25m opnemen

Aanbrengen duiker
Ø600mm b.o.b. -1.10

Aanbrengen duiker
Ø600mm b.o.b. -1.00

Aanbrengen duiker
Ø600mm b.o.b. -1.15

KM 1+750

KM 2+200

R700

-0.98m

-0.80m

-0.95m

-1.00m

-0.75m

-1.02

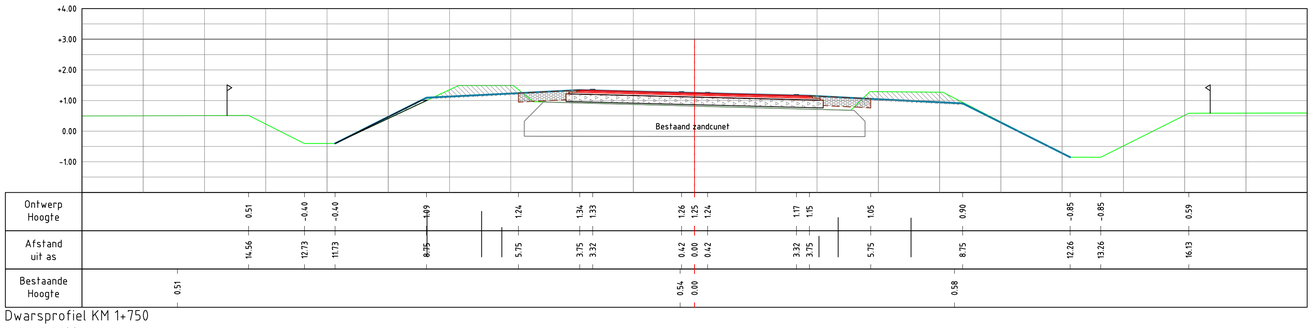

Dwarsprofiel KM 1+750
schaal 1:100

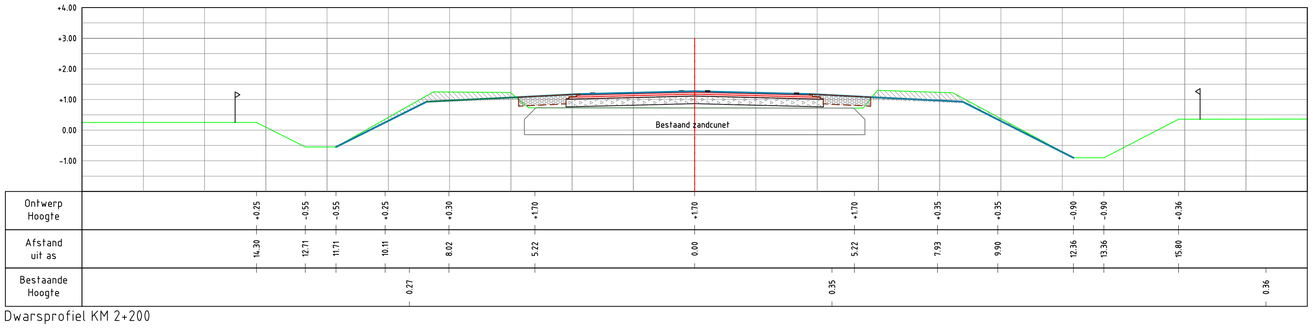

Dwarsprofiel KM 2+200
schaal 1:100

VERKLARING:

- GEBIEDSONTSLUITINGSWEG
- ERFTOEGANGSWEG
- FIETSPAD
- NIEUW TE GRAVEN SLOOT (TALUDS 1:2)
- BEGRENZING VERHARDE BERM
- NIEUWE DUIKER
- BESTAAND MAAIVELD
- BESTAANDE DEPOTS
- NIEUW TE MAKEN WERK
- NIEUWE ASFALTCONSTRUCTIE
- VERHARDE BERM
- ZAND
- STEENFUNDERING
- EIGENDOMSGRENS

PROFIELEN:

- ONTGRAVEN GROND UIT CUNET/GREPPEL
- AANBRENGEN GROND
- AANBRENGEN WEGFUNDERING
- AANBRENGEN BERMVERHARDING

Asfalttypes

Gebiedsontsluitingsweg
- SMA-NL 11B 70/100, dik 35 mm
- AC 16 bind T1-B, dik 50 mm
- AC 22 base 01-B, dik 70 mm
- Fosforslakken, dik 250 mm
- Zandbed, dik 600 mm

Ovonde en hoofdrijbaan 100 m voor en na
- SMA-NL 11B 70/100 gemodificeerd, dik 35 mm
- AC 16 bind T1-B gemodificeerd, dik 50 mm
- AC 22 base 01-B, dik 70 mm
- Fosforslakken, dik 250 mm
- Zandbed, dik 600 mm

Parallelwegen, zijwegen/uitwegen/dammen
- AC 11 surf 02, dik 35 mm
- AC 16 bind T2, dik 40 mm
- AC 16 base 02, dik 40 mm
- Fosforslakken, dik 250 mm
- Zandbed, dik 600 mm

Fietspaden
- AC 8 surf D4, dik 25 mm
- AC 16 bind T2, dik 40 mm
- AC 16 base 02, dik 40 mm
- Fosforslakken, dik 200 mm
- Zandbed, dik 500 mm

rev.	datum	omschrijving

Provincie Zeeland | Directie Economie & Mobiliteit | Revisie

N652 Scharendijke - Haamstede

Afbouw Recreatieverdeelweg 2e fase
Situatie en dwarsprofielen km 1+500 tot 2+300
Bestek UV21-2013

getekend	PMEUL	d.d. 15-11-2013
gecontroleerd	SVE	d.d. 15-11-2013
akkoord	CST	d.d. 15-11-2013
Schaal	1:1000 / 1:100	
in 7 bladen, blad nr.	3	
A1xA2	13-652-000-005	

Provincie Zeeland

Bouw en Renovatie\Land Projects\N652\13-652-000-0412\Dwg\13-652-000-005.dwg