


LENGTE PROFIEL hoofdrijbaan van km 0+000 tot km 1+020
Lengteschaal 1:1000
Hoogteschaal 1:100

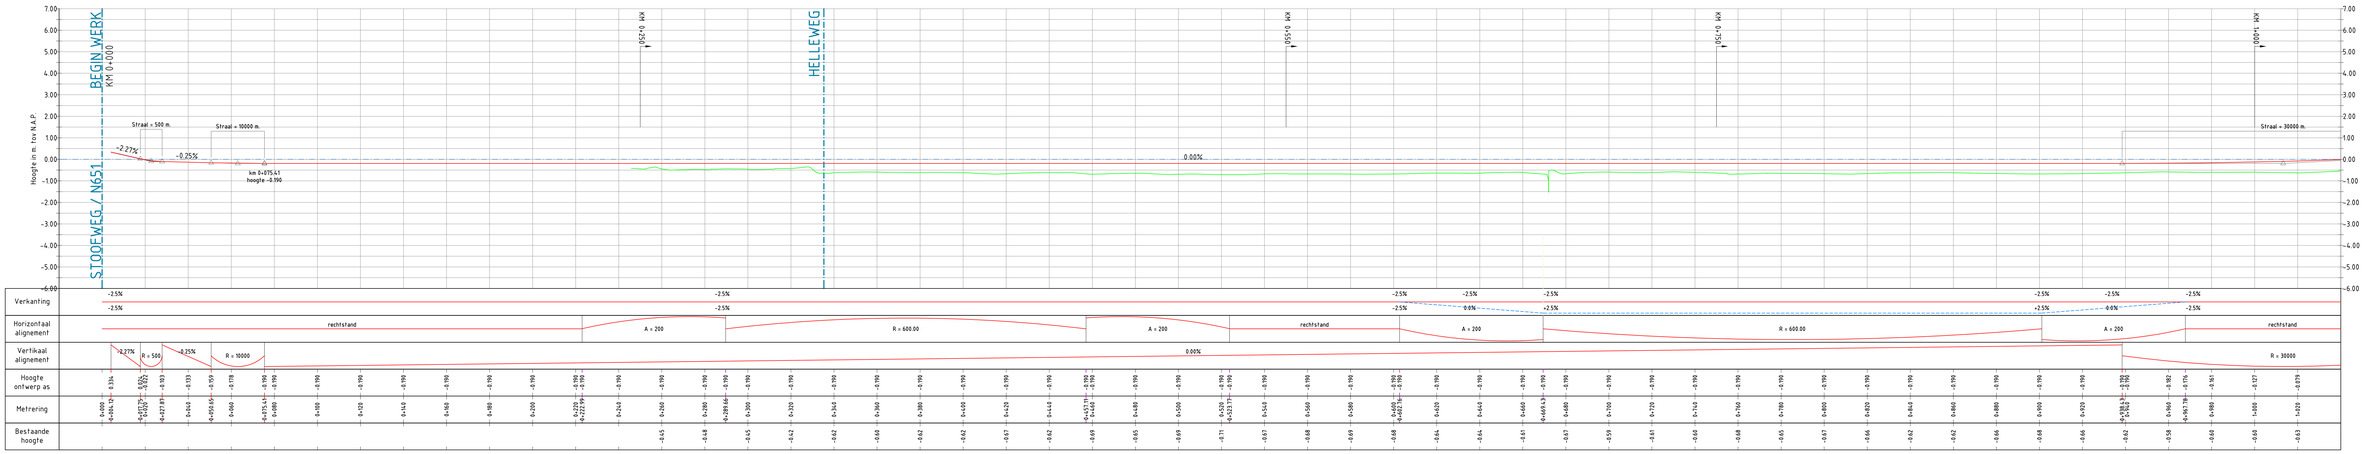


LENGTE PROFIEL hoofdrijbaan van km 1+020 tot km 1+880
Lengteschaal 1:1000
Hoogteschaal 1:100

VERKLARING:

BESTAAND MAAIVELD

NIEUWE WEGAS
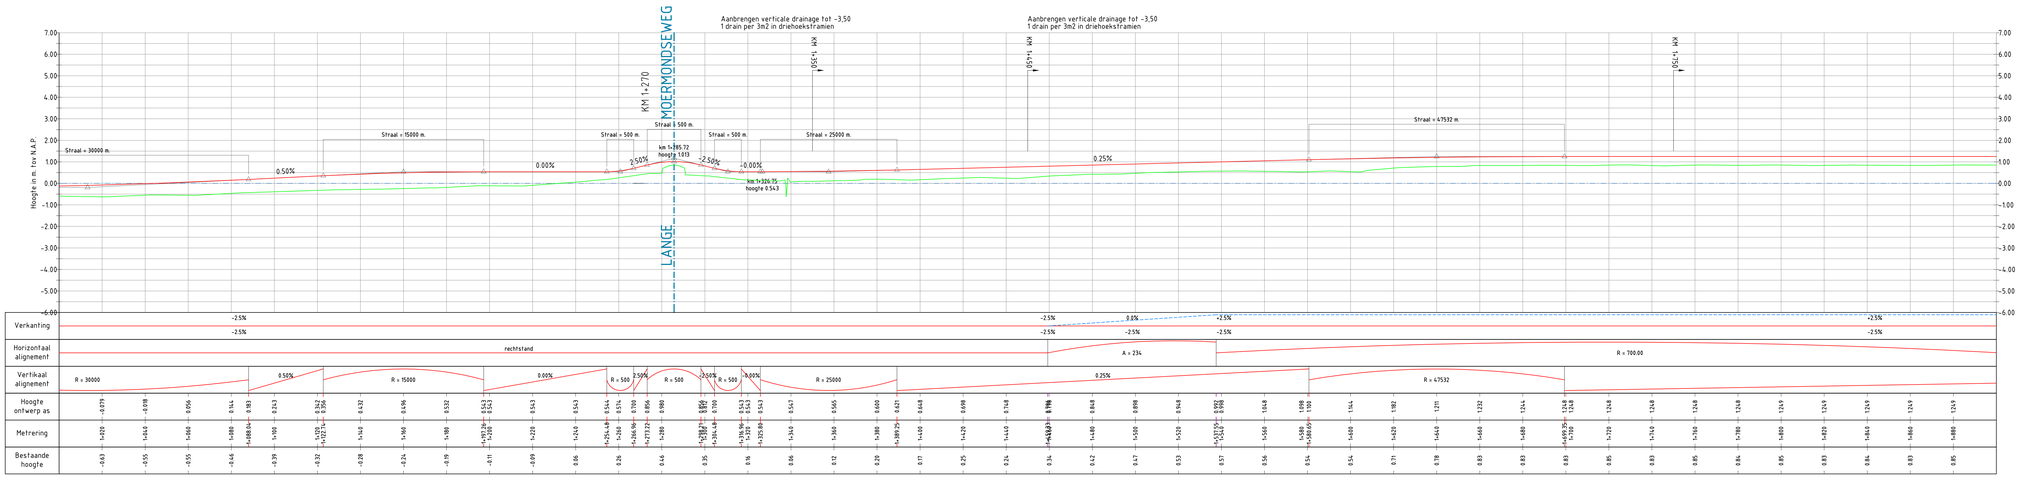
| rev. | datum | omschrijving |
|---|---|---|
| | | |

| Provincie Zeeland | Directie Economie & Mobiliteit | Revisie |
|---|---|---|

**N652 Scharendijke - Haamstede**

Afbouw Recreatieverdeelweg 2e fase
Lengteprofiel HRB km 0+000 tot 1+880
Bestek UV21-2013

| | | |
|---|---|---|
| getekend | PMEUL | d.d. 15-11-2013 |
| gecontroleerd | SVE | d.d. 15-11-2013 |
| akkoord | CST | d.d. 15-11-2013 |
| Schaal | 1:1000 / 1:100 | |
| in 7 bladen, blad nr. | 5 | |
| A0xA1 | 13-652-000-005 | |

Provincie Zeeland

© Provincie Zeeland