


LENGTE PROFIEL hoofdrijbaan van km 1+880 tot km 2+880
Lengteschaal 1:1000
Hoogteschaal 1:100

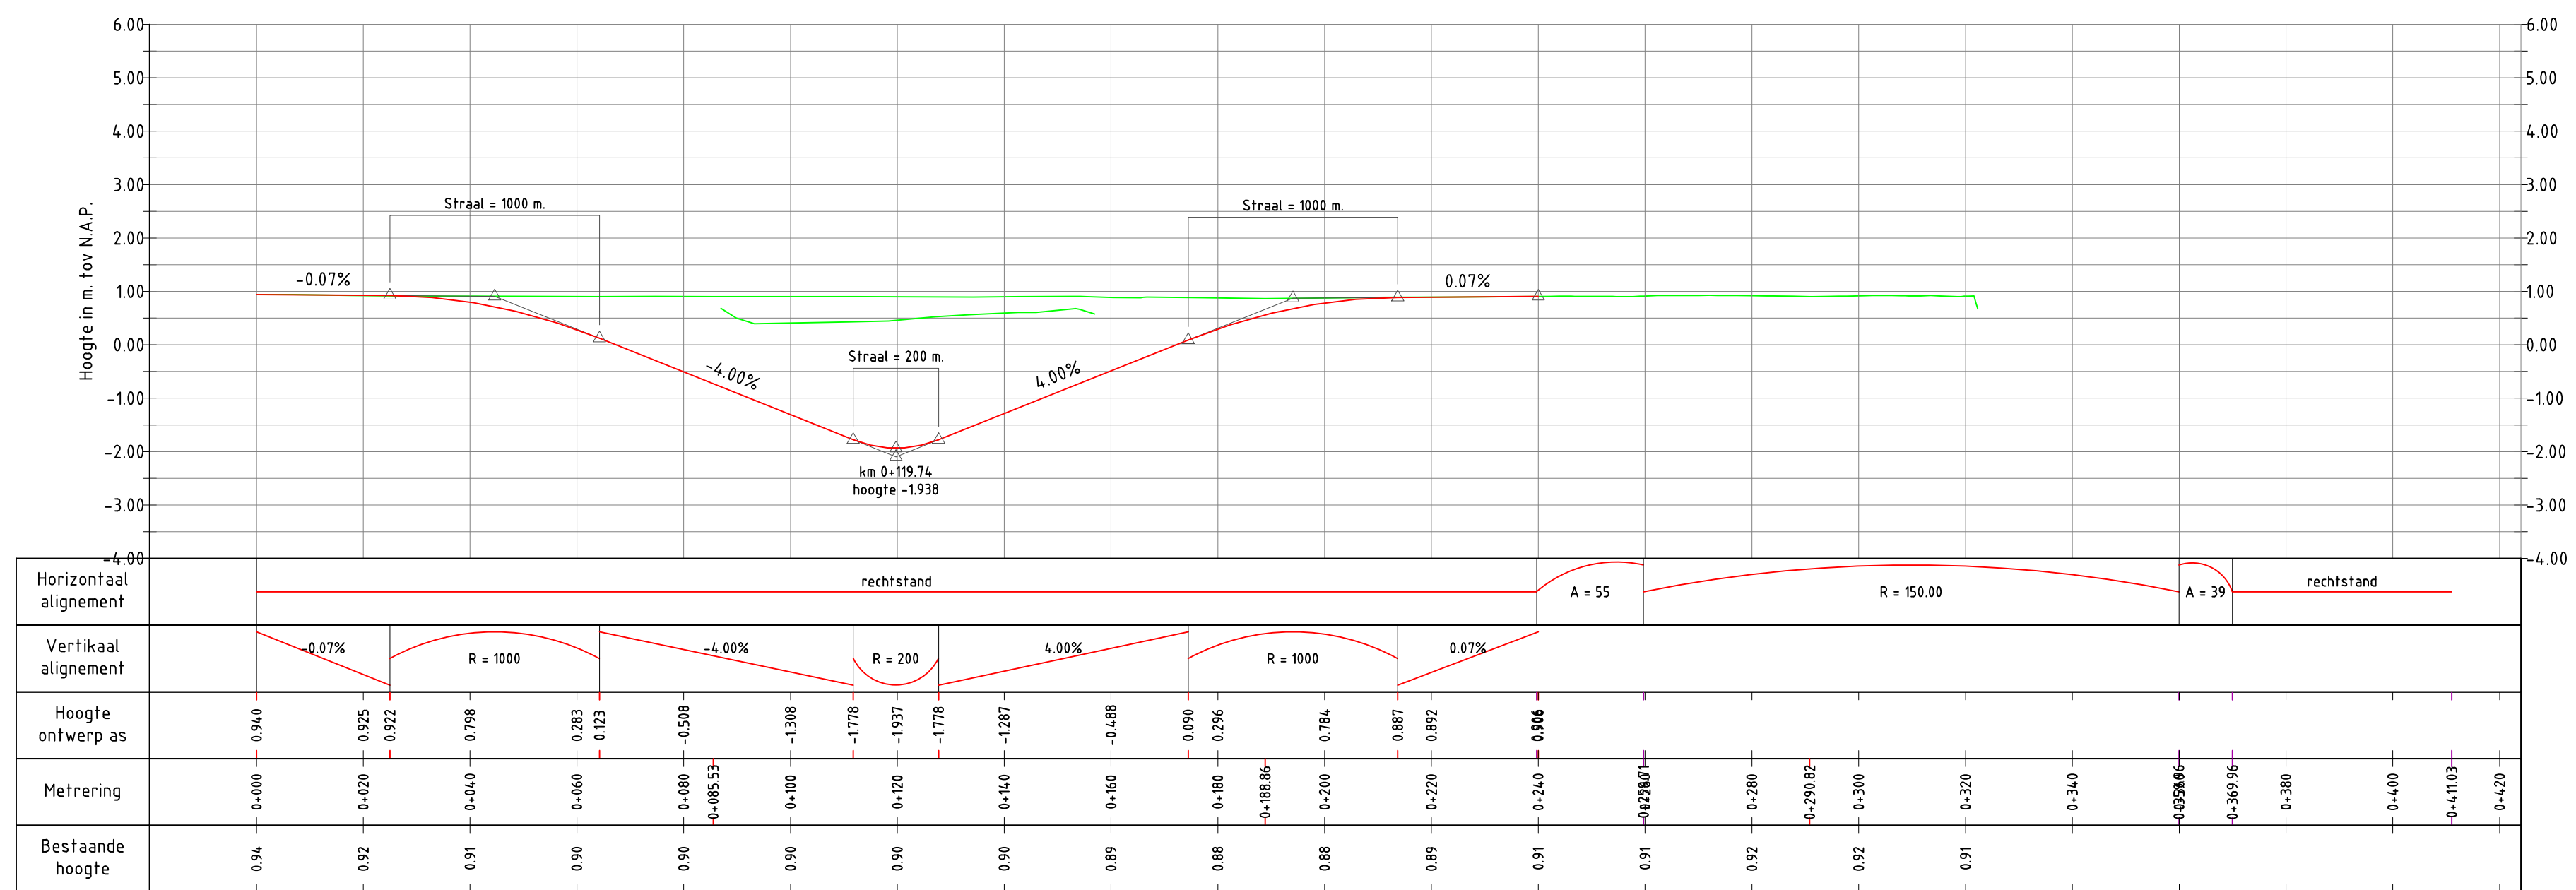

LENGTE PROFIEL Nieuweweg
Lengteschaal 1:1000
Hoogteschaal 1:100

VERKLARING:

— BESTAAND MAAIVELD
— NIEUWE WEGAS

[illegible]