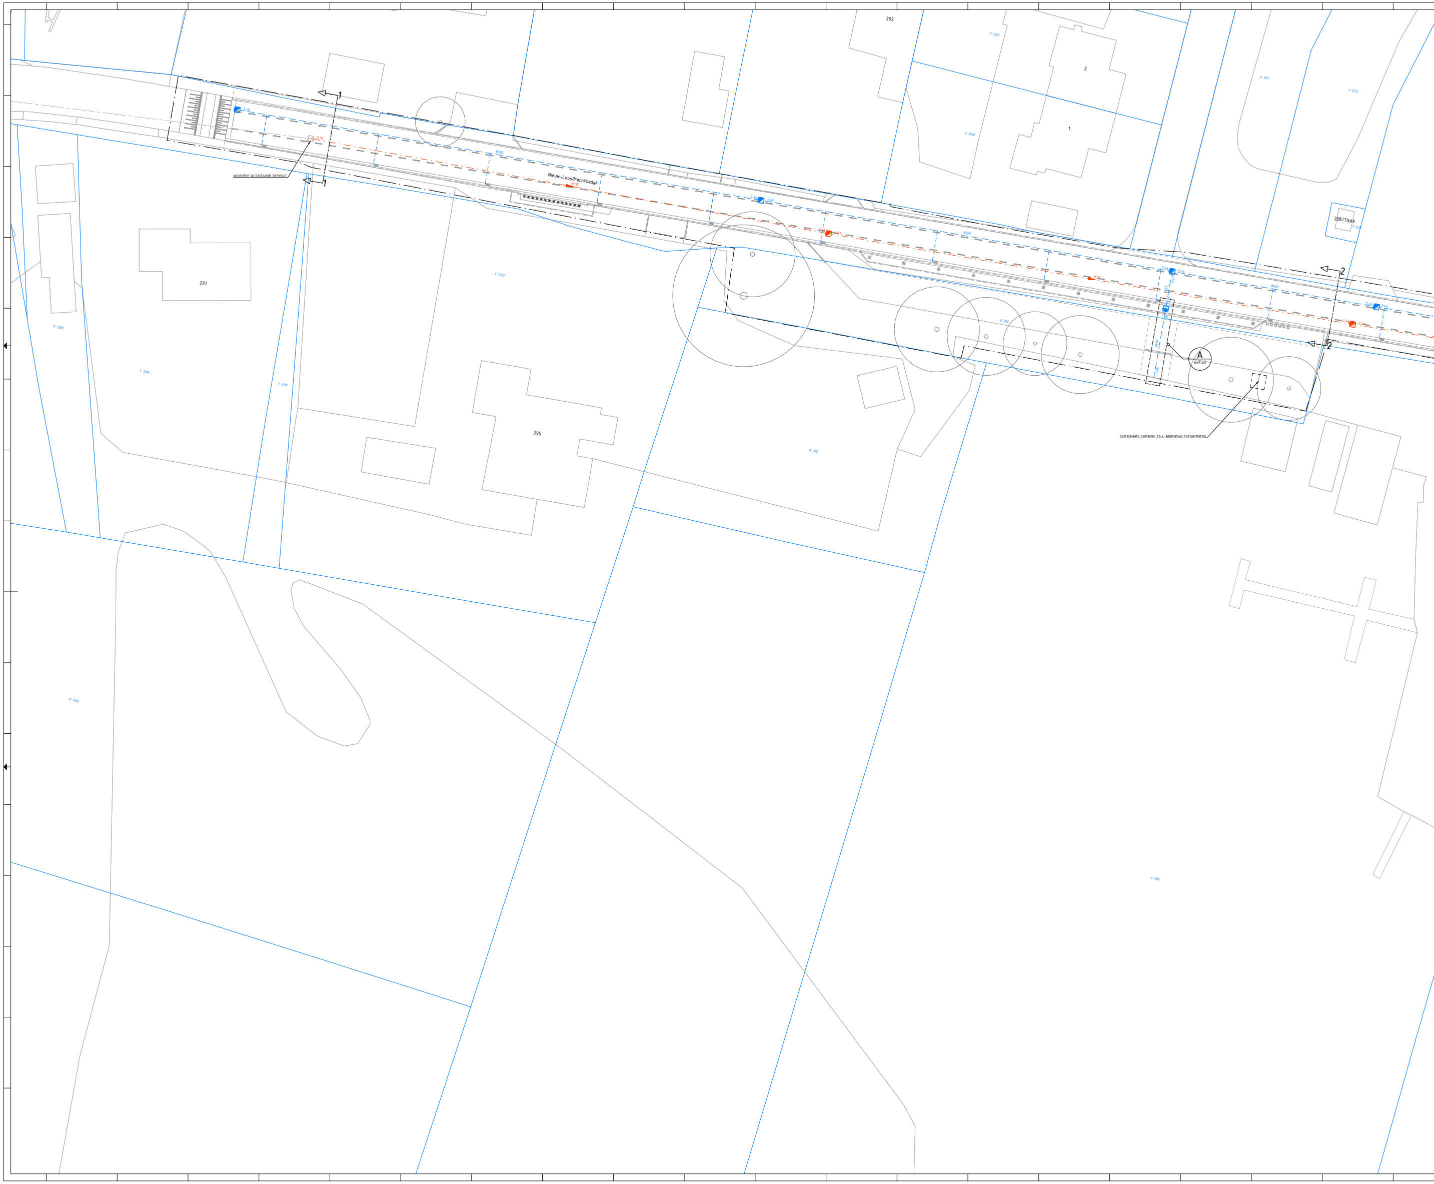
292
F 1357
2
F 1358
1
F 1511
F 1512
288/TRAF
F 628
1
1
-2.46
-2.35
aansluiten op bestaande betonput
Ø600
Nieuw-Loosdrechtsedijk
Ø315
297
F 1320
-2.46
-2.46
-2.37
-2.37
Ø600
Ø315
-2.46
-2.46
-3.27
Ø600
Ø600
-1.85
2
2
-2.46
-2.46
-2.40
-2.40
A
detail
F 396
F 395
opstelplaats container t.b.v. apparatuur fosfaatmeting
F 1283
F 1284
F 1319
295
F 1150
F 398

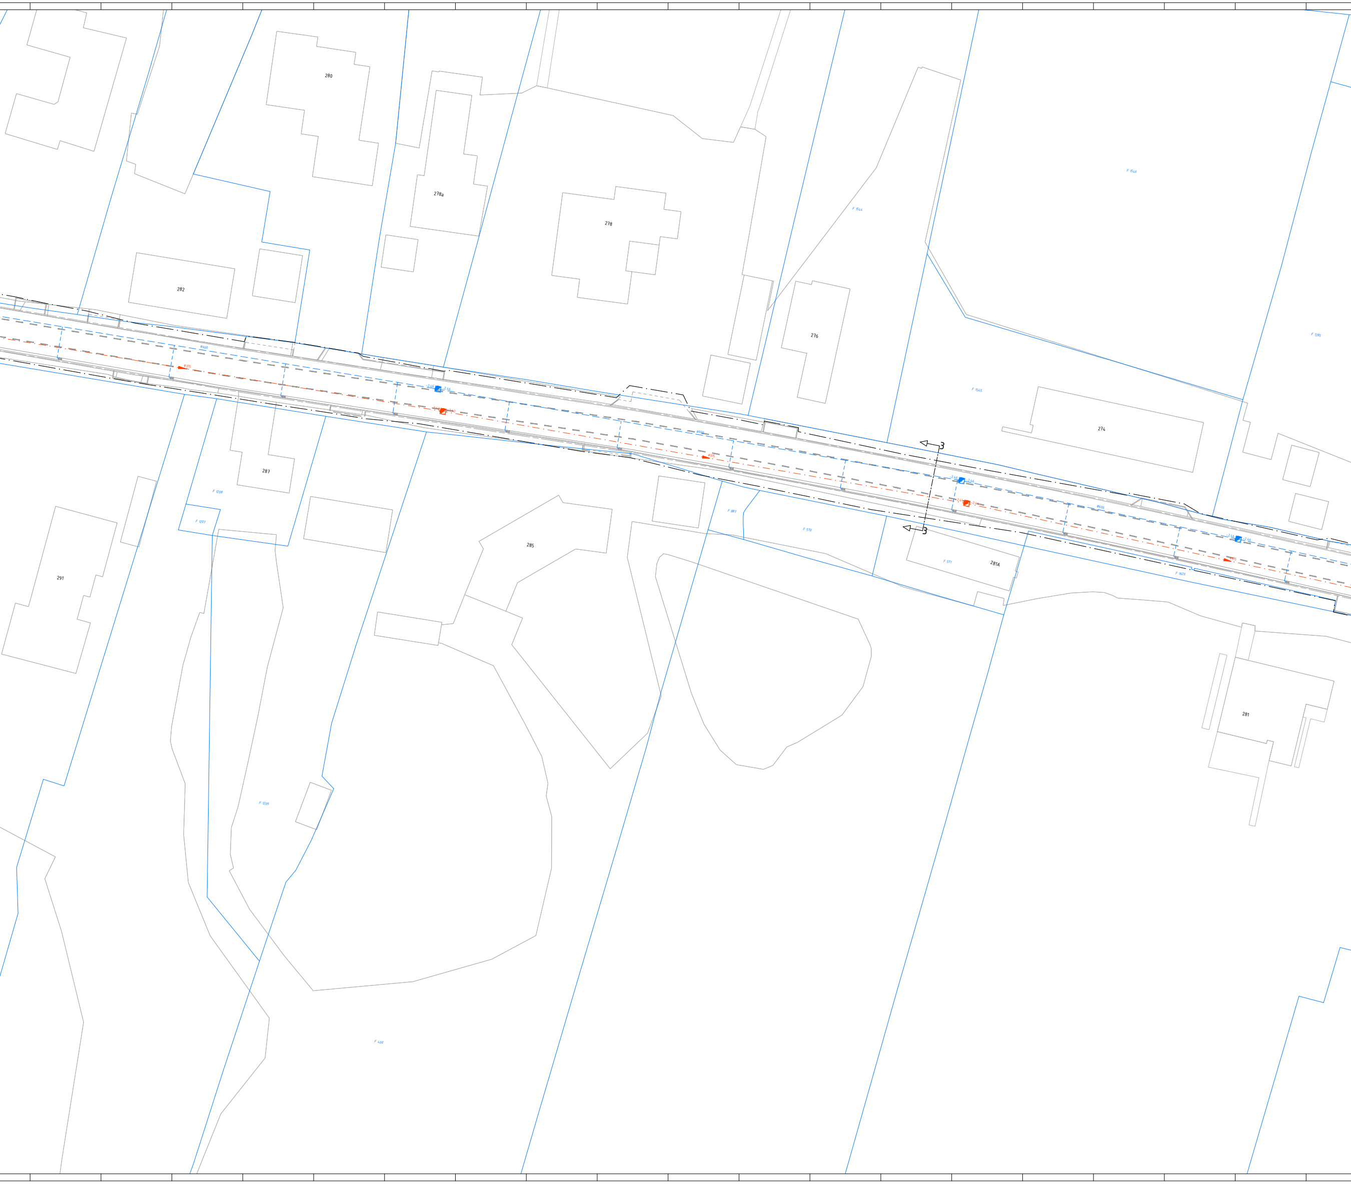
280
278a
278
F 1546
F 1544
282
276
F 1285
F 1545
274
Ø600
Ø315
-2.46
-2.46
-2.42
-2.42
Ø600
Ø315
-2.46
-2.46
Ø600
3
3
-2.46
-2.46
-2.44
-2.44
Ø600
-2.46
-2.46
Ø315
287
F 1208
F 1207
285
F 887
F 570
F 571
281A
F 1620
291
281
F 1209
F 400

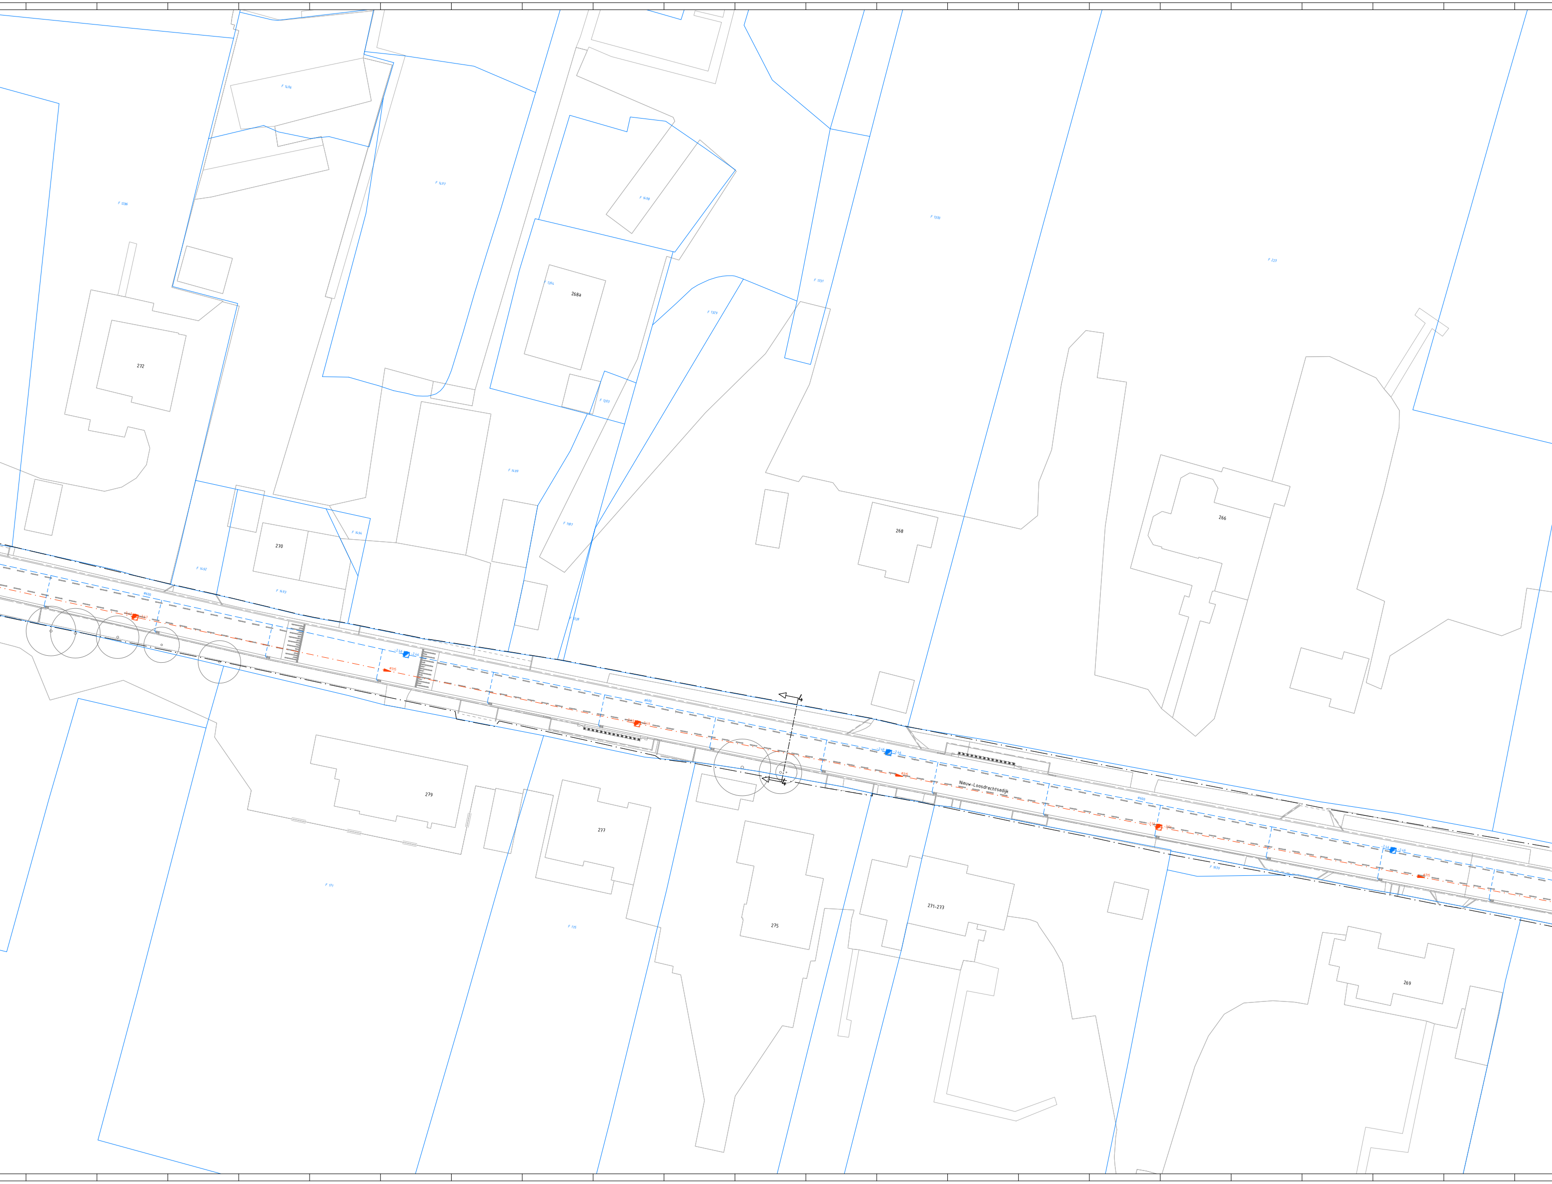
F 1496
F 1497
F 1286
F 1498
F 1204
268a
F 1329
F 1330
F 223
F 1331
272
F 1203
F 1499
F 1187
F 1494
270
F 1492
F 1493
F 1328
268
266
Ø600
Ø315
-2.46
4
Nieuw-Loosdrechtsedijk
279
277
275
271-273
269
F 171
F 175
F 1639

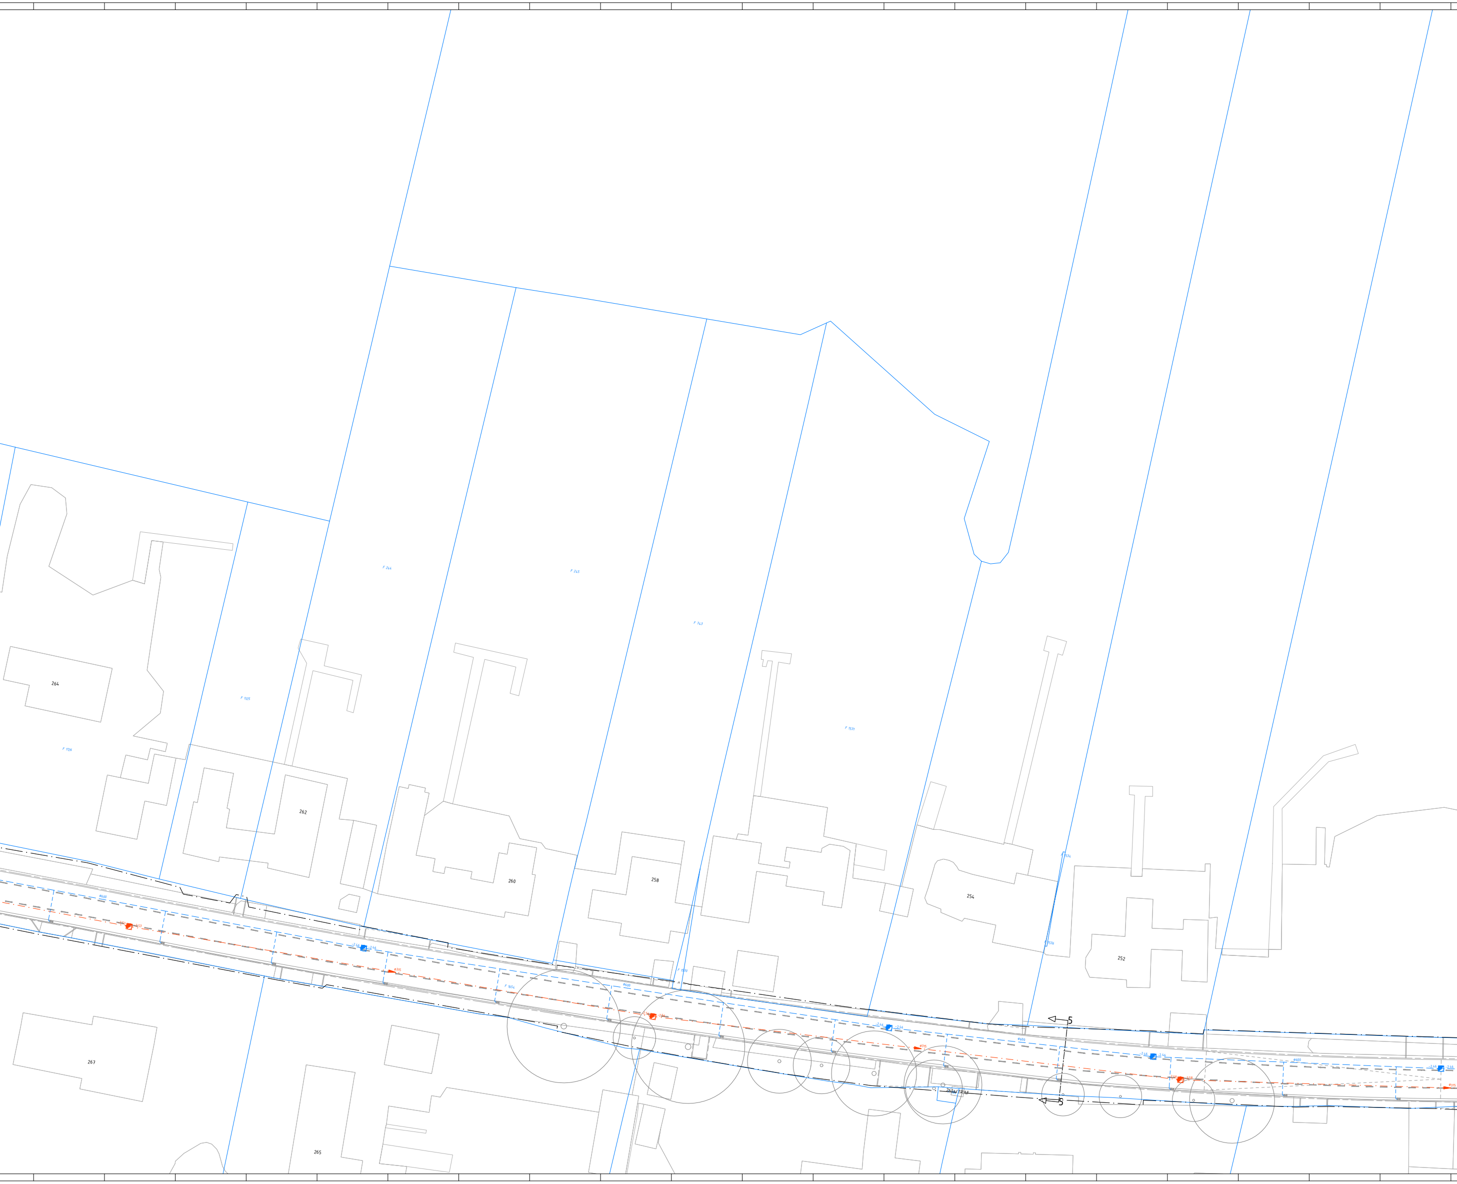
F 244
F 245
F 743
F 1125
F 1126
F 1531
F 1534
F 1536
F 1530
F 1654
264
262
260
258
254
252
267
265
261a/TRAF
ø600
ø600
ø600
ø600
ø315
ø315
ø315
-2.53
-2.53
-2.46
-2.46
-2.56
-2.56
-2.46
-2.46
-2.58
-2.58
-2.46
-2.46
-2.46
-2.46
5
5

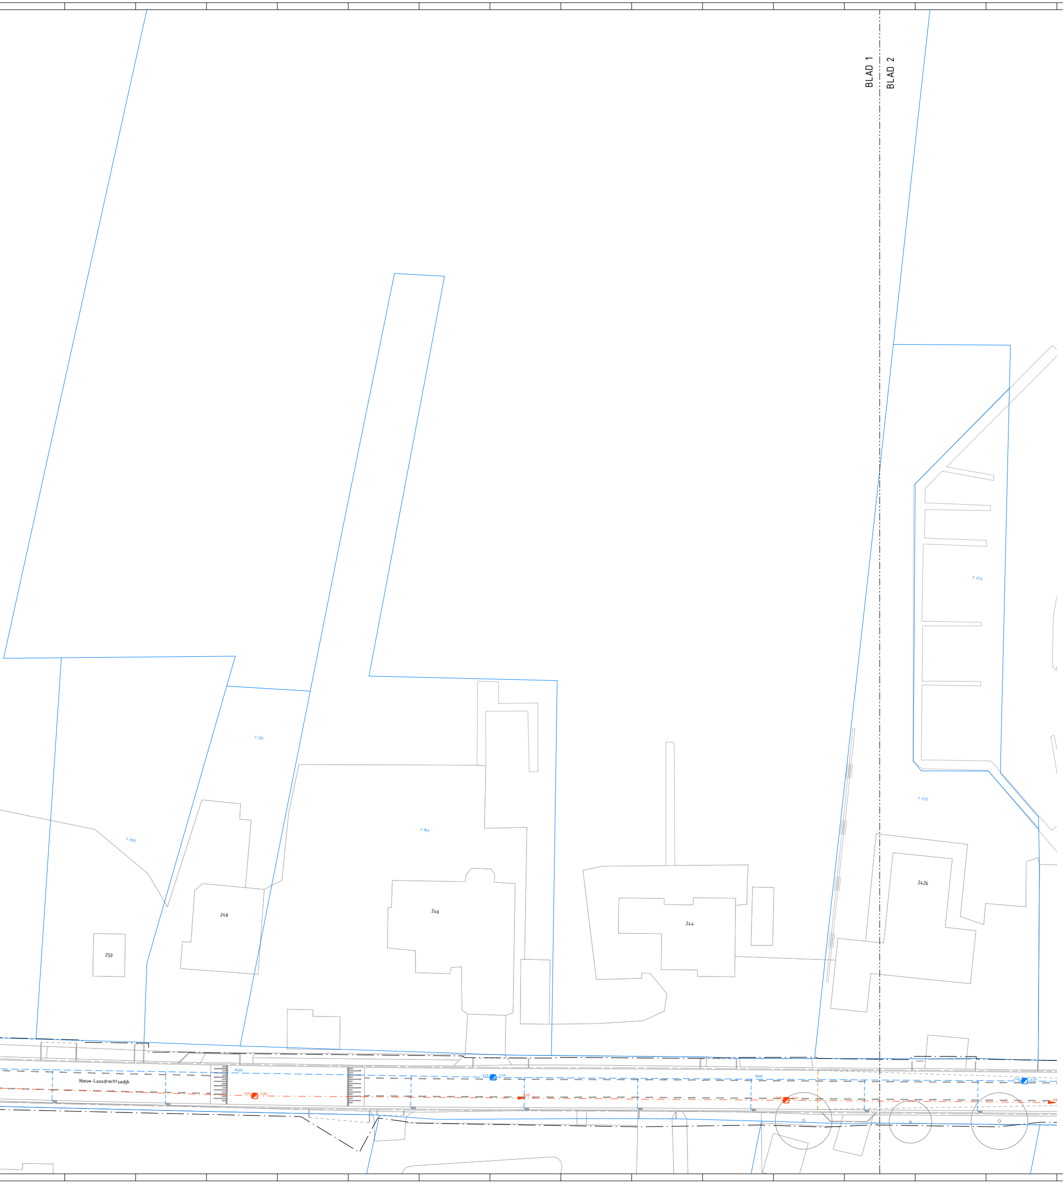
BLAD 1
BLAD 2
F 255
F 1592
F 869
F 1273
F 1272
248
250
246
244
242b
Nieuw-Loosdrechtsedijk
Ø600
-2.60
-2.60
-2.46
-2.46
Ø315
-2.63
-2.63

Legenda

—— · ——	werkgrens
—— - - —— - - ——	bladscheiding
——	kadastrale grens
-2.68 · Ø400 · -2.59	vuilwaterriool incl. diameter en b.o.b. maat
-2.46 Ø600 -2.46	hemelwaterriool incl. diameter en b.o.b. maat
— — — —	kolkaansluitleiding hemelwaterriool, pvc Ø125
🟥	inspectieput vuilwaterriool
🟦	inspectieput hemelwaterriool

Maten in meters, tenzij anders vermeld. Materiaalmaten in mm, tenzij anders vermeld.
Peilmaten in meters t.o.v. N.A.P., tenzij anders vermeld. Diameters in mm, tenzij anders vermeld

Versie	Datum	Wijziging	Getekend	Beoordeeld

Opdrachtnemer:
Megaborn
techniek met beleid

Postbus 56
4180 BB Waardenburg
tel. 0418-654900
info@megaborn.com
www.megaborn.com

Opdrachtgever:
gemeente Wijdemeren

Rading 1
1231 KB Loosdrecht
tel. +31 35 65 59 595
info@wijdemeren.nl
www.wijdemeren.nl

Project: Herinrichting Nieuw-Loosdrechtsedijk

Onderdeel: Situatie te maken werk riolering (deel 1)
Projectfase: UAV-GC voorbereiding

Getekend door: MGr
Datum: 18-11-2021
Goedgekeurd door: NAm
Datum: 18-11-2021

Documenttype: Tekening
Blad: 01 van 03
Formaat: 4250x891
Schaal: 1:200
Projectnummer: GWn1801
Besteknummer: GWn1801-UAVGC
Status: definitief
Tekeningnummer: GWn1801-402a