

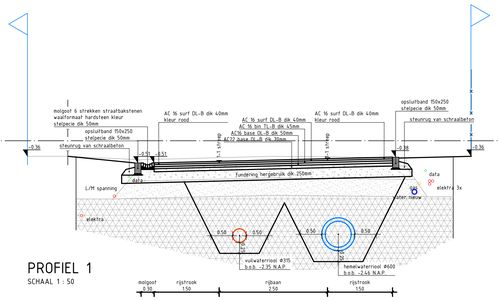



PROFIEL 1
SCHAAL 1 : 50

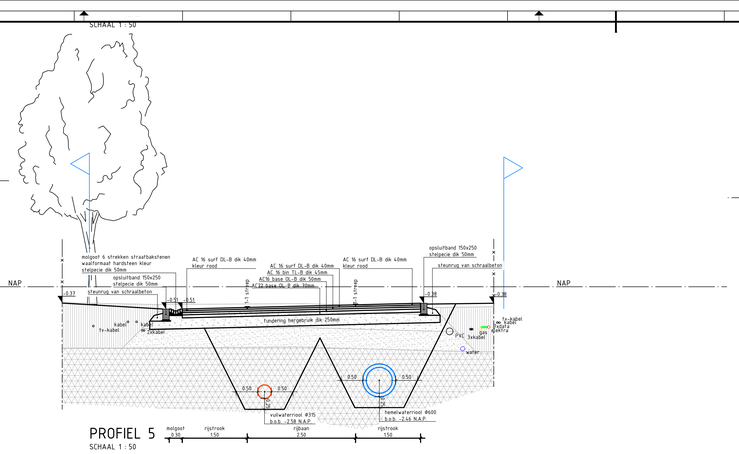


PROFIEL 5
SCHAAL 1 : 50

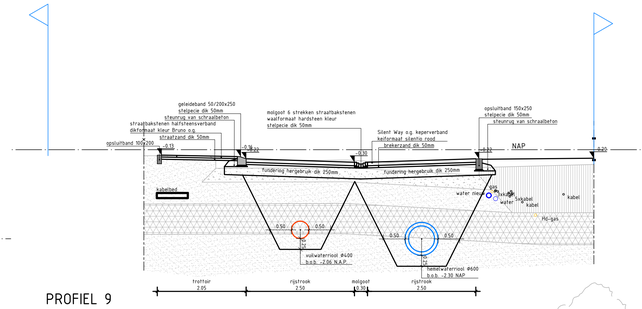

PROFIEL 9
SCHAAL 1 : 50

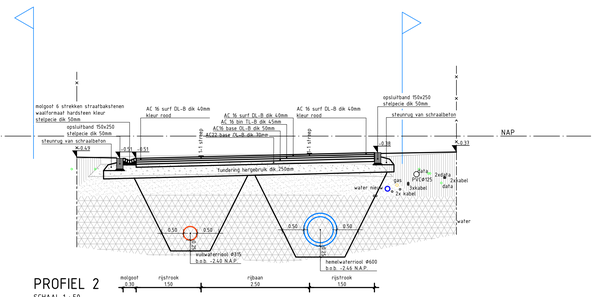


PROFIEL 2
SCHAAL 1 : 50

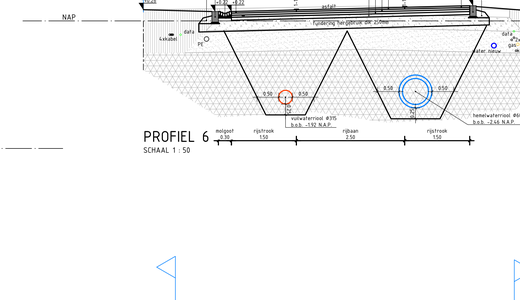


PROFIEL 3
SCHAAL 1 : 50

PROFIEL 6
SCHAAL 1 : 50

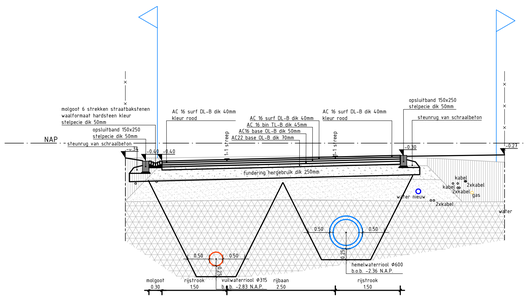


PROFIEL 7
SCHAAL 1 : 50

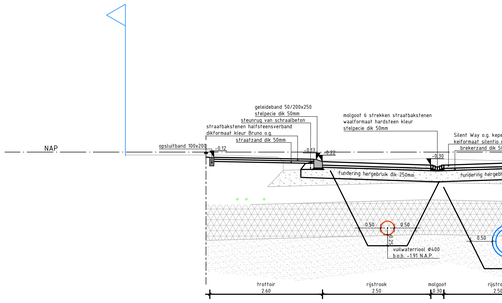


PROFIEL 4
SCHAAL 1 : 50
–

PROFIEL 8
SCHAAL 1 : 50

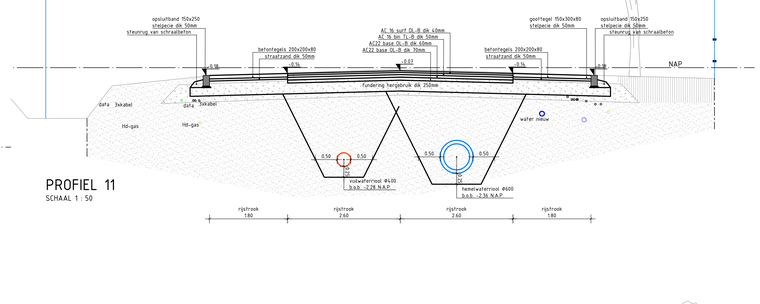

PROFIEL 10
SCHAAL 1 : 50

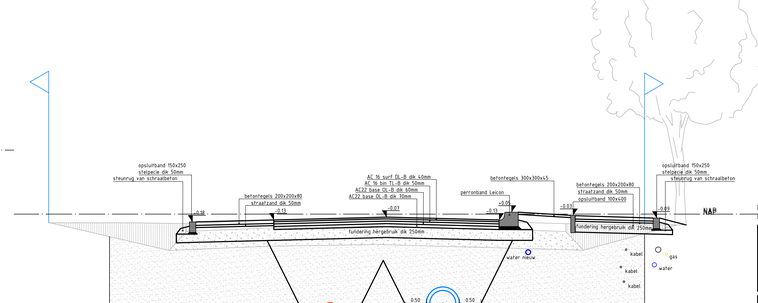

PROFIEL 11
SCHAAL 1 : 50

PROFIEL 12
SCHAAL 1 : 50

Legenda

- nieuw wegprofiel (wegopbouw en asfaltconstructie indicatief conform rapportage KIWA-KOAC)
- bestaand wegprofiel
- fundering voor zover mogelijk hergebruiken (dikte indicatief)
- grondslag, veen (indicatief) vullen met Argex o.g. t.p.v. rioolsleuf t.b.v. beperking ongelijke zetting
- grondslag, zand (indicatief)
- grondslag, klei (indicatief)

Maten in meters, tenzij anders vermeld. Materiaalmaten in mm, tenzij anders vermeld.
Peilmaten in meters t.o.v. N.A.P., tenzij anders vermeld. Diameters in mm, tenzij anders vermeld

Versie	Datum	Wijziging	Getekend	Beoordeeld

Opdrachtnemer:
Megaborn
techniek met beleid
Postbus 56
4180 BB Waardenburg
tel. 0418-654500
info@megaborn.com
www.megaborn.com

Opdrachtgever:
Gemeente Vijfheerenlanden
Rading 1
1231 KB Loosdrecht
tel. +31 35 65 59 595
info@vijfheerenlanden.nl
www.vijfheerenlanden.nl

Project: Herinrichting Nieuw-Loosdrechtsedijk
Onderdeel: Dwarsprofielen
Projectfase: UAV-GC voorbereiding

Documenttype:	Tekening
Blad: 01 van 01	
Formaat: A0	Schaal: 1:50
Projectnummer:	GWn1801
Besteknummer:	–
Getekend door: MGr	Goedgekeurd door: NAm
Datum: 18-11-2021	Datum: 18-11-2021
Status:	definitief
Tekeningnummer:	GWn1801-403