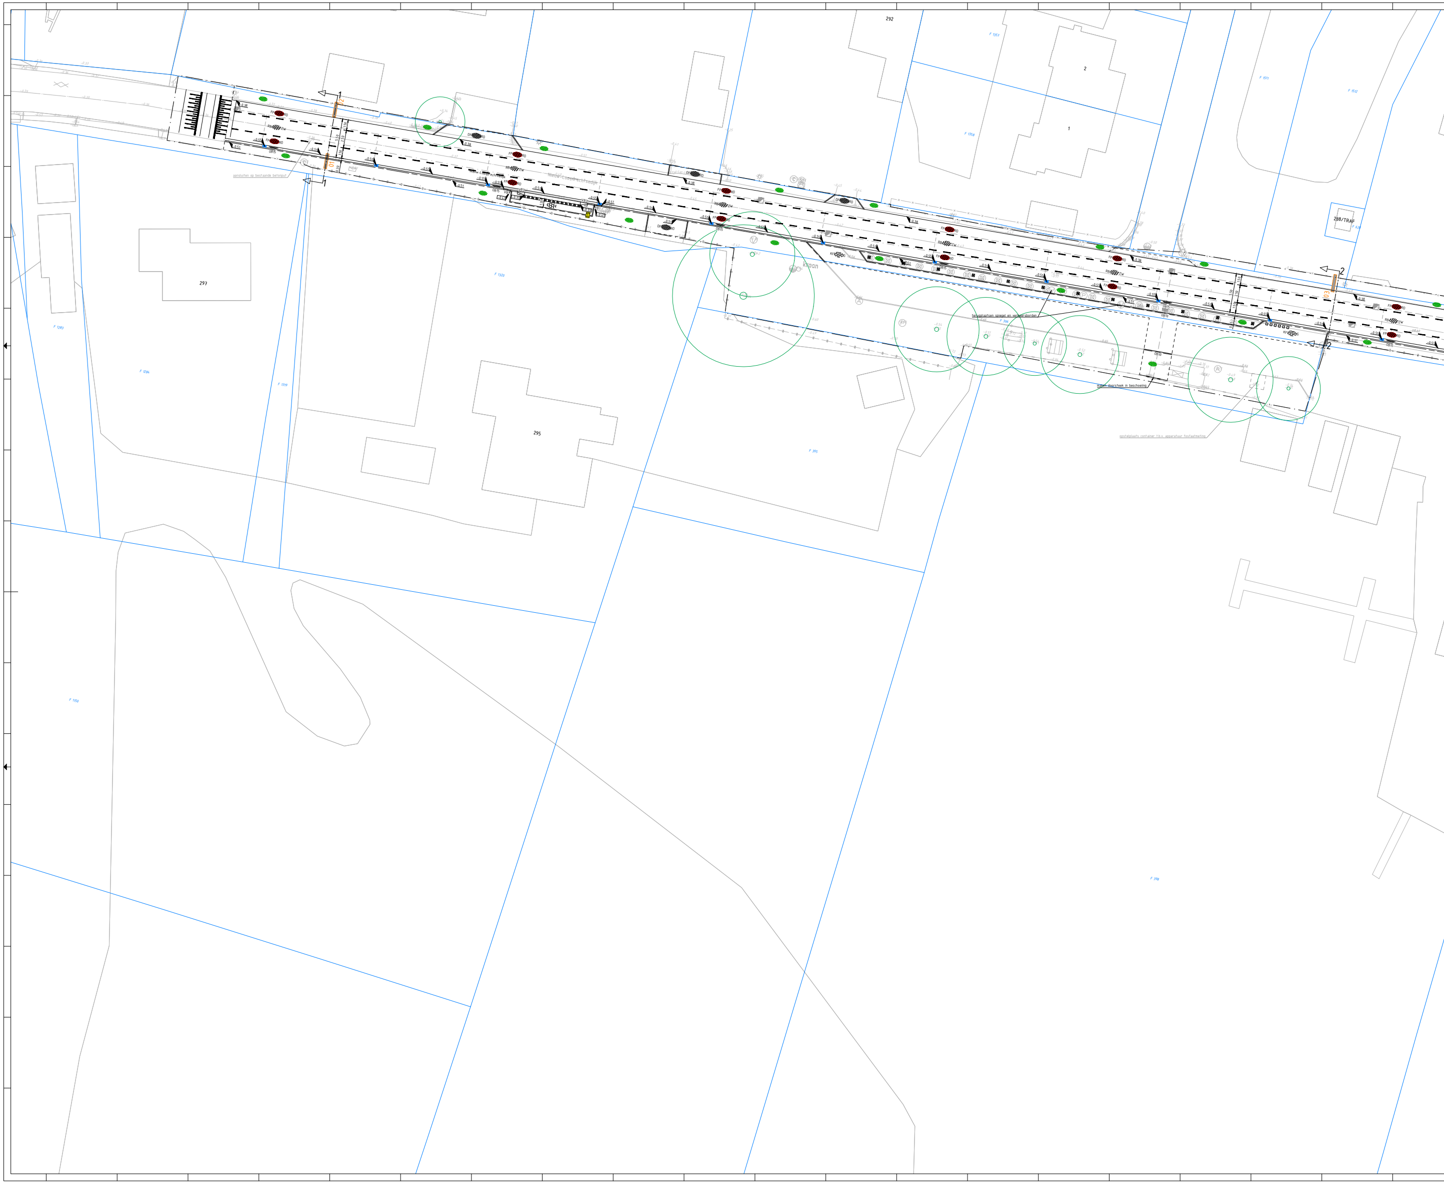

Nieuw-Loosdrechtsedijk
aansluiten op bestaande betonput
terugplaatsen spiegel en verkeersborden
maken doorsteek in beschoeiing
opstelplaats container t.b.v. apparatuur fosfaatmeting
kraan
01
02
03
1
2
FP RD
RB ZW
DF RD
OB15
OB10
VB1
VB3
KF G
5.50
2.50
1.50
0.30
-0.38
-0.51
-0.55
292
2
1
297
295
288/TRAF
F 1283
F 1284
F 1319
F 1320
F 395
F 396
F 1150

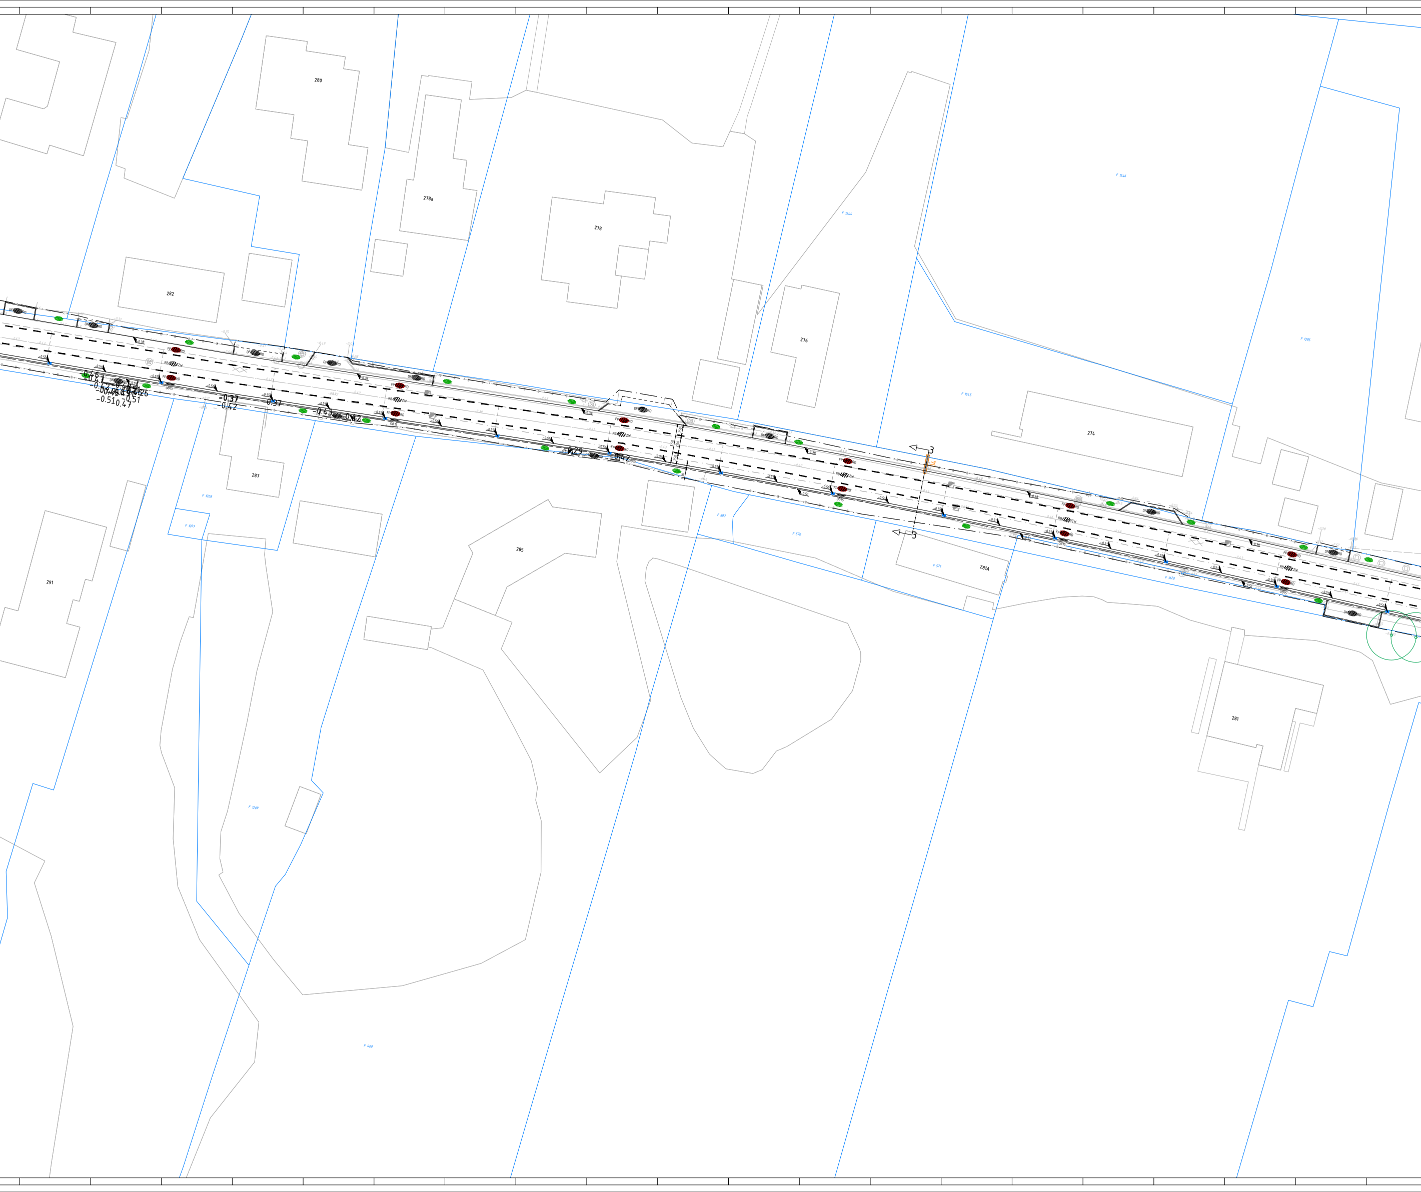
280
278a
278
282
276
274
287
285
291
281
281A
F 1544
F 1546
F 1545
F 1285
F 570
F 571
F 1620
F 881
F 1208
F 1207
F 1209
F 400
3
3
-0.37
-0.42
-0.43
-0.42
-0.29
-0.42
-0.51
-0.47
-0.51
-0.55
-0.38
FP RD
RB ZW
DF RD
OB15

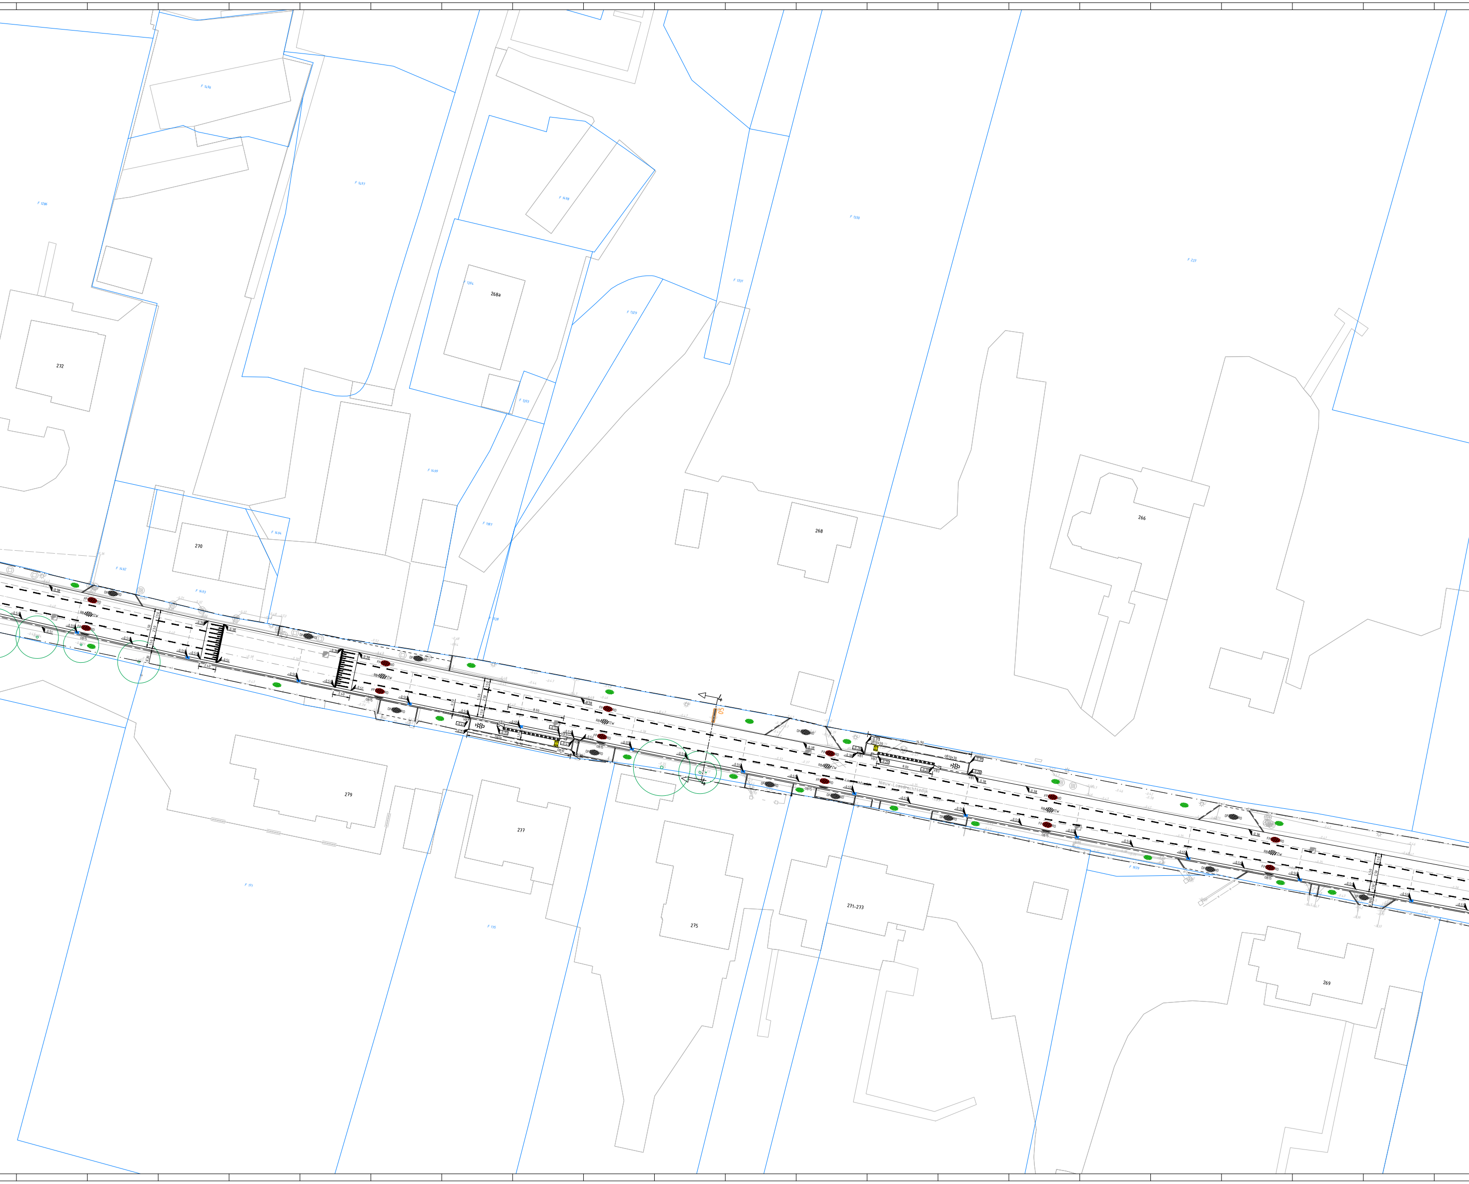
F 1286
F 1497
F 1498
F 1204
F 1329
F 1331
272
268a
270
268
266
279
277
275
271-273
269
Nieuw-Loosdrechtsedijk
FP RD
RB ZW
DF RD
OB15
OB10x30
VB1
VB3
14.90
8.00

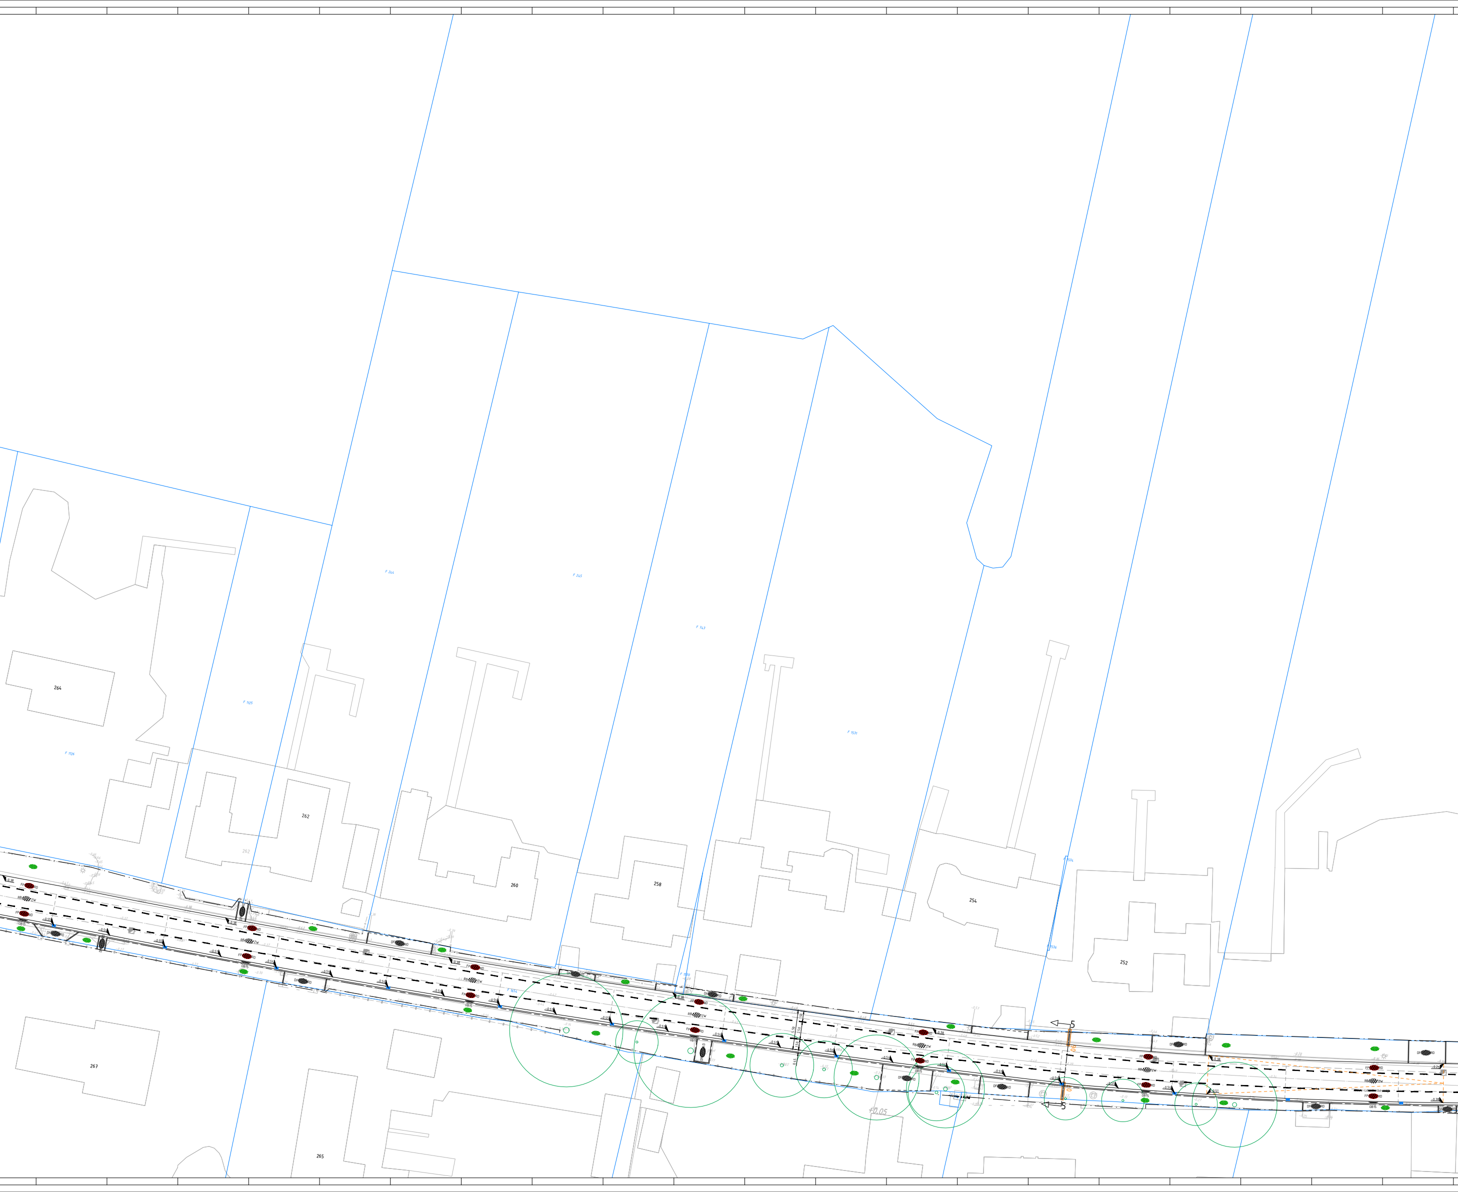
264
262
260
258
254
252
263
265
5
5
+0.05

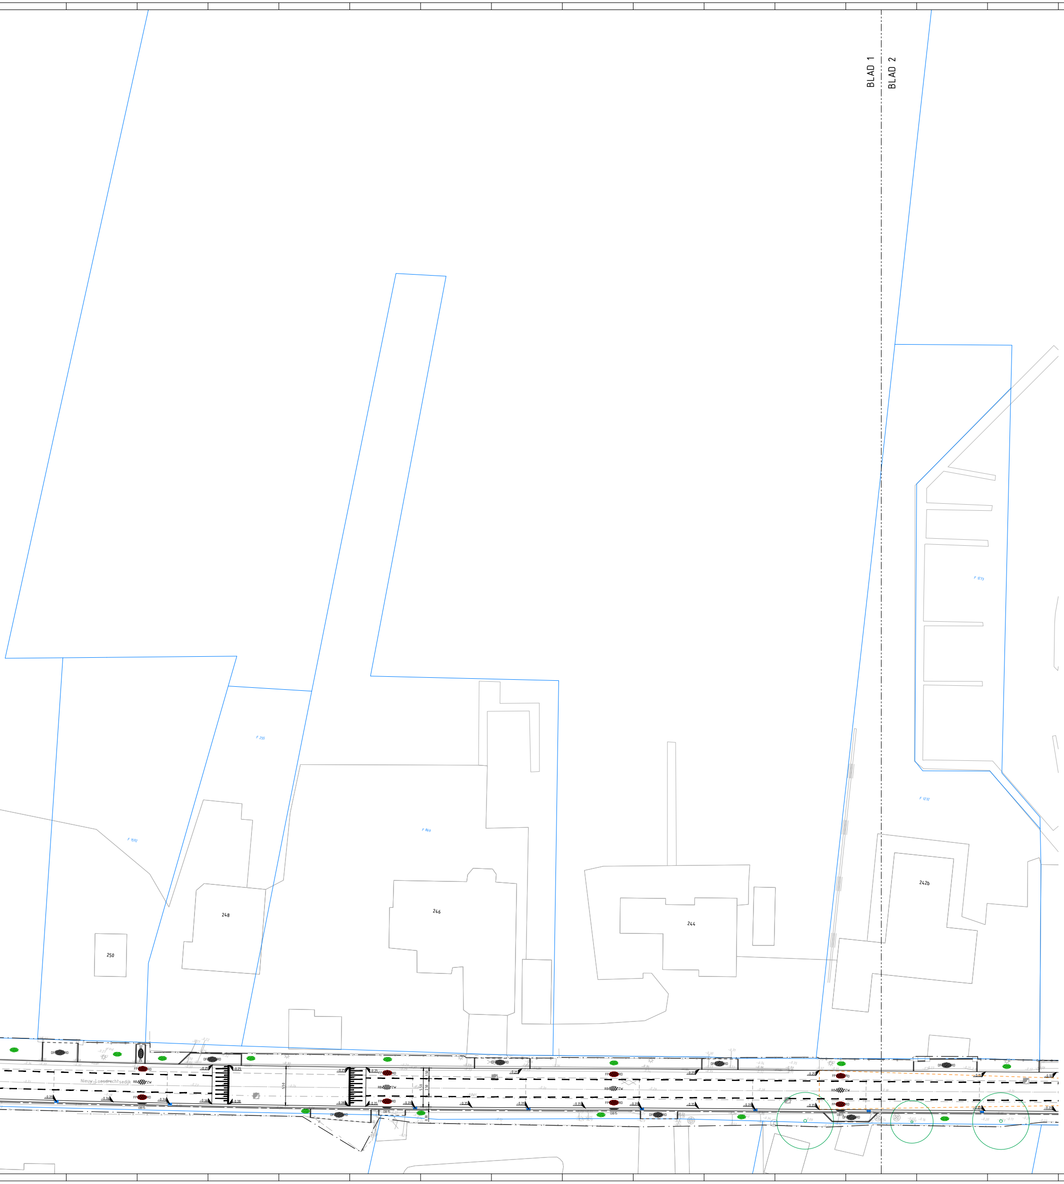
BLAD 1
BLAD 2
250
248
246
244
242b
Nieuw-Loosdrechtsedijk

Legenda

	werkgrens
	bladscheiding
	materiaalscheiding
	kadastrale grens
+10.10	bestaande hoogte
	nieuwe hoogte
OB10	aanbrengen opsluitband 100x200 hardsteen kleur
OB15	aanbrengen opsluitband 150x200 hardsteen kleur
OB20	aanbrengen opsluitband 200x200 hardsteen kleur
TB15	aanbrengen trottoirband 130/150x250 hardsteen kleur
TB20	aanbrengen trottoirband 180/200x250 hardsteen kleur
GB20	aanbrengen geleideband 50/200x250 hardsteen kleur
HB	aanbrengen busperronband Leicon met zwart-wit tegels 300x300x60
VB1	aanbrengen inritverloopband TB15 hardsteen kleur
VB2	aanbrengen verloopband TB15 - OB15 hardsteen kleur
VB3	aanbrengen verloopband TB15 - halteband hardsteen kleur
VB4	aanbrengen verloopband TB20 - GB20 hardsteen kleur
VB5	aanbrengen verloopband TB20 - OB20 hardsteen kleur
VB6	aanbrengen inritverloopband GB20 hardsteen kleur
	aanbrengen molgoot 6 strekken straatbakstenen waalformaat hardsteen kleur
1-1 (0.10)	aanbrengen markering thermoplast incl. stramien
▫▫▫▫▫	aanbrengen betontegels 300x300x60 met driehoeksmarkering
RB ZW	aanbrengen asfaltconstructie rijbaan zwart
FP RD	aanbrengen asfaltdeklaag fietspad rood
KF G	aanbrengen betonstraatstenen keiformaat elleboogverband hardsteen kleur (inrit onbebouwd terrein)
KF RD	aanbrengen betonstraatstenen geluidsreducerend keiformaat keperverband silentio rood
DF RD	aanbrengen straatbakstenen dikformaat halfsteensverband bruno
DF RD	aanbrengen straatbakstenen dikformaat elleboogverband bruno (inrit particulier inclusief fundering)
	aanbrengen betontegels 300x300x45 halfsteensverband hardsteen kleur
20x20 RD	aanbrengen betontegels 200x200x80 halfsteensverband rood
	aanbrengen beplanting
	aanbrengen grasmat
	aanbrengen TEGRA-kolk Wavin
	aanbrengen diamantkoppaal
h	aanbrengen haltepaal (door derden)
30 km/h	aanbrengen verkeersbord incl. paal
	aanbrengen parkbank
	aanbrengen lichtmast (door derden)
13	locatie gegraven proefsleuf
	bestaande boom

N
W
O
Z

Maten in meters, tenzij anders vermeld. Materiaalmaten in mm, tenzij anders vermeld.
Peilmaten in meters t.o.v. N.A.P., tenzij anders vermeld. Diameters in mm, tenzij anders vermeld

Versie	Datum	Wijziging	Getekend	Beoordeeld
d2.0	21-02-2022	Nvl: OB15 aan langs kant asfaltverharding verwijderd	MGr	NAm

Opdrachtnemer:
Megaborn
techniek met beleid

Postbus 56
4180 BB Waardenburg
tel. 0418-654900
info@megaborn.com
www.megaborn.com

Opdrachtgever:
gemeente Wijdemeren

Rading 1
1231 KB Loosdrecht
tel. +31 35 65 59 595
info@wijdemeren.nl
www.wijdemeren.nl

Project: Herinrichting Nieuw-Loosdrechtsedijk

Onderdeel: Situatie met te maken werk (blad 1)

Projectfase: UAV-GC voorbereiding

Getekend door: MGr	Goedgekeurd door: NAm	Documenttype: Tekening	
Datum: 18-11-2021	Datum: 18-11-2021	Blad: 01 van 03	
		Formaat: 4250x891	Schaal: 1:200
		Projectnummer: GWn1801	
		Besteknummer: GWn1801-UAVGC	
		Status: definitief	
		Tekeningnummer: GWn1801-401a	