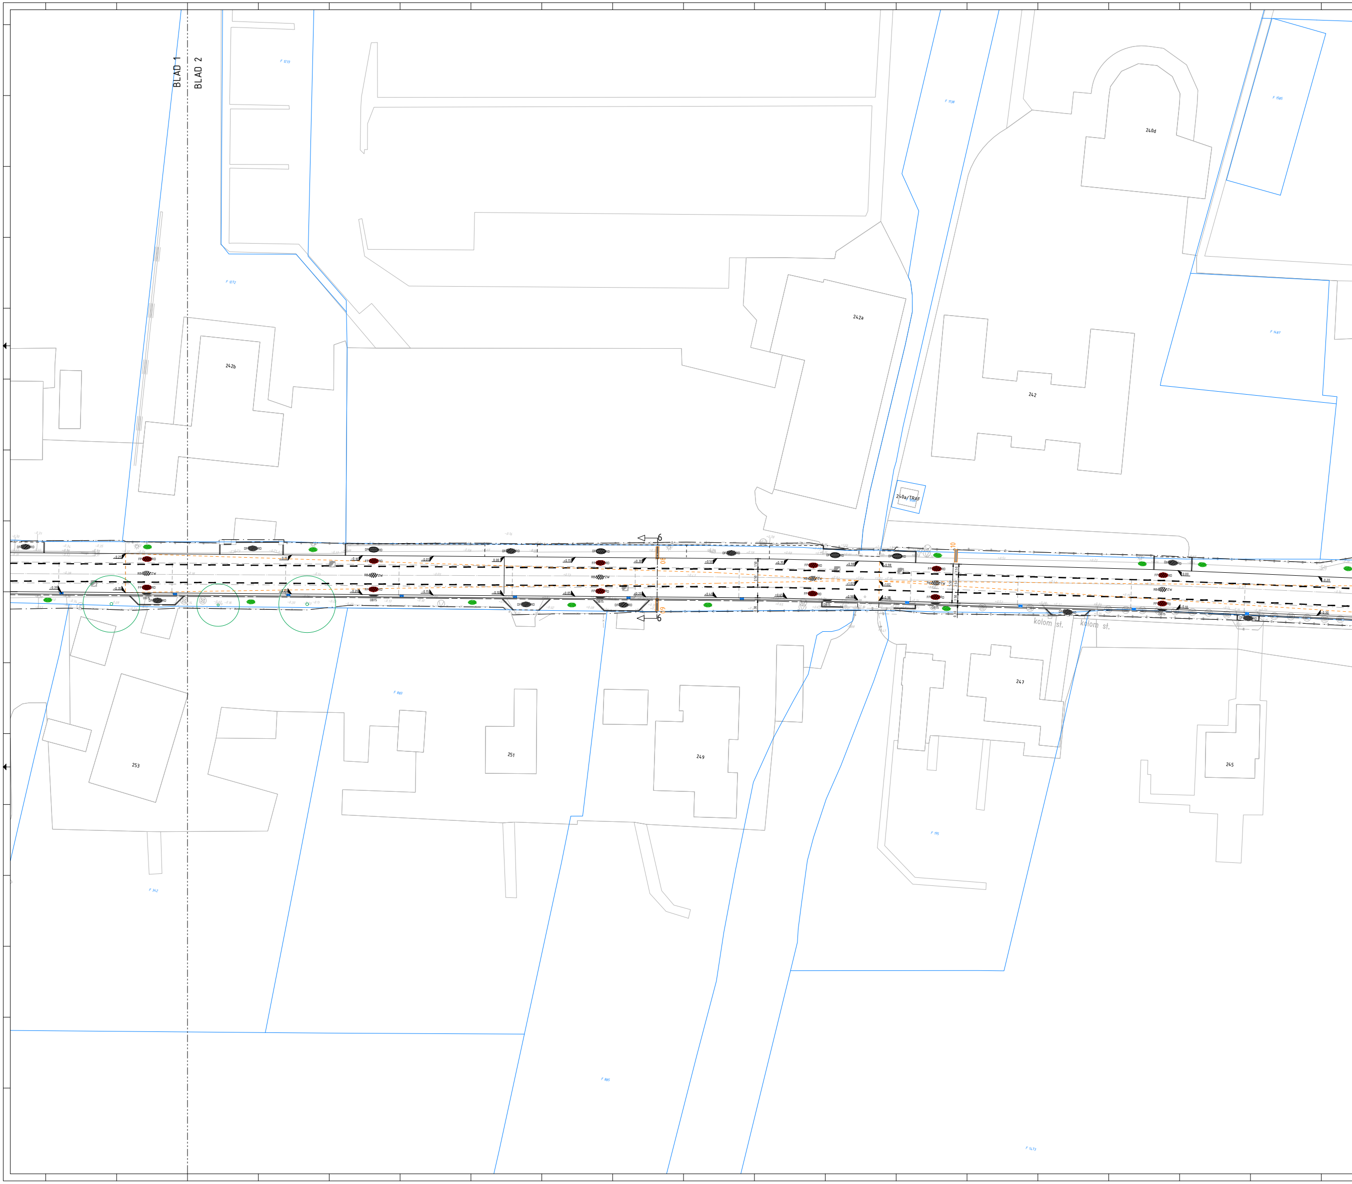
BLAD 1
BLAD 2
F 1273
F 1272
F 1138
240d
F 1585
242b
242a
242
F 1487
240a/TRAF
6
6
09
10
DF RD
FP RD
RB ZW
OB15
+0.75
+0.98
+1.02
+0.65
1.50
2.50
5.50
0.30
kolom st.
kolom st.
F 883
253
251
249
247
245
F 342
F 195
F 885
F 1473

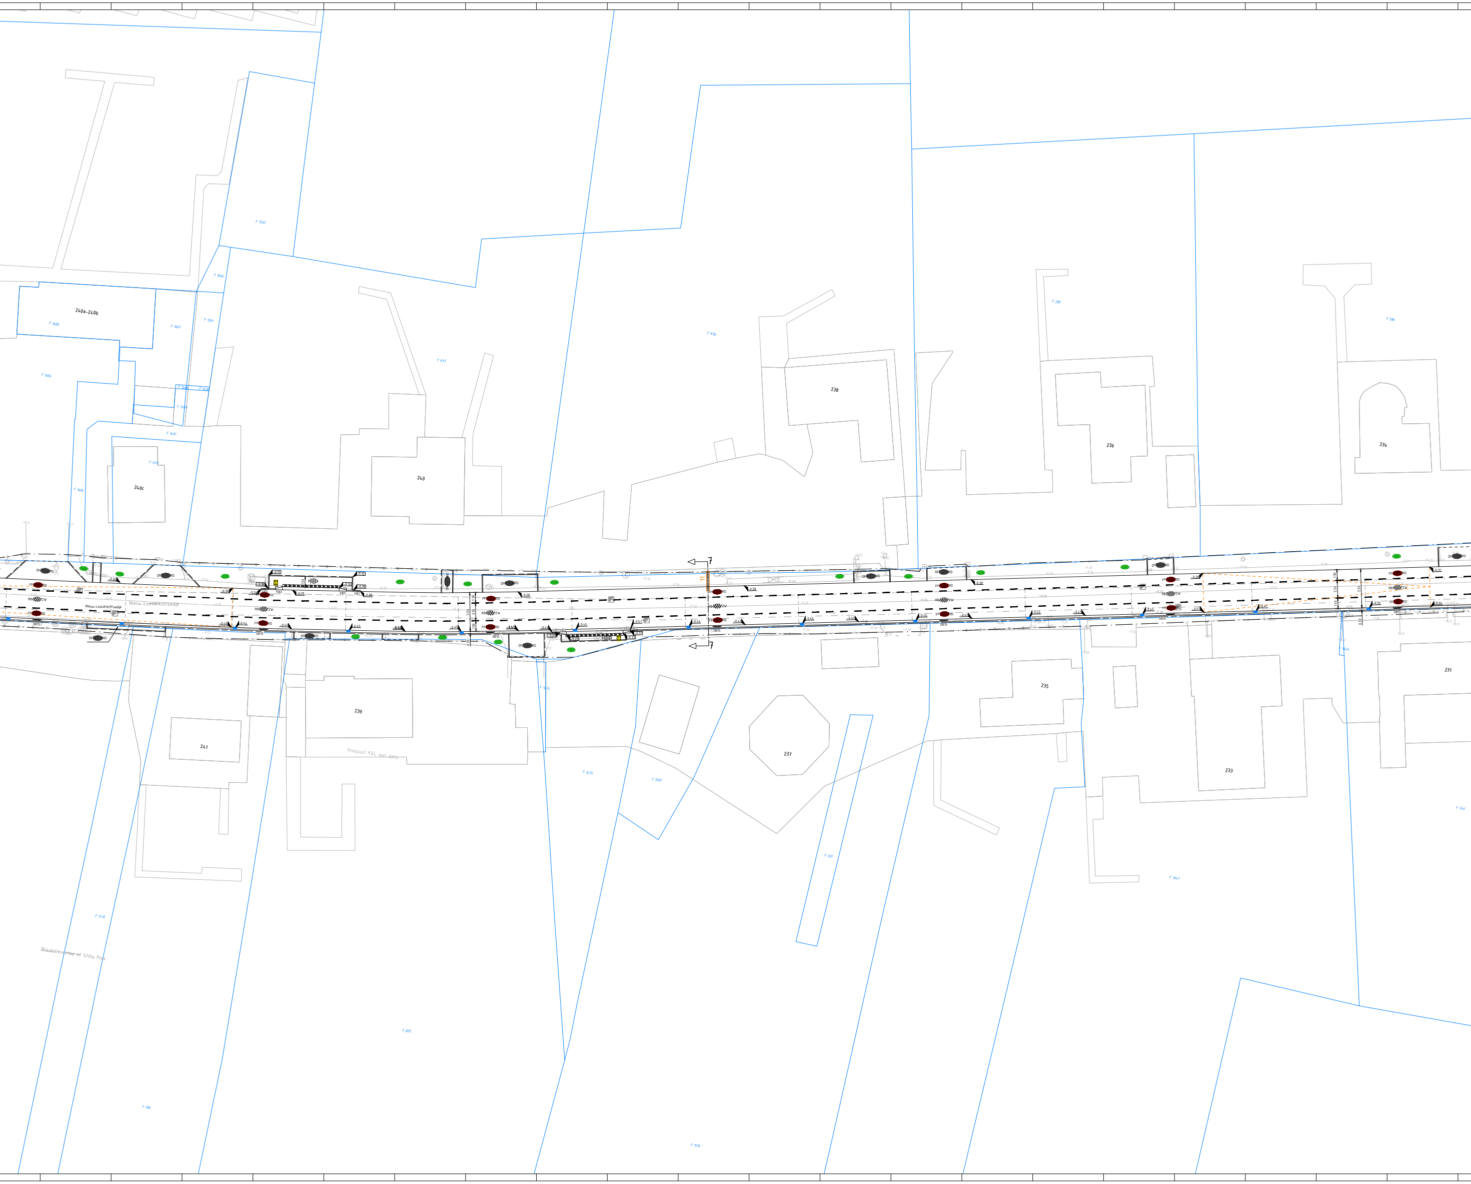
240a-240b
240c
240
238
236
234
239
241
235
237
233
231
Nieuw-Loosdrechtsedijk
Knelpunt K&L met data
Breukeleveense of Stille Plas
F 1472
7
7
FP RD
RB ZW
DF RD
OB15
VB1
VB3
1.50
2.50
5.50
0.30

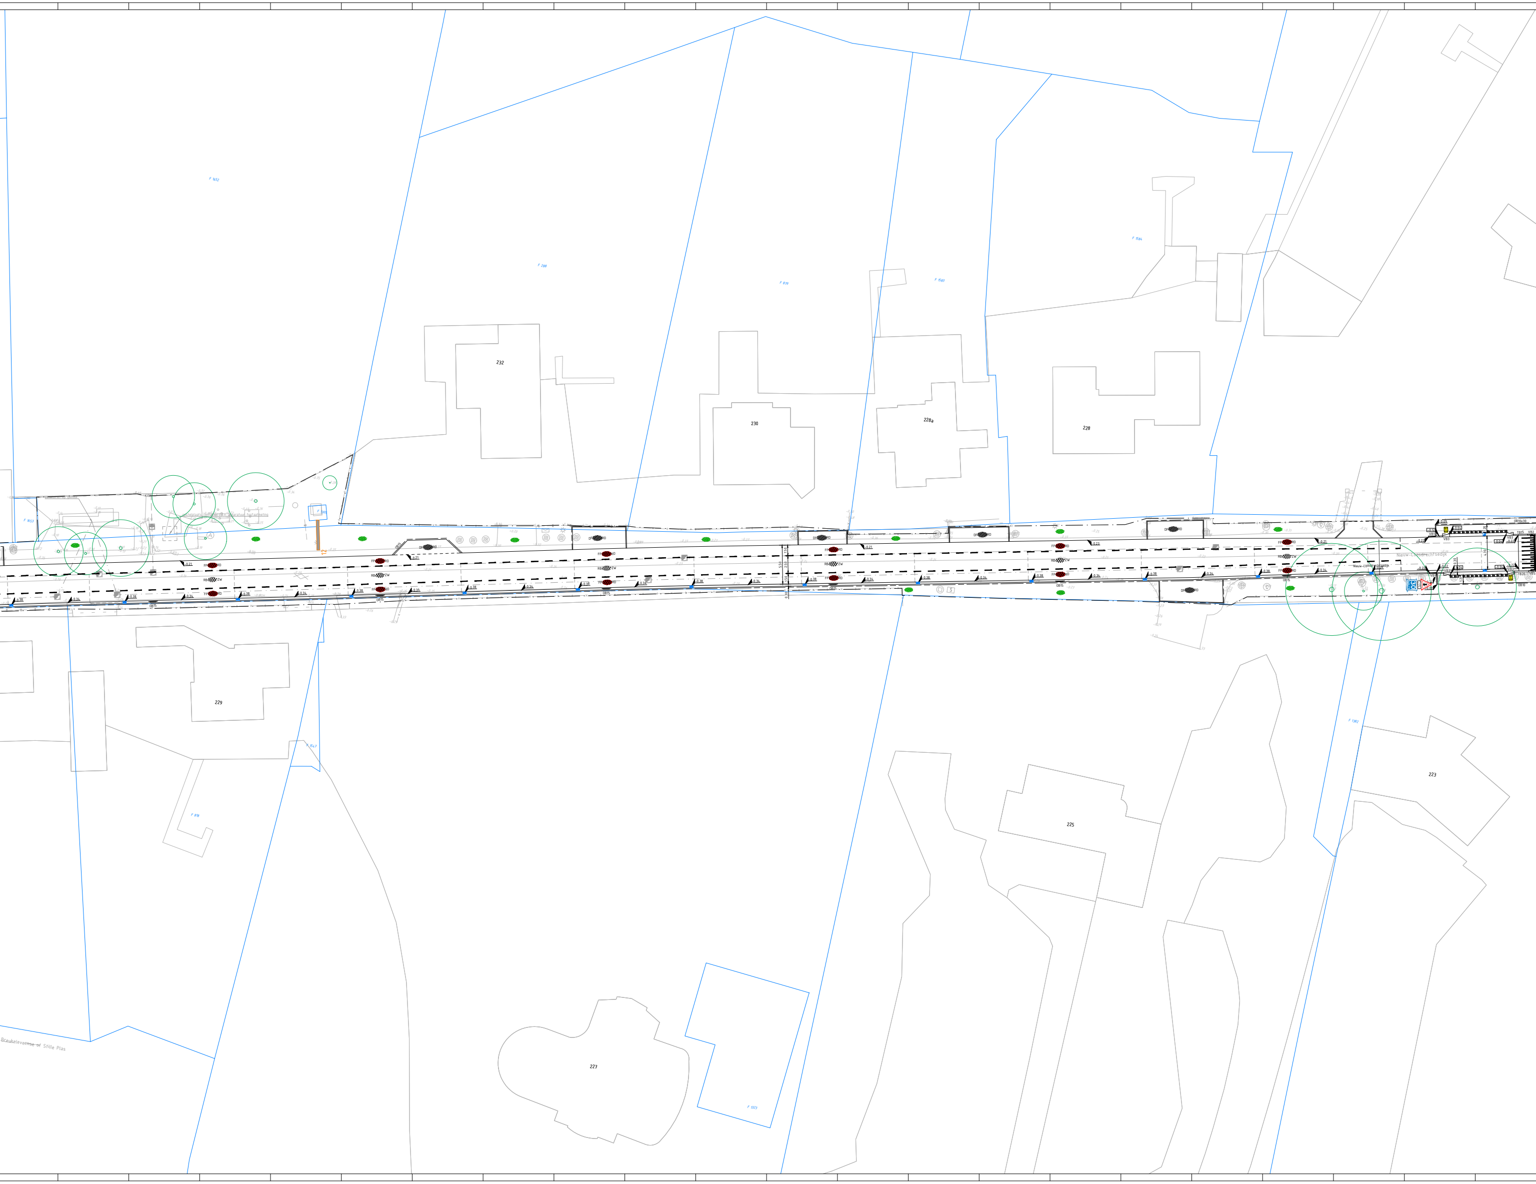
F 1652
F 288
F 879
F 1583
F 1584
232
230
228a
228
F 1653
F 1305
opstelplaats container t.b.v. apparatuur fosfaatmeting
12
FP RD
RB ZW
DF RD
OB15
OB10x30
OB10
VB1
VB2
VB3
VB5
TB15
TB20
-0.21
-0.34
-0.38
-0.22
-0.04
-0.09
-0.12
4.70
1.20
1.21
0.30
Nieuw-Loosdrechtsedijk
30 km/h
229
F 1547
F 818
225
223
F 1382
227
F 1323
Breukeleveense of Stille Plas

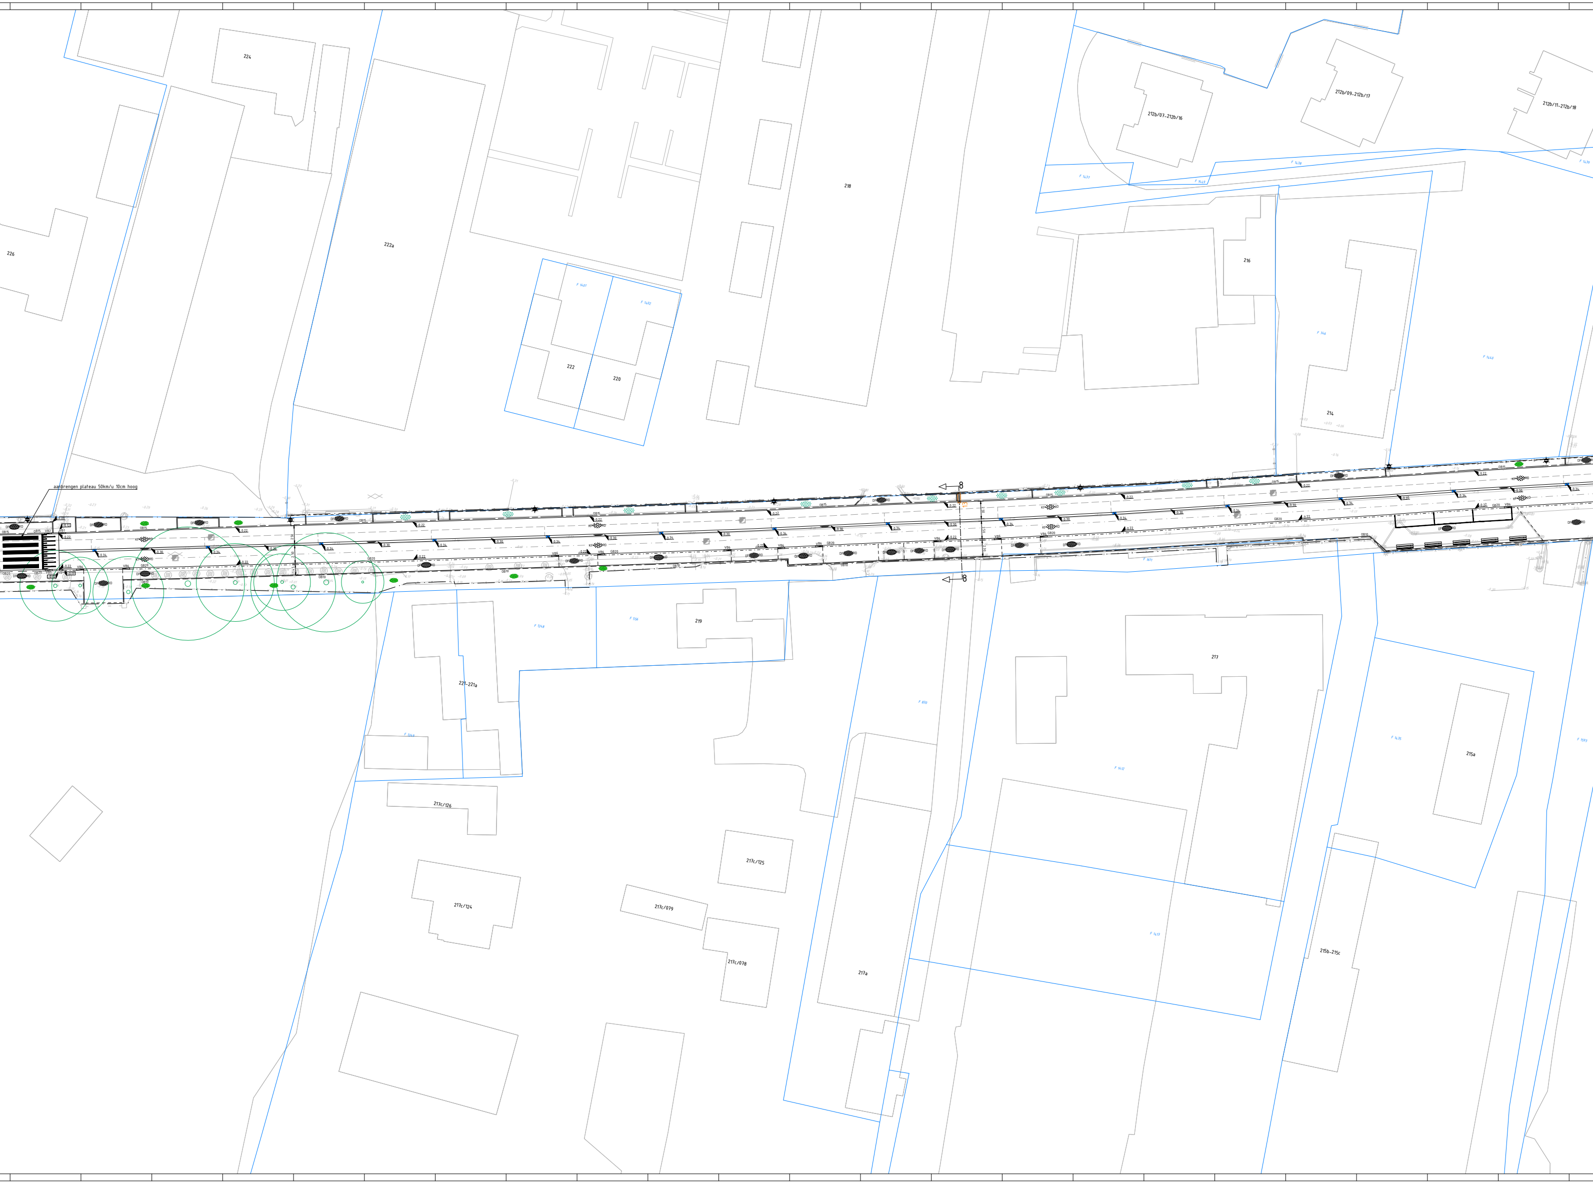
aanbrengen plateau 50km/u 10cm hoog
224
226
222a
222
220
218
216
214
212b/07-212b/16
212b/09-212b/17
212b/11-212b/18
219
221-221a
217
215a
217c/126
217c/125
217c/124
217c/079
217c/078
217a
215b-215c
OB15
VB2
VB1
DF RD
KF RD

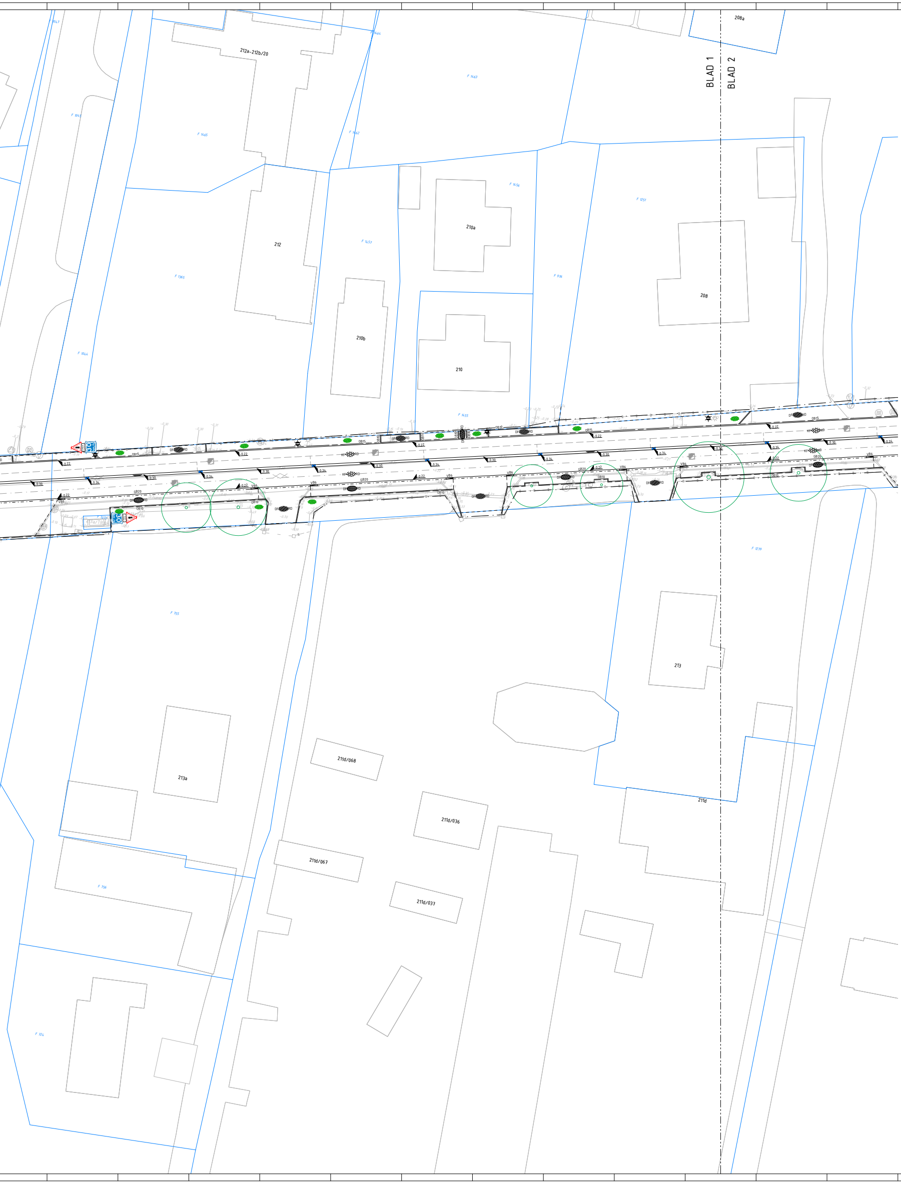
BLAD 1
BLAD 2
208a
212a-212b/20
F 1447
F 1445
F 1442
F 1436
F 1251
210a
212
F 1457
F 1365
F 936
208
210b
210
F 1044
F 1435
F 1239
F 755
213
213a
211d/068
211d/036
211g
211d/067
211d/037
F 756
F 324

Legenda

	werkgrens
	bladscheiding
	materiaalscheiding
	kadastrale grens
+10.10	bestaande hoogte
9.99	nieuwe hoogte
OB10	aanbrengen opsluitband 100x200 hardsteen kleur
OB15	aanbrengen opsluitband 150x200 hardsteen kleur
OB20	aanbrengen opsluitband 200x200 hardsteen kleur
TB15	aanbrengen trottoirband 130/150x250 hardsteen kleur
TB20	aanbrengen trottoirband 180/200x250 hardsteen kleur
GB20	aanbrengen geleideband 50/200x250 hardsteen kleur
HB	aanbrengen busperronband Leicon met zwart-wit tegels 300x300x60
VB1	aanbrengen inritverloopband TB15 hardsteen kleur
VB2	aanbrengen verloopband TB15 - OB15 hardsteen kleur
VB3	aanbrengen verloopband TB15 - halteband hardsteen kleur
VB4	aanbrengen verloopband TB20 - GB20 hardsteen kleur
VB5	aanbrengen verloopband TB20 - OB20 hardsteen kleur
VB6	aanbrengen inritverloopband GB20 hardsteen kleur
	aanbrengen molgoot 6 strekken straatbakstenen waalformaat hardsteen kleur
1-1 (0.10)	aanbrengen markering thermoplast incl. stramien
▫▫▫▫▫	aanbrengen betontegels 300x300x60 met driehoeksmarkering
RB ZW	aanbrengen asfaltconstructie rijbaan zwart
FP RD	aanbrengen asfaltdeklaag fietspad rood
KF G	aanbrengen betonstraatstenen keiformaat elleboogverband hardsteen kleur (inrit onbebouwd terrein)
KF RD	aanbrengen betonstraatstenen geluidsreducerend keiformaat keperverband silentio rood
DF RD	aanbrengen straatbakstenen dikformaat halfsteensverband bruno
DF RD	aanbrengen straatbakstenen dikformaat elleboogverband bruno (inrit particulier inclusief fundering)
	aanbrengen betontegels 300x300x45 halfsteensverband hardsteen kleur
20x20 RD	aanbrengen betontegels 200x200x80 halfsteensverband rood
	aanbrengen beplanting
	aanbrengen grasmat
	aanbrengen TEGRA-kolk Wavin
	aanbrengen diamantkoppaal
	aanbrengen haltepaal (door derden)
30 km/h	aanbrengen verkeersbord incl. paal
	aanbrengen parkbank
	aanbrengen lichtmast (door derden)
13	locatie gegraven proefsleuf
○	bestaande boom

Maten in meters, tenzij anders vermeld. Materiaalmaten in mm, tenzij anders vermeld.
Peilmaten in meters t.o.v. N.A.P., tenzij anders vermeld. Diameters in mm, tenzij anders vermeld

Versie	Datum	Wijziging	Getekend	Beoordeeld
d2.0	21-02-2022	Nvl: OB15 aan langs kant asfaltverharding verwijderd	MGr	NAm

Opdrachtnemer:
Megaborn
techniek met beleid
Postbus 56
4180 BB Waardenburg
tel. 0418-654900
info@megaborn.com
www.megaborn.com

Opdrachtgever:
gemeente Wijdemeren
Rading 1
1231 KB Loosdrecht
tel. +31 35 65 59 595
info@wijdemeren.nl
www.wijdemeren.nl

Project:	Herinrichting Nieuw-Loosdrechtsedijk	Documenttype:	Tekening
		Blad:	02 van 03
		Formaat:	4250x891 Schaal: 1:200
Onderdeel:	Situatie met te maken werk (blad 2)	Projectnummer:	GWn1801
Projectfase:	UAV-GC voorbereiding	Besteknummer:	GWn1801-UAVGC
Getekend door:	MGr Goedgekeurd door: NAm	Status:	definitief
Datum:	18-11-2021 Datum: 18-11-2021	Tekeningnummer:	GWn1801-401b