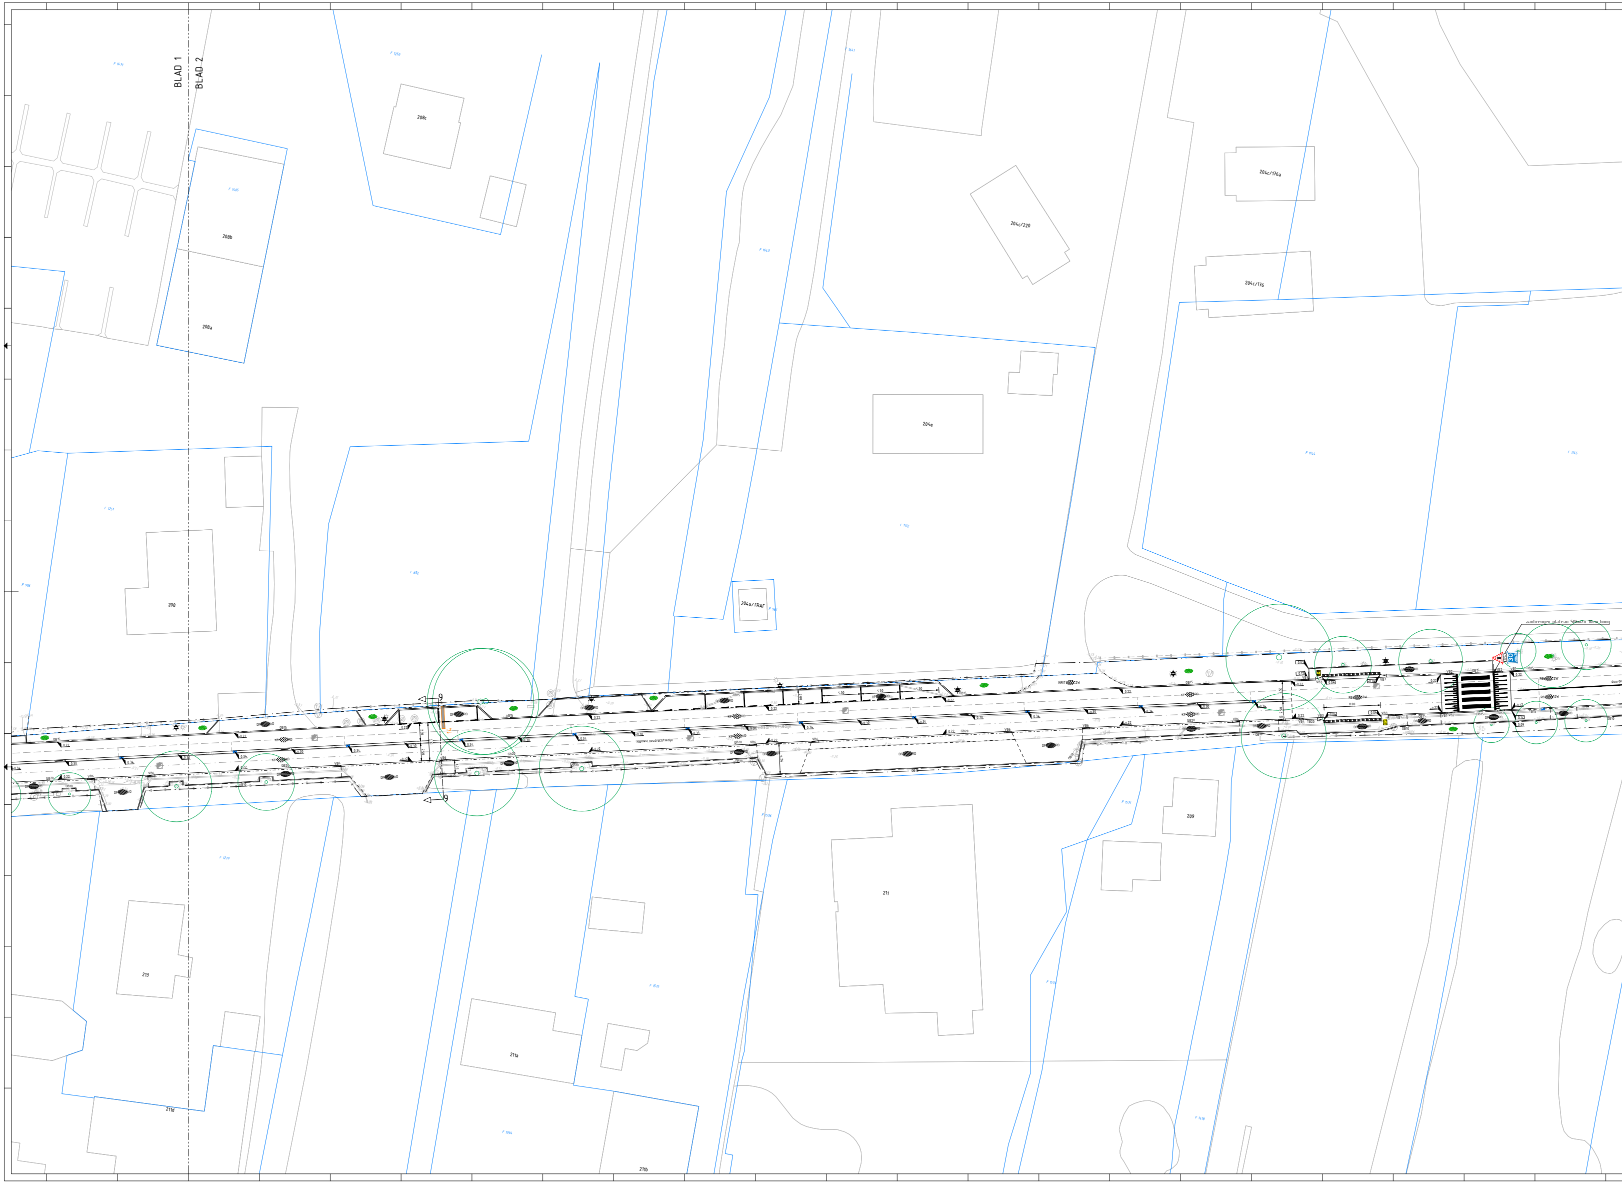
BLAD 1
BLAD 2
208c
208b
208a
208
204c/220
204c/176a
204c/176
204e
204a/TRAF
211
209
213
211a
211d
211b
Nieuw-Loosdrechtsedijk
aanbrengen plateau 50km/u 10cm hoog
30 km/h
9
9

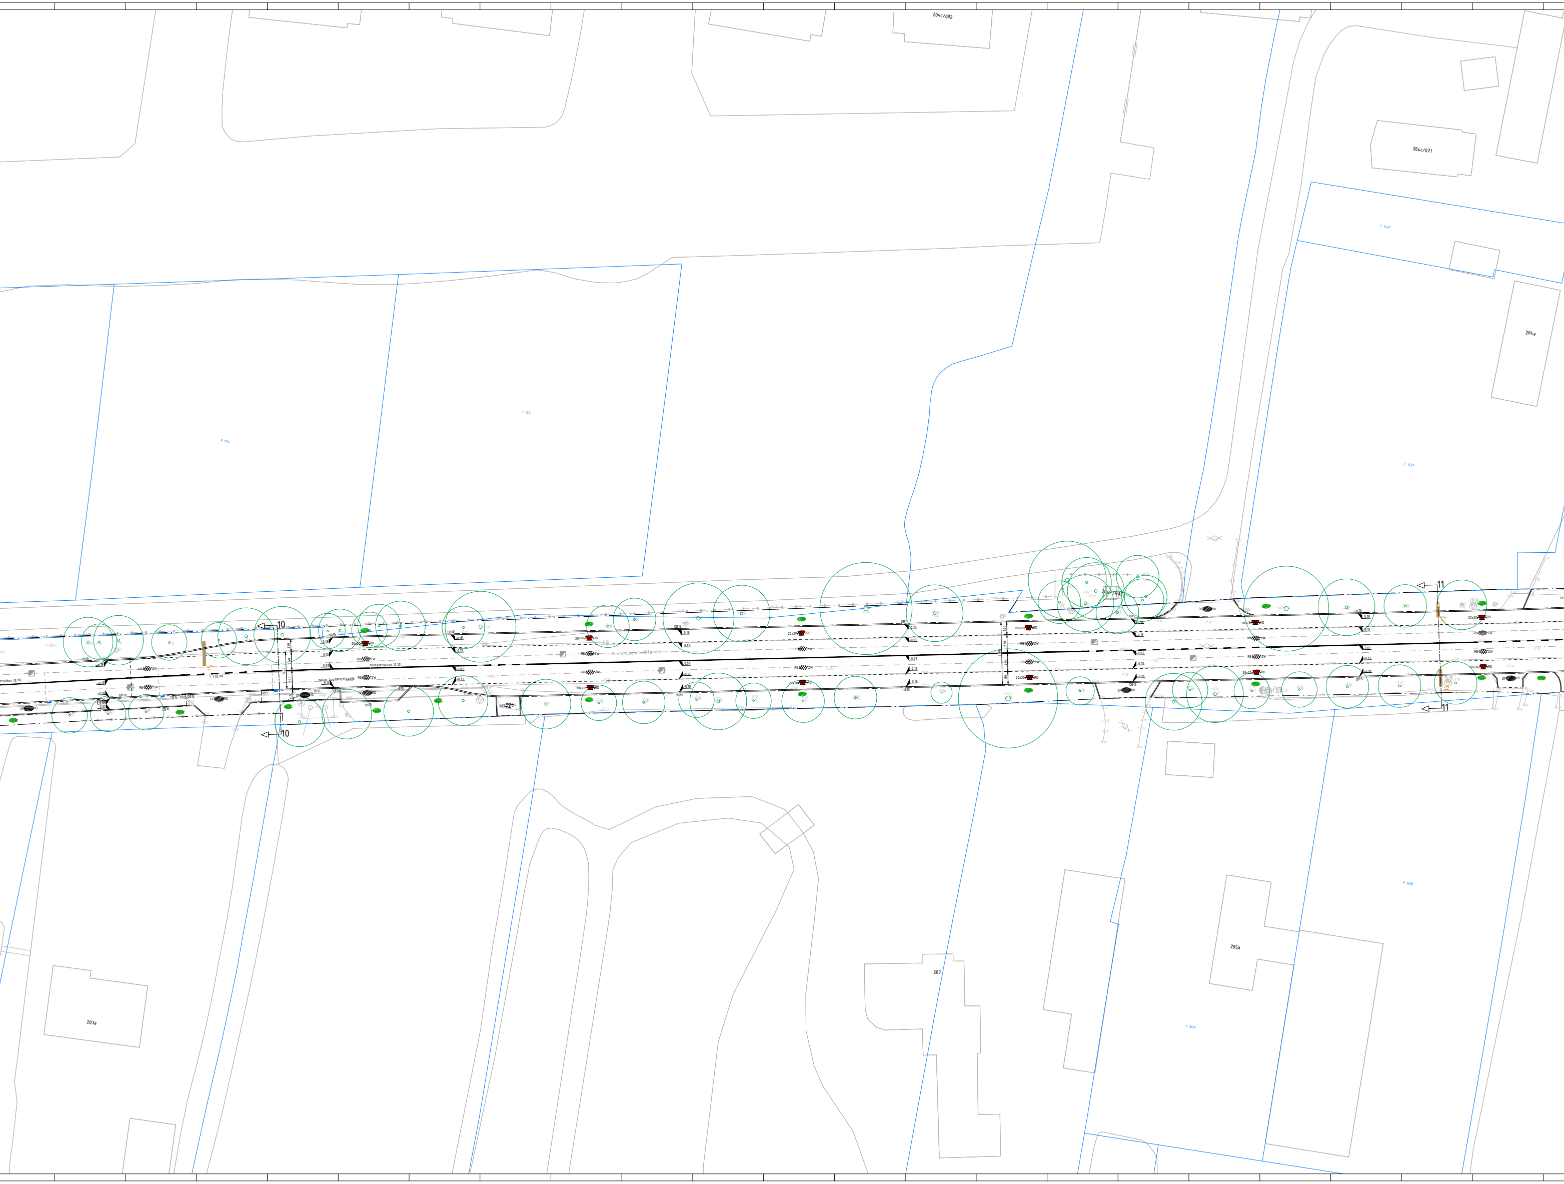
204c/082
204c/071
204a
207a
207
205a
204/TRAF
Nieuw-Loosdrechtsedijk
doorgetrokken (0,10)
1-1 (0,10)
10
10
11
11
15
16
17
OB15
OB10
GB20
TB15
VB1
DF RD
20x20 RD
RB ZW
KF G
-0.18
-0.13
-0.07
-0.12
-0.05
1.80
2.60
5.20
8.80

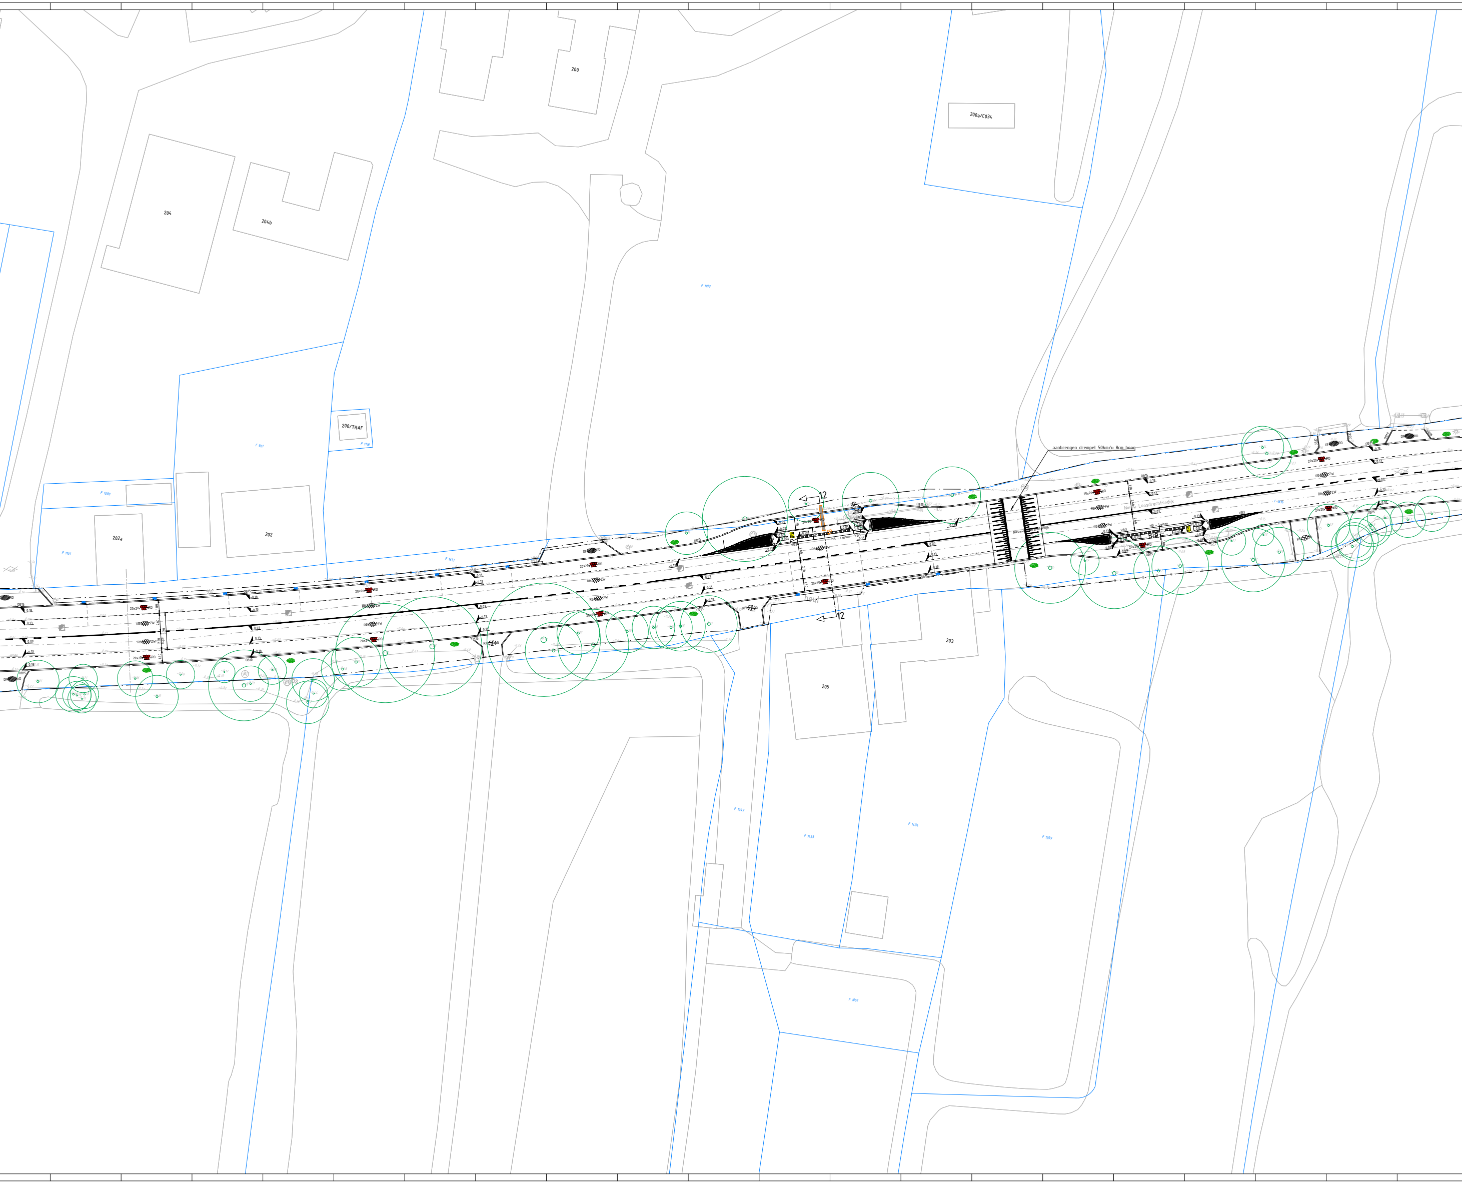
200
204
204b
200a/C034
200/TRAF
202a
202
203
205
aanbrengen drempel 50km/u 8cm hoog
12
12
Nieuw-Loosdrechtsedijk
20x20 RD
RB ZW
OB15
VB3
HB - Leicon

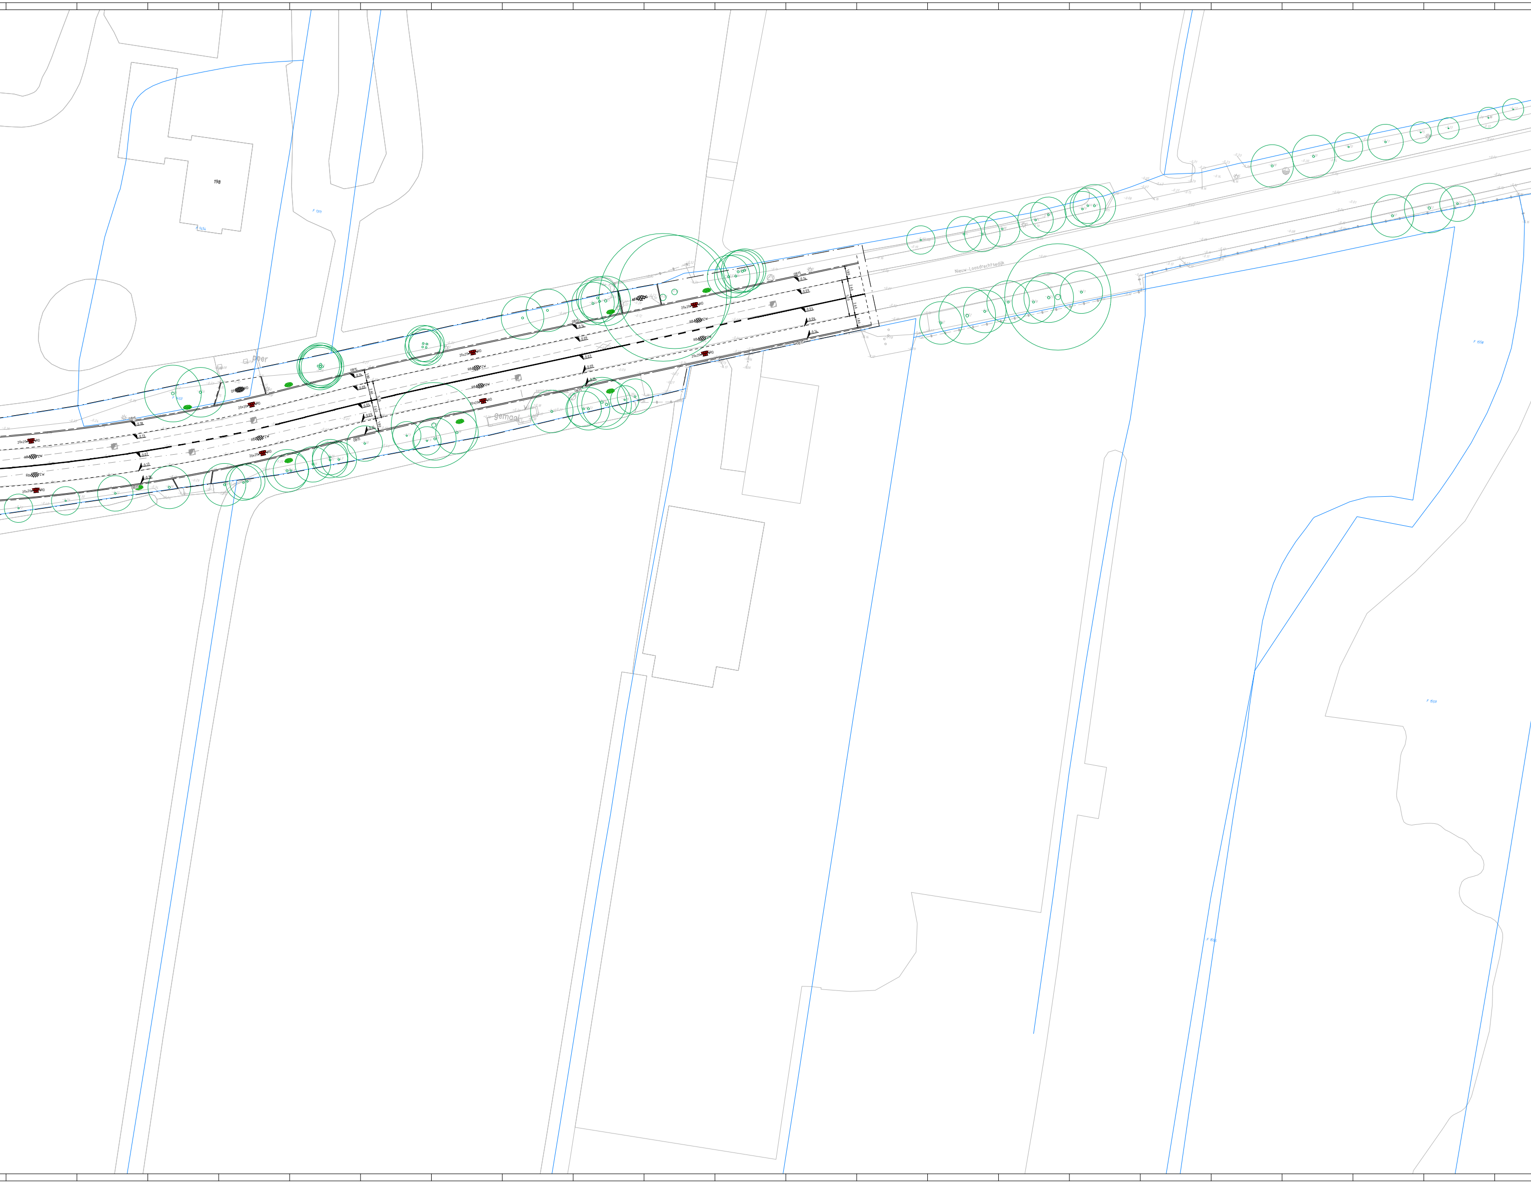
198
poer
gemaal
Nieuw-Loosdrechtsedijk
20x20 RD
RB ZW
OB15
DR RD
1.80
2.60
5.20

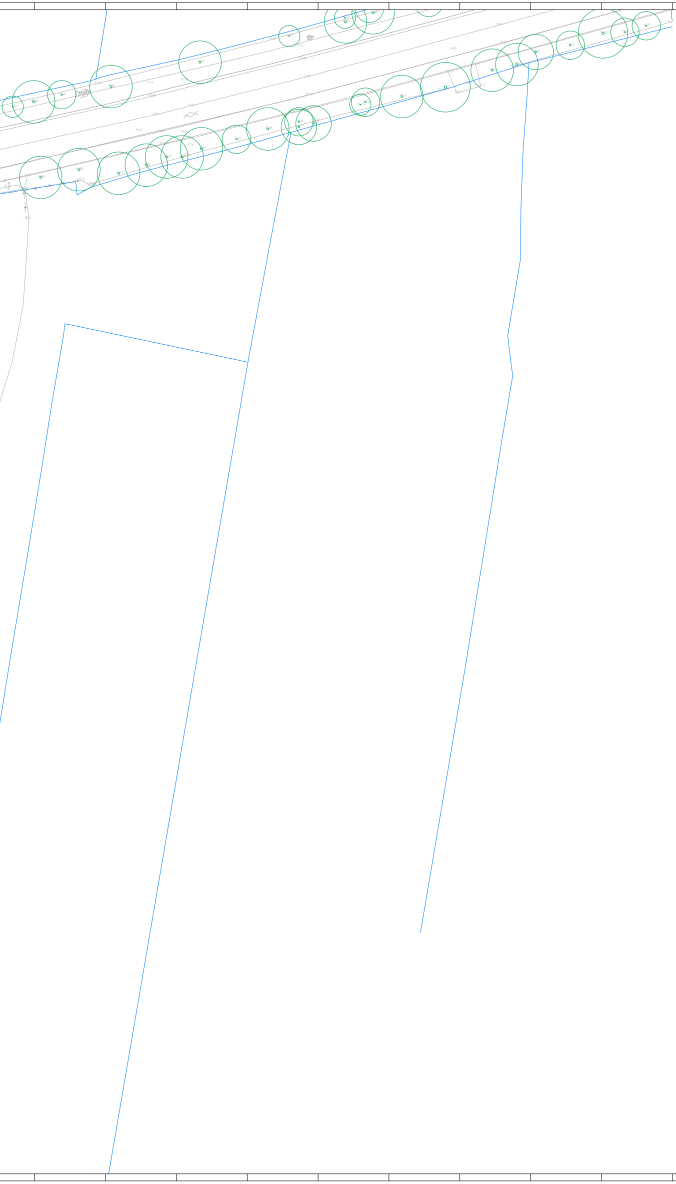

Legenda

— · —	werkgrens
—·-·—	bladscheiding
- - - -	materiaalscheiding
—	kadastrale grens
+10.10	bestaande hoogte
	nieuwe hoogte
OB10	aanbrengen opsluitband 100x200 hardsteen kleur
OB15	aanbrengen opsluitband 150x200 hardsteen kleur
OB20	aanbrengen opsluitband 200x200 hardsteen kleur
TB15	aanbrengen trottoirband 130/150x250 hardsteen kleur
TB20	aanbrengen trottoirband 180/200x250 hardsteen kleur
GB20	aanbrengen geleideband 50/200x250 hardsteen kleur
HB	aanbrengen busperronband Leicon met zwart-wit tegels 300x300x60
VB1	aanbrengen inritverloopband TB15 hardsteen kleur
VB2	aanbrengen verloopband TB15 - OB15 hardsteen kleur
VB3	aanbrengen verloopband TB15 - halteband hardsteen kleur
VB4	aanbrengen verloopband TB20 - GB20 hardsteen kleur
VB5	aanbrengen verloopband TB20 - OB20 hardsteen kleur
VB6	aanbrengen inritverloopband GB20 hardsteen kleur
	aanbrengen molgoot 6 strekken straatbakstenen waalformaat hardsteen kleur
1-1 (0.10)	aanbrengen markering thermoplast incl. stramien
▫▫▫▫▫	aanbrengen betontegels 300x300x60 met driehoeksmarkering
RB ZW	aanbrengen asfaltconstructie rijbaan zwart
FP RD	aanbrengen asfaltdeklaag fietspad rood
KF G	aanbrengen betonstraatstenen keiformaat elleboogverband hardsteen kleur (inrit onbebouwd terrein)
KF RD	aanbrengen betonstraatstenen geluidsreducerend keiformaat keperverband silentio rood
DF RD	aanbrengen straatbakstenen dikformaat halfsteensverband bruno
DF RD	aanbrengen straatbakstenen dikformaat elleboogverband bruno (inrit particulier inclusief fundering)
	aanbrengen betontegels 300x300x45 halfsteensverband hardsteen kleur
20x20 RD	aanbrengen betontegels 200x200x80 halfsteensverband rood
	aanbrengen beplanting
	aanbrengen grasmat
🟦	aanbrengen TEGRA-kolk Wavin
☒	aanbrengen diamantkoppaal
h	aanbrengen haltepaal (door derden)
30 km/h	aanbrengen verkeersbord incl. paal
	aanbrengen parkbank
	aanbrengen lichtmast (door derden)
13	locatie gegraven proefsleuf
○	bestaande boom

Maten in meters, tenzij anders vermeld. Materiaalmaten in mm, tenzij anders vermeld.
Peilmaten in meters t.o.v. N.A.P., tenzij anders vermeld. Diameters in mm, tenzij anders vermeld

Versie	Datum	Wijziging	Getekend	Beoordeeld
d2.0	21-02-2022	Nvl: OB15 aan langs kant asfaltverharding verwijderd	MGr	NAm

Opdrachtnemer:
Megaborn
techniek met beleid

Postbus 56
4180 BB Waardenburg
tel. 0418-654900
info@megaborn.com
www.megaborn.com

Opdrachtgever:
gemeente Wijdemeren

Rading 1
1231 KB Loosdrecht
tel. +31 35 65 59 595
info@wijdemeren.nl
www.wijdemeren.nl

Project: Herinrichting Nieuw-Loosdrechtsedijk

Onderdeel: Situatie met te maken werk (blad 3)
Projectfase: UAV-GC voorbereiding

Getekend door: MGr
Datum: 18-11-2021
Goedgekeurd door: NAm
Datum: 18-11-2021

Documenttype: Tekening
Blad: 03 van 03
Formaat: 4250x891
Schaal: 1:200
Projectnummer: GWn1801
Besteknummer: GWn1801-UAVGC
Status: definitief
Tekeningnummer: GWn1801-401c