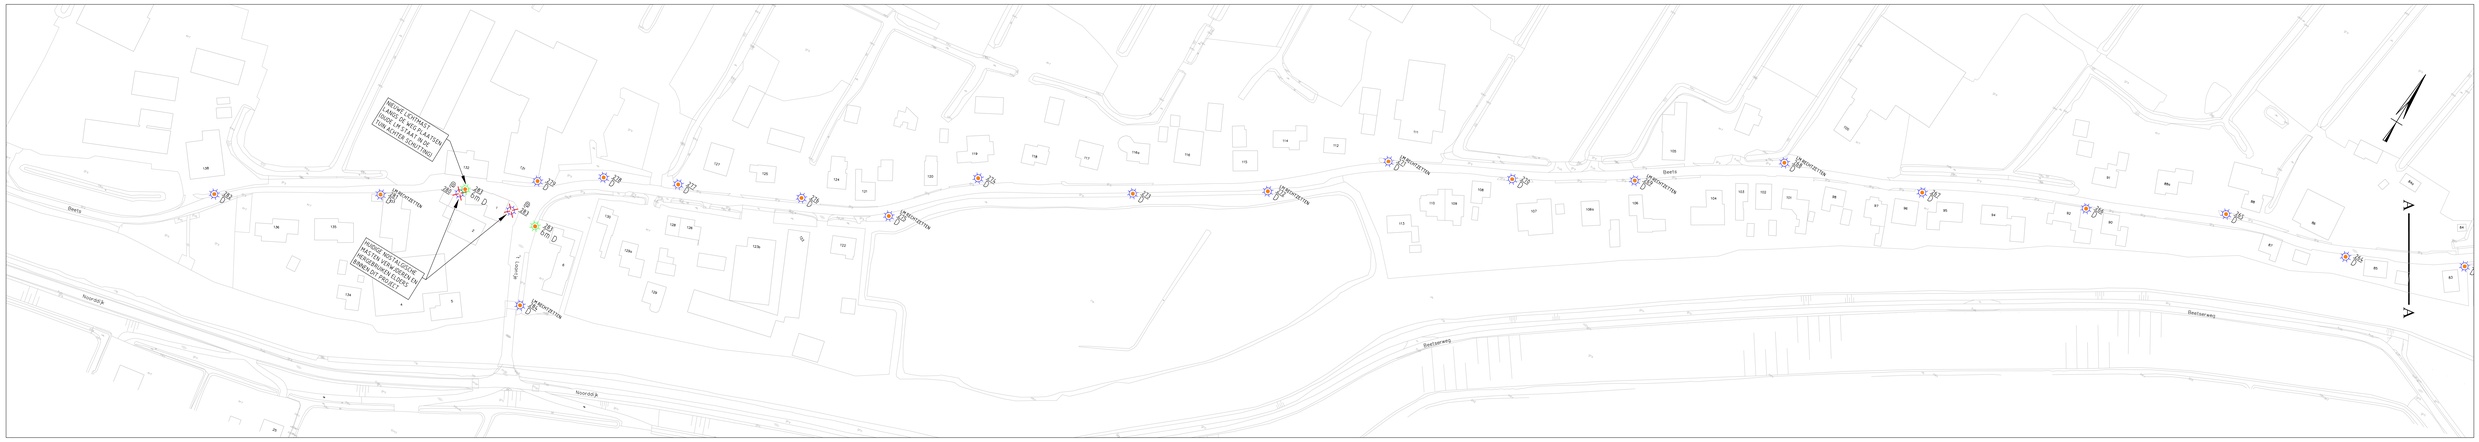

BEETS: ALGEMEEN

	BESTAANDE LICHTMAST	
	BESTAANDE LICHTMAST VERWIJDEREN EN AFVOEREN	115 ST
	NIEUW TE PLAATSEN LICHTMAST OP ZELFDE LOCATIE ALS OUDE LICHTMAST	155 ST
	BESTAANDE LICHTMAST INKORTEN NAAR LMH 4MTR	15 ST
	VERPLAATSING/VERWIJDERING LICHTMAST , AANGESLOTEN OP LIANDER-NETWERK	115 ST
	NIEUW TE LEVEREN/PLAATSEN GATEWAY EN ANTENNE (EXACTE LOCATIE I.O.M. LUMINEXT)	15 ST
LM RECHTZETTEN	BESTAANDE LICHTMAST RECHTZETTEN	265 ST
LM NUMMER	BESTAANDE LICHTMAST VAN LICHTMASTNUMMER VOORZIEN	15 ST
	BESTAAND VERKEERSBORDEN/ VERWIJDEREN EN HERPLAATSEN OP NIEUWE MAST	15 ST

BEETS: VERVANGING

A	NIEUW TE PLAATSEN LICHTMAST CILINDRISCH LMH 4MTR, PT	65 ST
	NIEUW ARM. TYPE: PRUNUS A2 CT 3000K 2000LM	
5m D	NIEUW TE PLAATSEN LICHTMAST LMH 5MTR, ENKELE UITHOUDER	95 ST
	NIEUW ARM. TYPE: LIGHTWELL LUXIS SMALL SRO52 730 DANB 24LEDS 3000K 2500LM	
6m D	NIEUW TE PLAATSEN LICHTMAST LMH 6MTR, ENKELE UITHOUDER	25 ST
	NIEUW ARM. TYPE: LIGHTWELL LUXIS SMALL SRO52 730 DANB 24LEDS 3000K 2500LM	
A	BESTAANDE LICHTMAST LMH 3MTR/4MTR, PT	35 ST
	NIEUW ARM. TYPE: PRUNUS A2 CT 3000K 2000LM	
C	BESTAANDE LICHTMAST LMH 4MTR, PT	35 ST
	NIEUW ARM. TYPE: LIGHTWELL LUXIS SMALL SRO52 730 DANB 24LEDS 3000K 1500LM	
D	BESTAANDE LICHTMAST LMH 5MTR/6MTR, ENKELE UITHOUDER	625 ST
	NIEUW ARM. TYPE: LIGHTWELL LUXIS SMALL SRO52 730 DANB 24LEDS 3000K 2500LM	
F	BESTAANDE LICHTMAST LPH 5MTR PENDEL, MET LIGHTRONICS MAX ARMATUUR	25 ST
	BESTAAND BINNENWERK VERVANGEN DOOR UNIT 9861LM1C-N 3000K, HERGEBRUIK BEST. SNDER	
N	BESTAANDE NOSTALGISCHE LICHTMAST LMH 3MTR	25 ST
	NIEUW ARM. TYPE: DE NOOD LED, TER BESCHIKKING GESTELD	

ALGEMENE OPMERKING:
VOOR ALLE VRIJKOMENDE THERMISCHE VERZINKTE LICHTMASTEN EN VRIJKOMENDE (REEDS AANWEZIGE) LED-ARMATUREN GELDT: AFVOEREN NAAR DE GEMEENTE WERF
DEZE KOMEN TER BESCHIKKING VOOR HERGEBRUIK.

OPDRACHTGEVER:	WIJZ.	DATUM	OMSCHRIJVING	PARAAF
GEMEENTE EDAM-VOLENDAM	A			
	B			
ONDERWERP: VERVANGING OV RESTGEBIEDEN BESTEKNR: 21 227-OW VERVANGINGSTEKENING BEETS	C			
	D			

SCHAAL: 1:1000	FORMAAT: A0	AKTIE	NAAM	DATUM	PARAAF
		GETEKEND	C.B.	10-11-2021	
		GECONTROLEERD			
		AKKOORD			
		PROJ. NR. 2021-0061		TEKNR. 2021-0061 / 001	

I.L.E. INFRA LIGHT ENGINEERING BV
De Compagnie 49 C
1609 AG Zwaag
Telefoon: 0229-274244
Fax: 0229-756707
internet: www.ileBv.nl
E-mail: info@ileBv.nl

Bestanden: K:\Projecten\2021\2021-0061 - Engineering OV Vervangen voeldepunt Beets\Tekening OV\2021-0061 - Beets.dwg
Datum/tijd: 10-11-2021 - 15:00 Plotschaal: 1:1000 Plotformat: A0 Plotstyle: ILE.ctb