


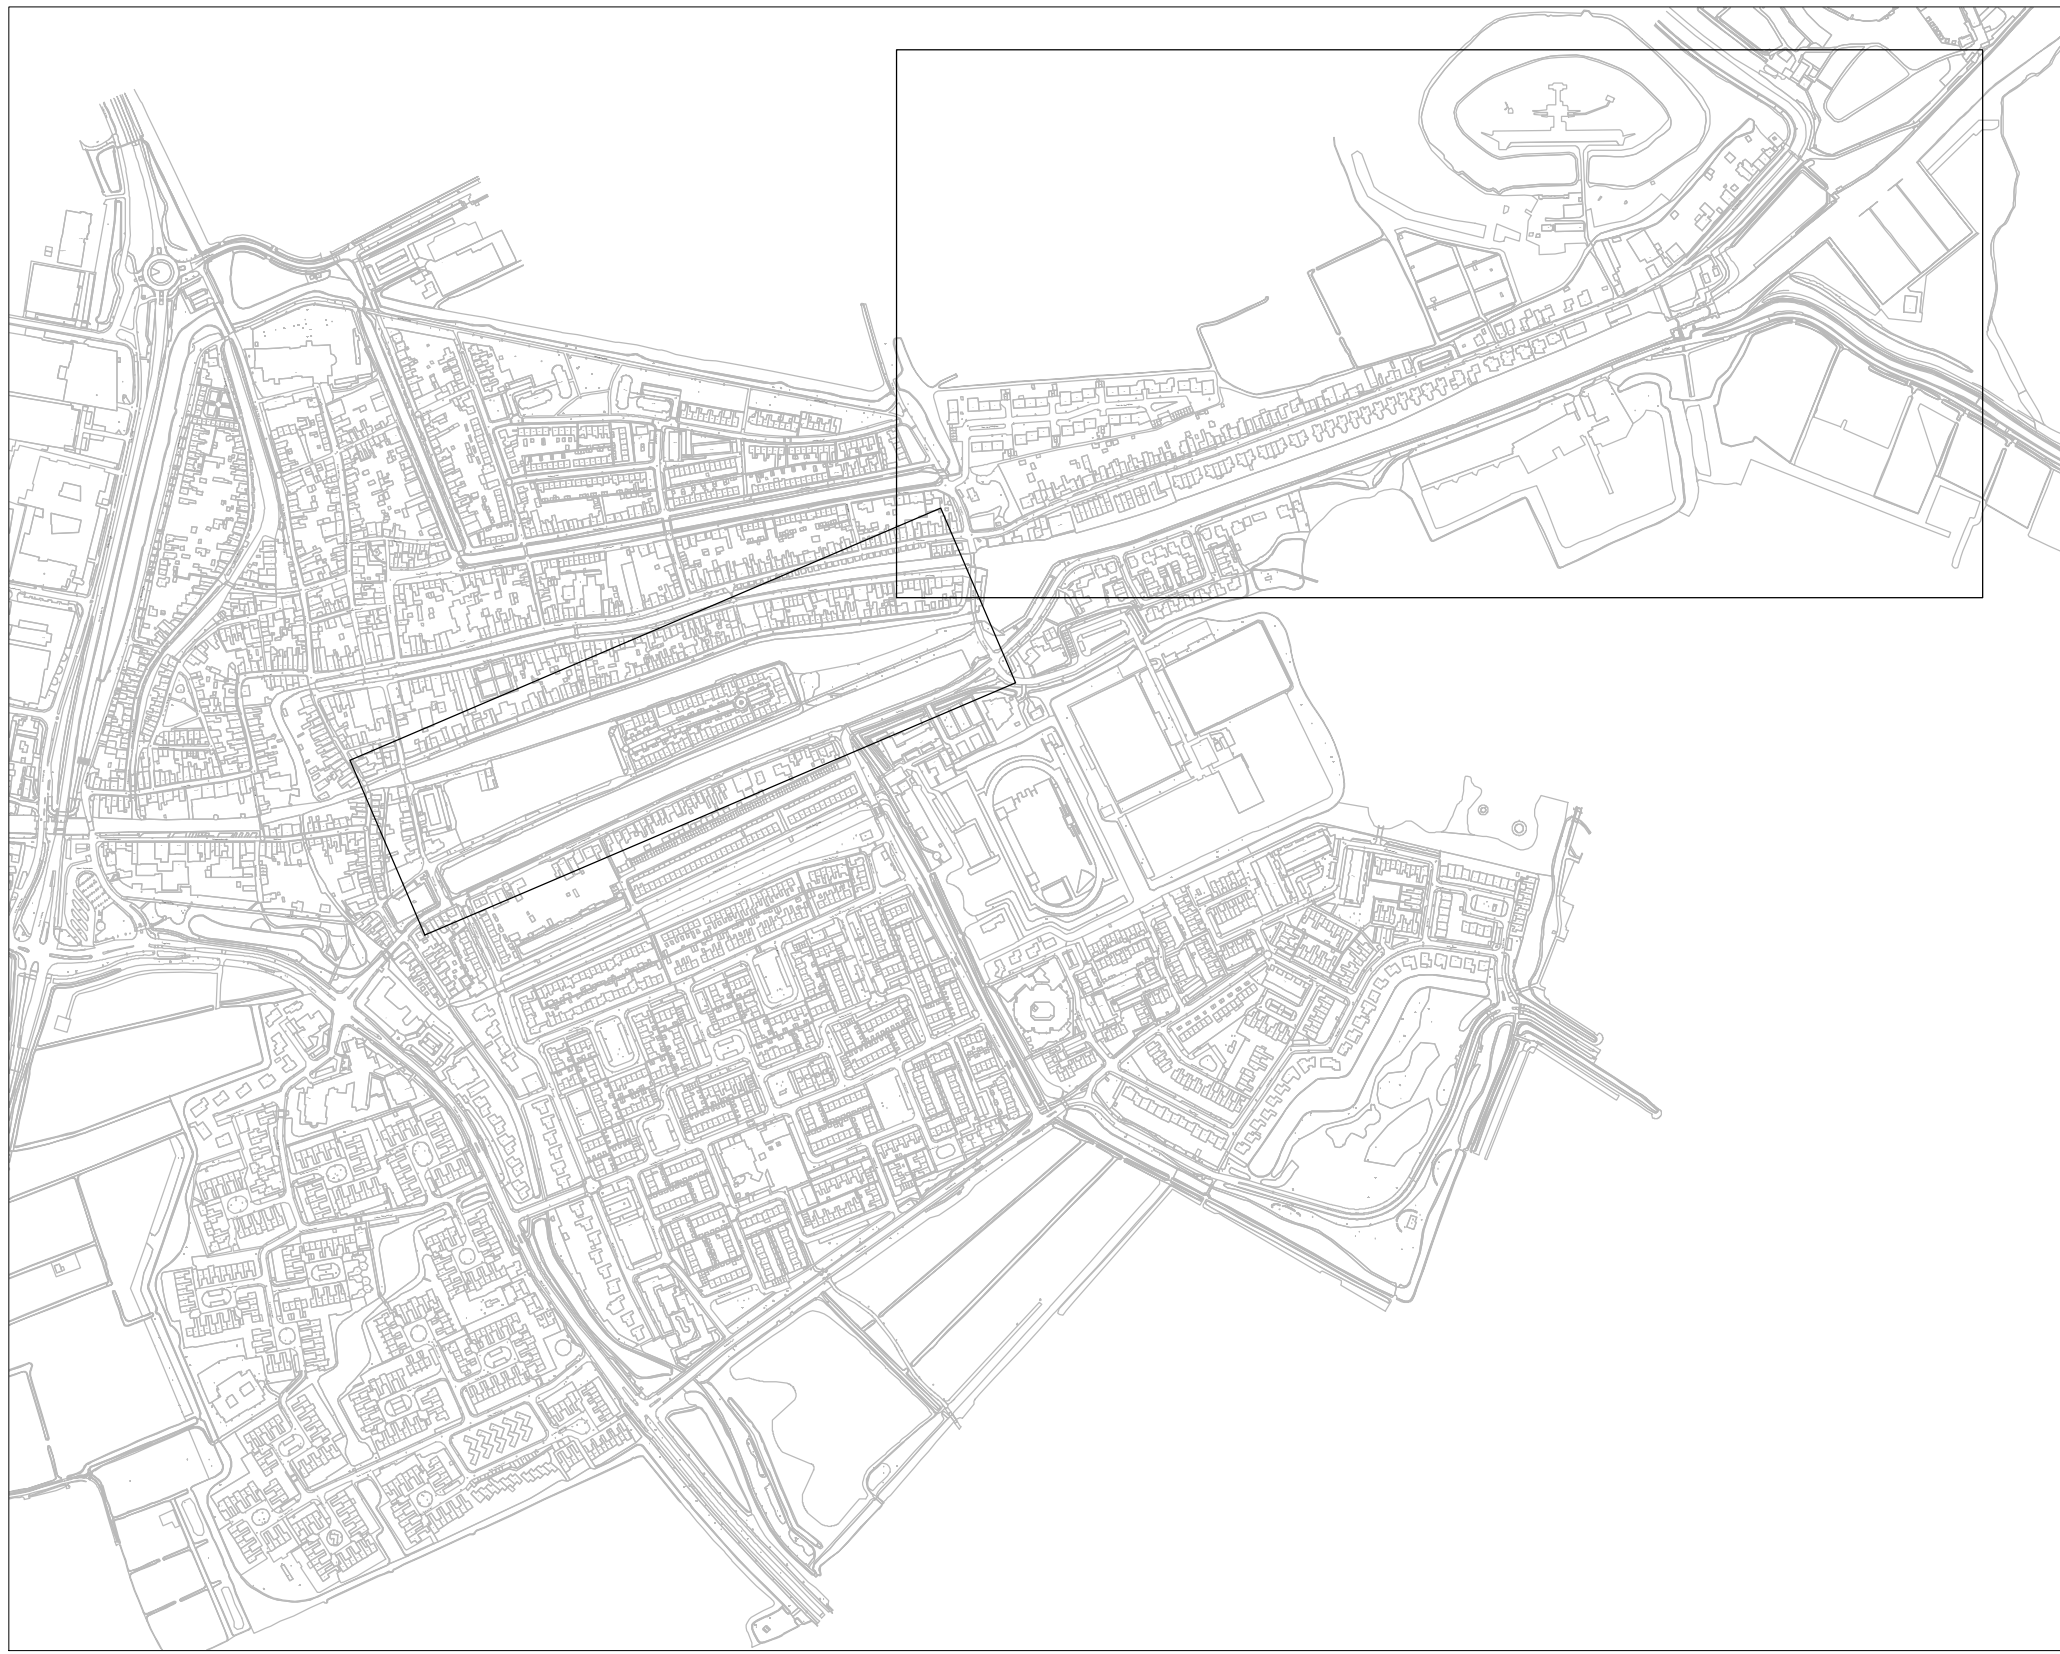

EDAM: ALGEMEEN

	BESTAANDE LICHTMAST	
	BESTAANDE DV-KAST OP GEMEENTE-NET	
	BESTAANDE GRONDKABEL 18m ² IJZEREN NET	
	BESTAANDE GRONDKABEL 25mm ² IJZEREN NET	
	BESTAANDE MANTELBUIS	
	BESTAANDE KABELDOOP	
	NIETWIJ TE LUGGEN GRONDKABEL 25mm ²	
	NIETWIJ KANTE BROMEN MANTELBUIS PUYSSIE	
	NIETWIJ TE MONTEREN VERBODINGSPIJL	ST
	BESTAANDE LICHTMAST BEZICHTZETTEN	ST
	BESTAANDE LICHTMAST VAN LICHTMASTNUMMER VOORZIEN	ST

EDAM: VERVANGING

	BESTAANDE LICHTMAST LPH 3MTR/ARMTR. PT	175T
	NIETWIJ ARM TYPE PRIMAUS A2 CT 3000K 2000LM	
	BESTAANDE LICHTMAST LPH 3MTR/ARMTR. ENKELE LITHOUDER	45T
	NIETWIJ ARM TYPE LICHTWEL LUXUS SPHAL 3000 130 BAND 24LED 3000K 2160LM	
	BESTAANDE LICHTMAST LPH 3MTR/ARMTR. MET LICHTBOMES MAX ARMATUUR	365T
	BESTAANDE BINNENWERK VERVANGEN DOOR LINT 1800LM LCN 3000K HERGEBRUK BEST. SNOR	
	BESTAANDE LICHTMAST INDAL AIC LED-ARMATUUR OMBOUWEN NAAR DOV	35T
	BESTAANDE LICHTMAST INDAL AIC LED-ARMATUUR OMBOUWEN NAAR DOV	35T
	BESTAANDE LICHTMAST LPH 3MTR/ARMTR. EU	35T
	HER TE PLACHTSEN INDAL AIC LED-ARMATUUR (VERKOPEND VOLLENZAME OMBOUWEN NAAR DOV	

OPDRACHTGEVER:				WEG	DATEM	OMSCHRIJVING	PARAAR
GEMEENTE EDAM-VOLENDAM				A			
ONDERWERP:				B			
VERVANGING DV-BESTUURBARE BISTEKNR: 21.227-0W				C			
VERVANGINGSTEKENING EDAM				D			
SCHALU: 1:1000	FORMAAT: A0	AKTIE	NAAM	DATEM	PARAAR		
De Compagnie 49 C		GRTEKEND	C.B.	10-11-2021			
1499 AG Zwaga		GECONTROLEERD					
Prijzen: 0226-27-27-24		AKKOORD					
Fax: 0226-736707		PROJ. NR.	2021-0061	TEKST	2021-0061 / 006		
Internet: www.led.nl							
E-mail: info@led.nl							

ALGEMEENOPMERKING:
VOOR ALLE VERKRIJGBARE THERMISCHE VERZINKTE LICHTMASTEN
EN VERKRIJGBARE (BILDS ANWEEZIGE) LED-ARMATUUREN GELDT:
AFVOEREN NAAR DE GEMEENTE WEGE
DITZ KOMEN TER BESCHIKING VOOR HERGEBRUK.