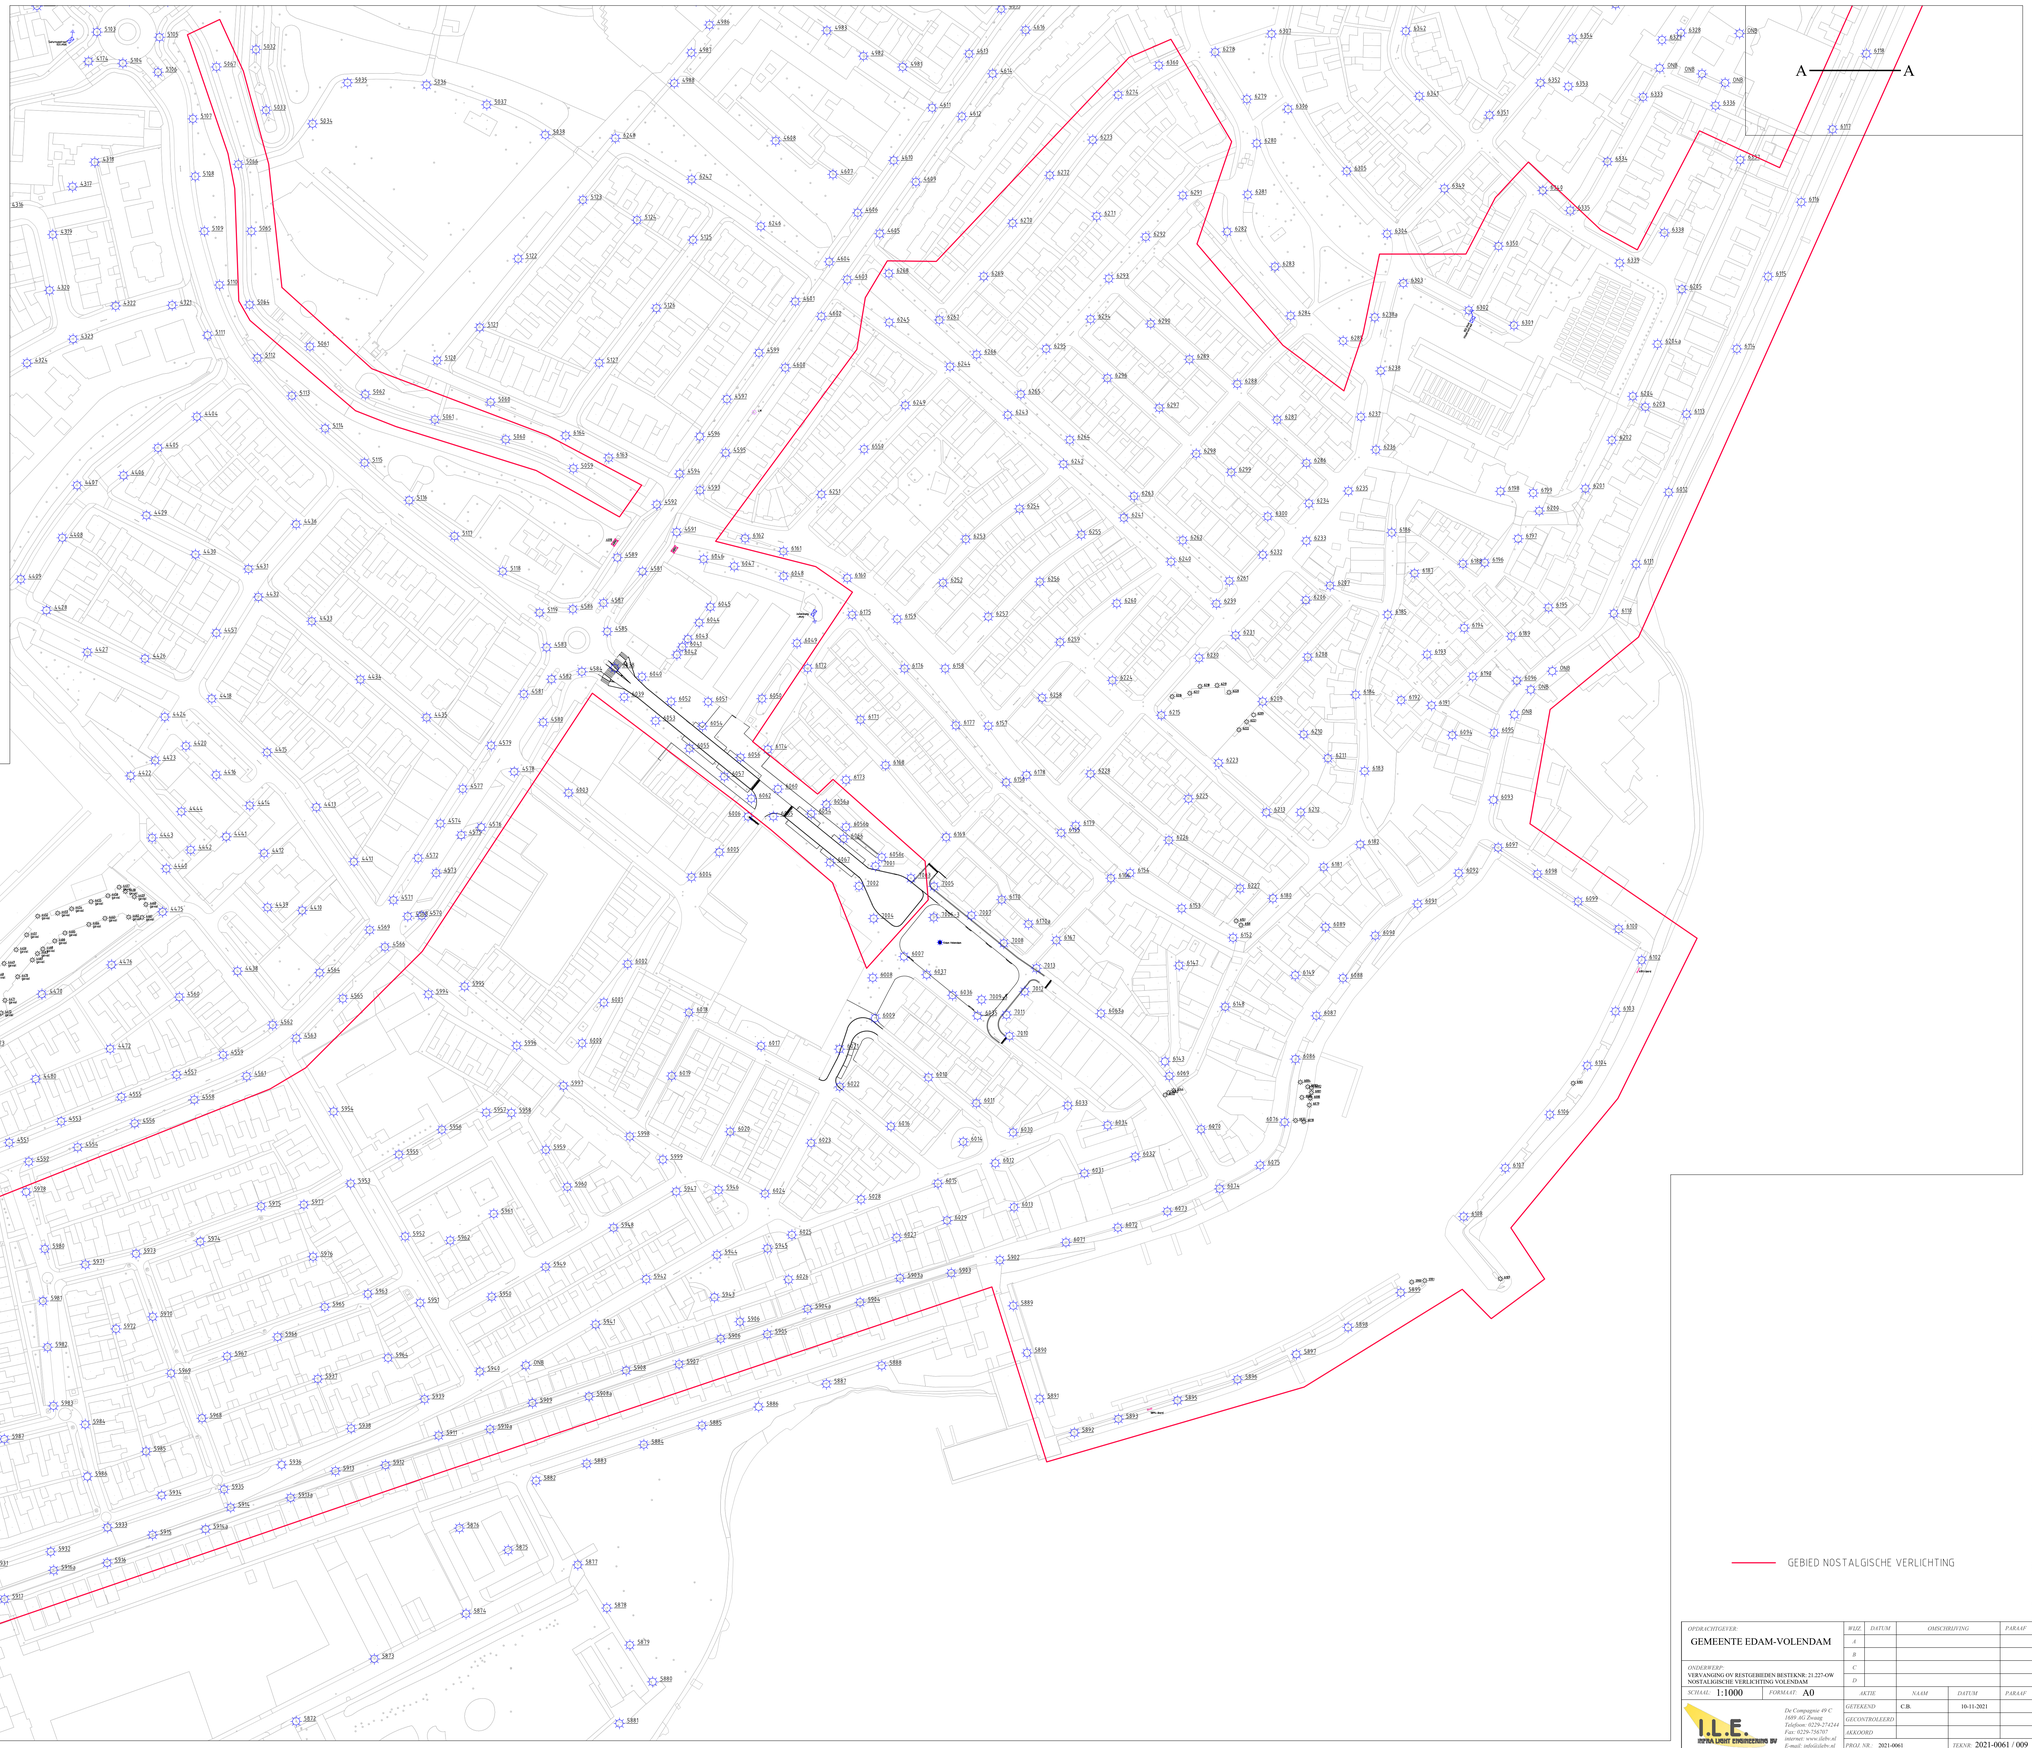


GEBIED NOSTALGISCHE VERLICHTING

| OPDRACHTGEVER: | WIJZ. | DATUM | OMSCHRIJVING | PARAAF |
|---|---|---|---|---|
| GEMEENTE EDAM-VOLENDAM | A | | | |
| | B | | | |
| ONDERWERP: VERVANGING OV RESTGEBIEDEN BESTEKNR: 21-227-OW NOSTALGISCHE VERLICHTING VOLENDAM | C | | | |
| | D | | | |

| SCHAAL: 1:1000 | FORMAAT: A0 | AKTIE | NAAM | DATUM | PARAAF |
|---|---|---|---|---|---|
| I.L.E. INTRA LIGHT ENGINEERING BV | De Compagnie 49 C 1689 AG Zwaag Telefoon: 0229-274244 Fax: 0229-756707 internet: www.ilebv.nl E-mail: info@ileb.nl | GETEKEND | C.B. | 10-11-2021 | |
| | | GECONTROLEERD | | | |
| | | AKKOORD | | | |
| | PROJ. NR. 2021-0061 | TEKNR. 2021-0061 / 009 | | | |

Z:\Projecten\Edam Volendam\2021\0061 Openbaring OV\Vervanging nostalgische verlichting Volendam.dwg