


# Sportcomplex De Akkers

(Voetbal)

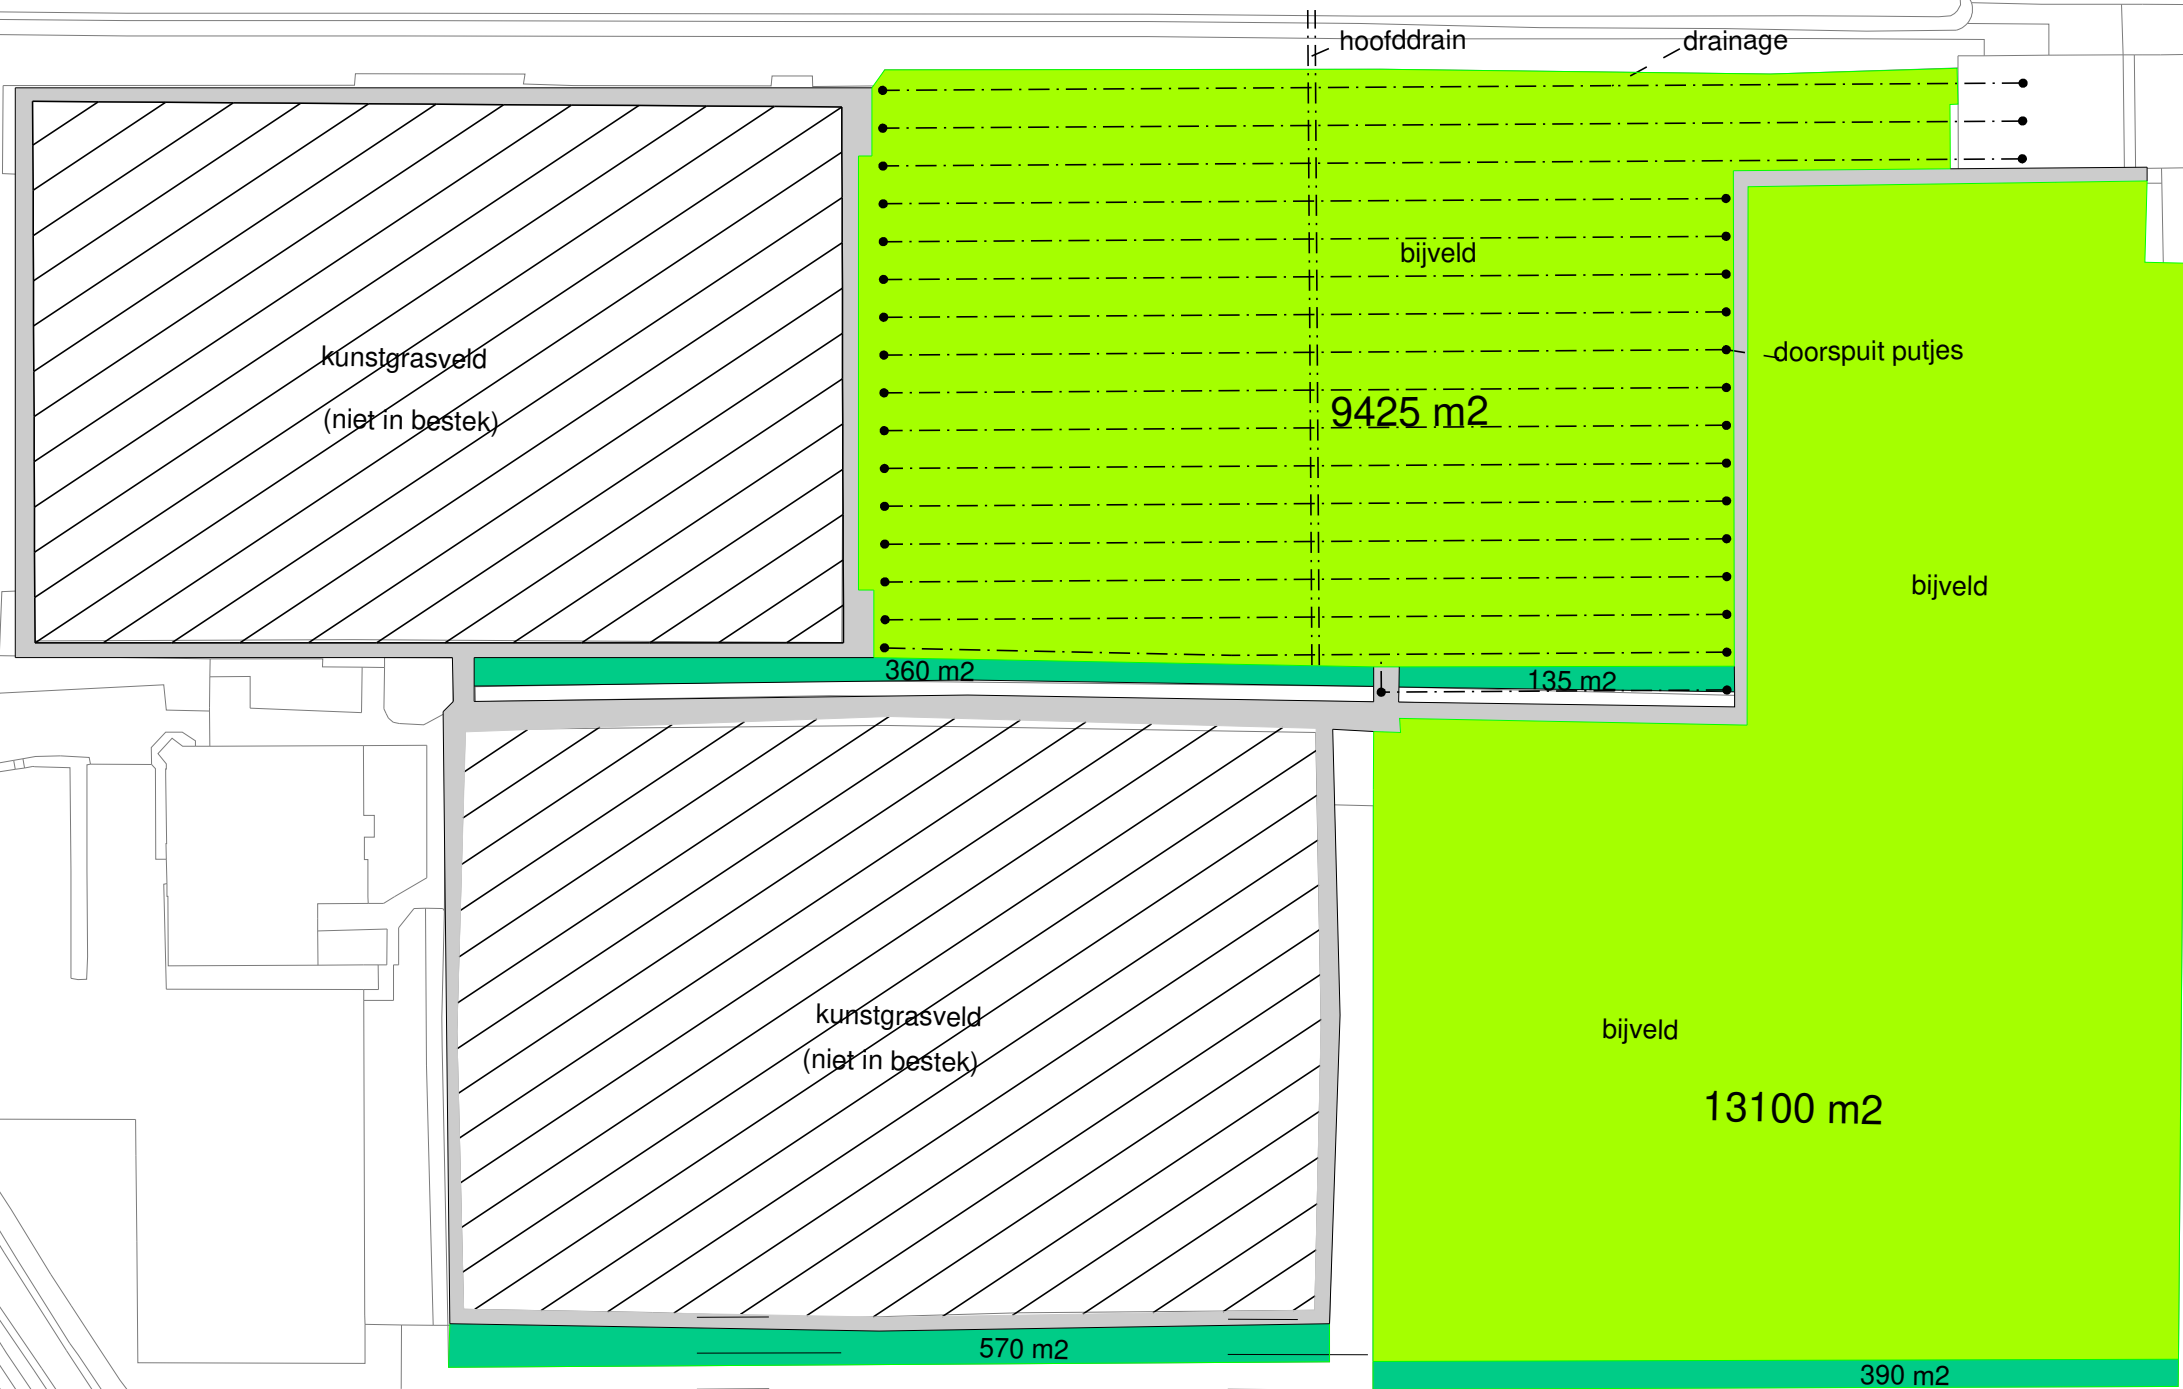

|                     |                                   |
|---------------------|-----------------------------------|
|                     | Bestek W - 12, Dienst 2021        |
|                     | Onderhoud Sportvelden 2022 - 2025 |
|                     | Tekenaar: E. Kemerink             |
|                     | Blad Nr: blad 3 van 18            |
| A3 Schaal: 1 : 1000 |                                   |