
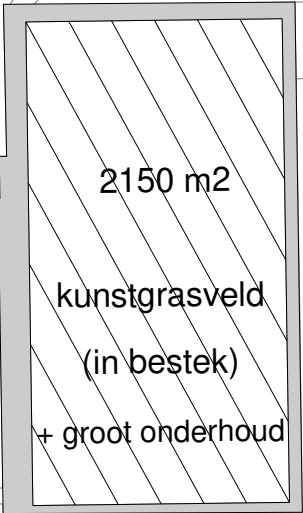


Sportcomplex De Wissel (Voetbal)

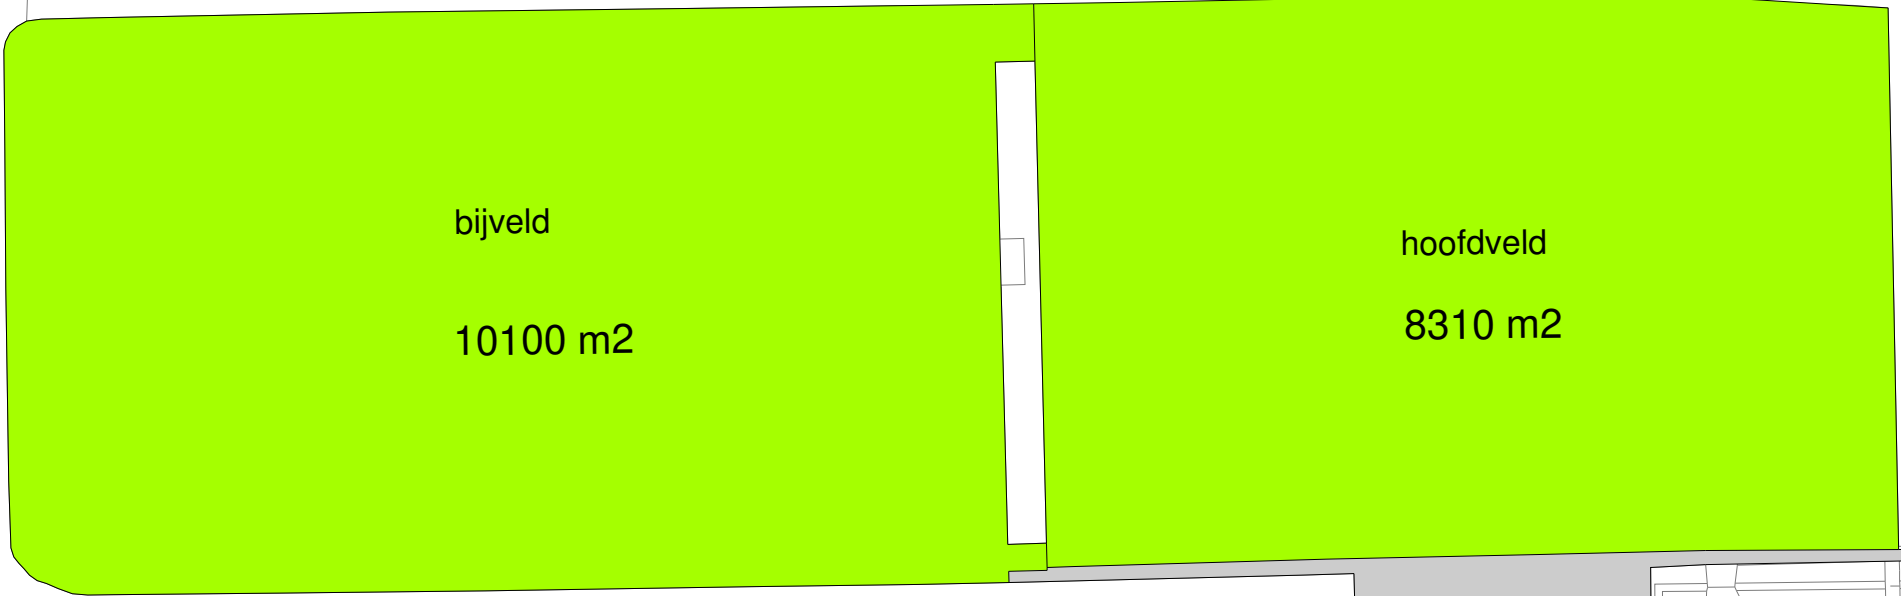

	Bestek W - 12, Dienst 2021
	Onderhoud Sportvelden 2022 - 2025
	Tekenaar: E. Kemerink
	Blad Nr: blad 8 van 18
A3 Schaal: 1 : 1000	