


Sportcomplex De Stringen

(Kaatsen / Korfbal)

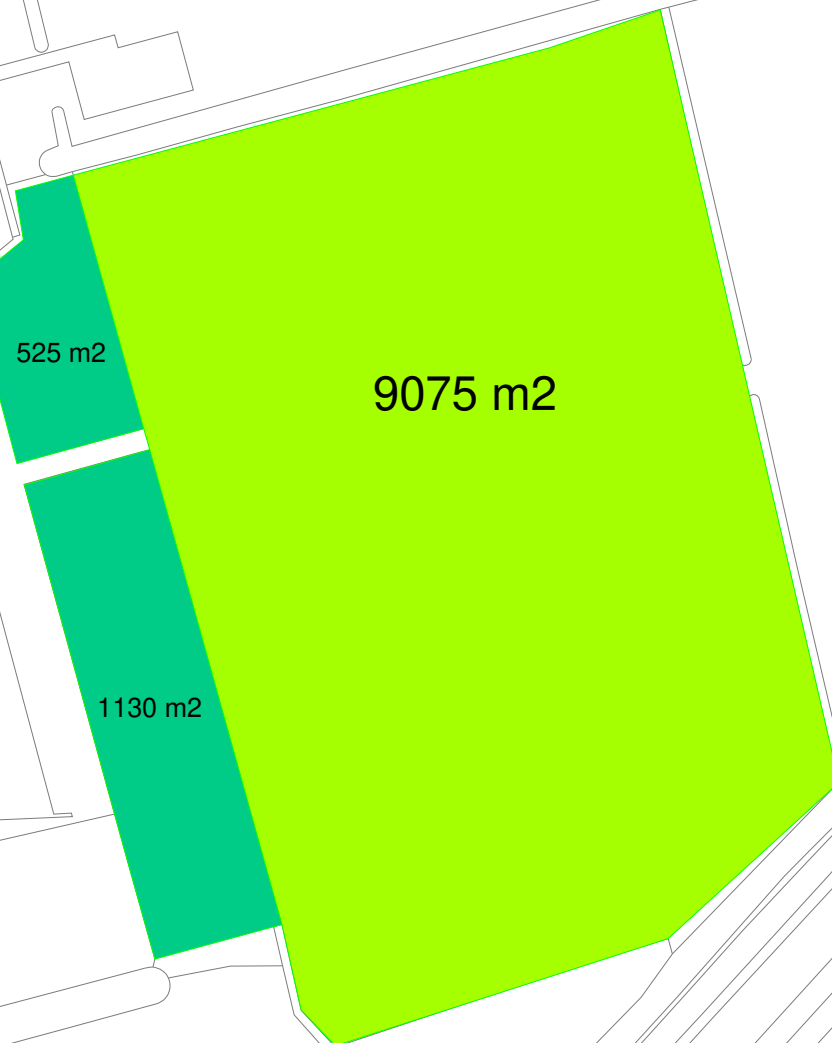

Bestek W - 12, Dienst 2021

Onderhoud Sportvelden 2022 - 2025

Tekenaar: E. Kemerink

Blad Nr: blad 14 van 18

A3 Schaal: 1 : 1000

GEMEENTE



HEERENVEEN