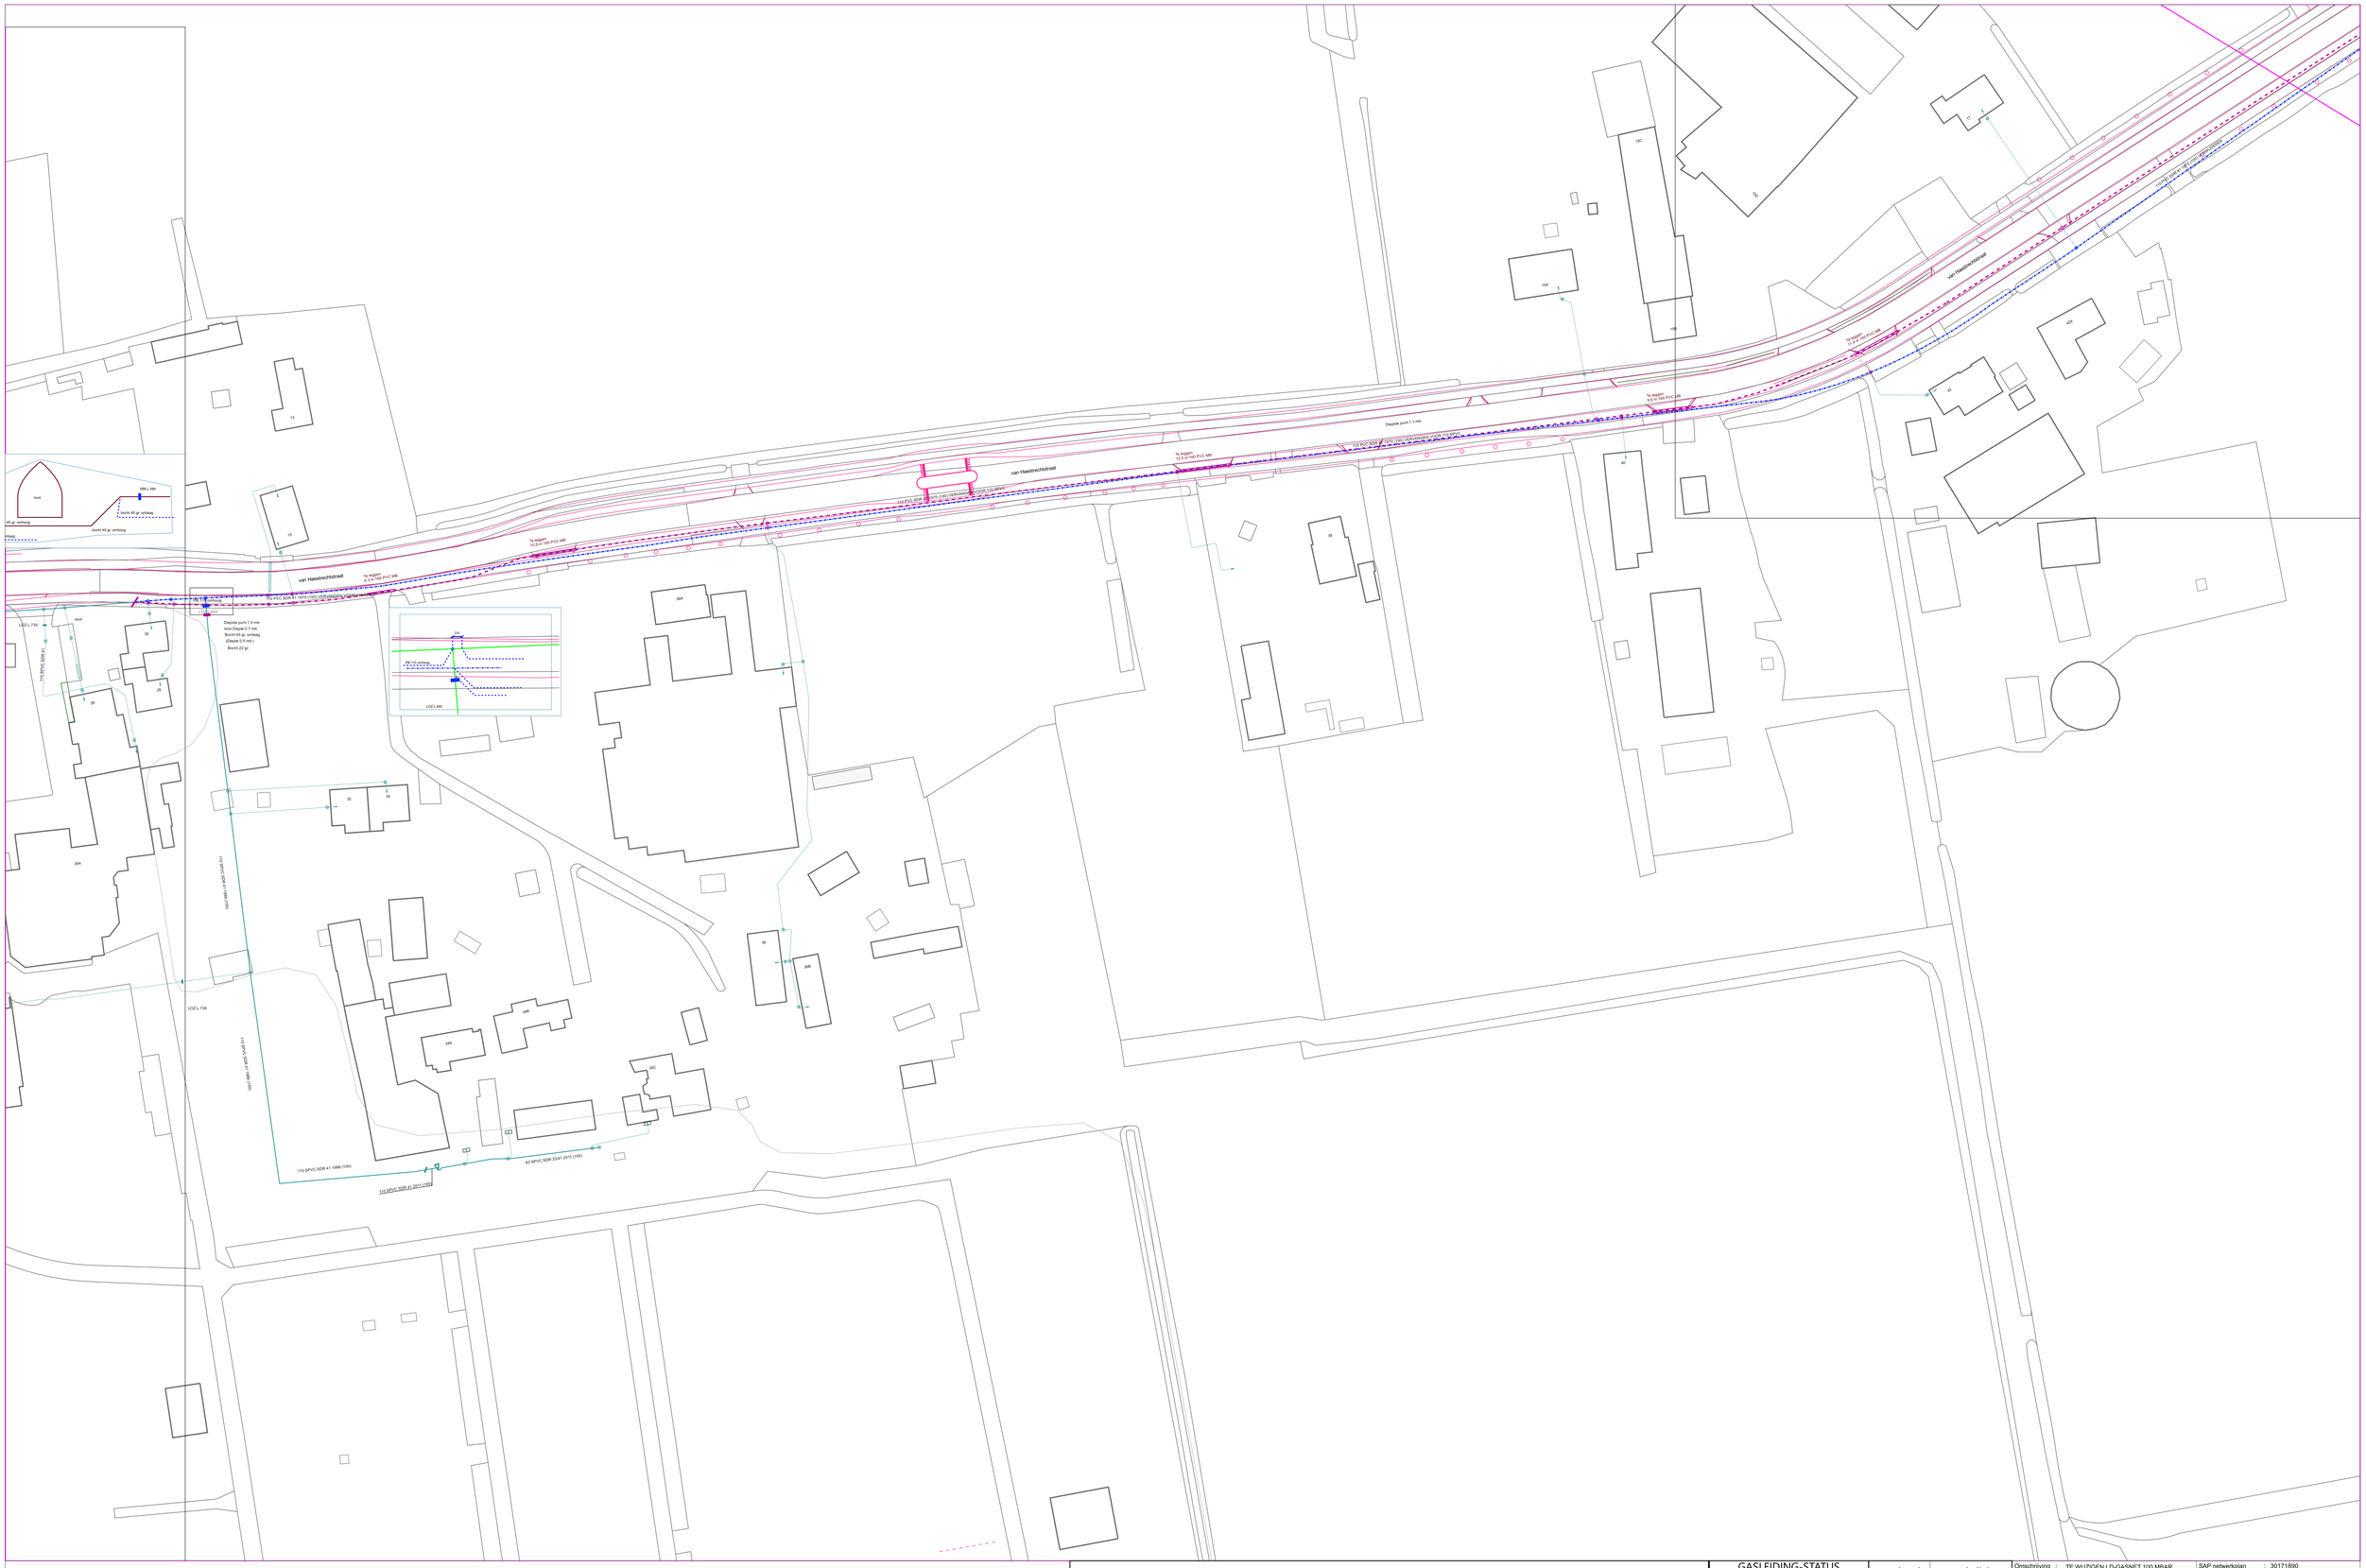

GASLEIDING-STATUS

SYMBOOL	OMSCHRIJVING
	gepland
	in bedrijf
	te verwijderen

symbool	omschrijving
	G Afsluiter - gepland
	G Verloop - in bedrijf
	G Afsluiter - te verwijderen

Omschrijving : TE WIJZIGEN LD-GASNET 100 MBAR V. HAESTRECHTSTRAAT KAATSHEUVEL.

Status : Projecttekening aangemaakt

1310-40825	1315-40825	1320-40825	1325-40825	1330-40825	1335-40825
1310-40800	1315-40800	1320-40800	1325-40800	1330-40800	1335-40800
1310-40775	1315-40775	1320-40775	1325-40775	1330-40775	
1310-40750	1315-40750	1320-40750	1325-40750	1330-40750	
1310-40725	1315-40725	1320-40725			
1310-40700	1315-40700	1320-40700			

SAP netwerkplan	:	30171890
SAP projectdefinitie	:	R05187
Synfranummer	:	
Ontwerp door	:	Jeroen D
Tekening nr.	:	KHL.R.05187-LD2
Projecttek. Aangem.	:	12/01/2022
Projecttek. Gewijzigd	:	

A0 Schaal: 1:500 | Datum plot: 31/01/2022

Regio Brabant W Afd. A E & I
Zwaanhoefstraat 12
4702 LC Roosendaal
TEL.: 0900-7808700

ENEXIS