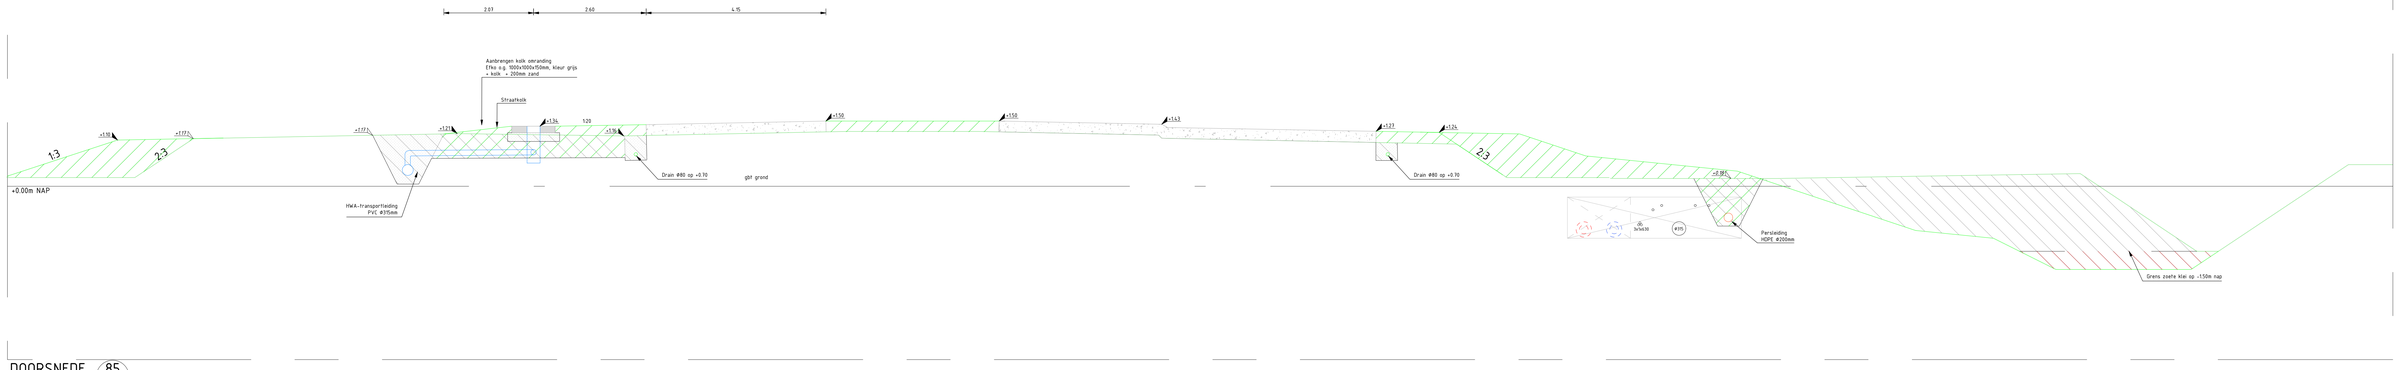

DOORSNEDE 85
SCHAAL 1 : 50 — 19

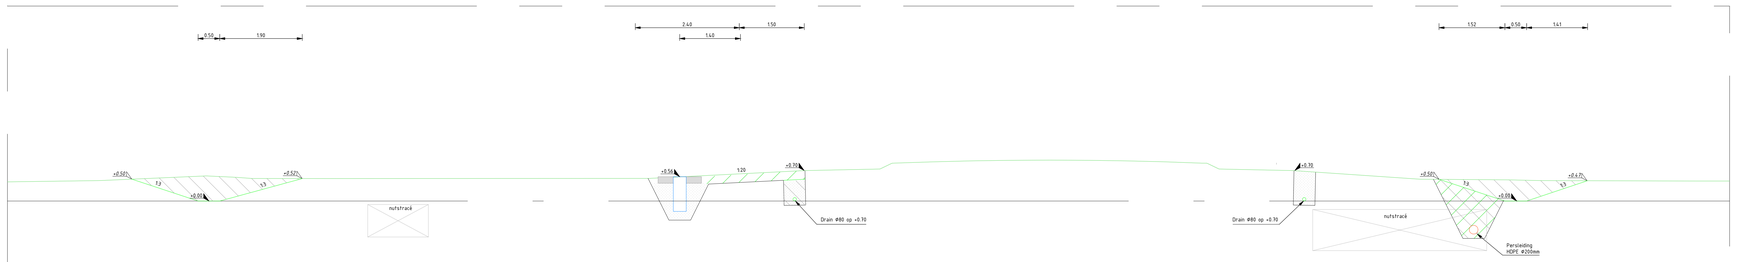

DOORSNEDE 86
SCHAAL 1 : 50 — 19

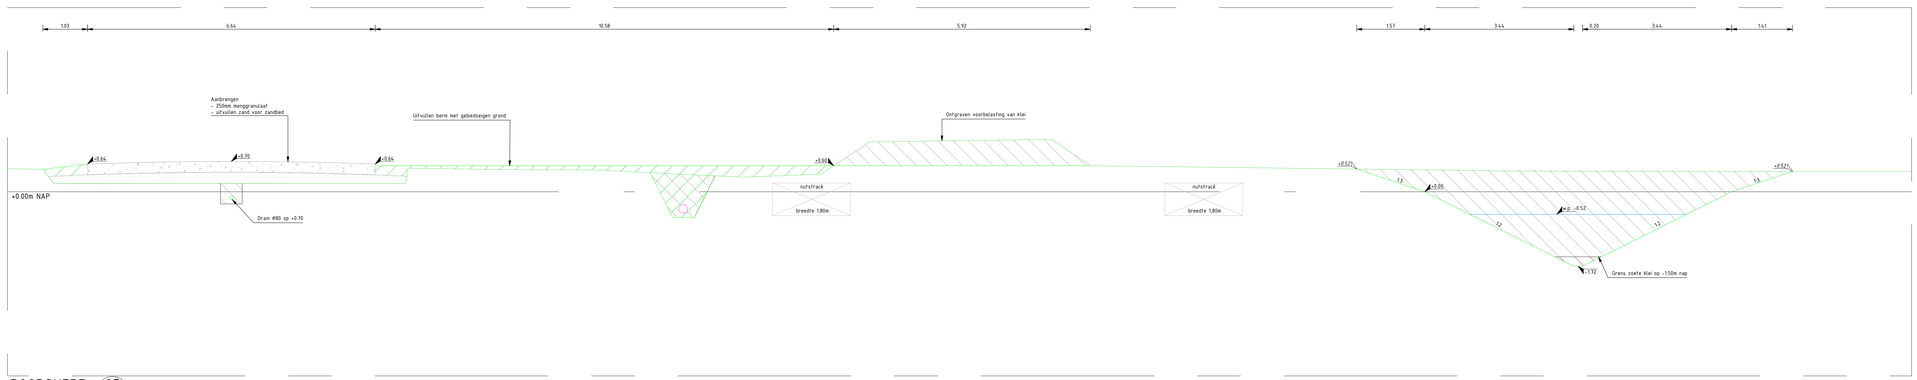

DOORSNEDE 87
SCHAAL 1 : 50 — 20

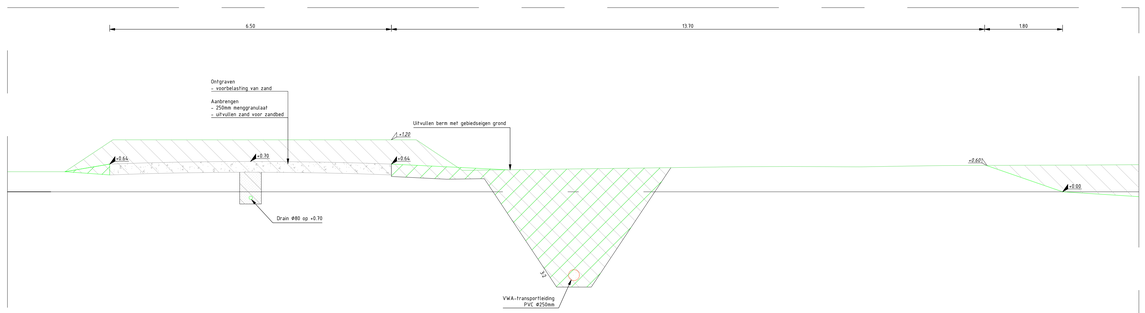

DOORSNEDE 88
SCHAAL 1 : 50 — 20

Legenda

- Cunet
- Bestaand maaiveld
- Berm
- Fundering verharding
- NAP
- Waterlijn
- +1.82 Bestaande hoogte
- -0.76 Nieuwe hoogte
- Ontgraven grond
- Opbreken / frezen bestaande verharding/ fundering
- Grond aangebracht door aannamer kades
- Aanbrengen zand voor zandbed
- Aanbrengen fundering
- Aanbrengen asfalt
- Aanbrengen asfalt, rood
- Aanbrengen straatzand
- Aanbrengen betonstraatstenen, kei formaat uit depot, blokverband

4	...	...	...		...		
3	...	...	...		...		
2	...	...	...		...		
1	...	...	...		...		
0	0	04-02-2022	Definitief		MT	DD	DD
	STATUS	DATUM	OMSCHRIJVING		GET	GEC	ACC

Gemeente Leeuwarden
Stadsontwikkeling en -beheer
Sector Ruimtelijke Ontwikkeling en Inrichting
Team Civiele Techniek
Oldehoofsterkerkhof 2
Postbus 2500
8900 JA Leeuwarden
Tel: 14058

PROJECT : MIDDELSEE — HIER KOMT IETS BIJZONDERS BOVEN WATER

ONDERDEEL : Bouwrijpmaken Havenstêd, Wetterstêd en Redbadwei, Dwarsprofielen

SCHAAL : 150	BESTEKNR : 2021-036792	TEKENNAAM : 211222_201 F1 10 Profielen	BLAD : 12	VAN : 12	
PAPIERFORMAAT : A0	ARCHIEFNR : 220203_201 F1 10 Profielen	DATUM : 24-02-2022	GETEKEND : MTalsma		