
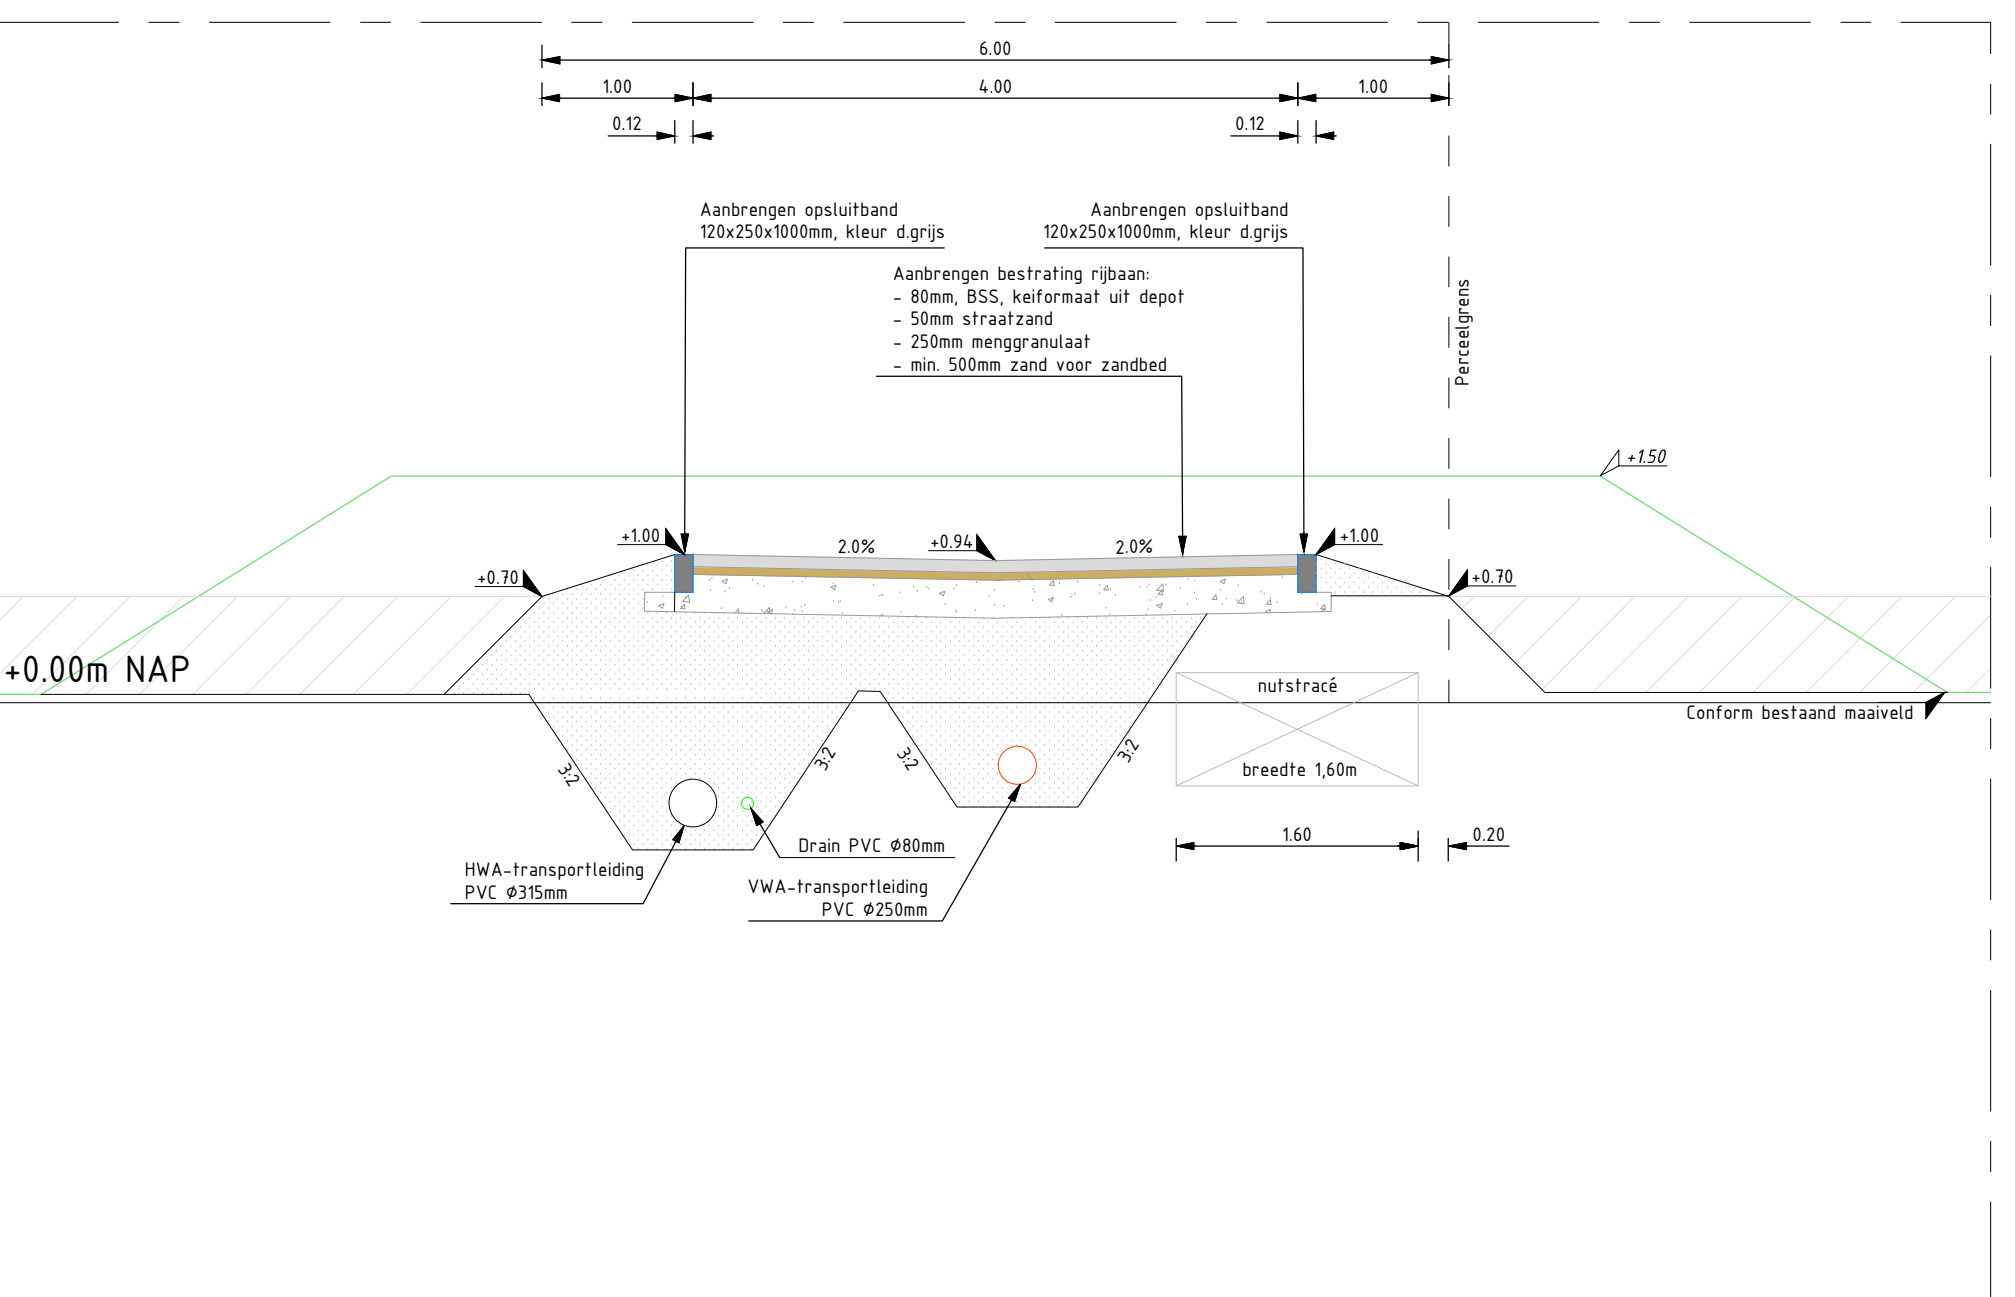
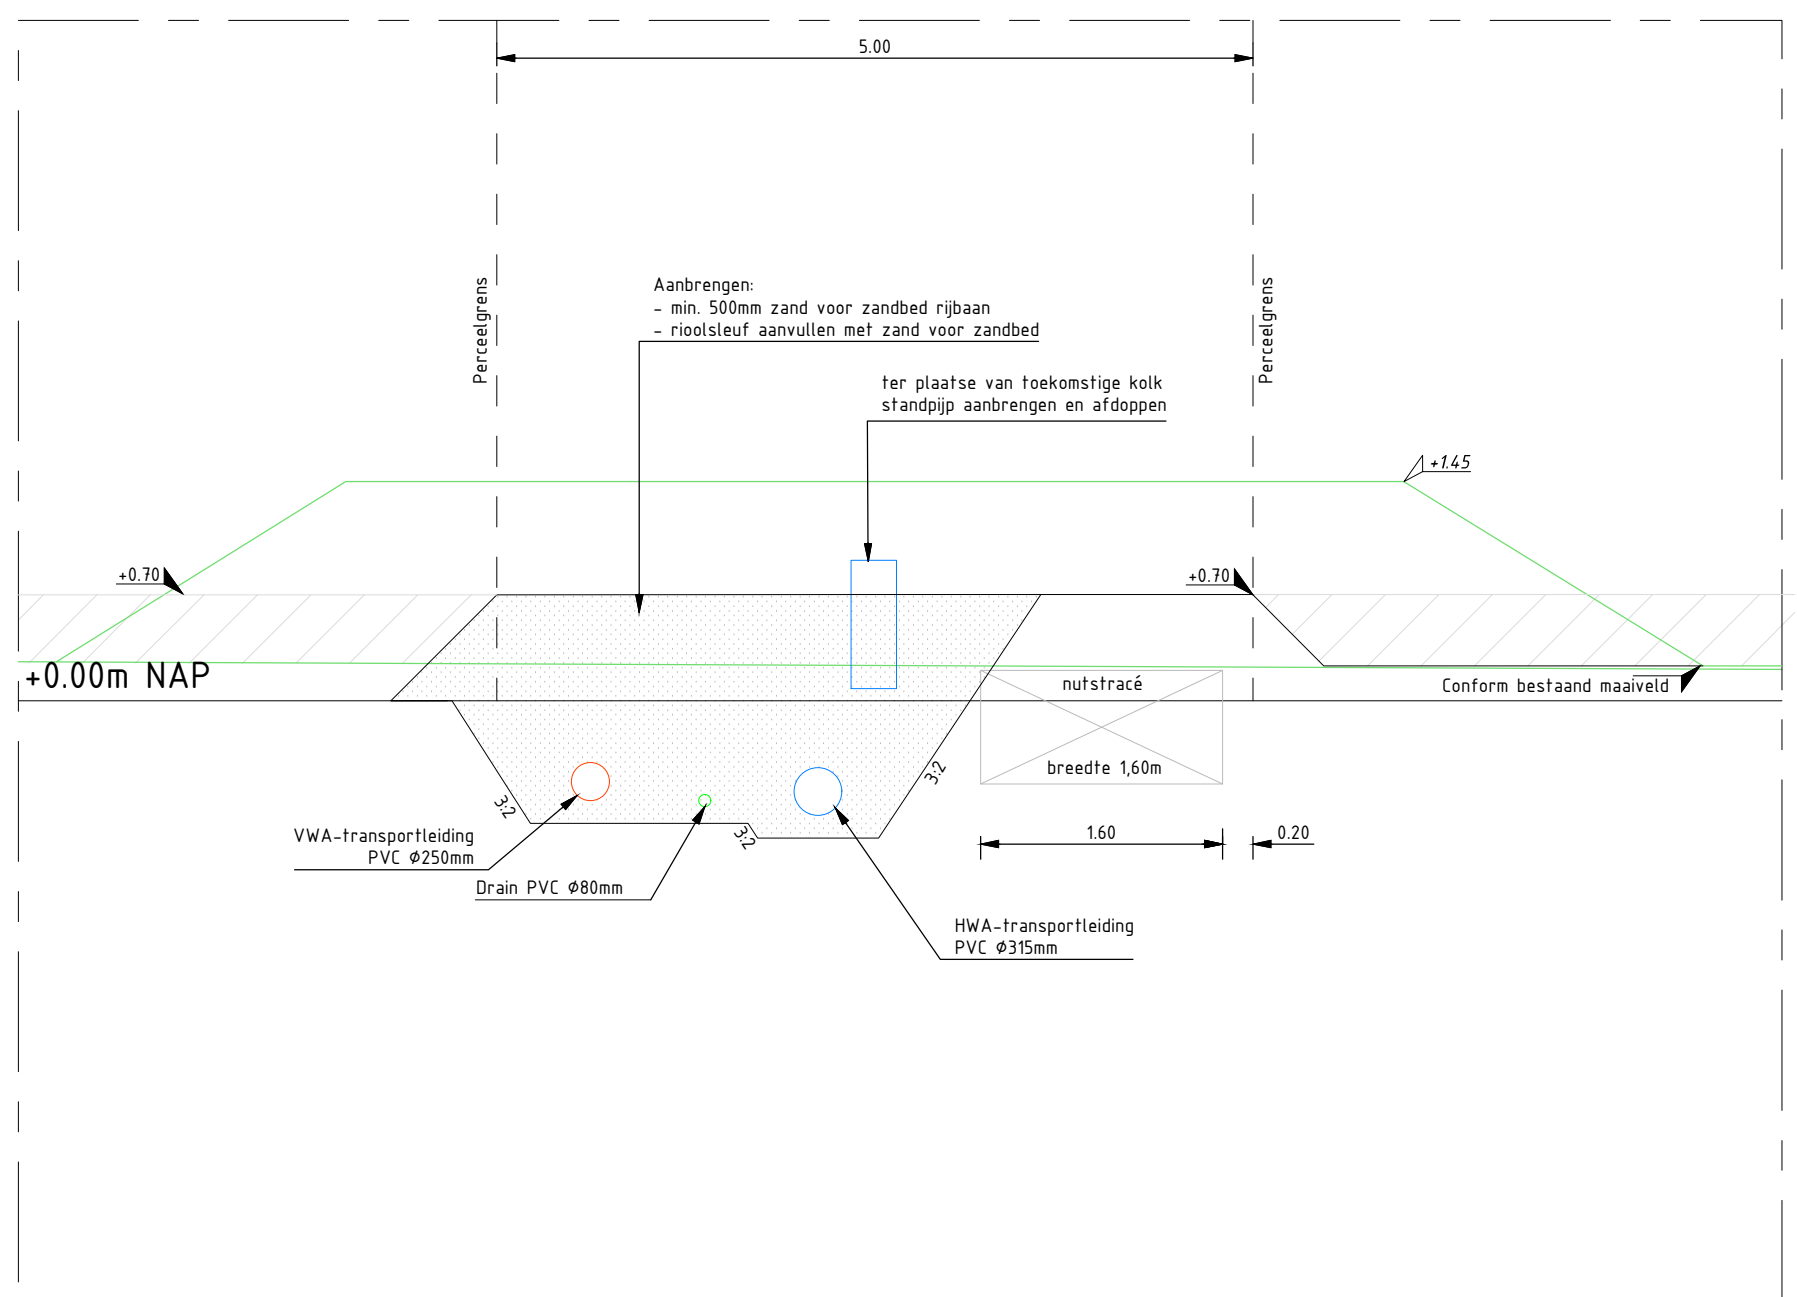
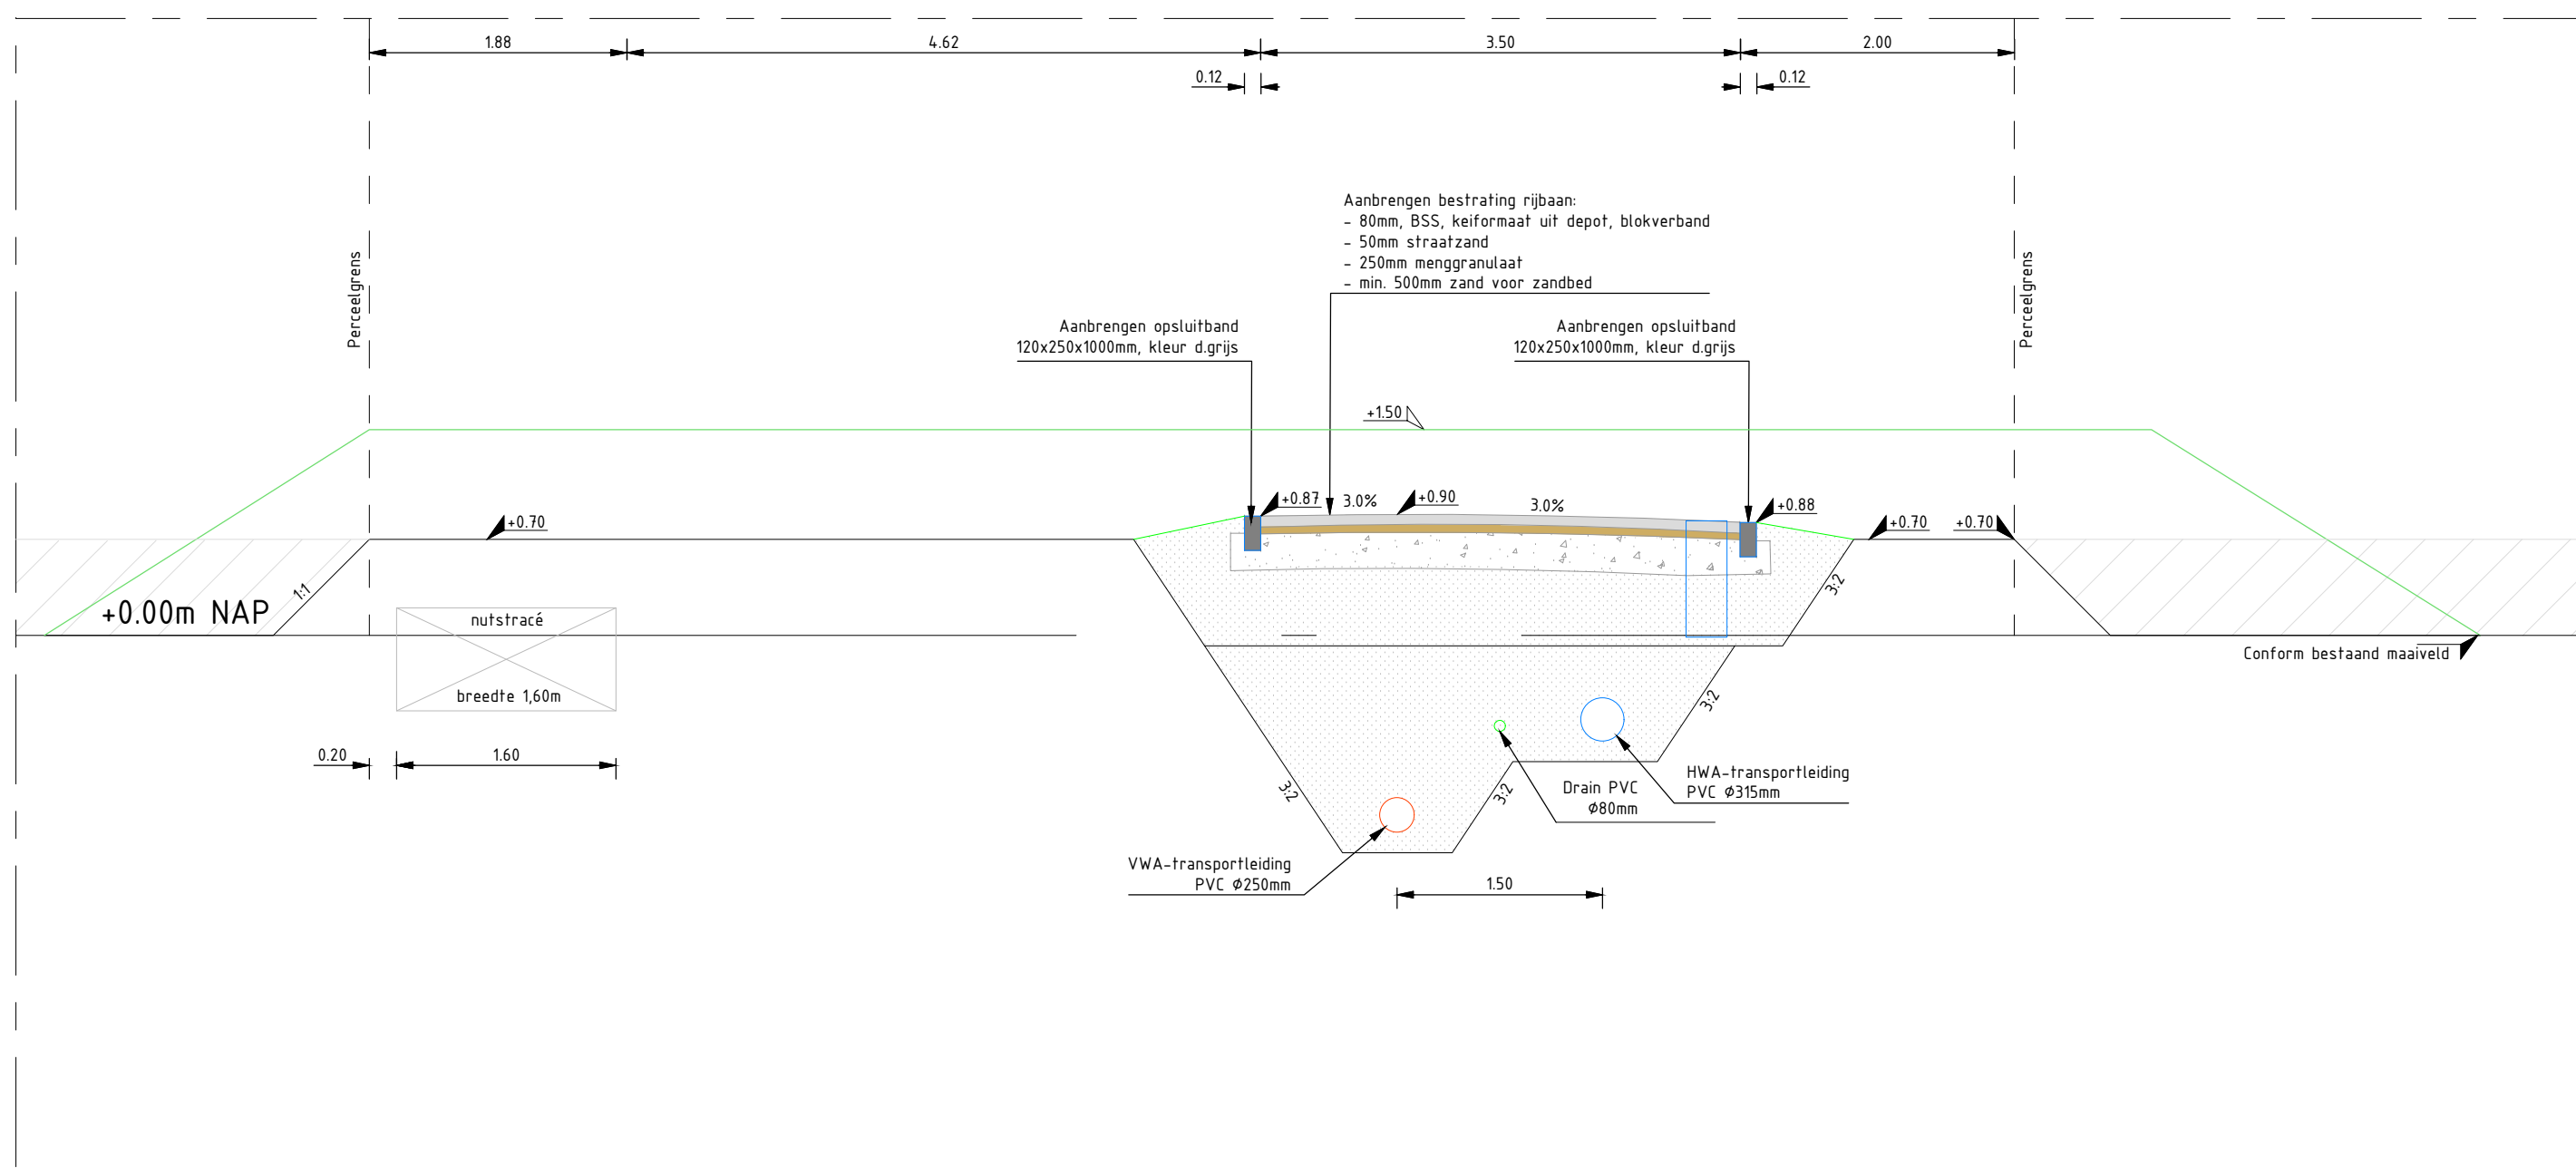
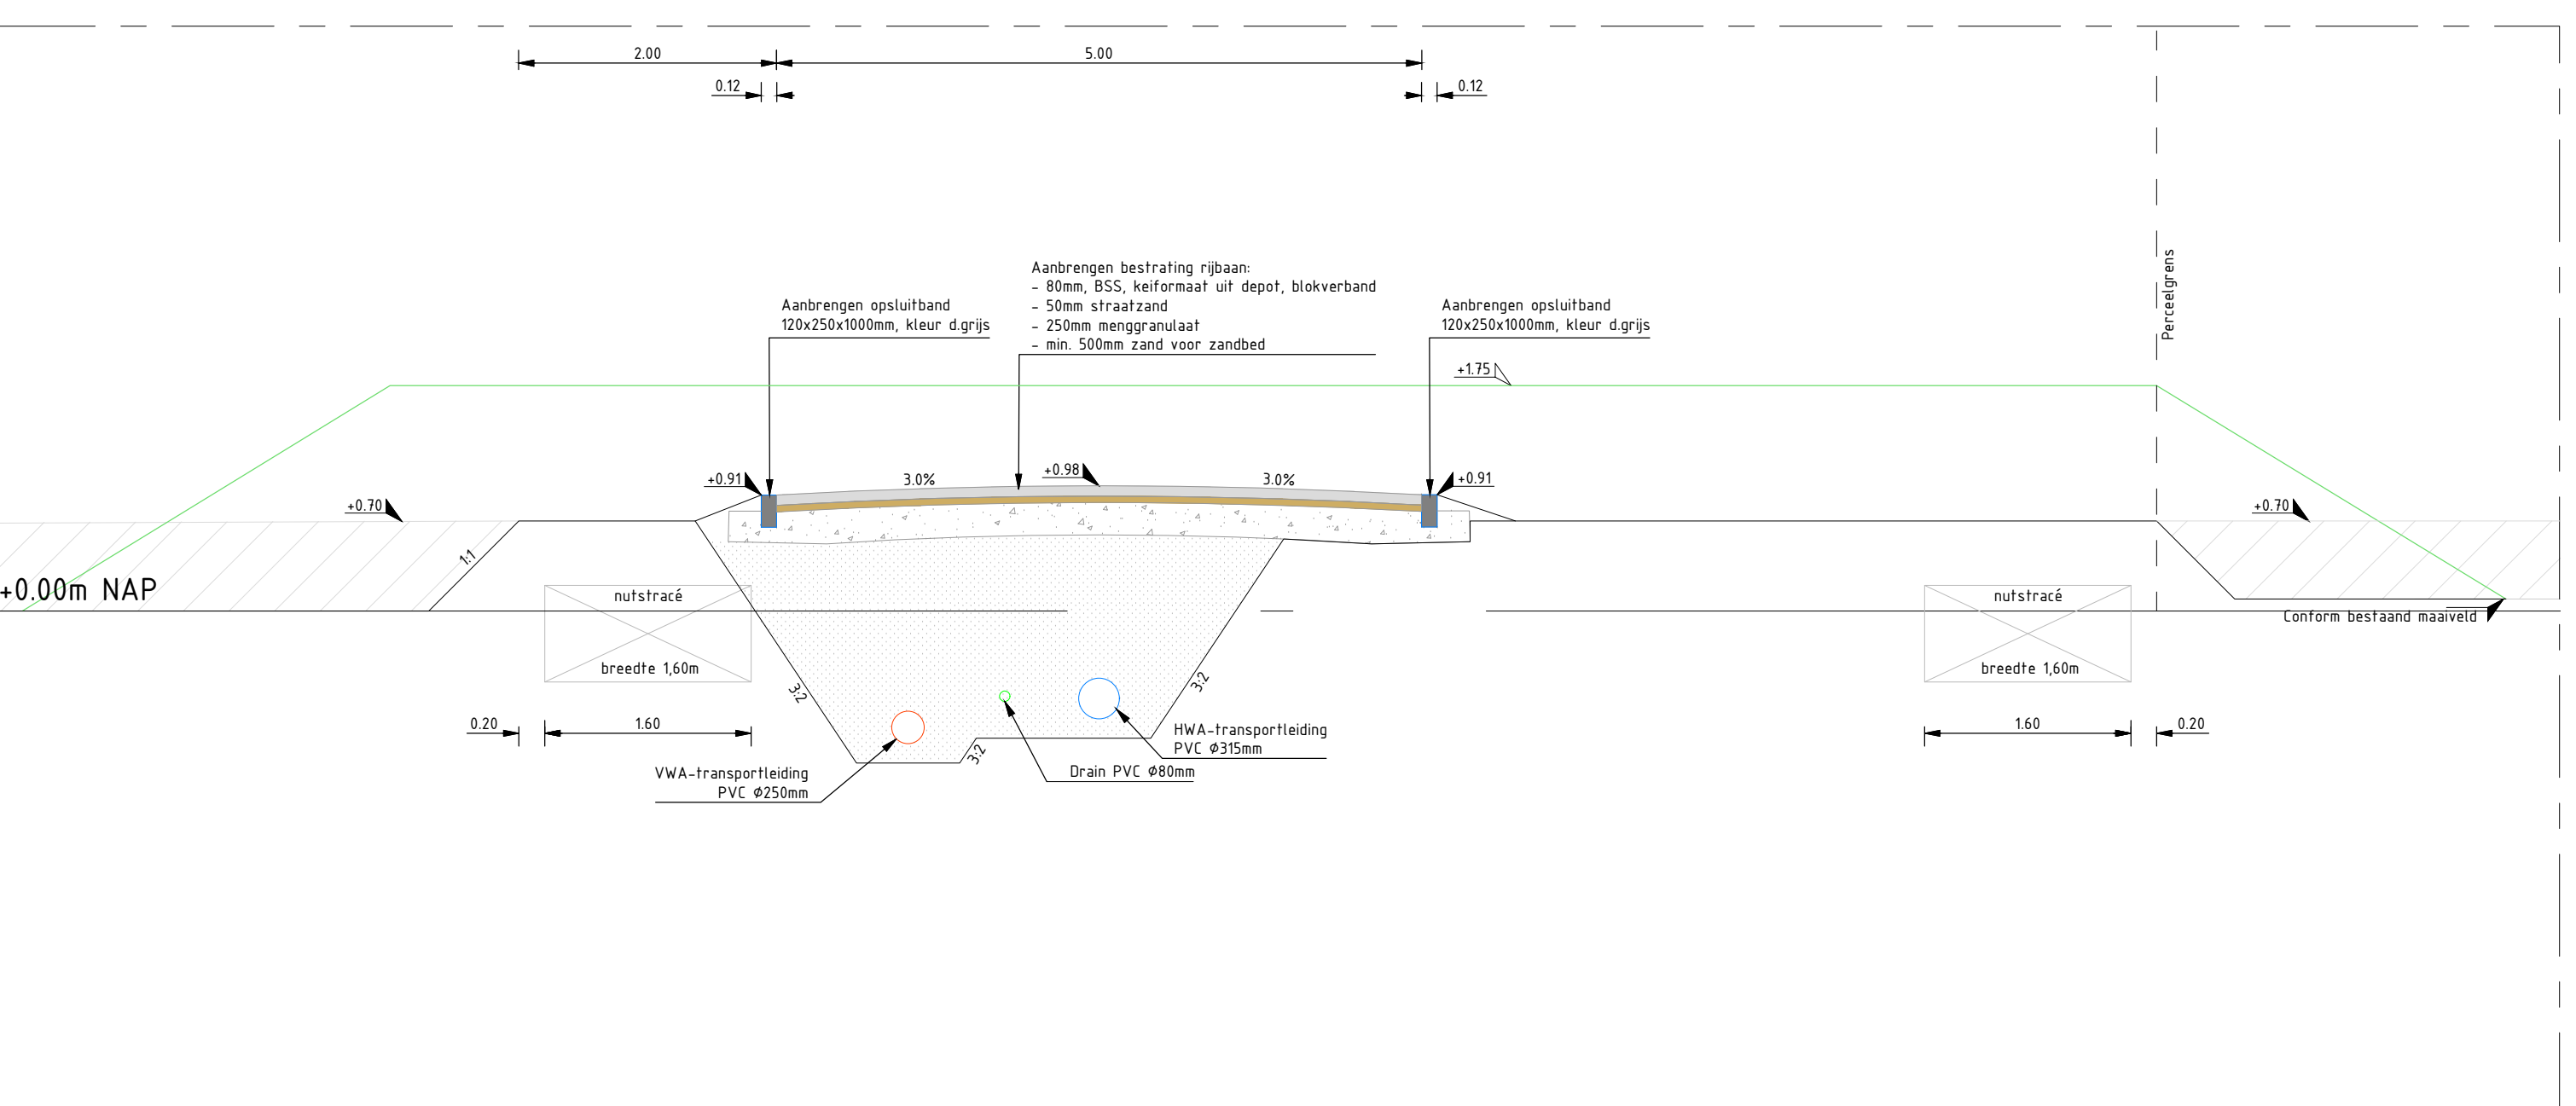
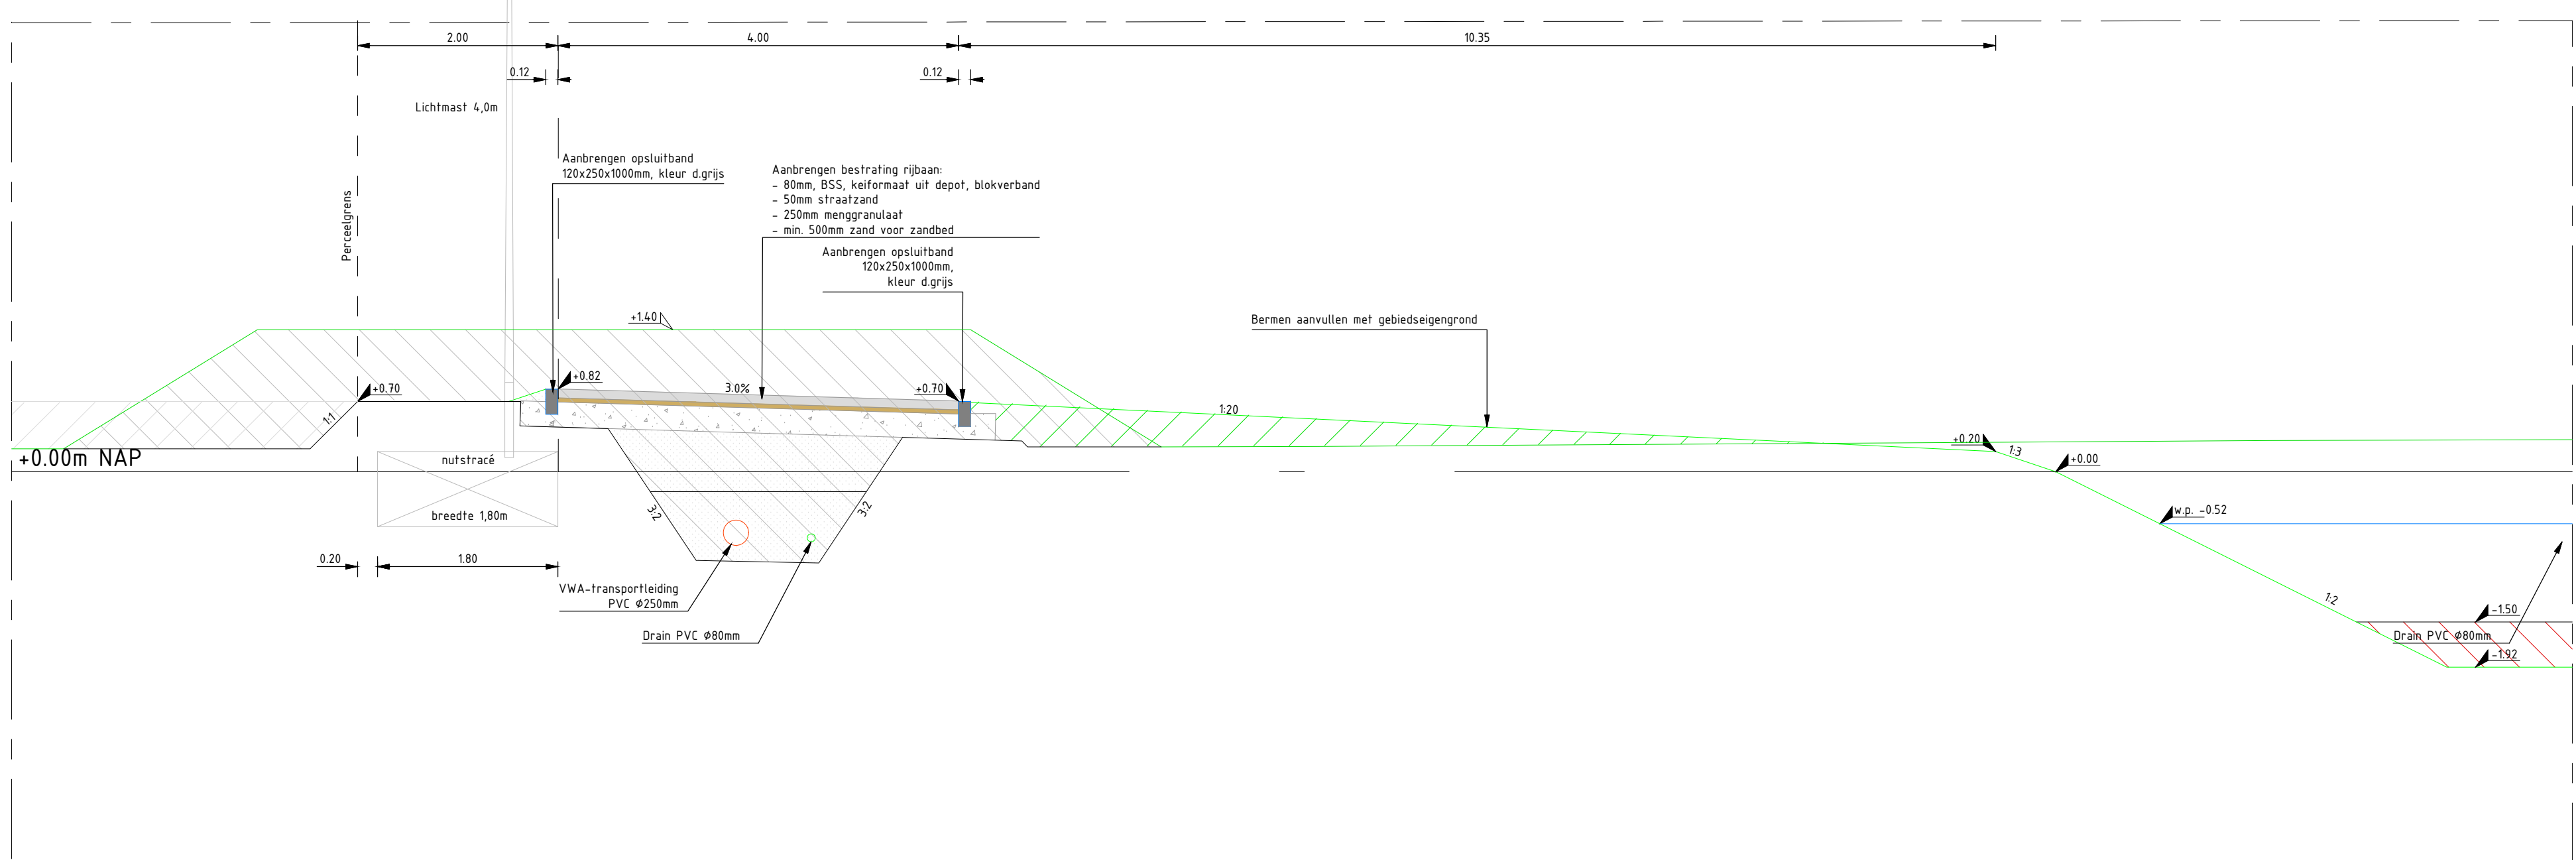
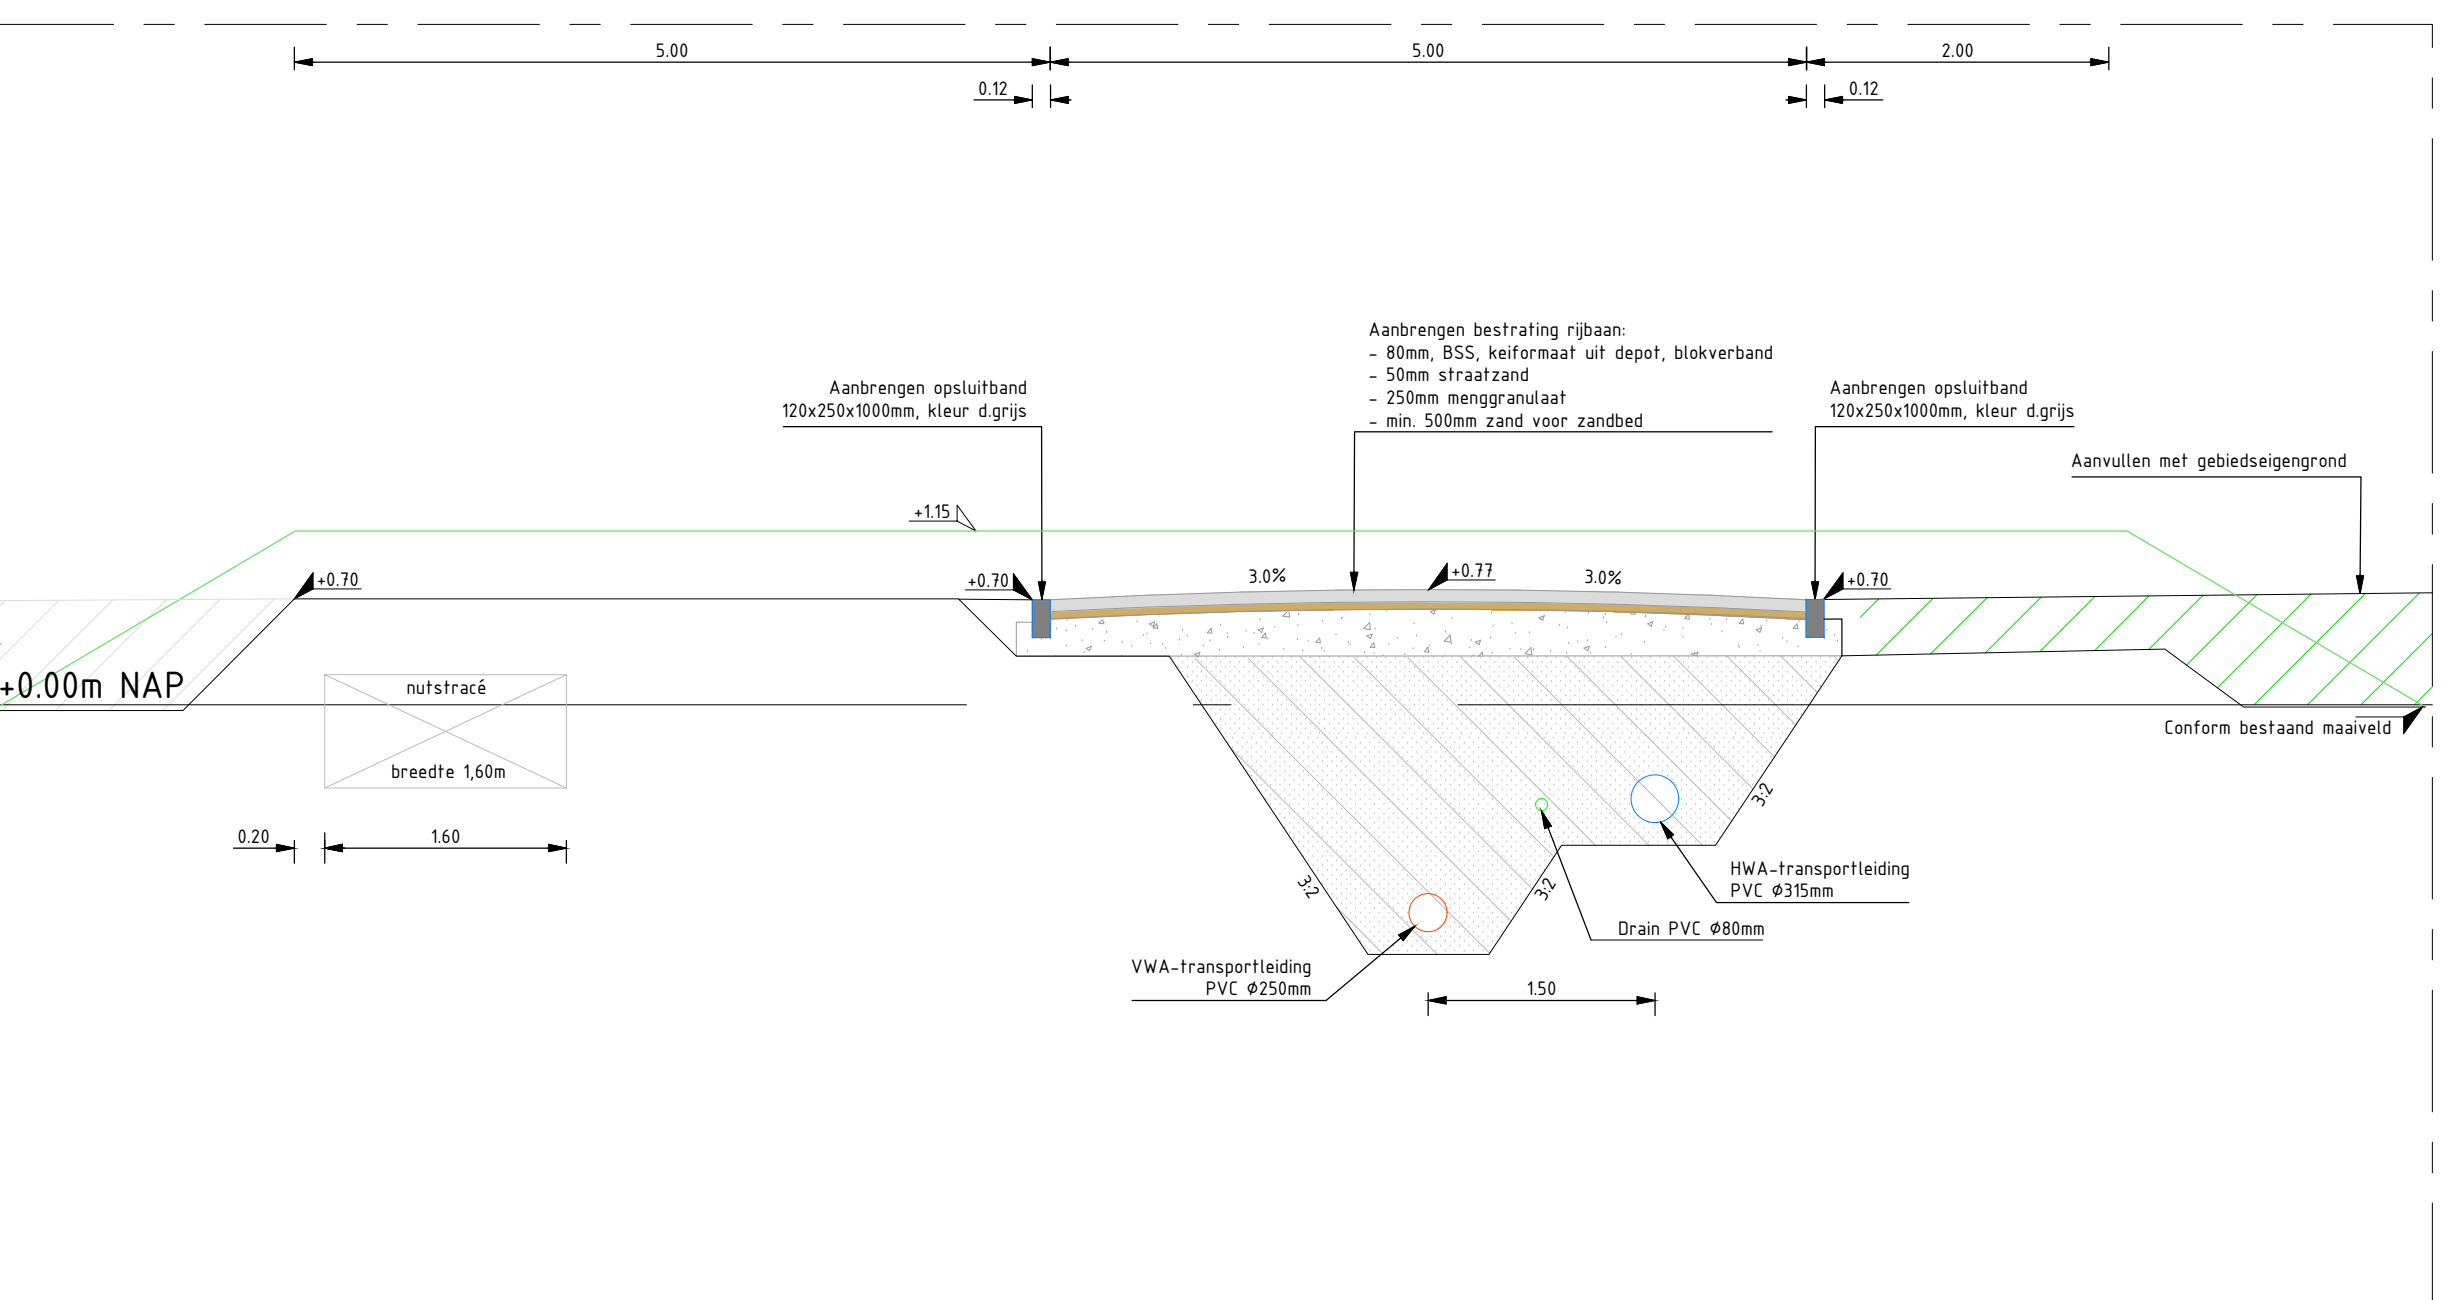
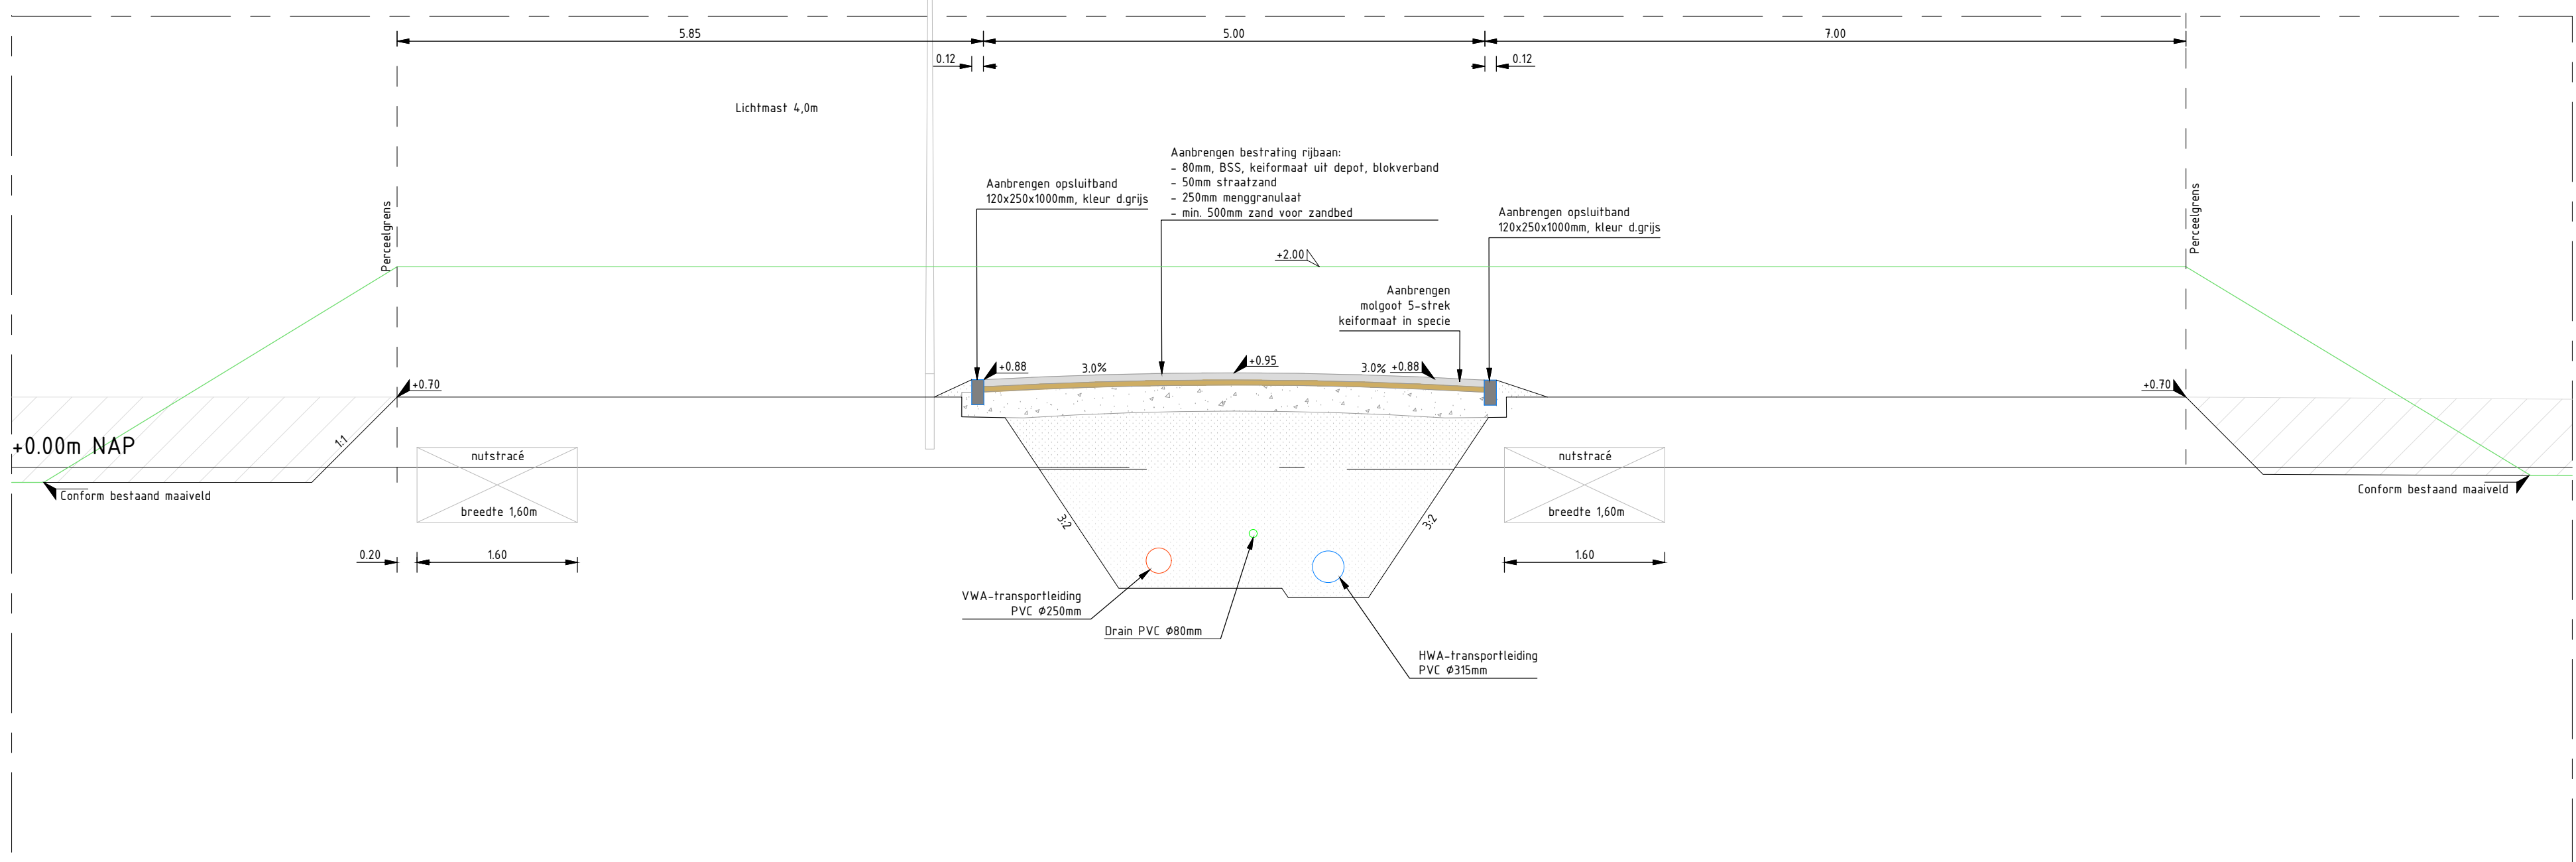
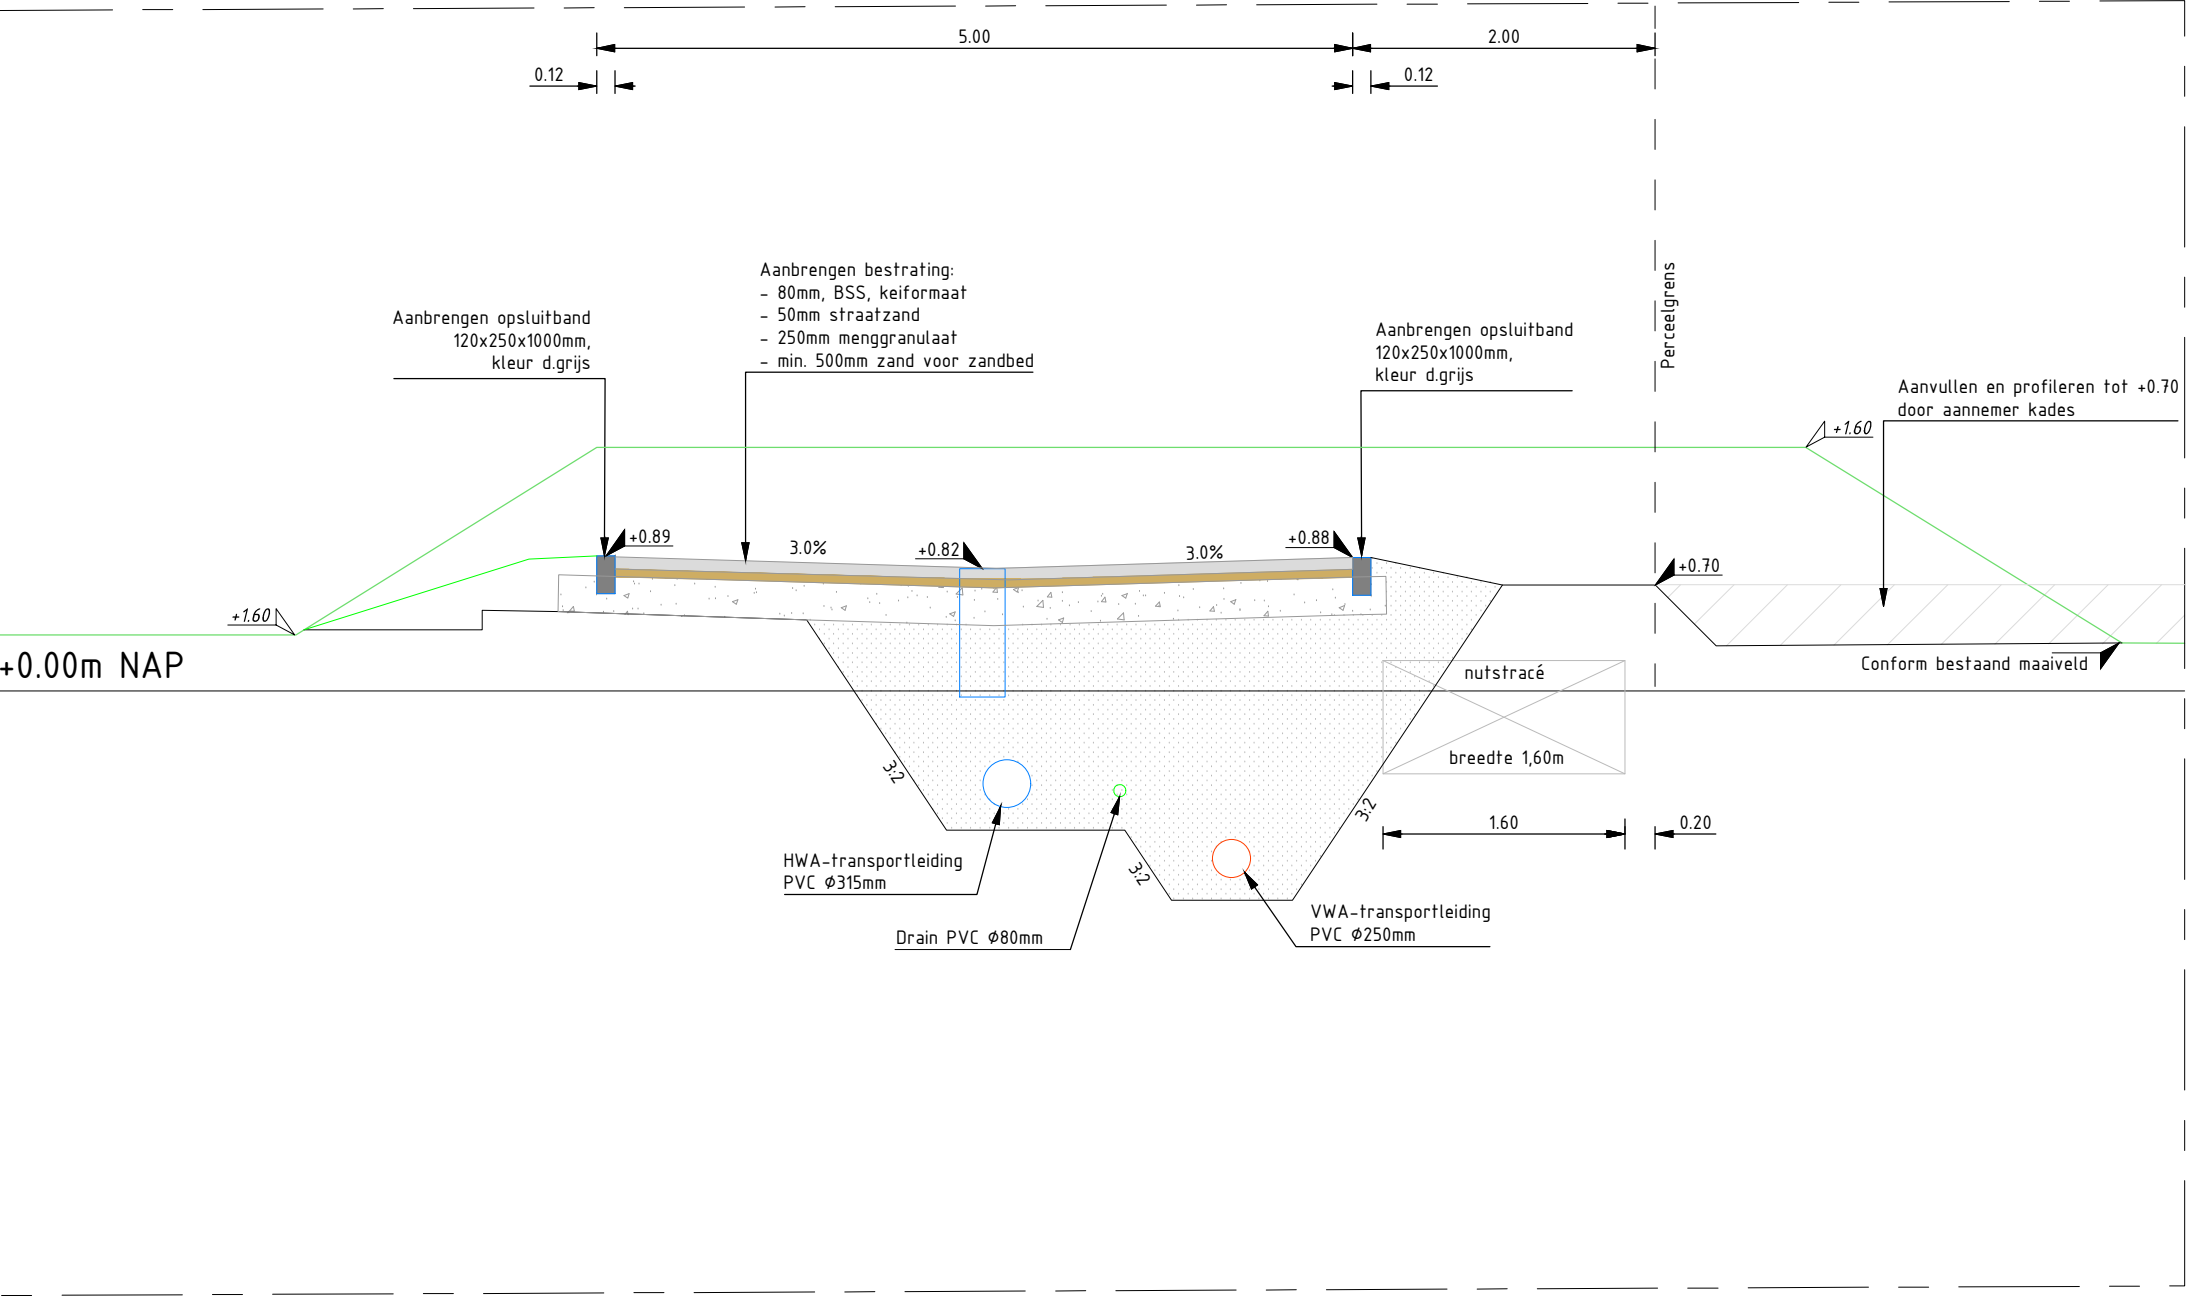
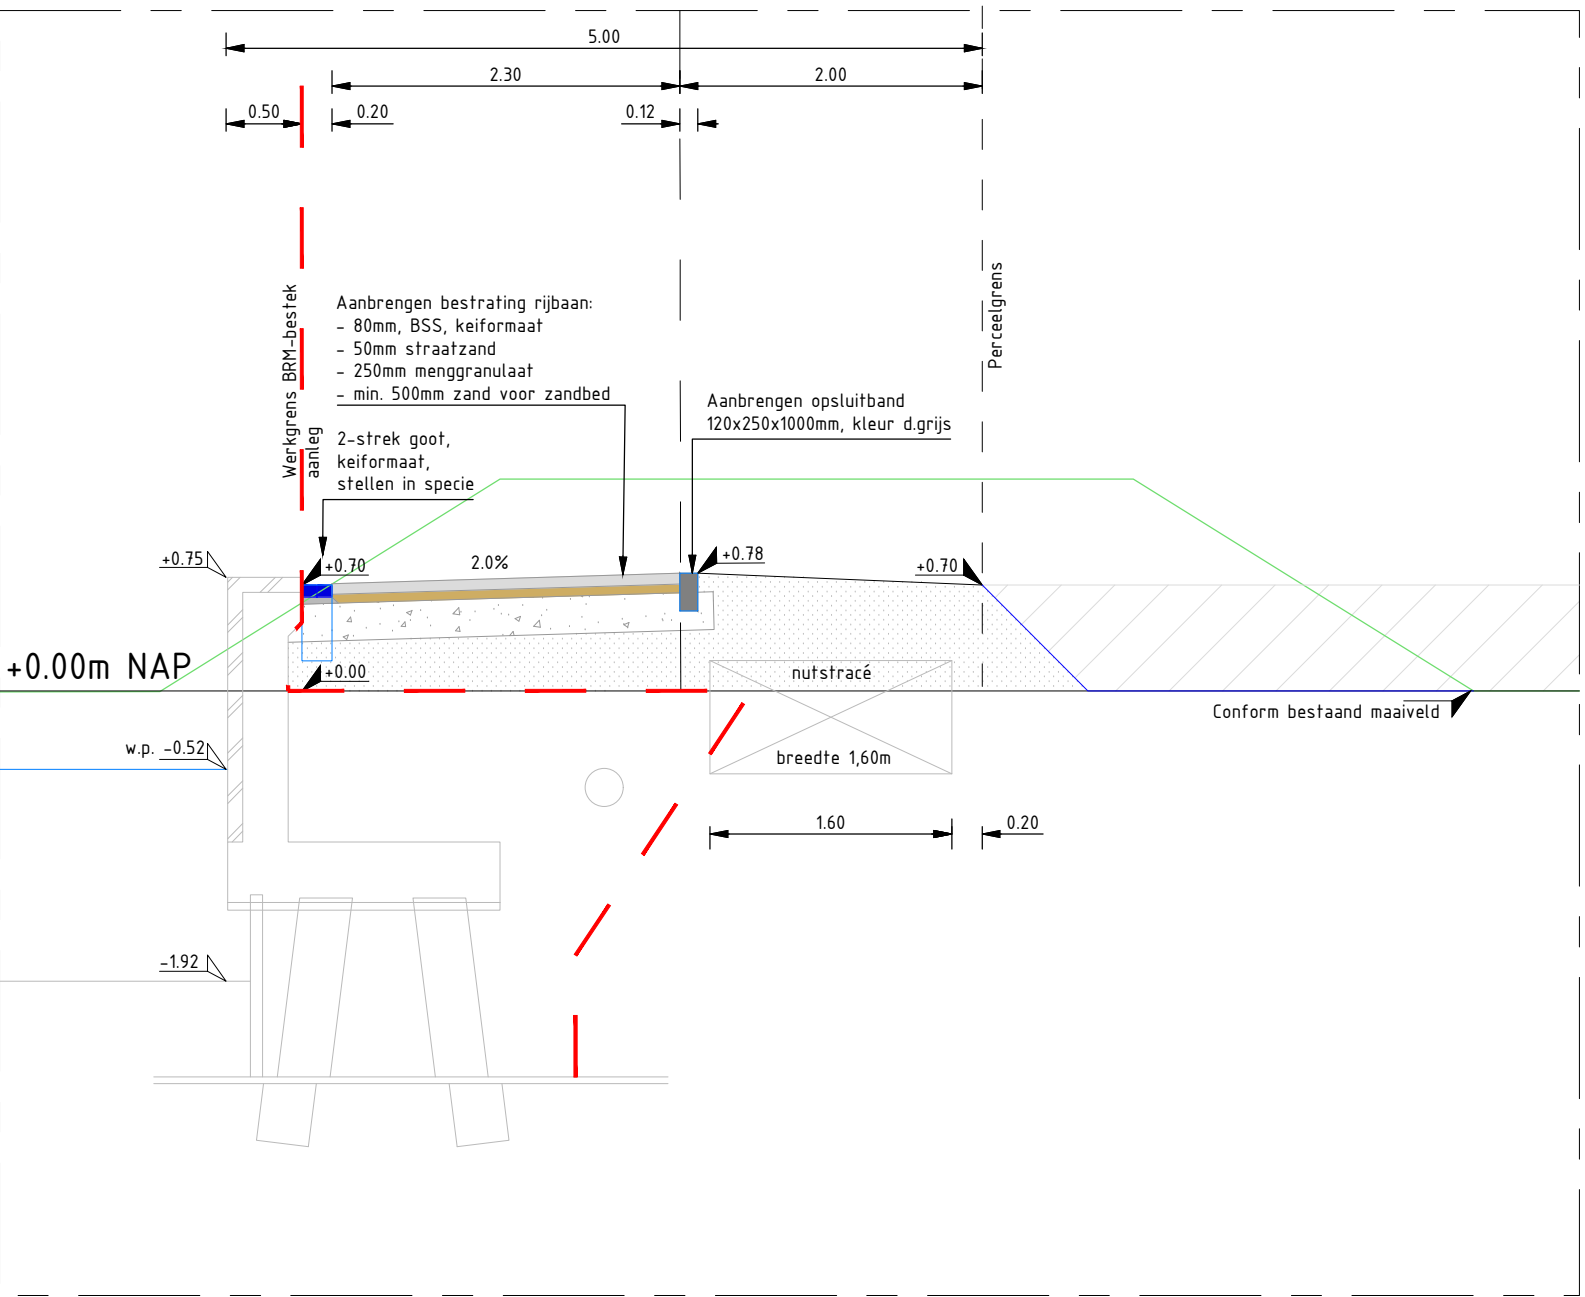


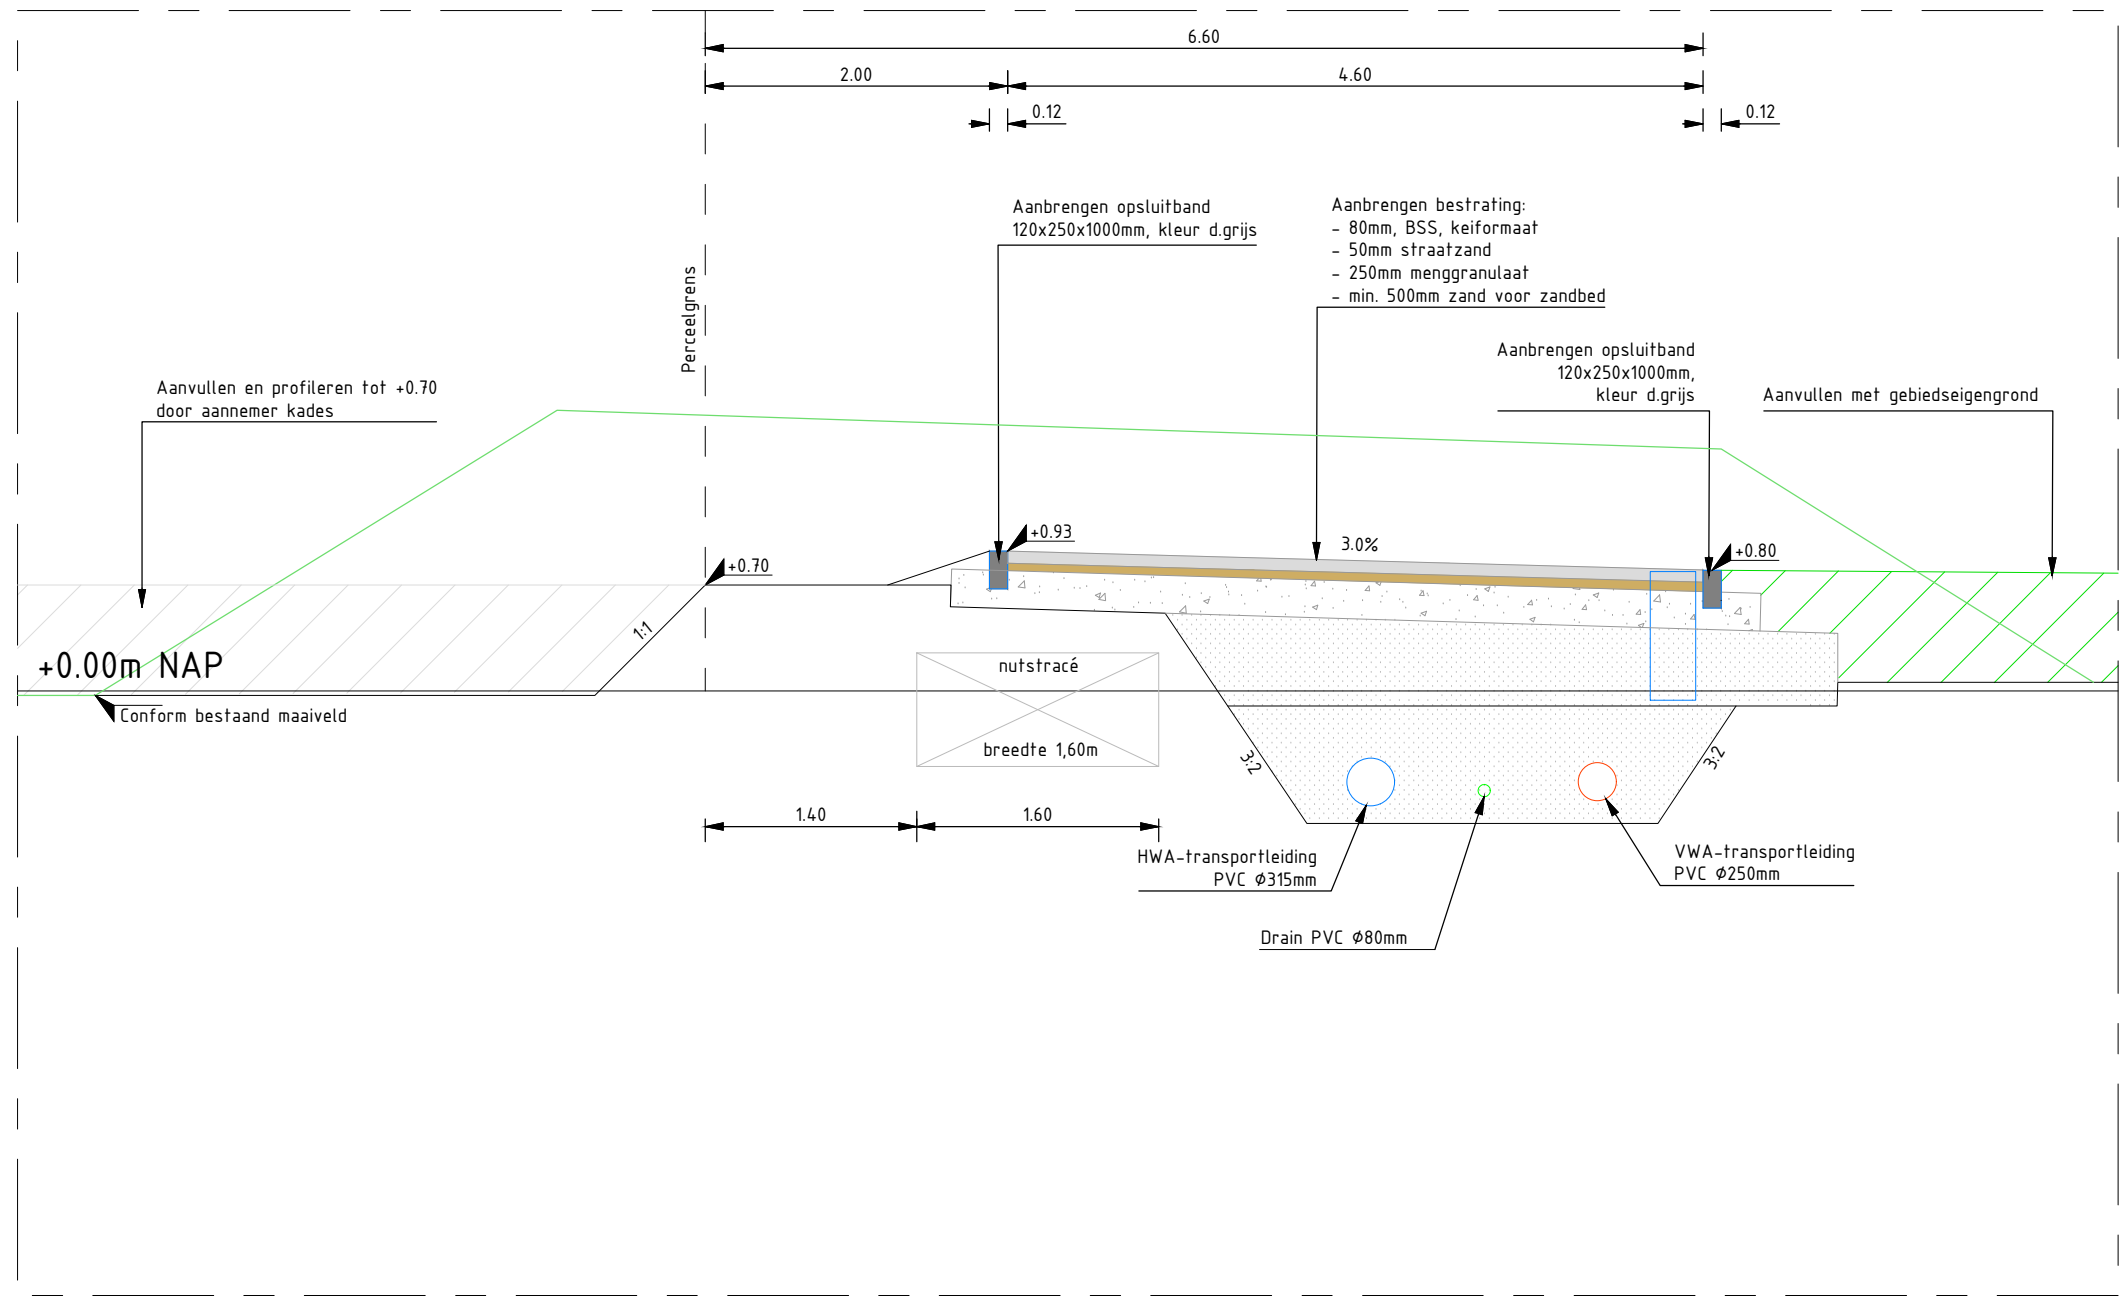

Legenda

- Cunet
- Bestaand maaiveld
- Bern
- Fundering verharding
- Waterlijn
- Bestaande hoogte
- Nieuwe hoogte
- Ontgraven grond
- Opbreken / frezen bestaande verharding/ fundering
- Grond aangebracht door aanname kades
- Aanbrengen zand voor zandbed
- Aanbrengen fundering
- Aanbrengen asfalt
- Aanbrengen asfalt, rood
- Aanbrengen straatzand
- Aanbrengen betonstraatstenen, kei formaat uit depot, blokverband

STATUS	DATUM	OMSCHRIJVING	GET	GE	ACC
4	--	--	--	--	--
3	--	--	--	--	--
2	--	--	--	--	--
1	NY	24-02-2022	Doorsnede verwijzing situatie gewijzigd	HT	DD
0	S	06-02-2022	Definitief	HT	DD

Gemeente Leeuwarden
Stadsontwikkeling en -beheer
Onderdeel: **MIDDEELSEE**
Bouwwijkmaken Havenstêd, Wetterstêd en Redbadwei, Dwarsprofielen

ARCHIEF: 202003_201 F1 30 Profielen
DATUM: 26-02-2022
GETEKEND: M.Taams