




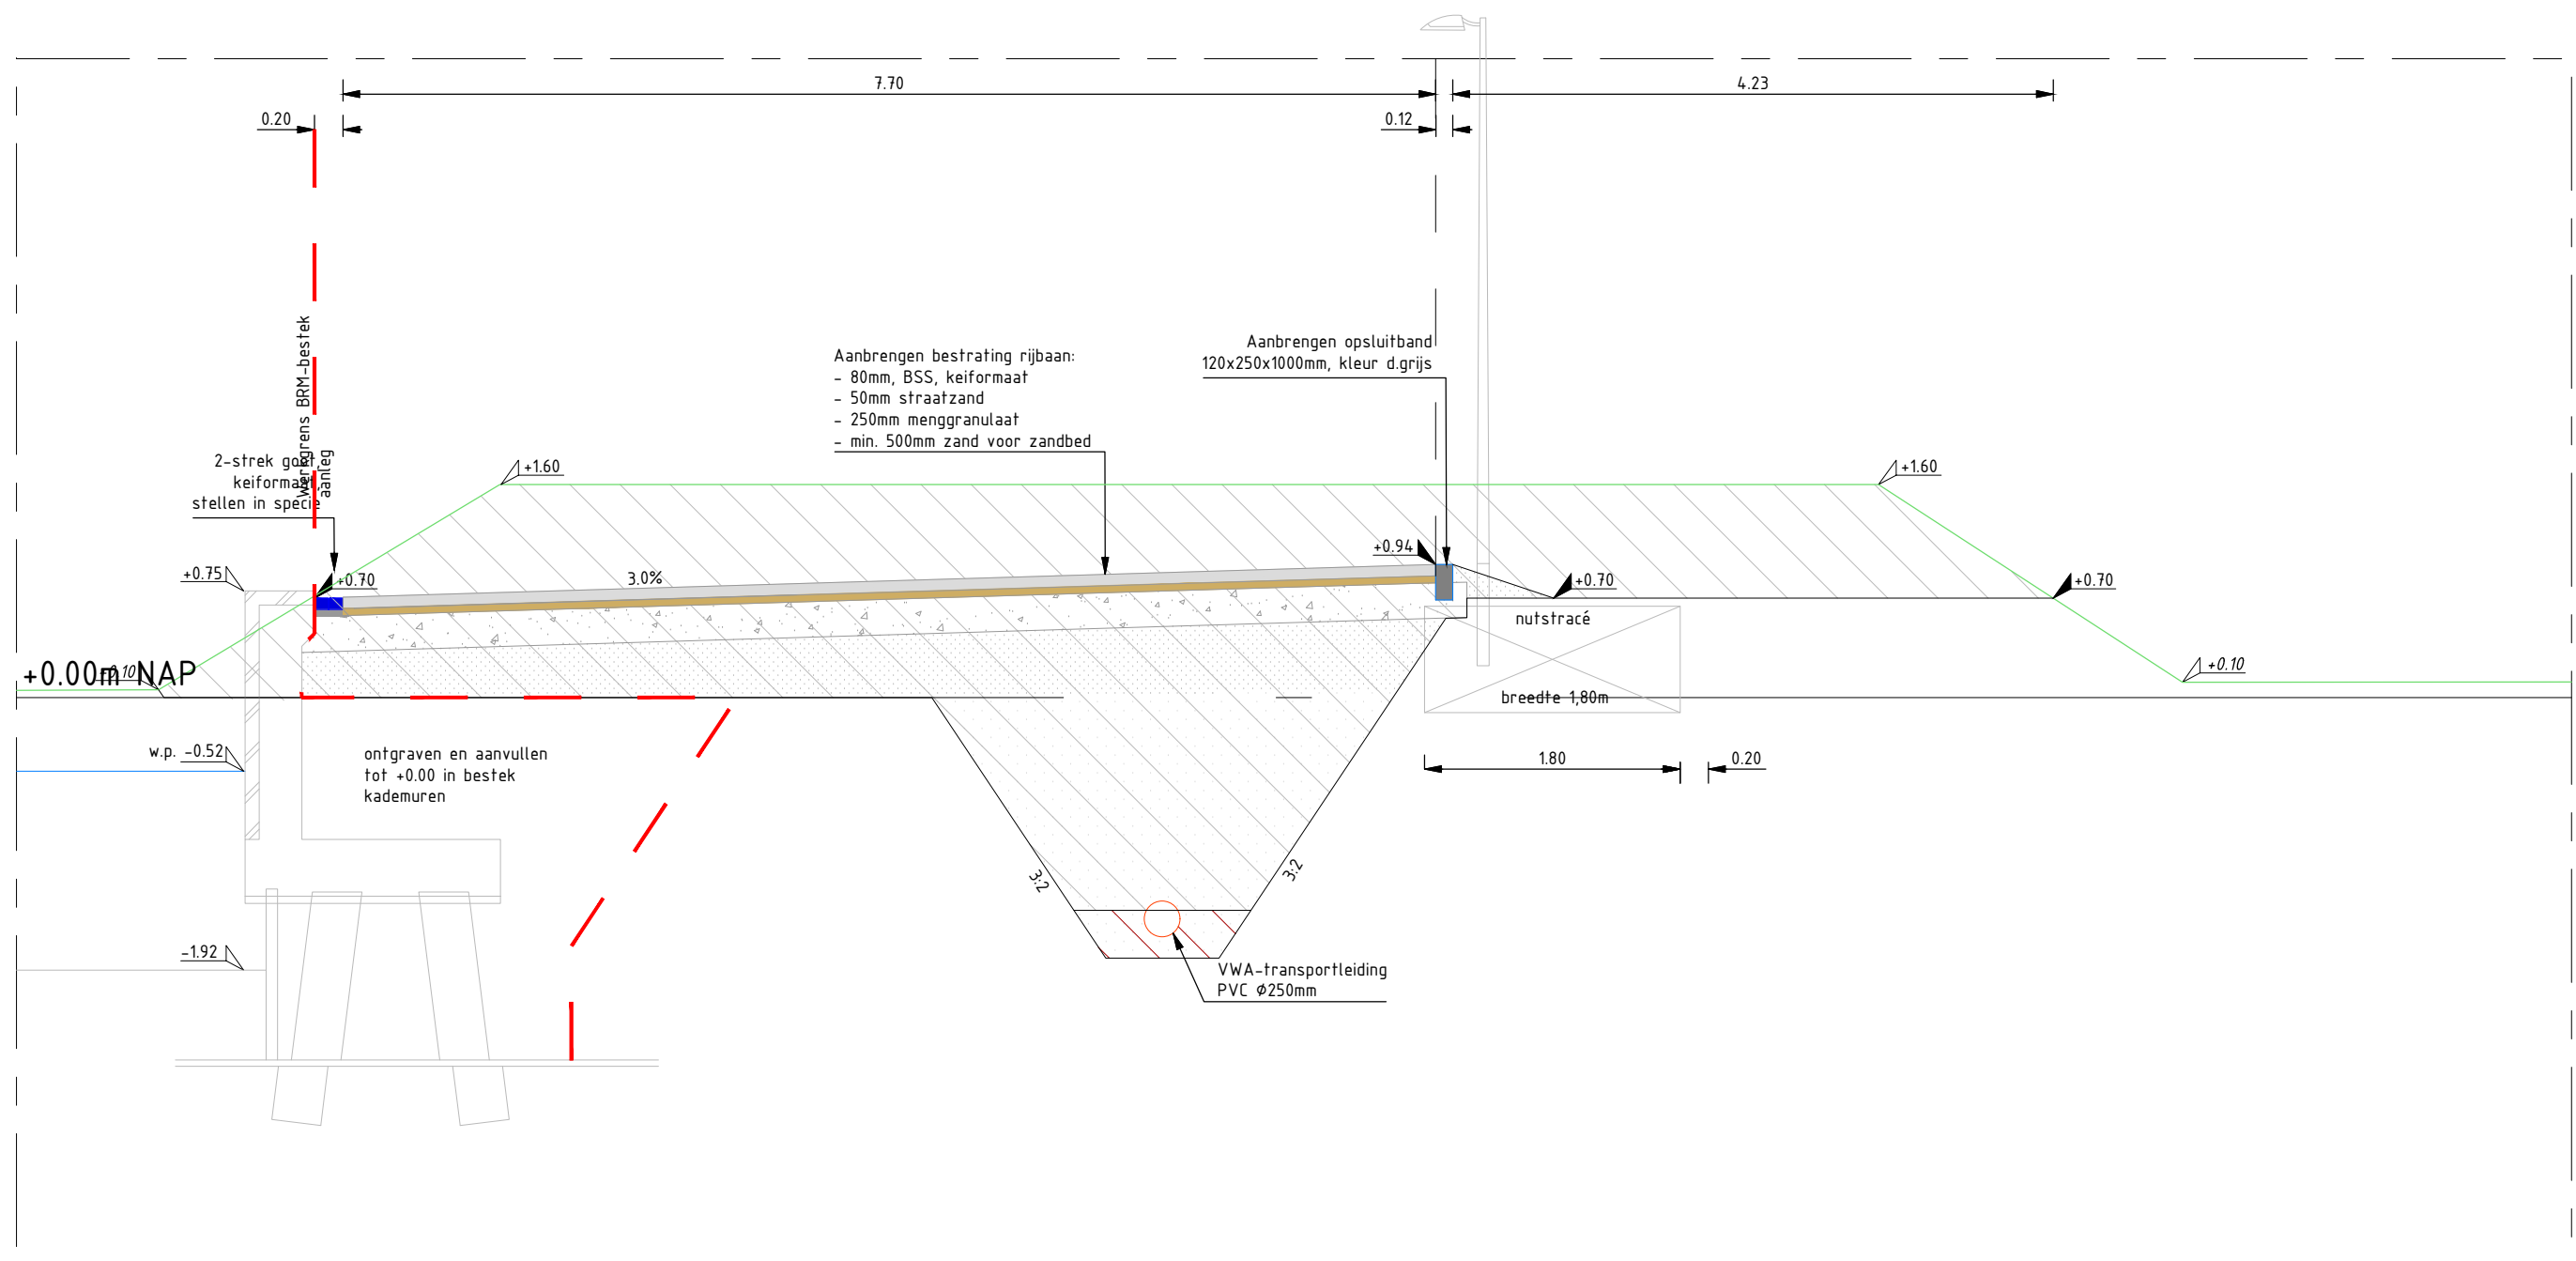


DOORSNEDE 55
SCHAAL 1 : 50

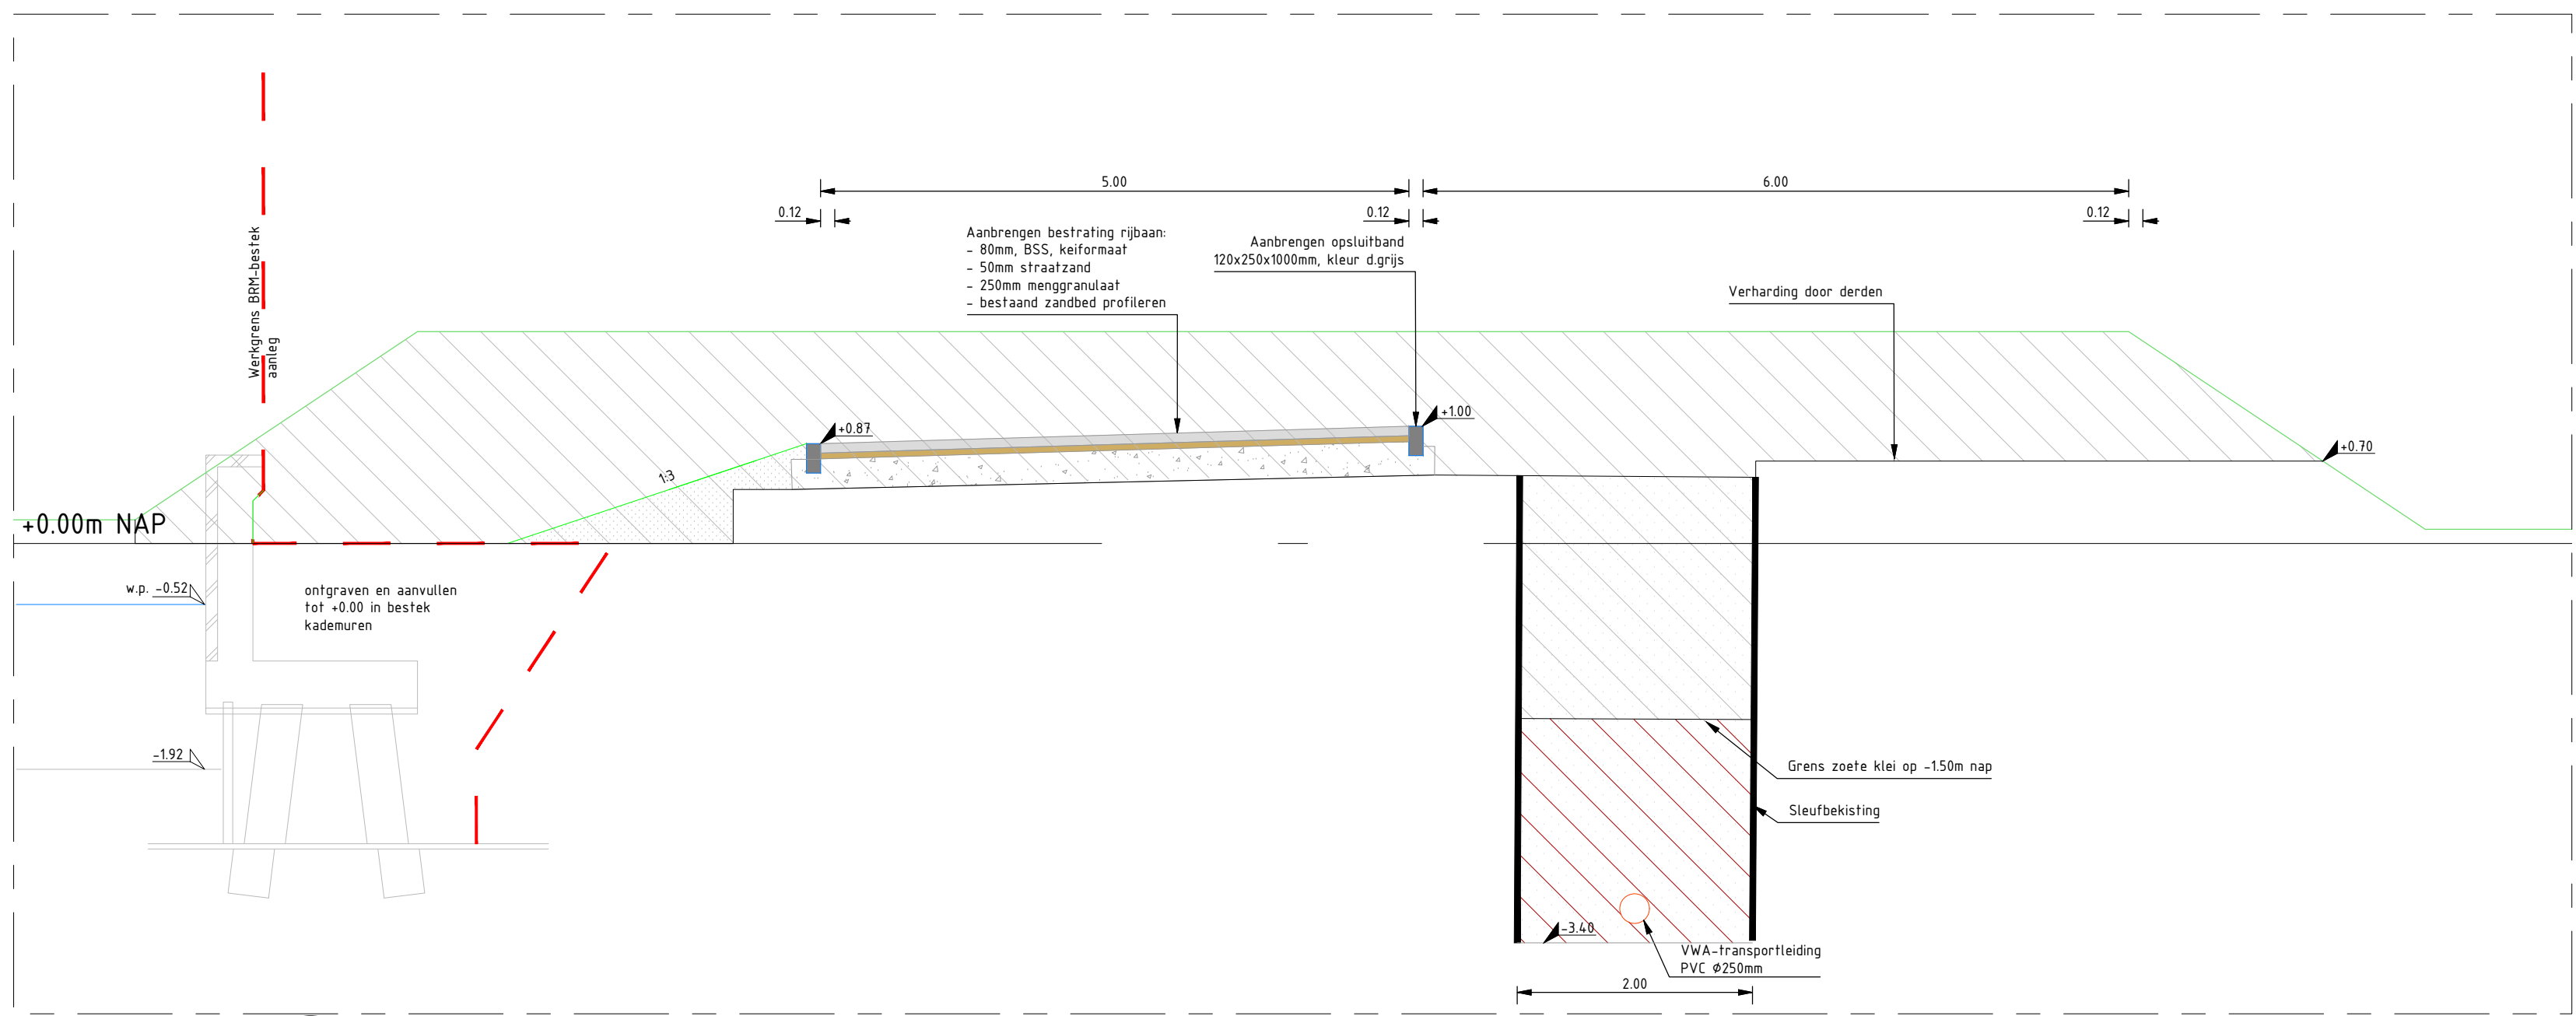


DOORSNEDE 56
SCHAAL 1 : 50

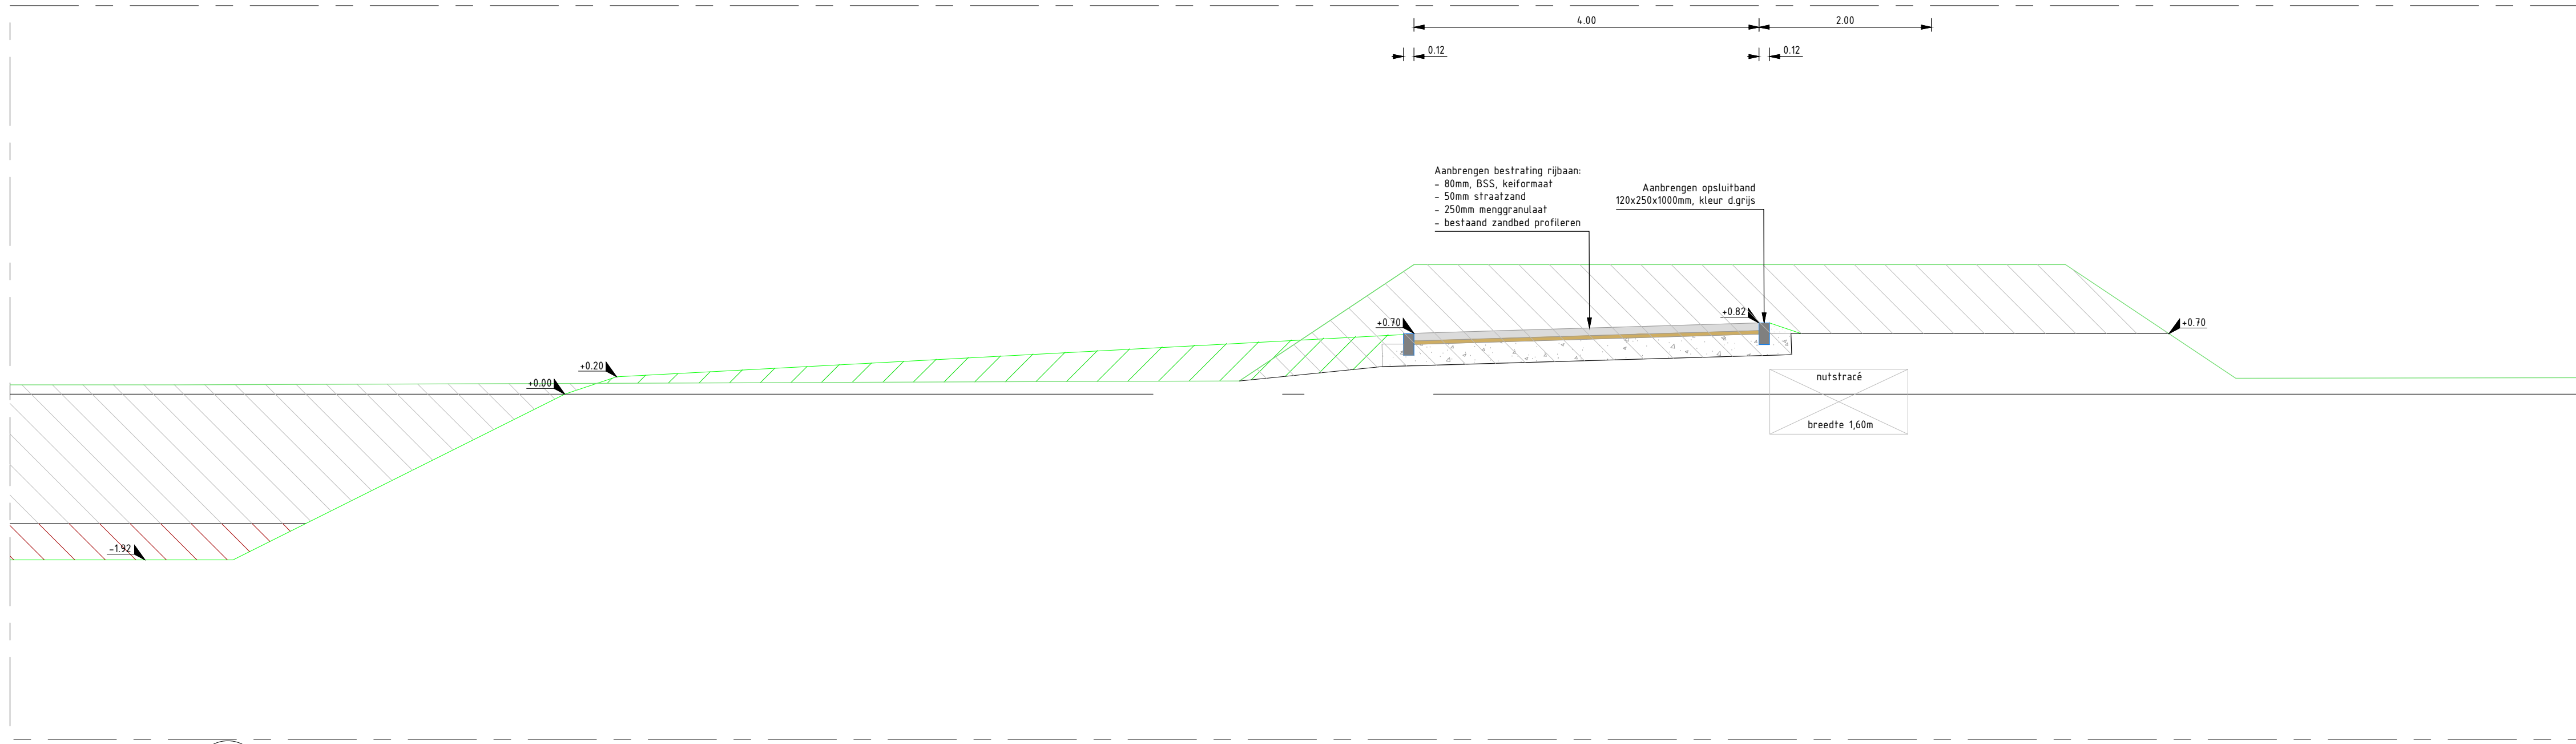


DOORSNEDE 58
SCHAAL 1 : 50

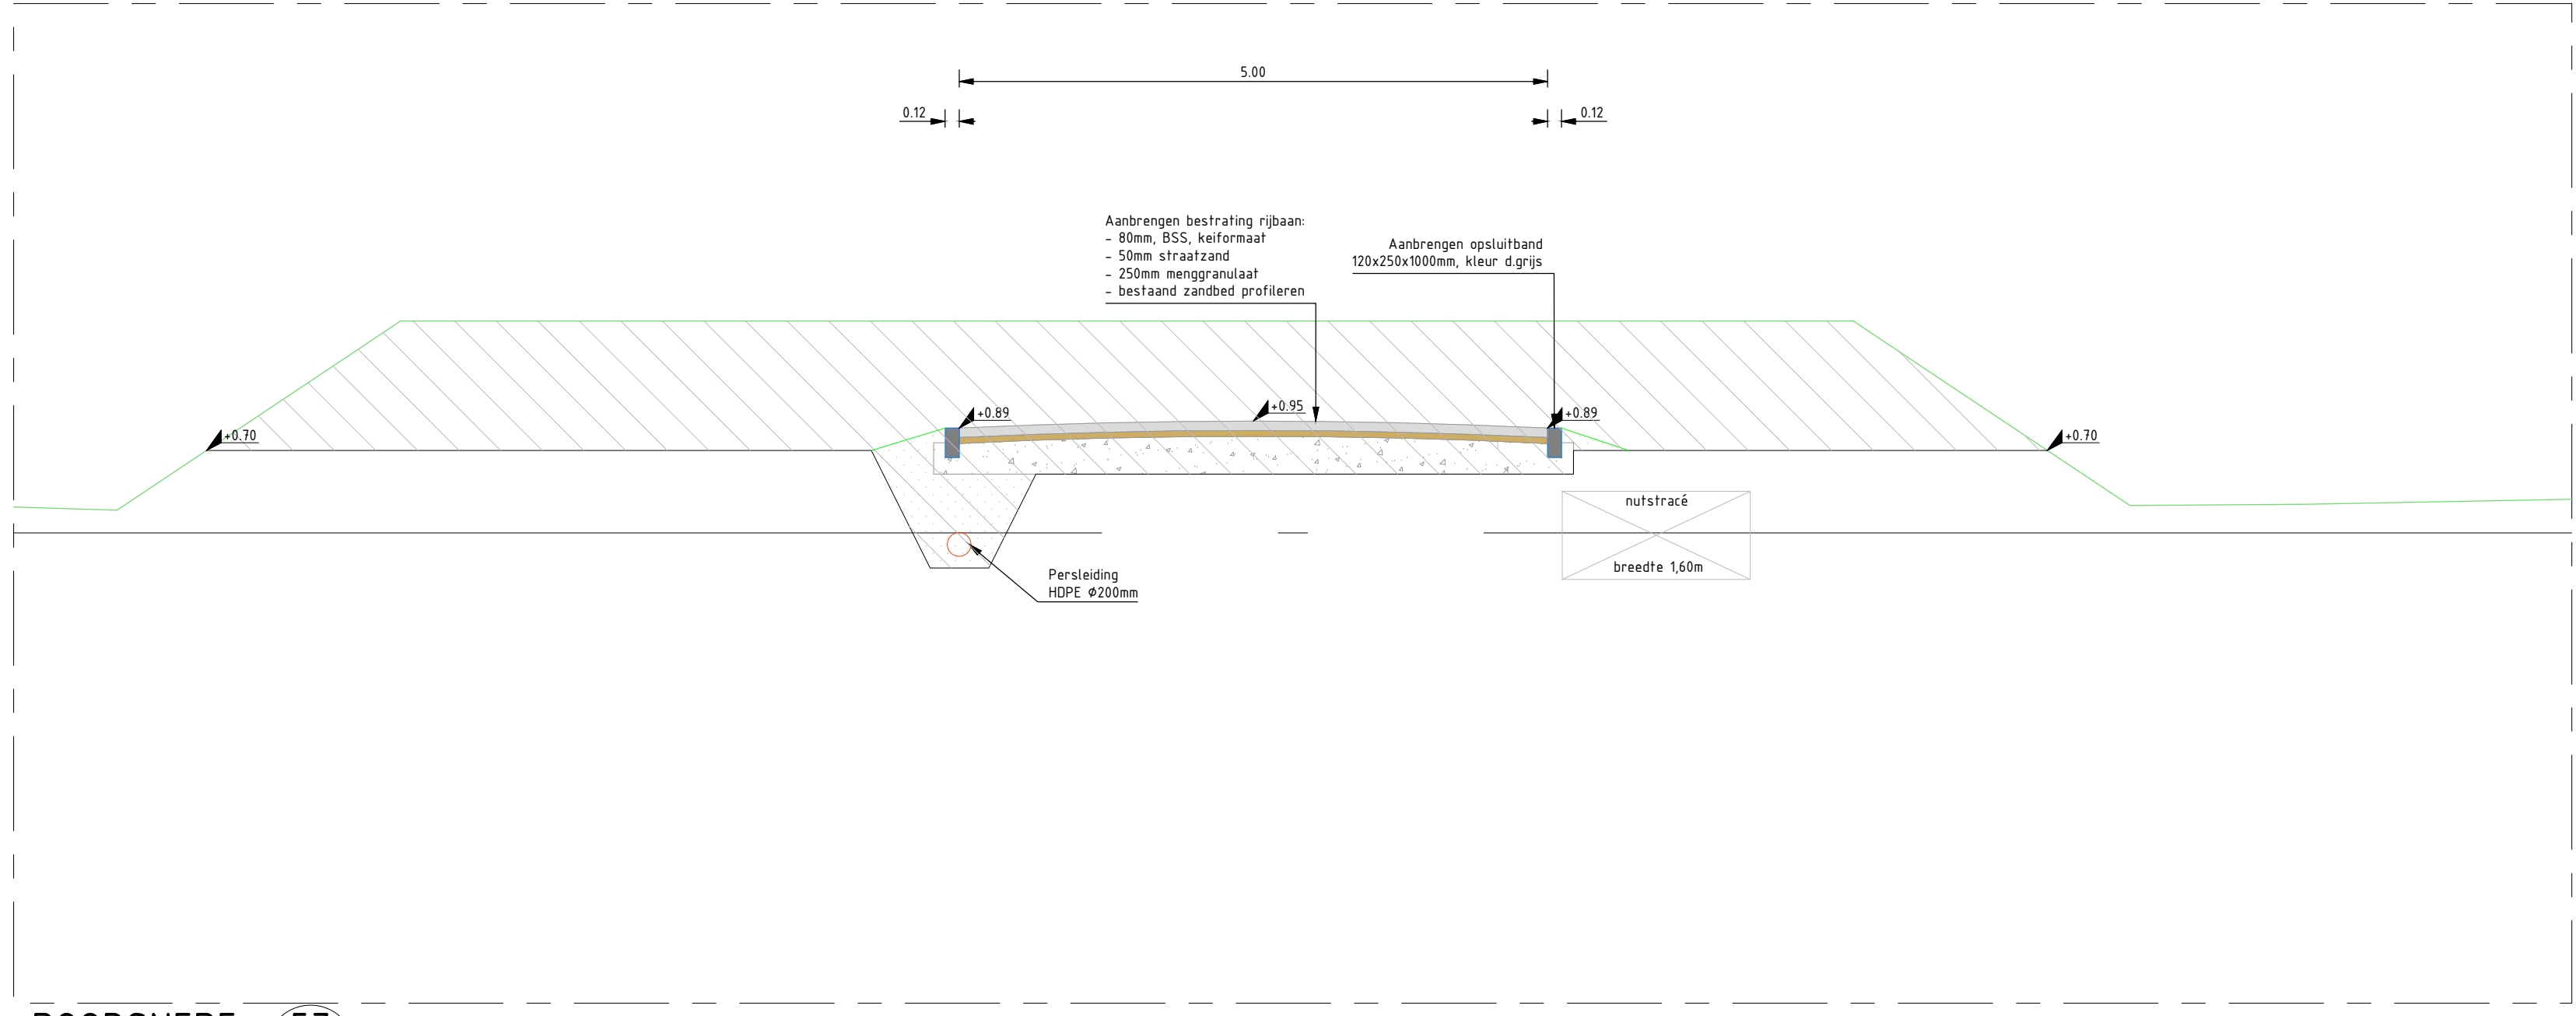


DOORSNEDE 57
SCHAAL 1 : 50

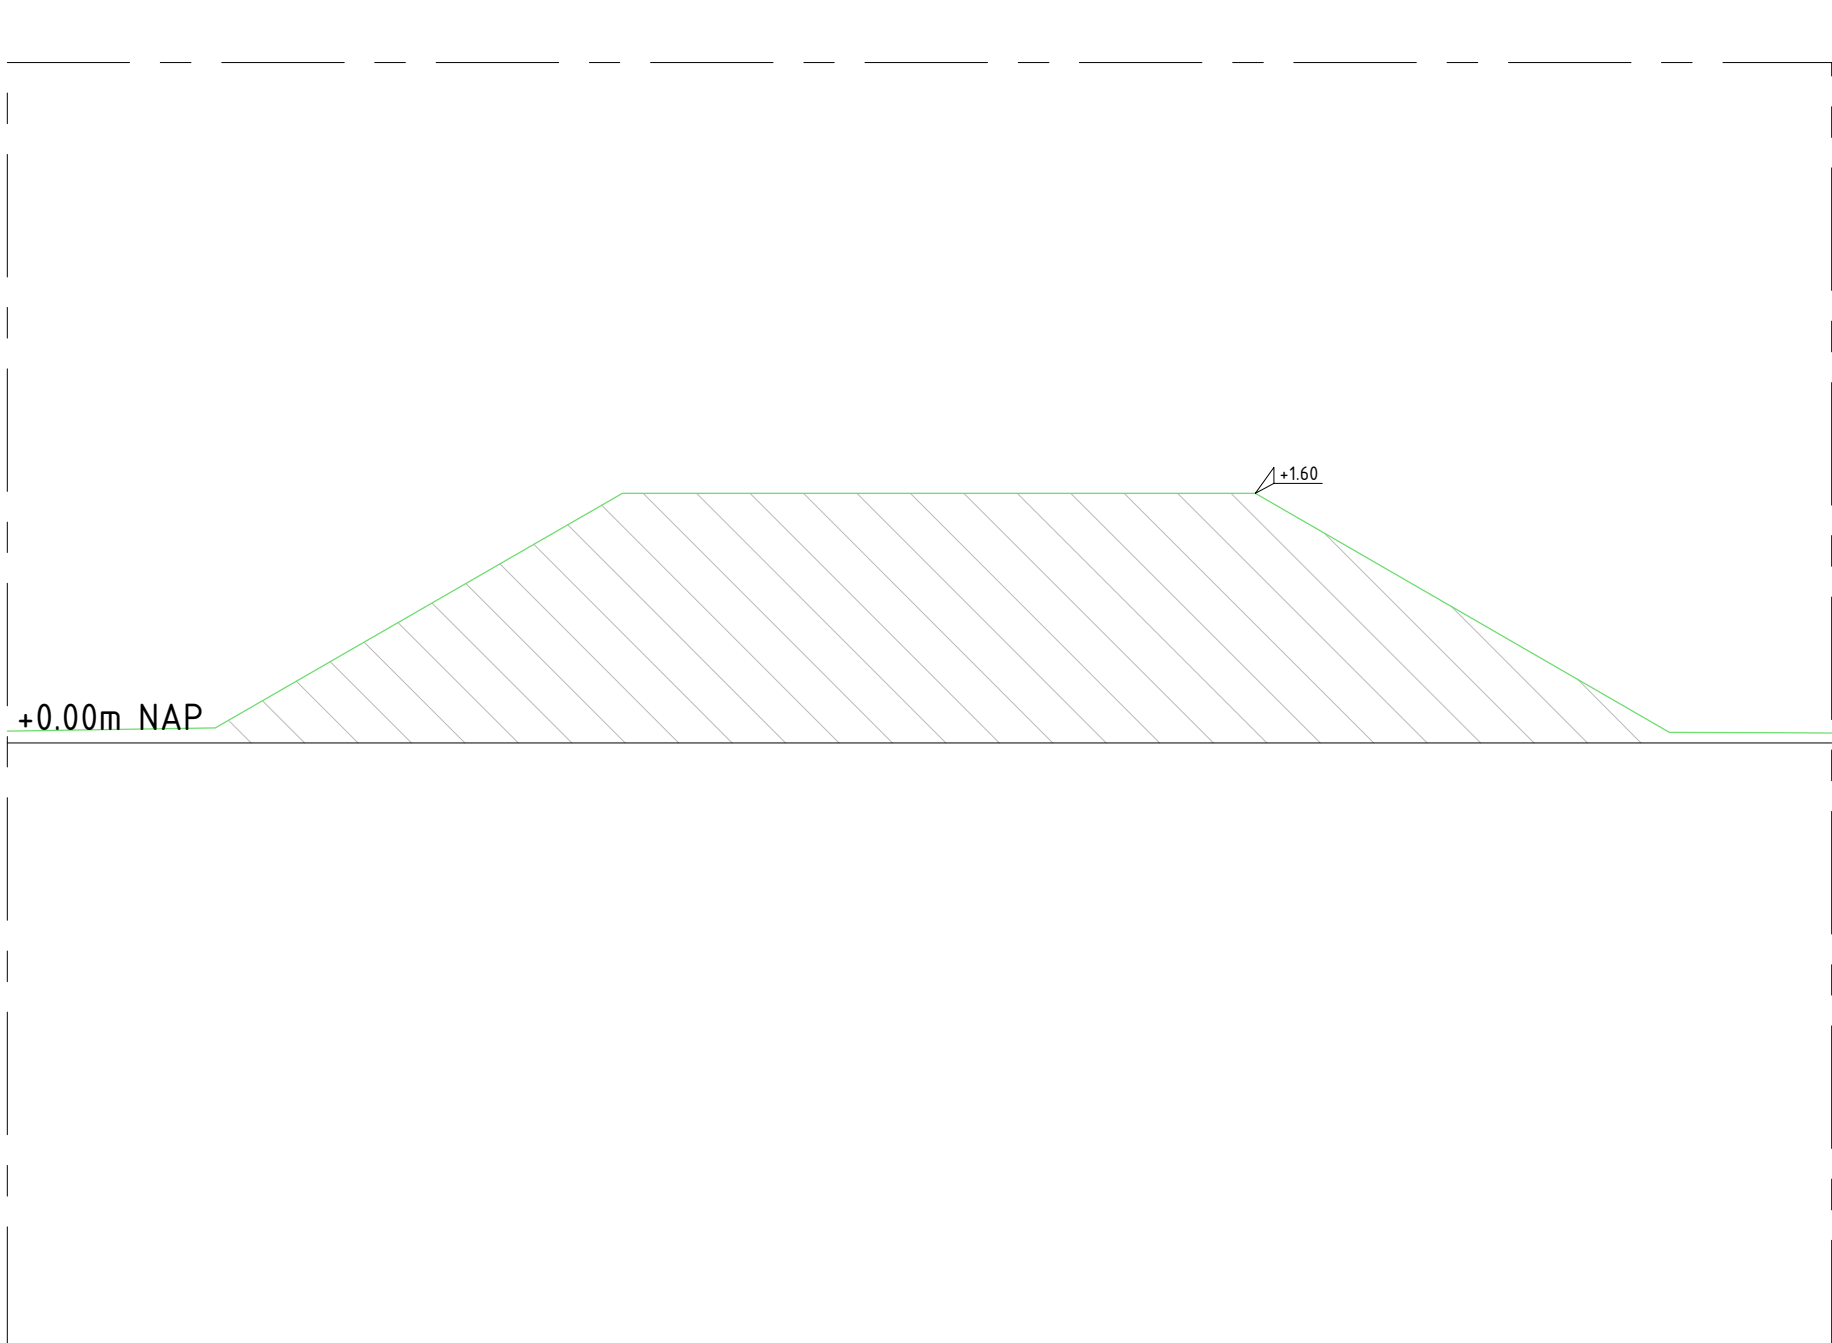


DOORSNEDE 59
SCHAAL 1 : 50

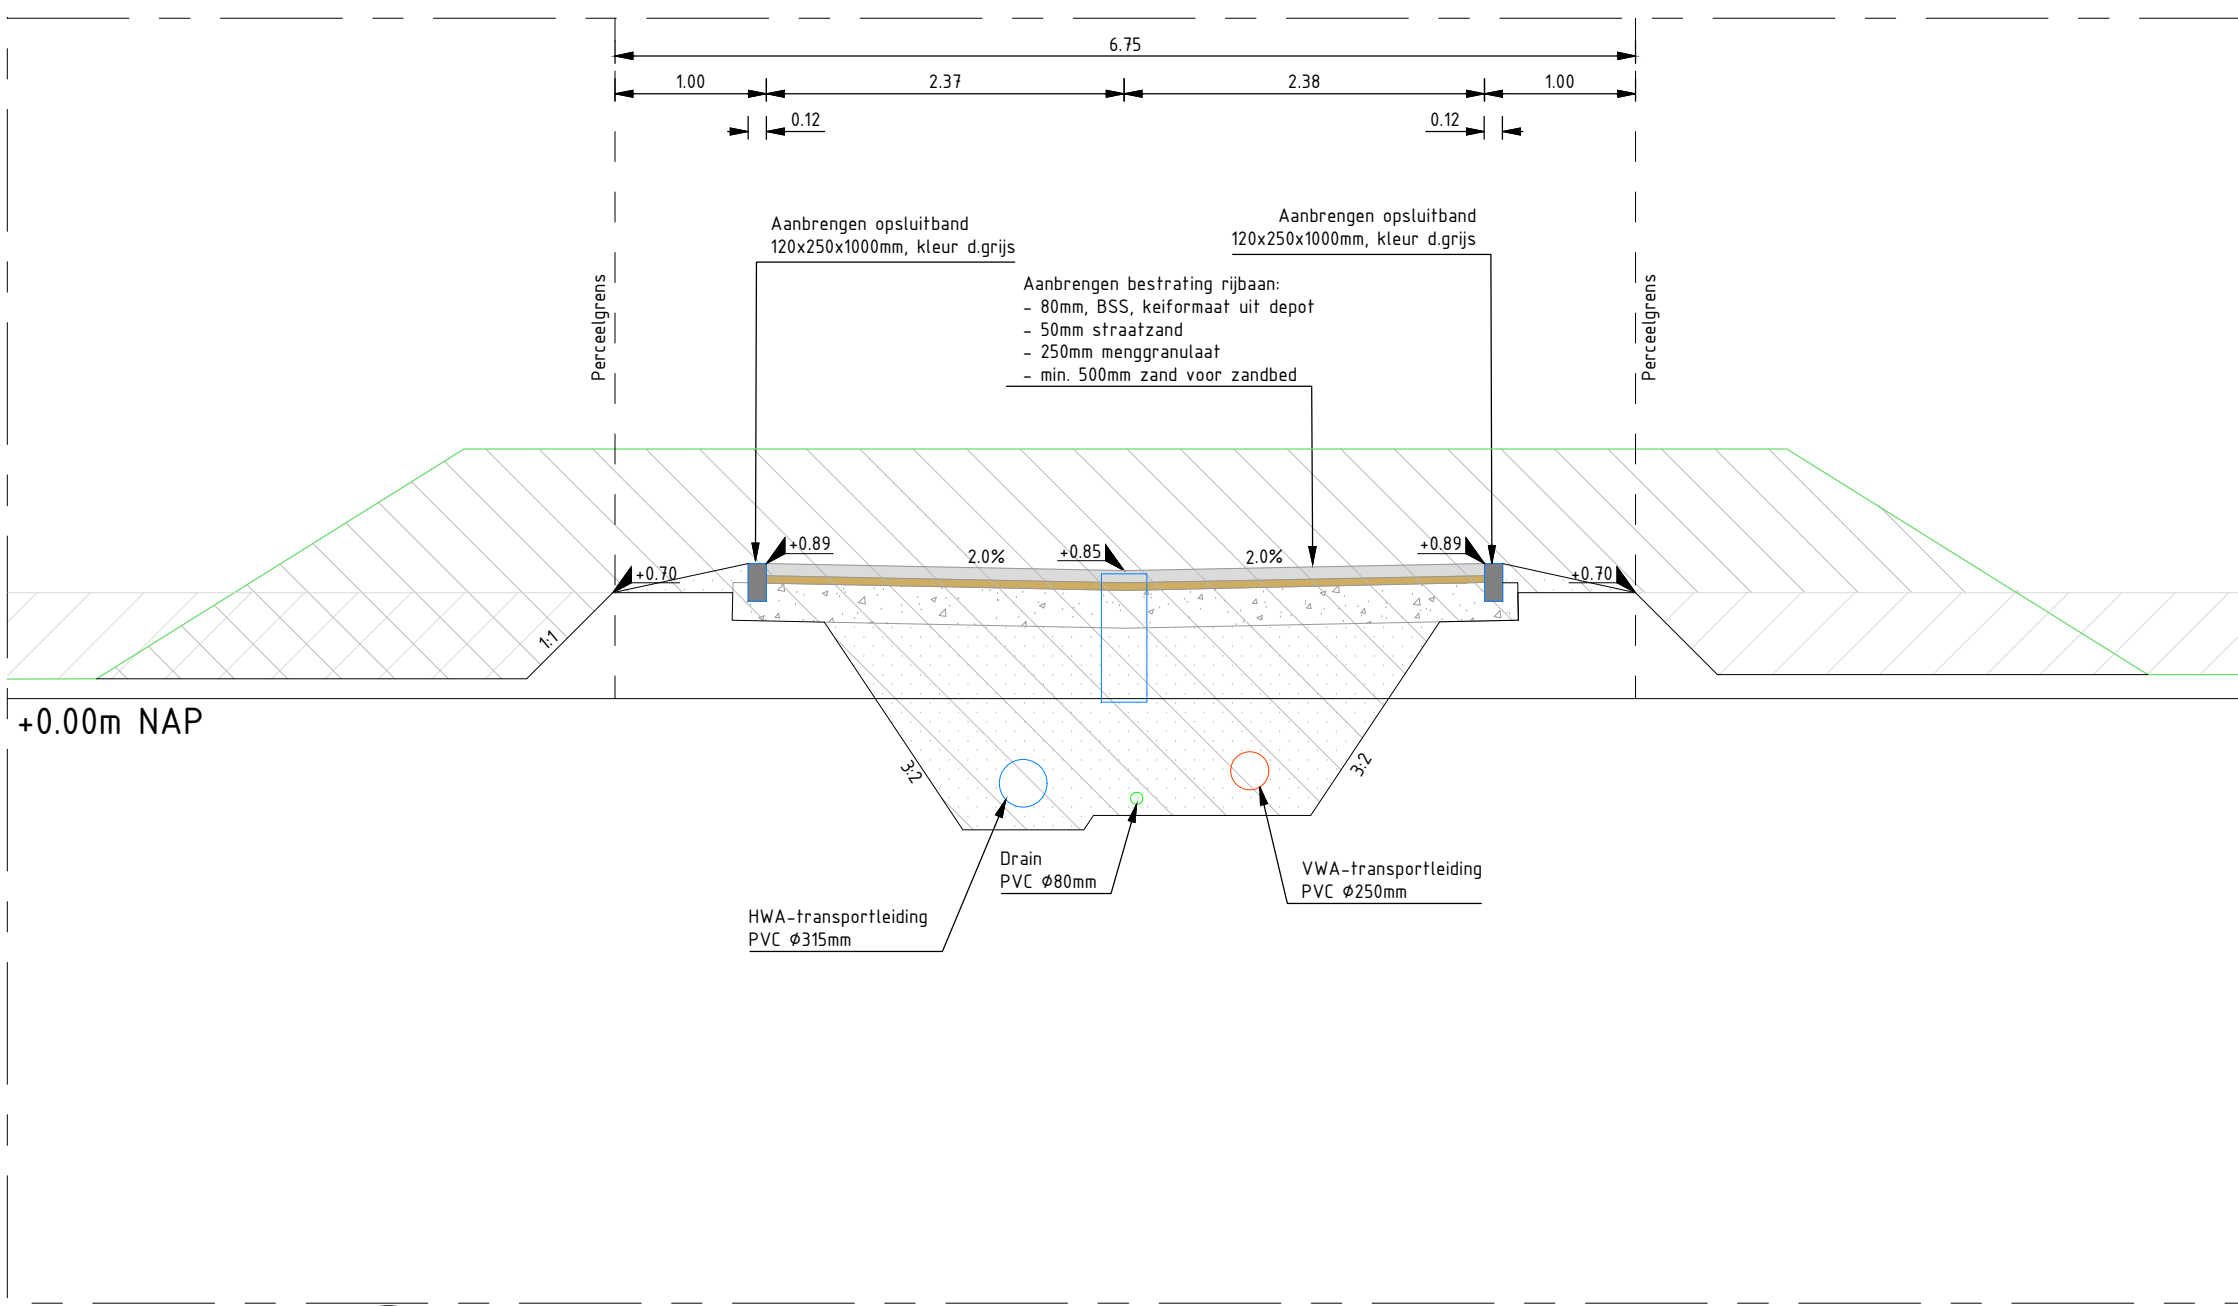

DOORSNEDE 60
SCHAAL 1 : 50

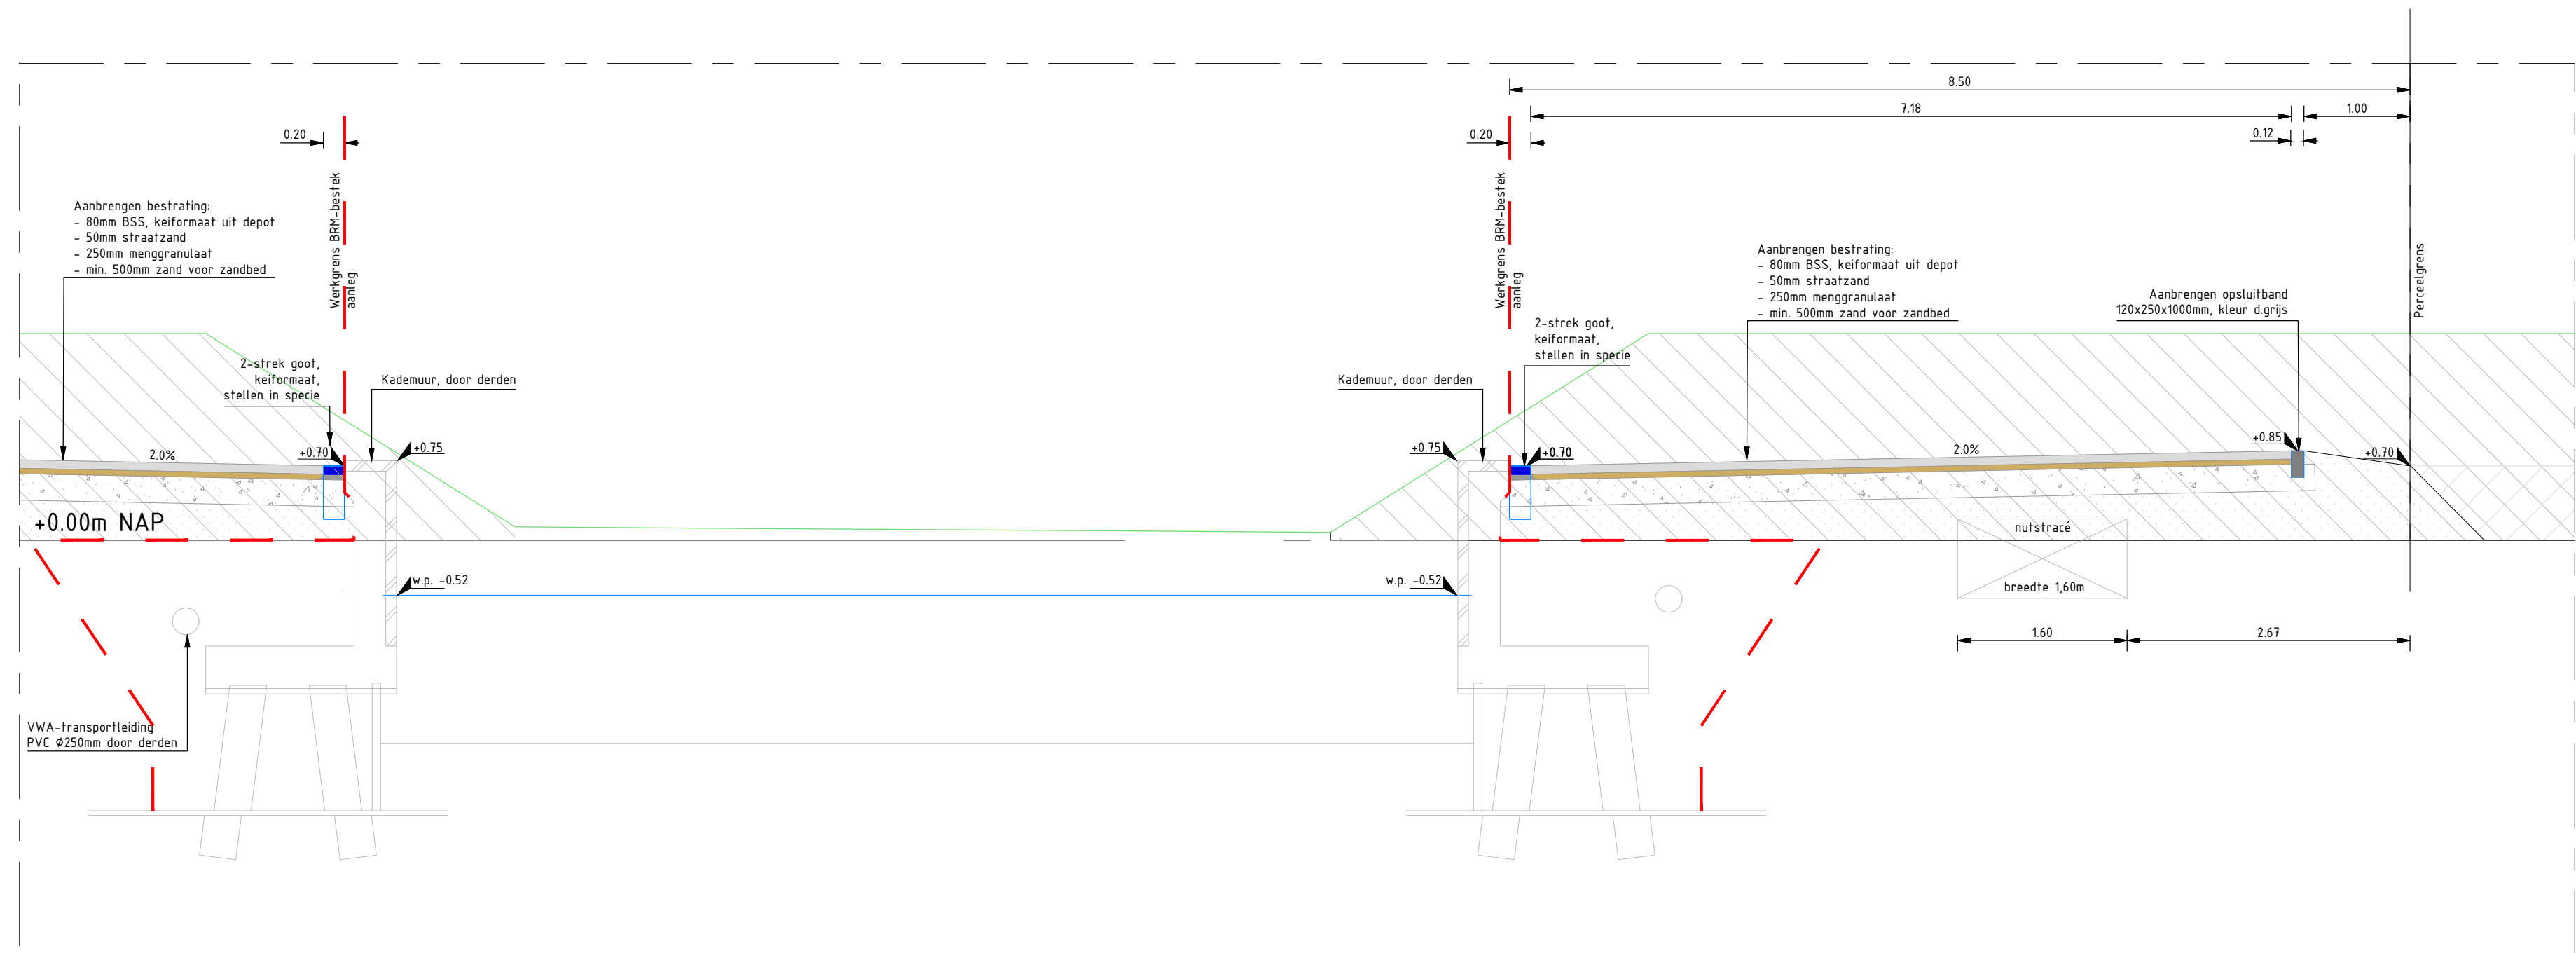

DOORSNEDE 61
SCHAAL 1 : 50

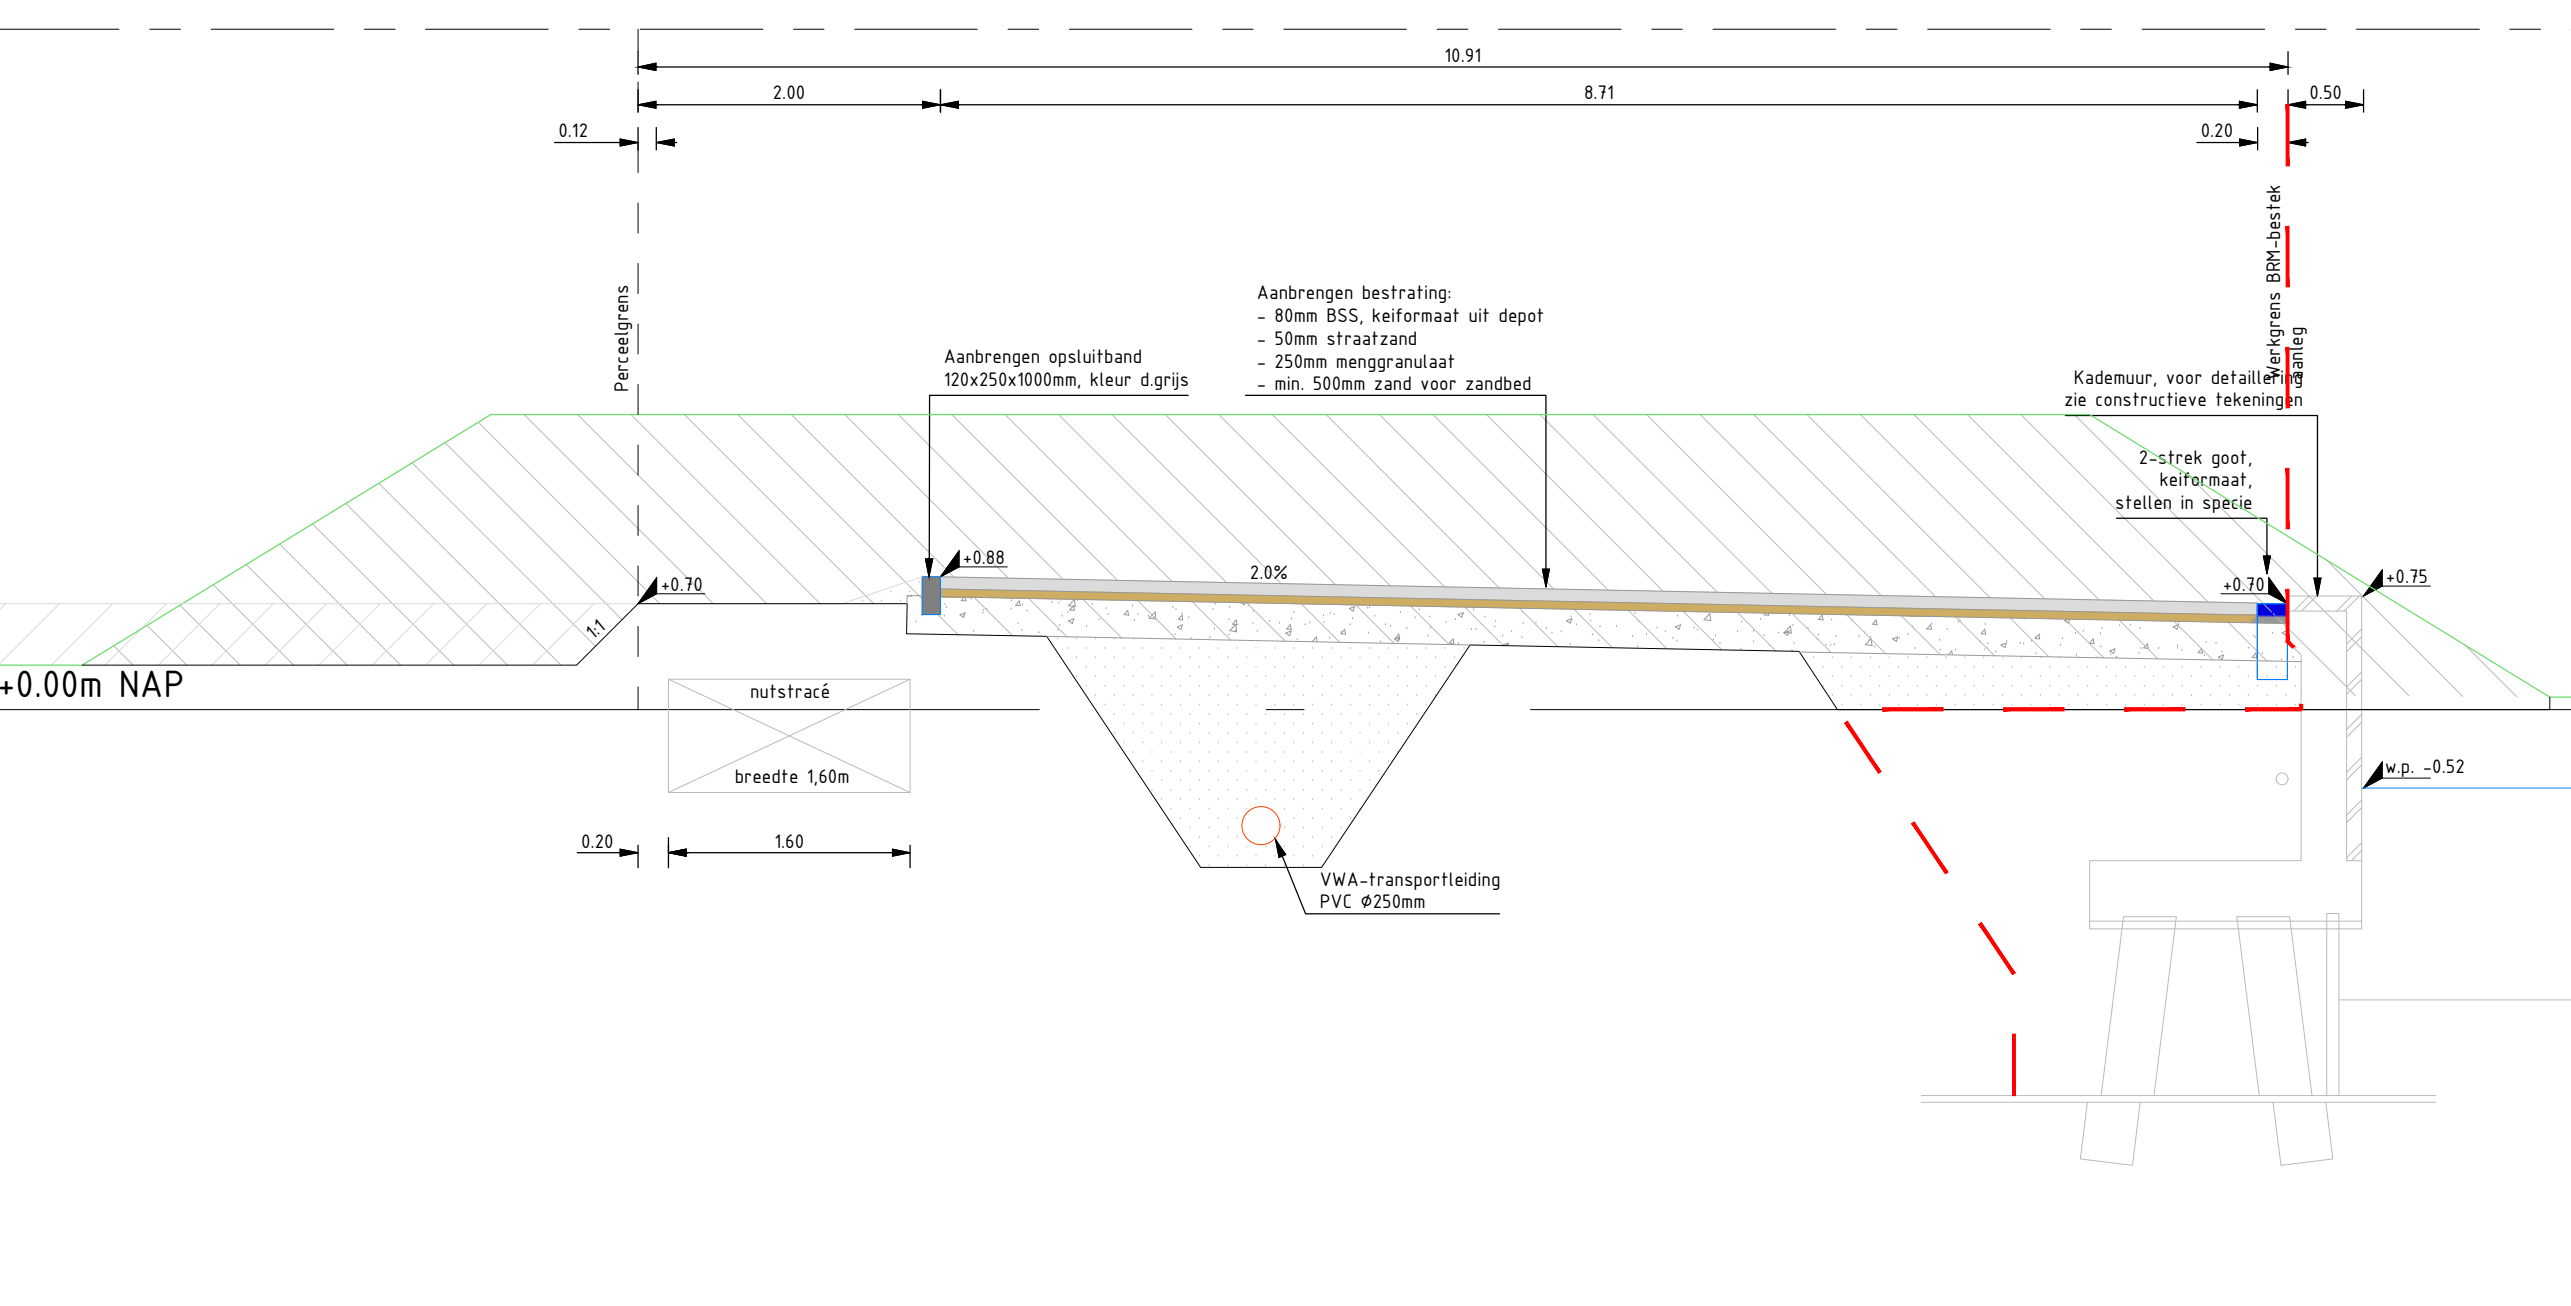

DOORSNEDE 62
SCHAAL 1 : 50

Legenda

- Cunet
- Bestaand maaiveld
- Bern
- Fundering verharding
- NAP
- Waterlijn
- Bestaande hoogte
- Nieuwe hoogte
- Ontgraven grond
- Opbreken / frezen bestaande verharding/ fundering
- Grond aangebracht door aanname kades
- Aanbrengen zand voor zandbed
- Aanbrengen fundering
- Aanbrengen asfalt, rood
- Aanbrengen straatrand
- Aanbrengen betonstraatsfenen, kei formaat uit depot, blokverband

4	...	...	...	...	...	...
3	...	...	...	...	...	...
2	...	...	...	...	...	...
1	NYI	24-02-2022	doorsnede verwijzing situatie gewijzigd	HT	DO	DO
0	8	06-02-2022	Definitief	HT	DO	DO
STATUS		DATUM	OMSCHRIJVING	GET	GE	ACC

Gemeente Leeuwarden
Stadsontwikkeling en -beheer
Sector Ruimtelijke Ontwikkeling en Inrichting
Team Civiele Techniek

MIDDELSEE
HIER KOMT IETS BIJZONDER

PROJECT :
Onderdeel :
Bouwwijmaken Havenstêd, Wetterstêd en Redbadwei, Dwarsprofielen

SCHAAL : 150
BESTEMM : 03-009
TEKENING : 270222_201 F1 10 Profielen
BLAD : VAN 9
PAPIERFORMAAT : A0
ARCHIEF : 202022_201 F1 10 Profielen
DATUM : 26-02-2022
GETEKEND : M.Tamara