




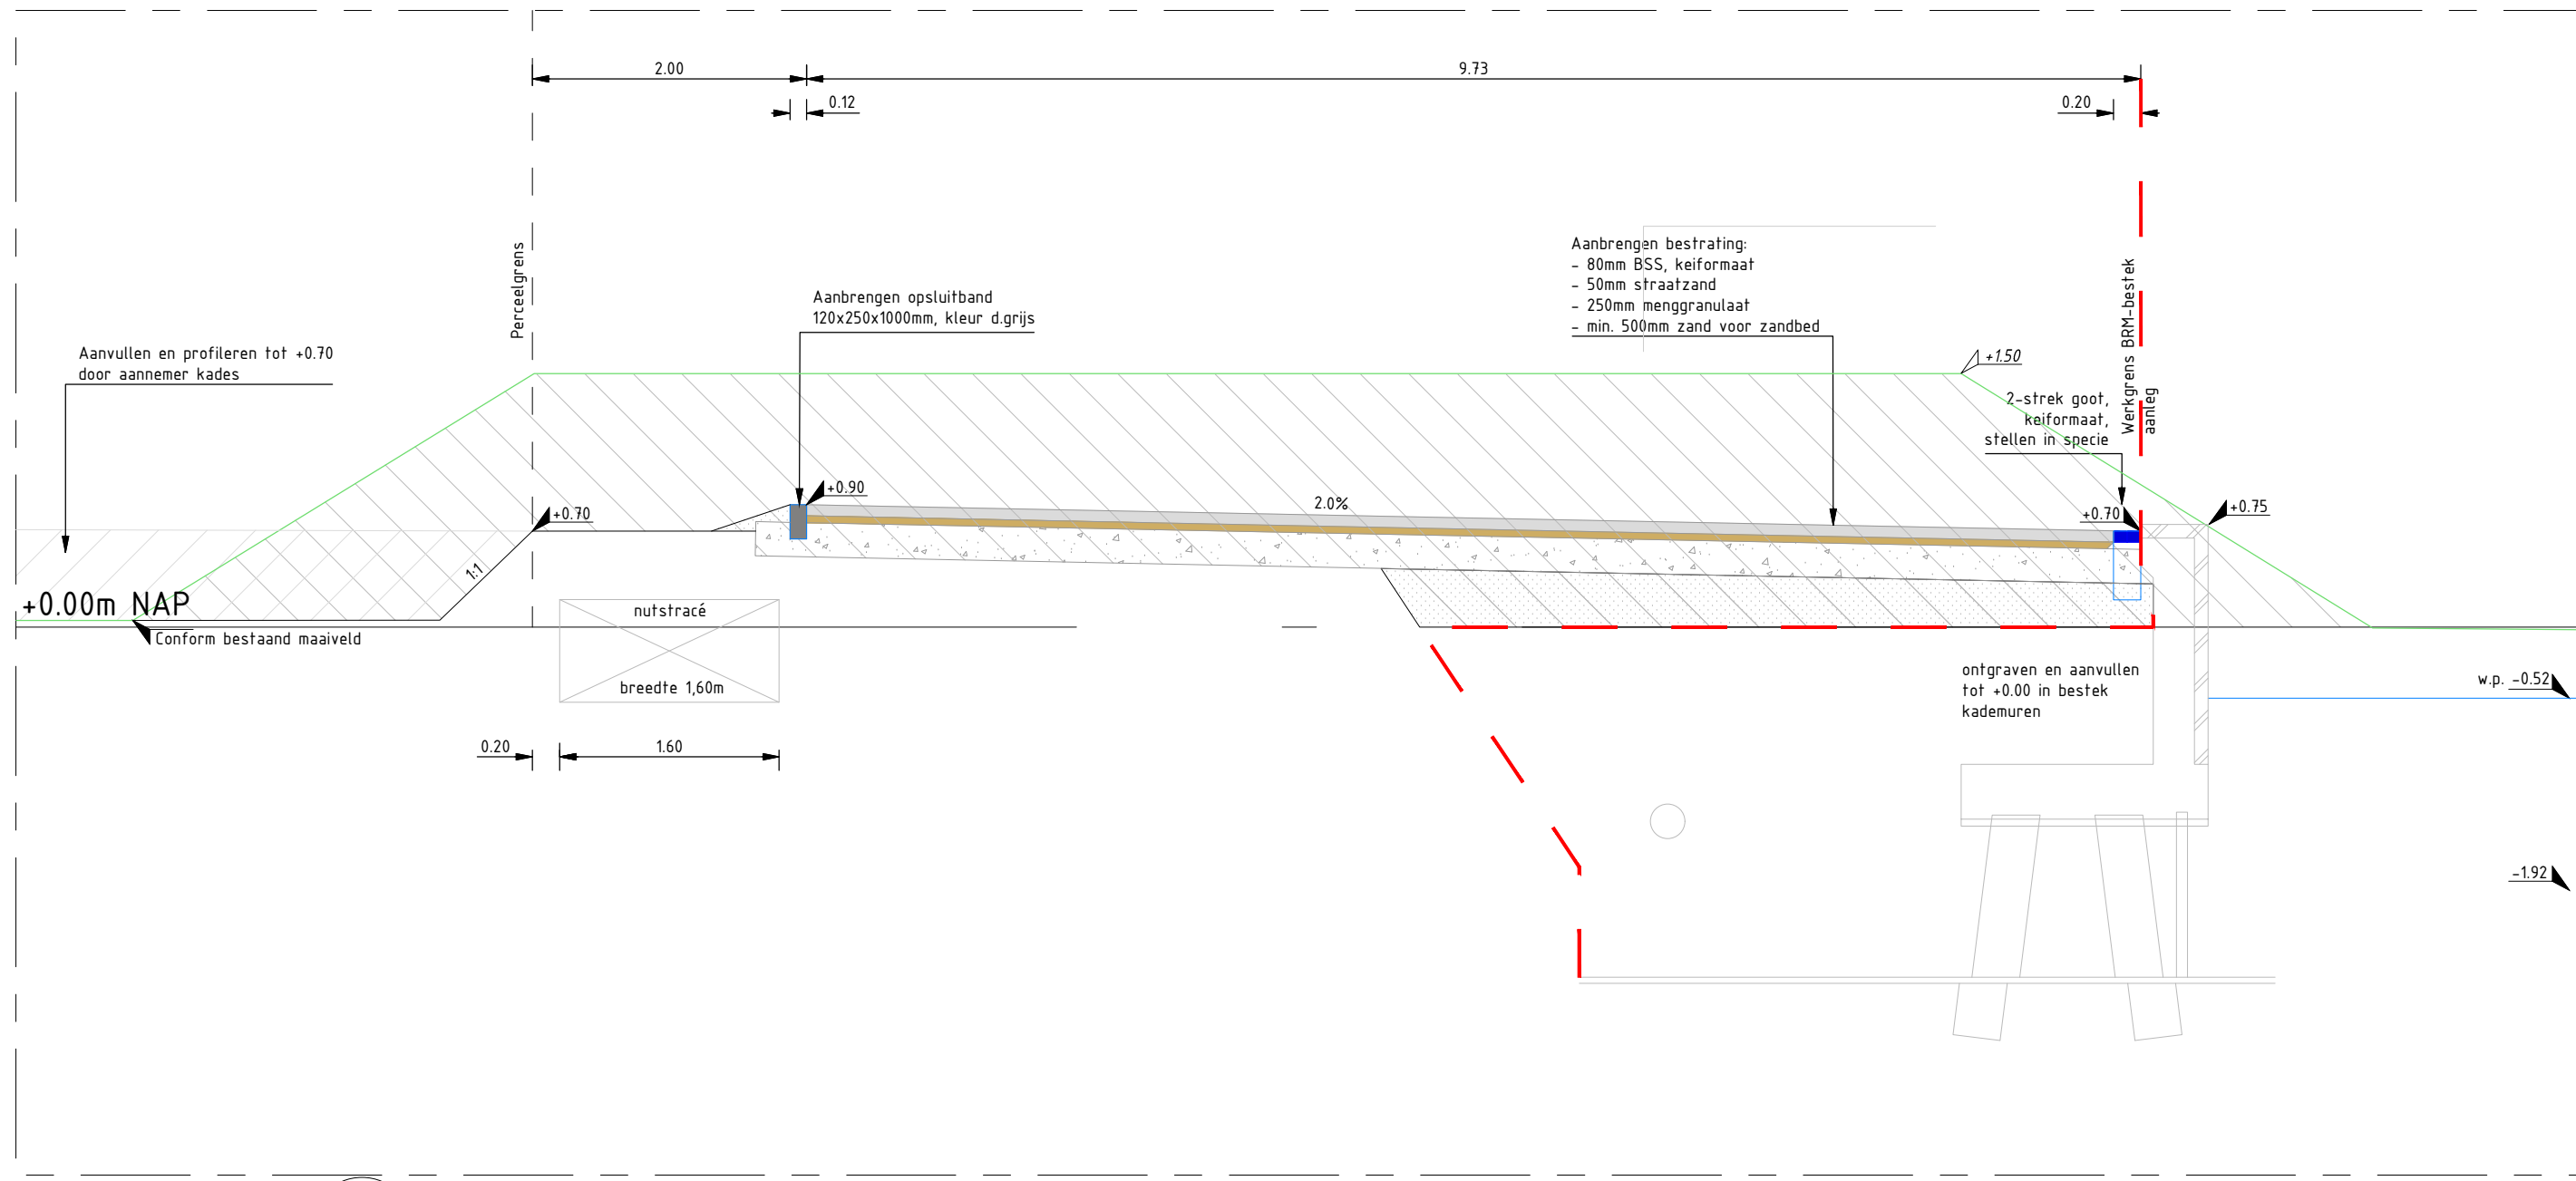


DOORSNEDE 48
SCHAAL 1:50

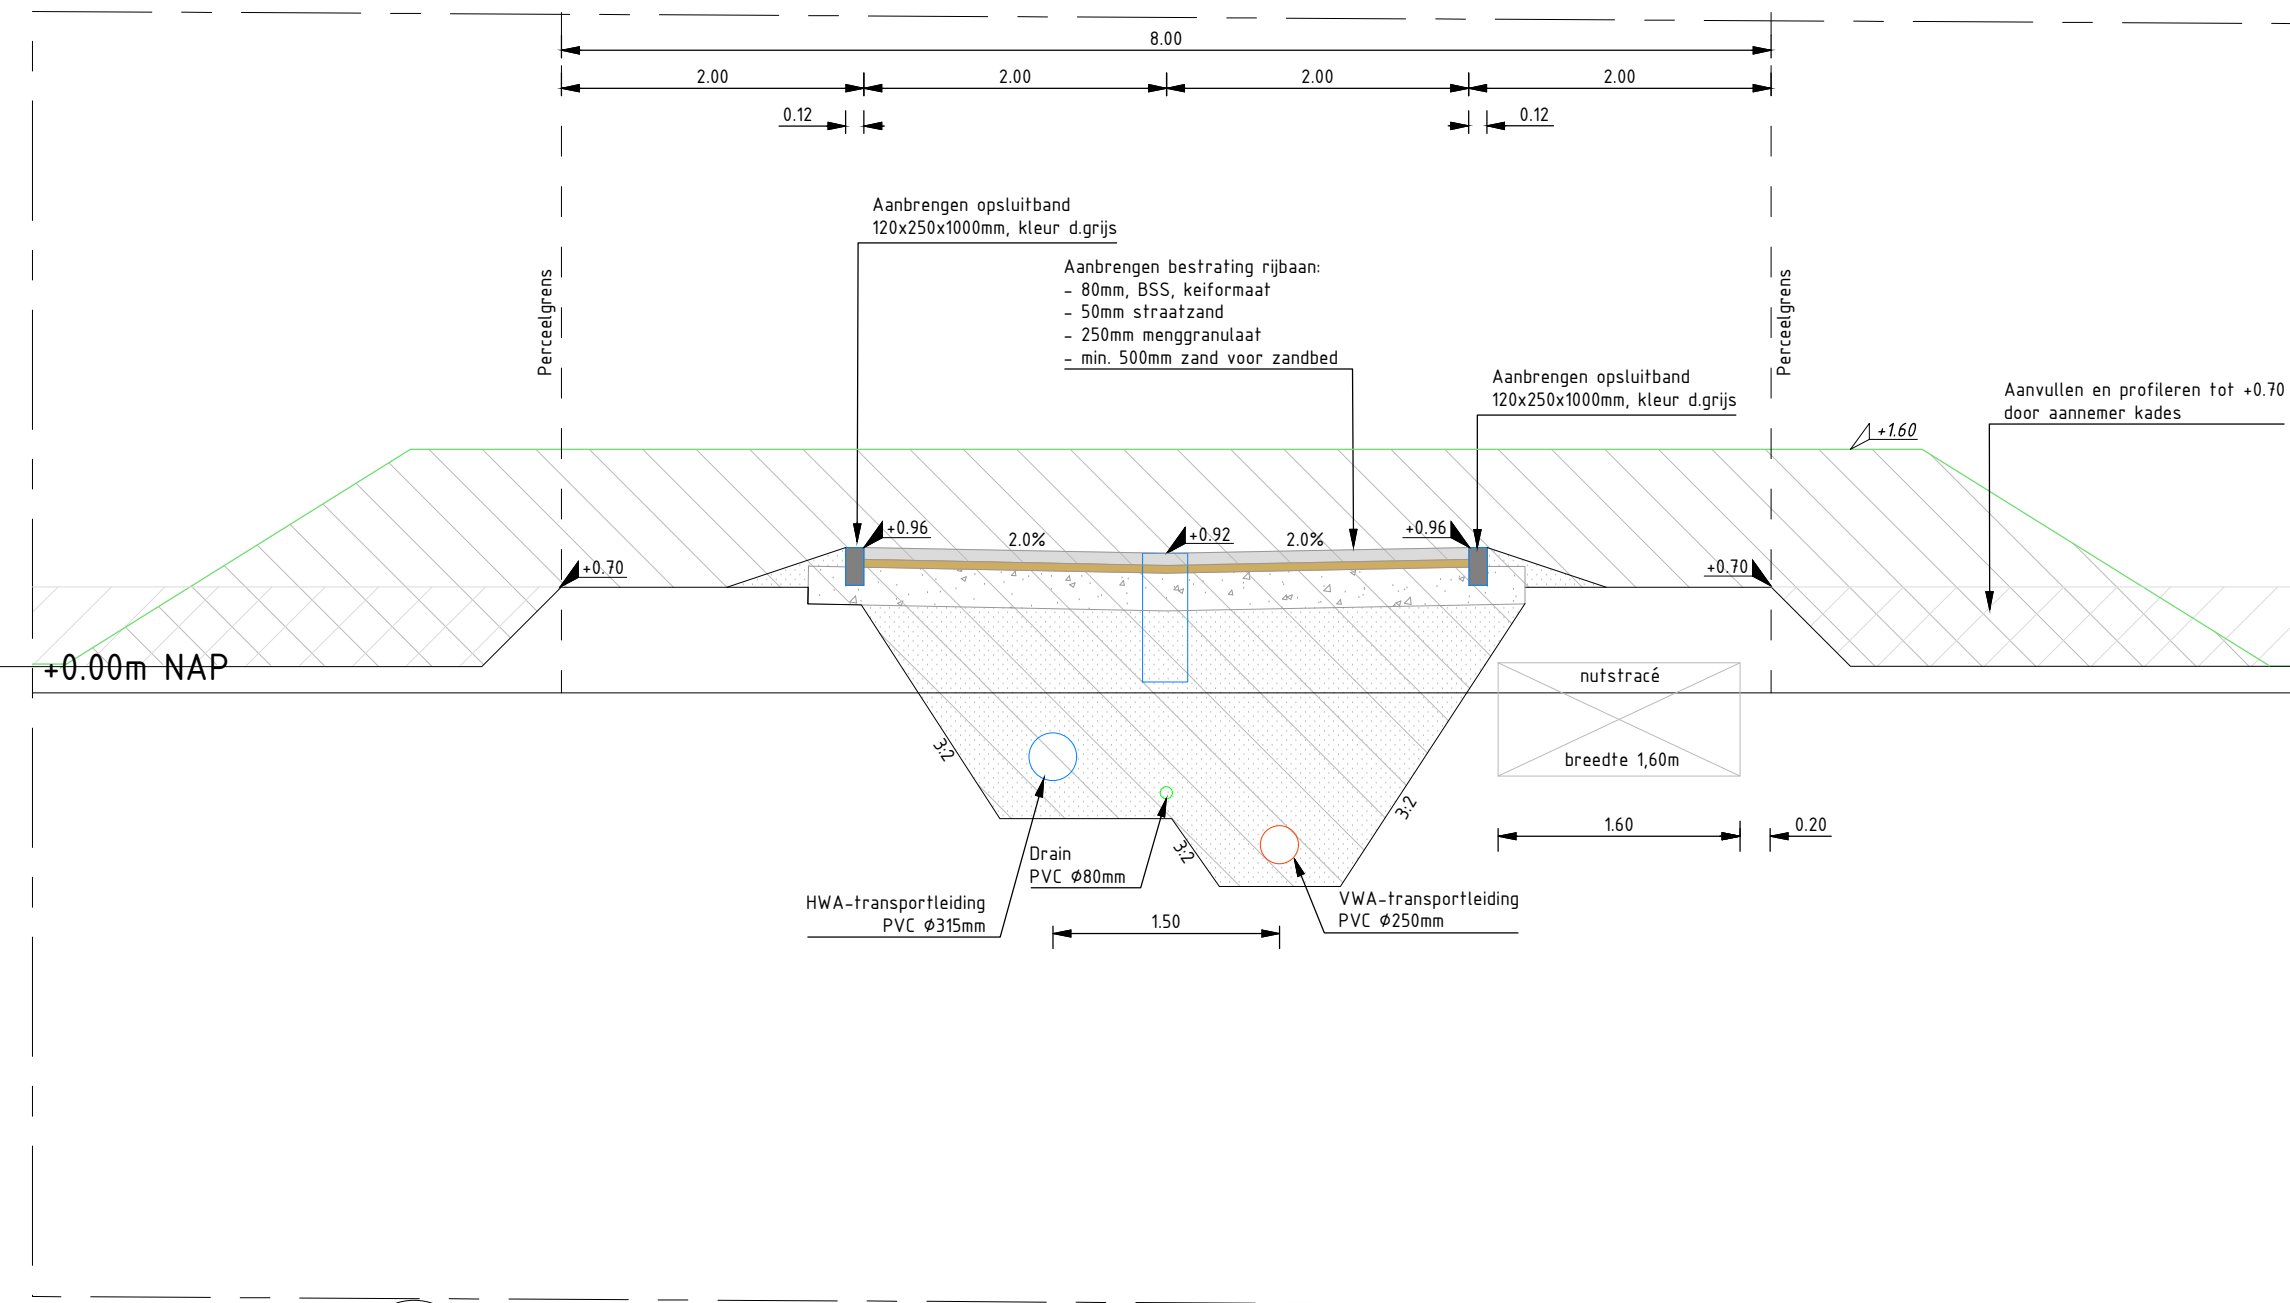


DOORSNEDE 52
SCHAAL 1:50

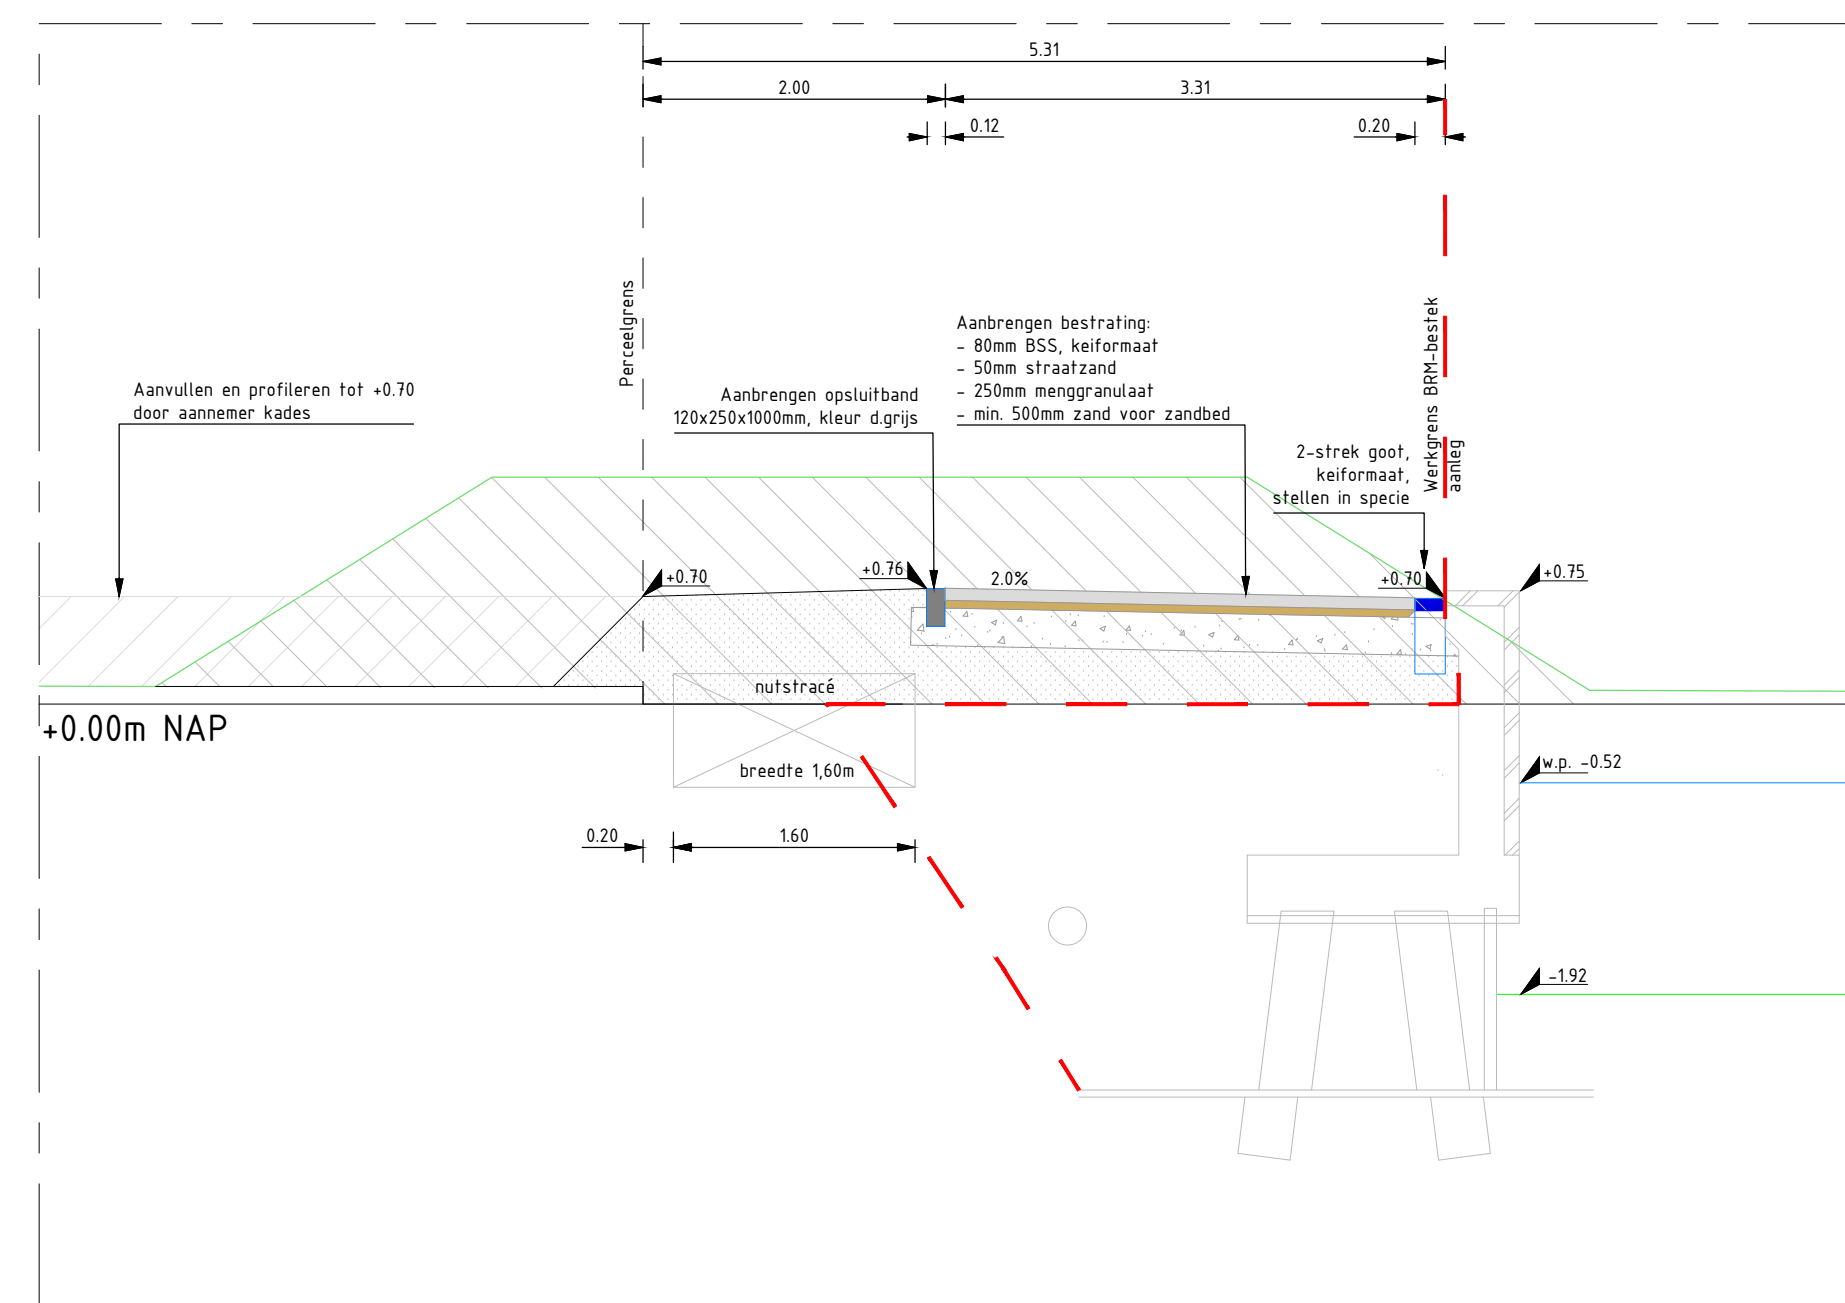


DOORSNEDE 53
SCHAAL 1:50

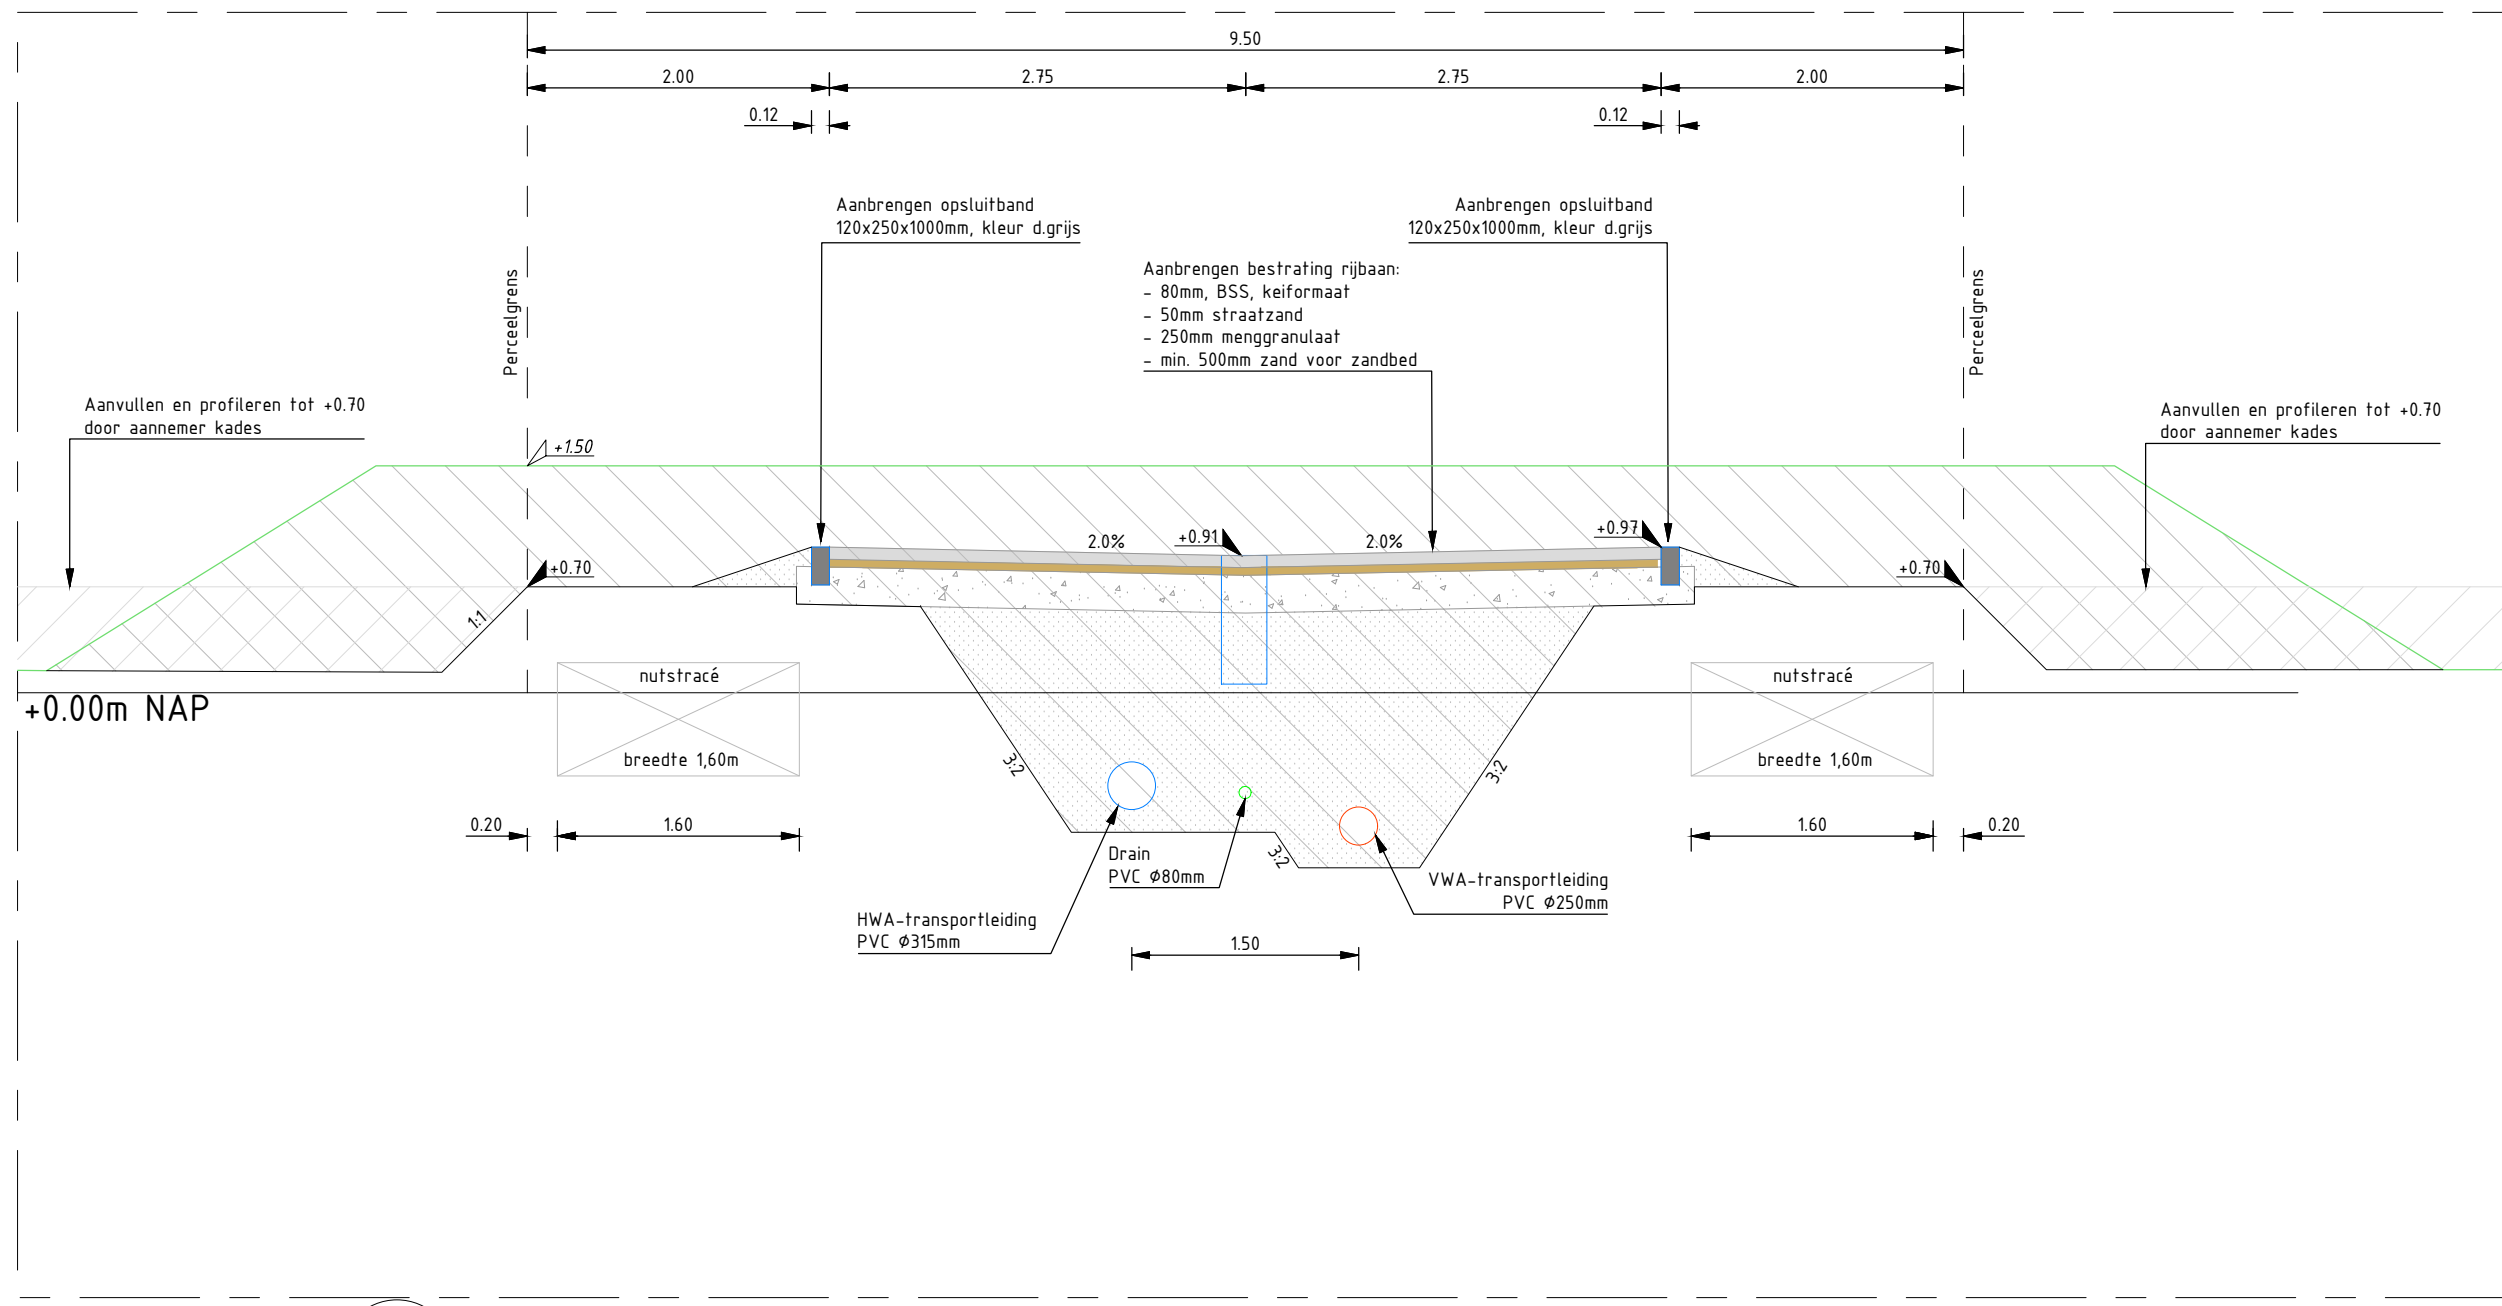


DOORSNEDE 49
SCHAAL 1:50

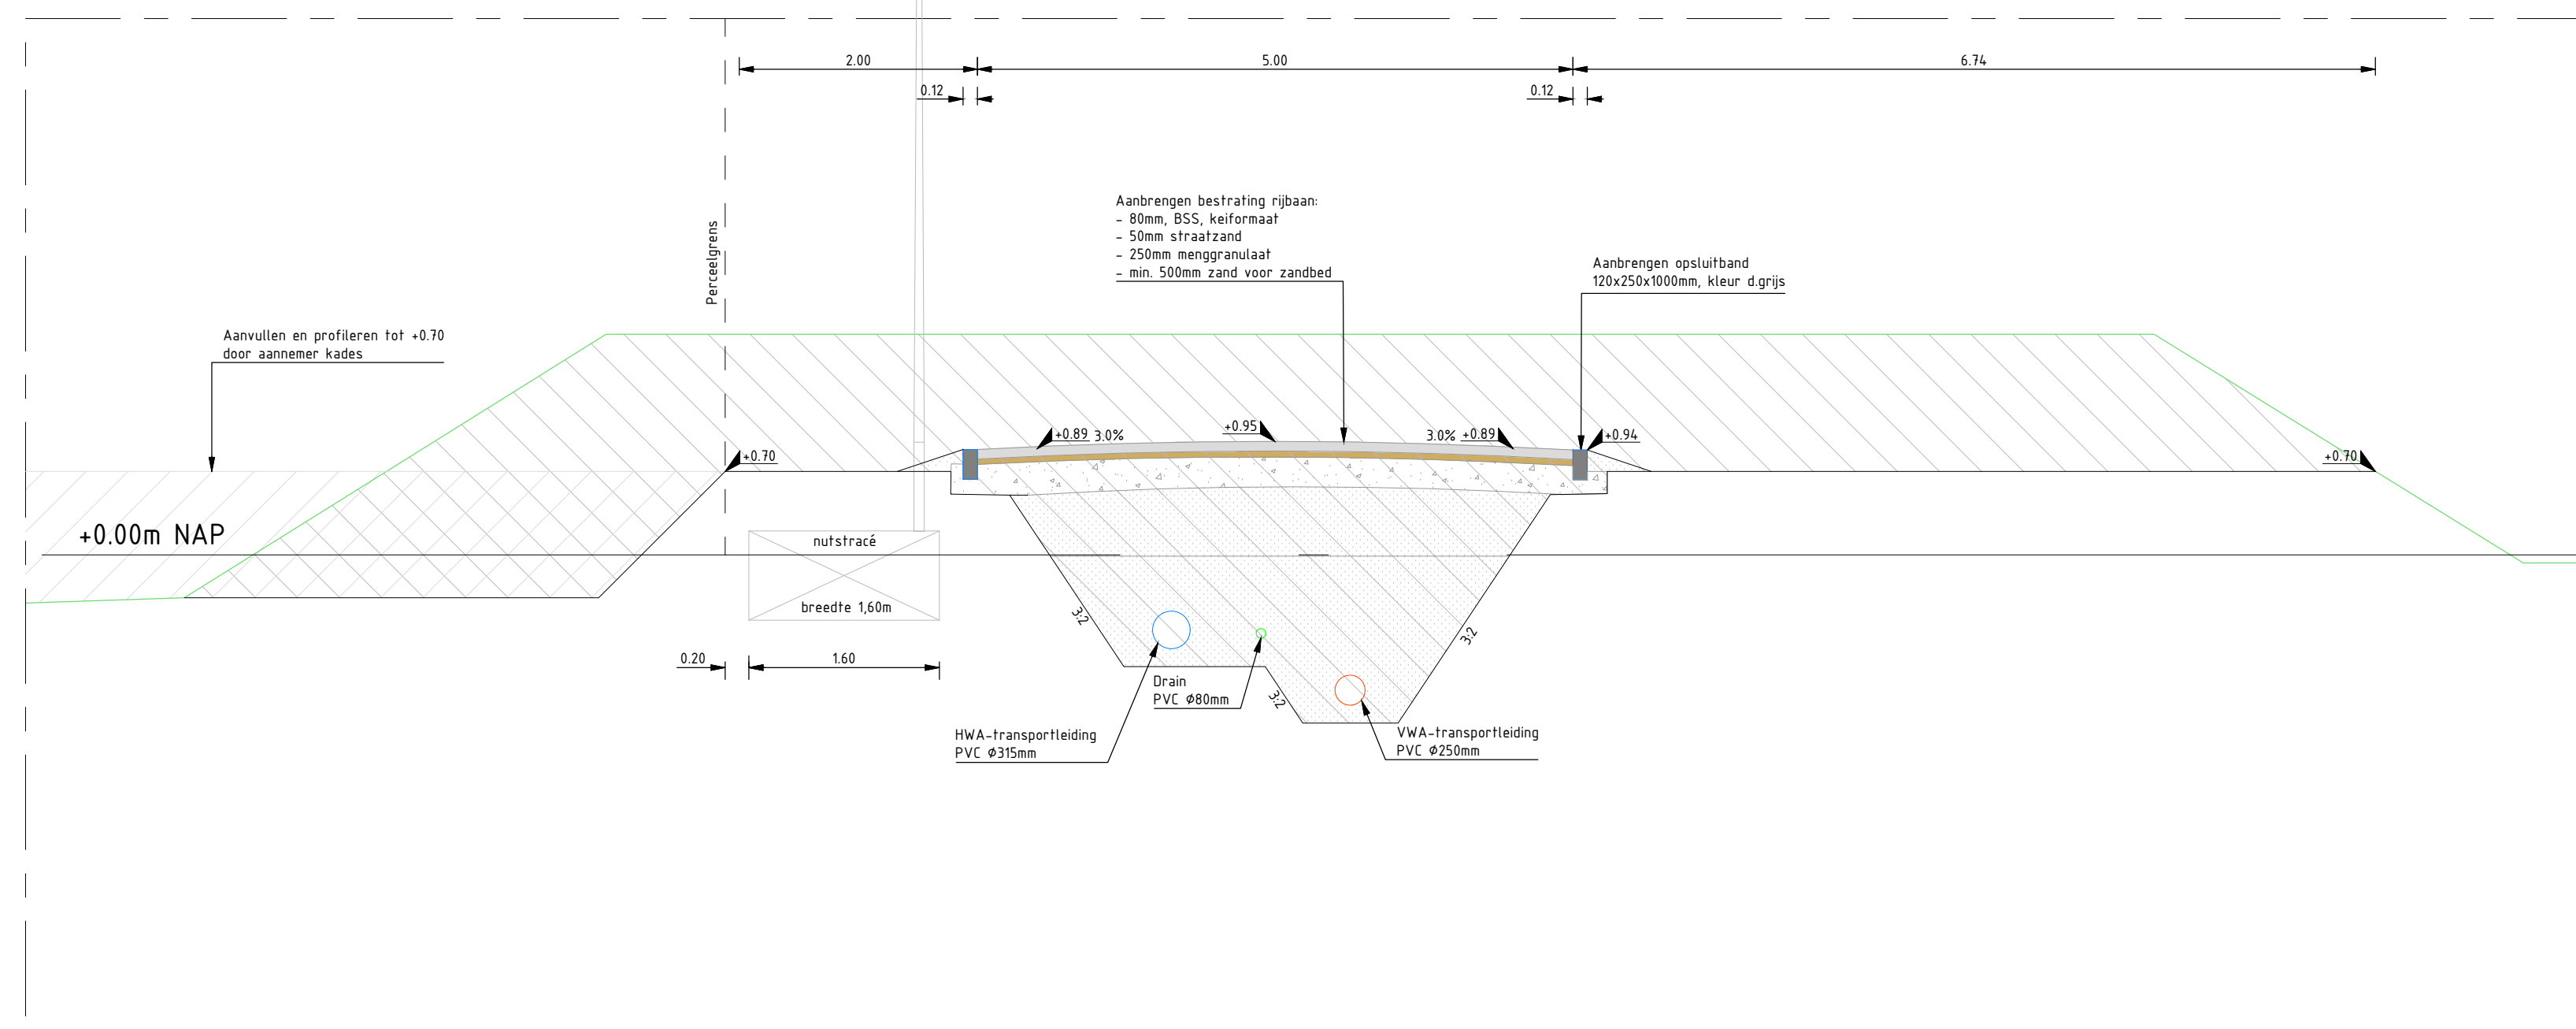

DOORSNEDE 54
SCHAAL 1:50

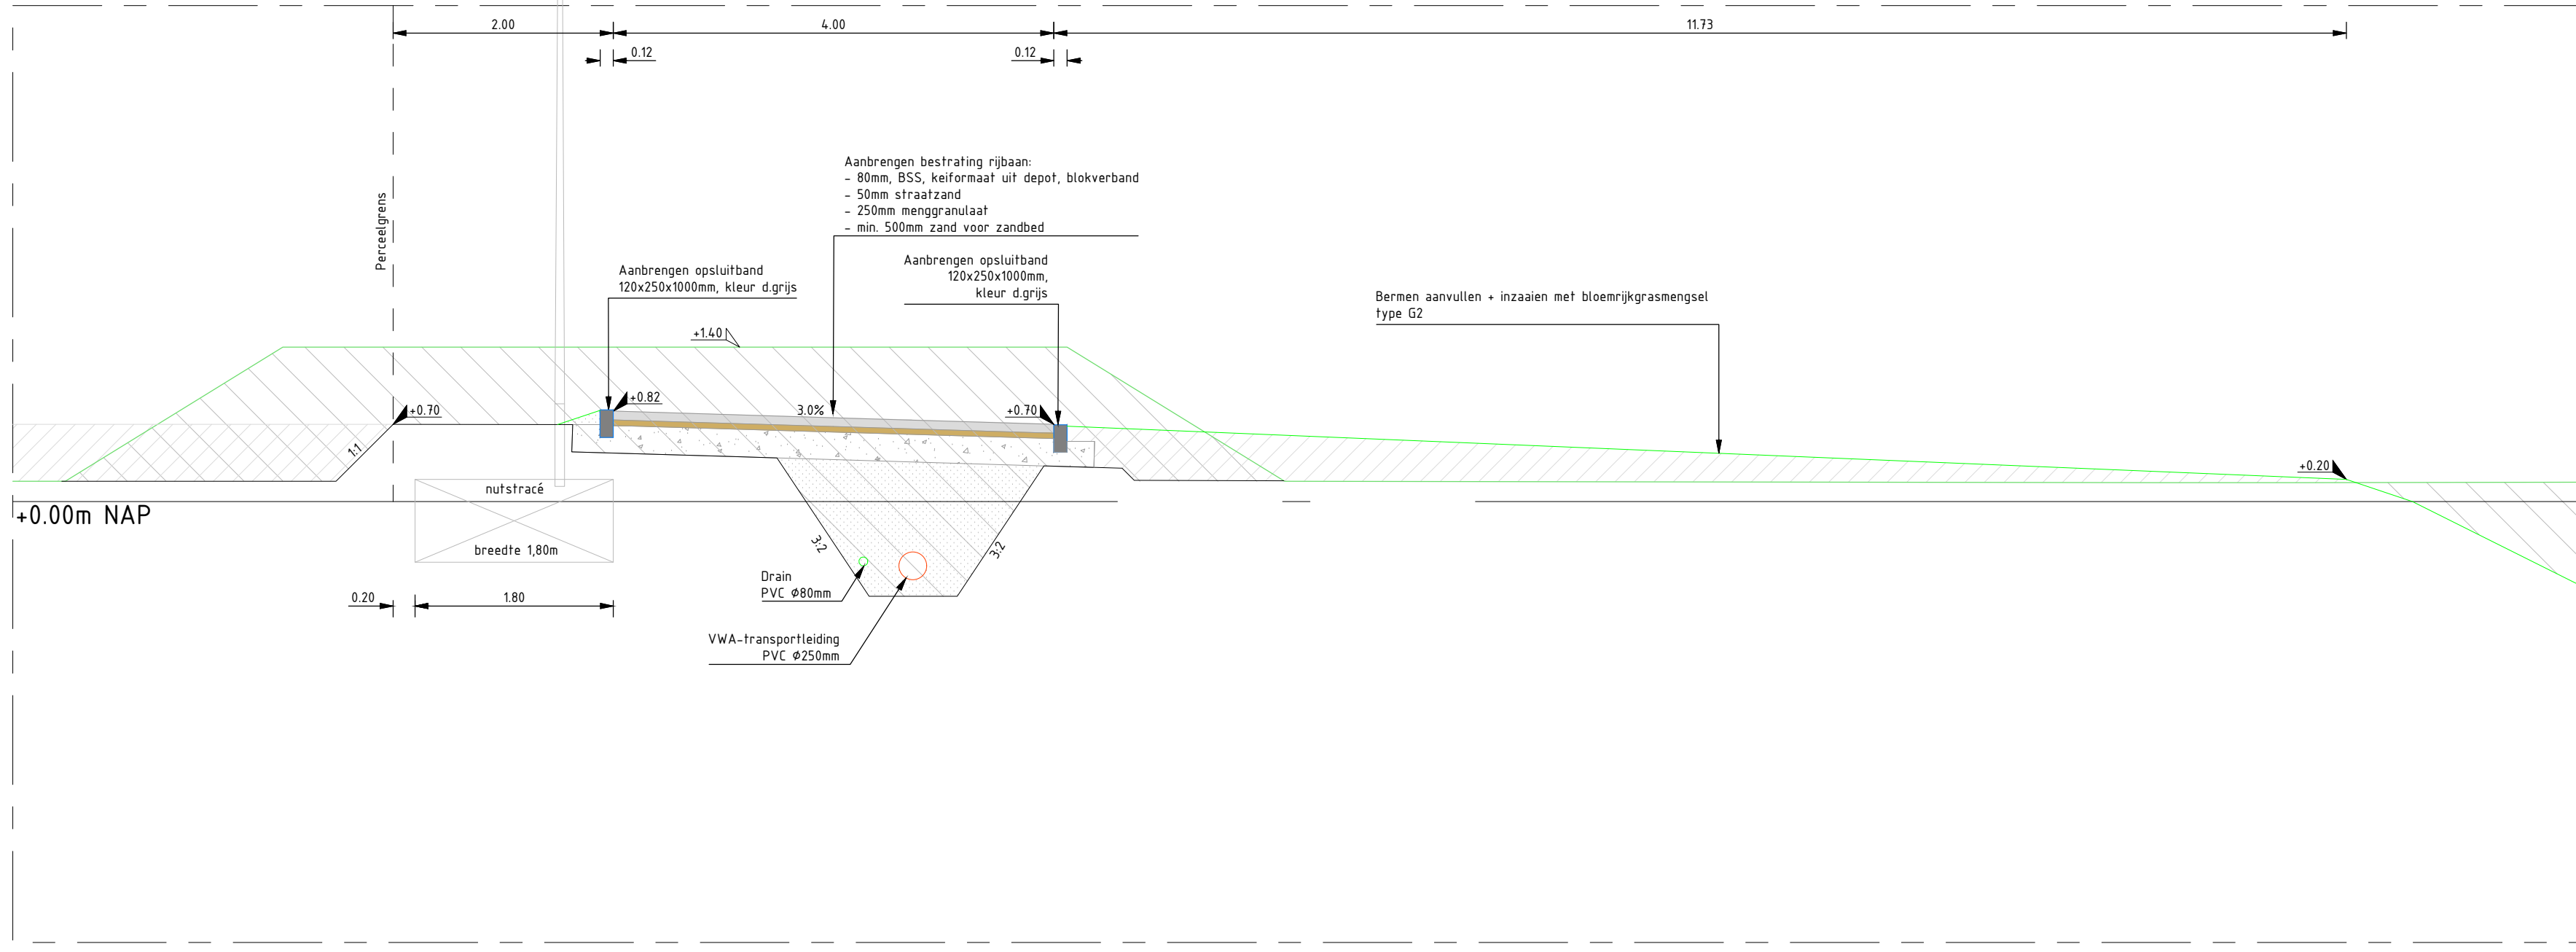

DOORSNEDE 50
SCHAAL 1:50

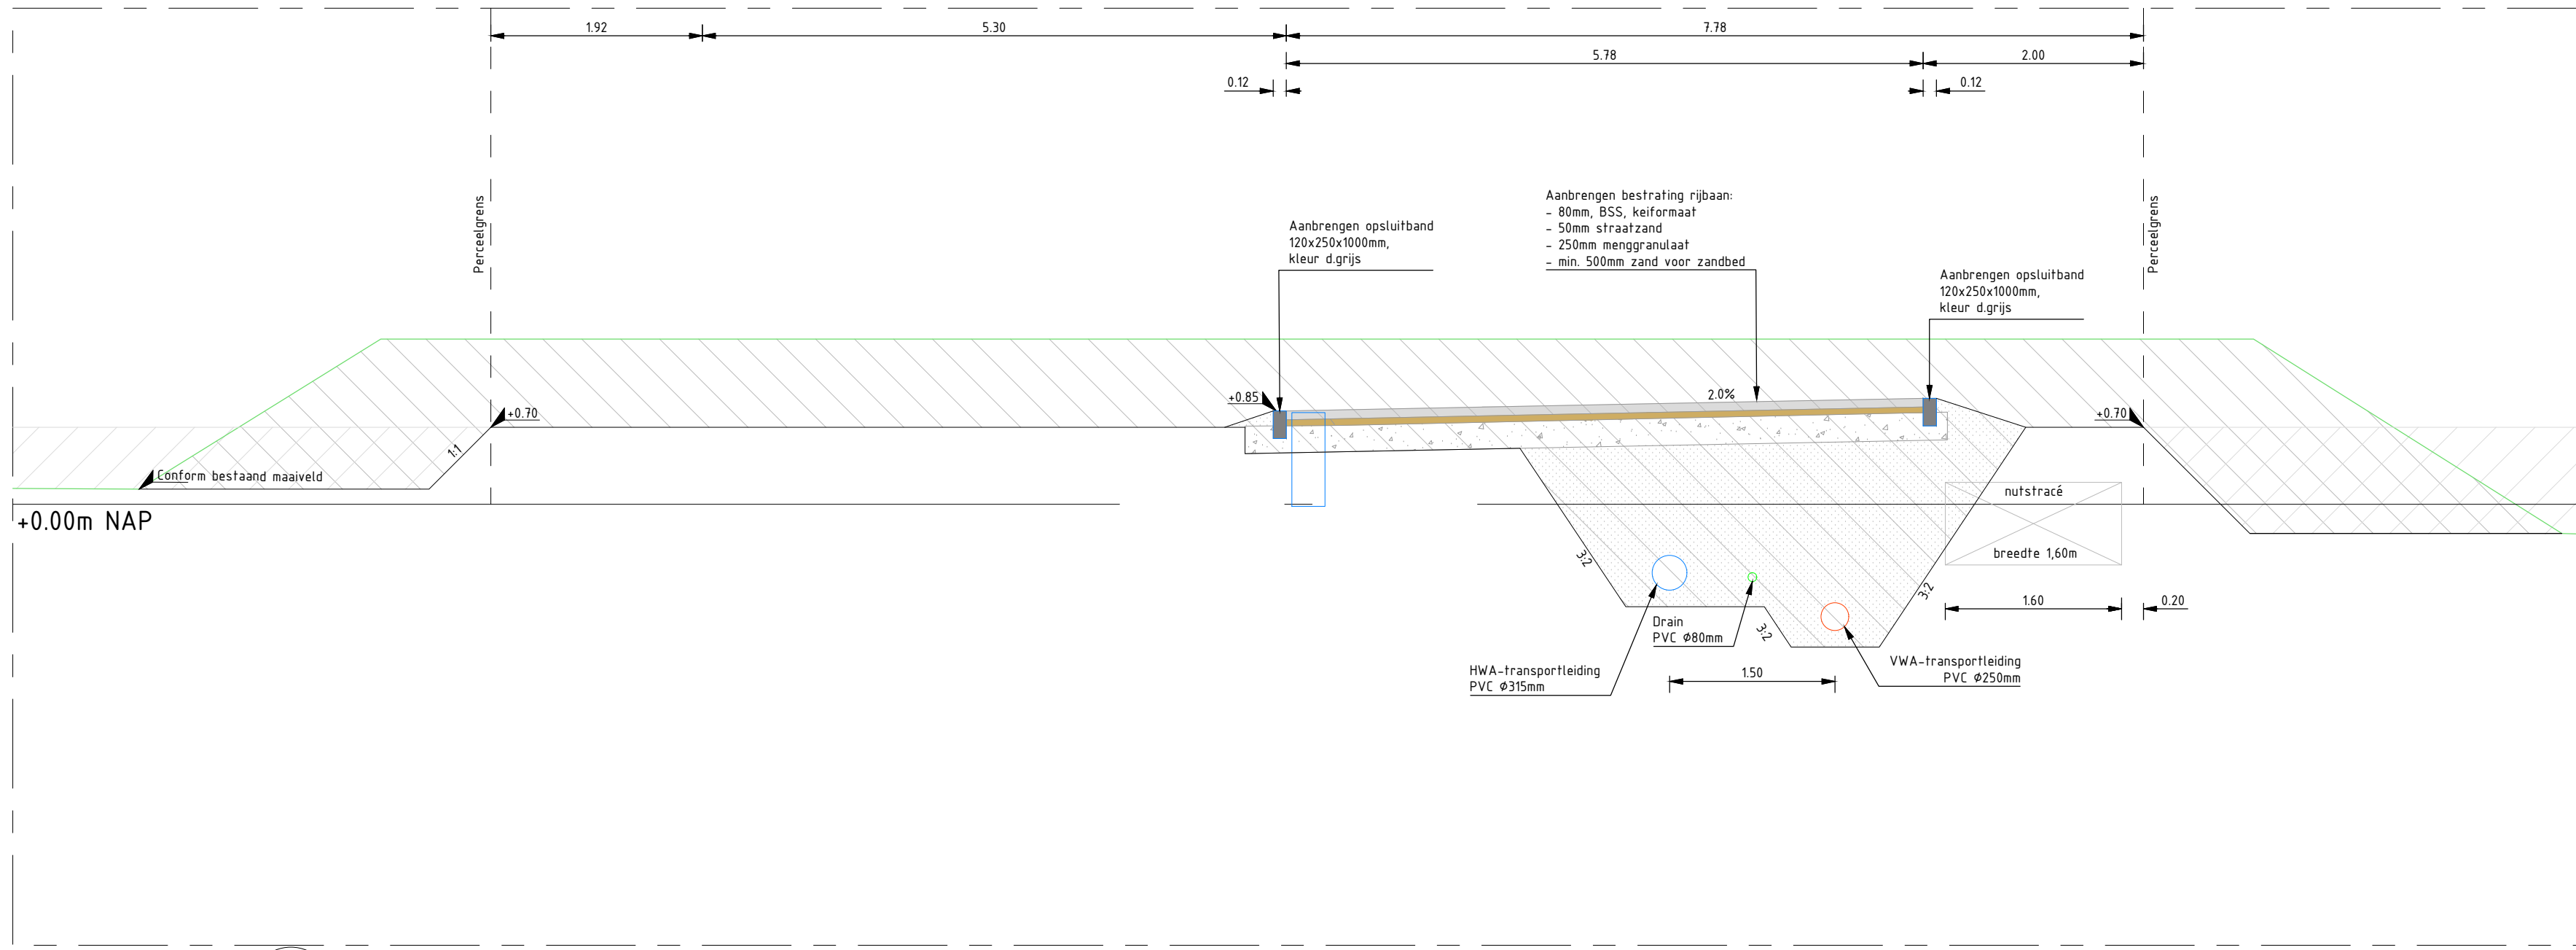

DOORSNEDE 51
SCHAAL 1:50

Legenda

- Cunet
- Bestand maaiend
- Dorn
- Fundering verharding
- NAP
- Waterlijn
- Bestaande hoogte
- Nieuwe hoogte
- Ontgraven grond
- Opbreken / frezen bestaande verharding / fundering
- Grond aangebracht door aanname kades
- Aanbrengen zand voor zandbed
- Aanbrengen fundering
- Aanbrengen asfalt
- Aanbrengen asfalt, rood
- Aanbrengen straatzand
- Aanbrengen betonstraatstenen, kei formaat uit depot, blokverband

4	...	...	...	...	...
3	...	...	...	...	...
2	...	...	...	...	...
1	NYI	24-02-2022	Doorsnede verwijzing situatie gewijzigd	MT	DD
0	S	06-02-2022	Definitief	MT	DD
STATUS DATUM OMSCHRIJVING				GET	ACC



Gemeente Leeuwarden
Stadsontwikkeling en -beheer

PROJECT :
Onderdeel :
Bouwwijmaken Havenstêd, Wetterstêd en Redbadwei, Dwarsprofielen

ARCHIEF :
202003_201 F1 30 Profielen

TEKENING :
03-008

DATUM :
26-02-2022

BLAD :
VAN 7

GETEKEND :
M.Talma

HIER KOMT IETS BIJZONDER BOVEN WATER

00hoofstafverkeers 3
Postbus 2000
8900 JA Leeuwarden
Tel. 14591