




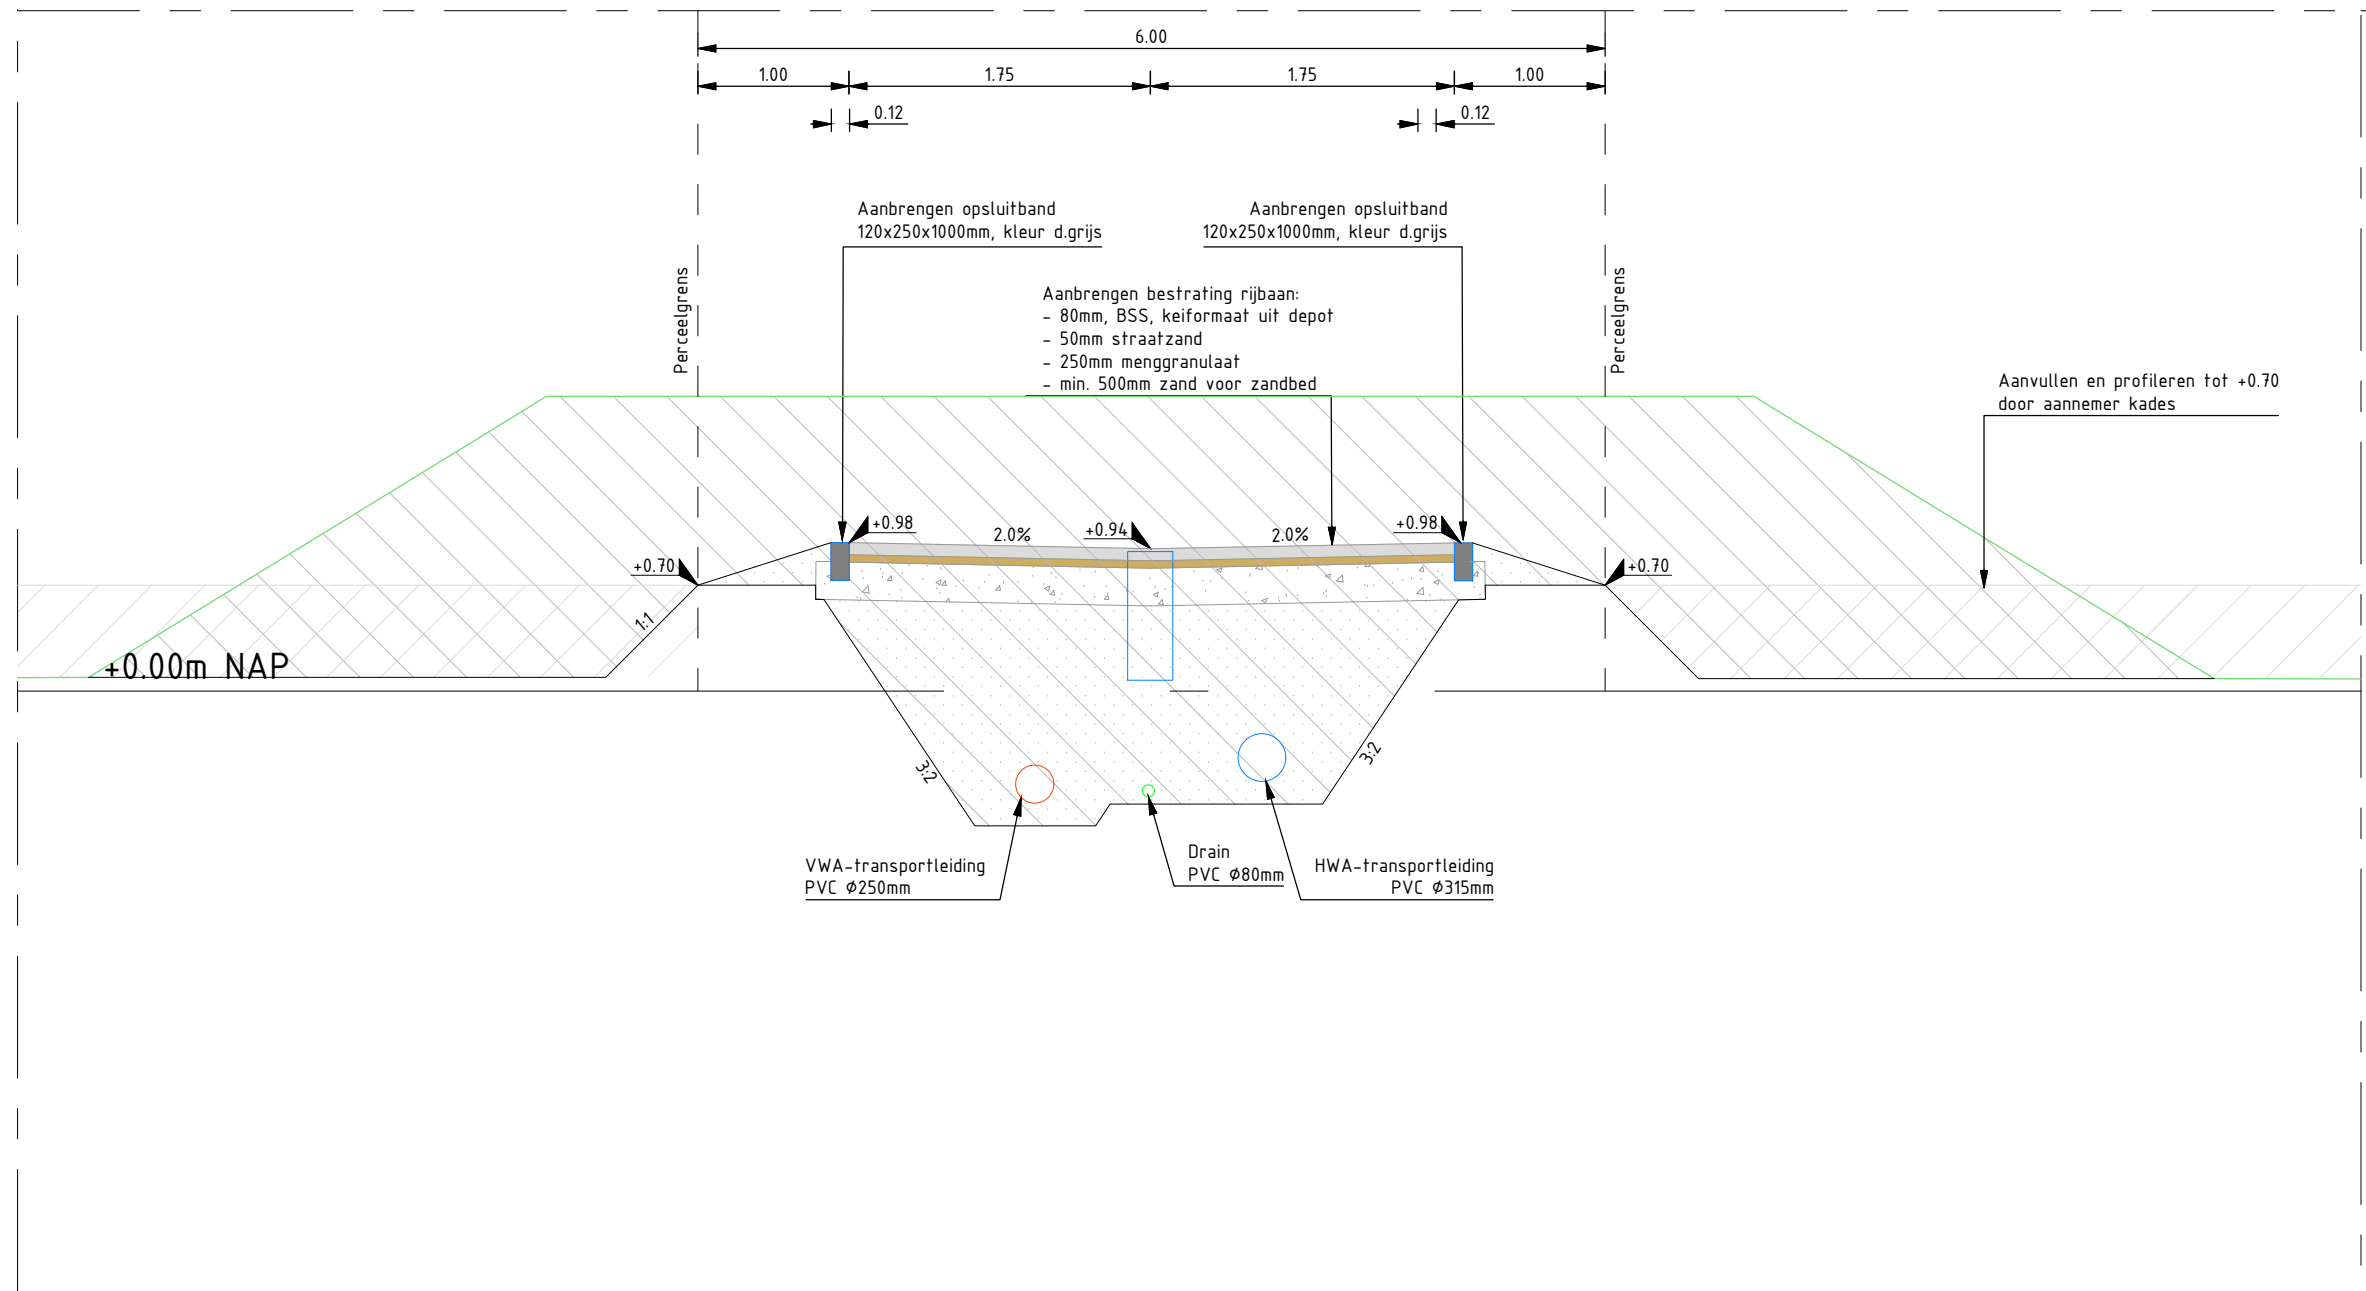


DOORSNEDE 64
SCHAAL 1 : 50

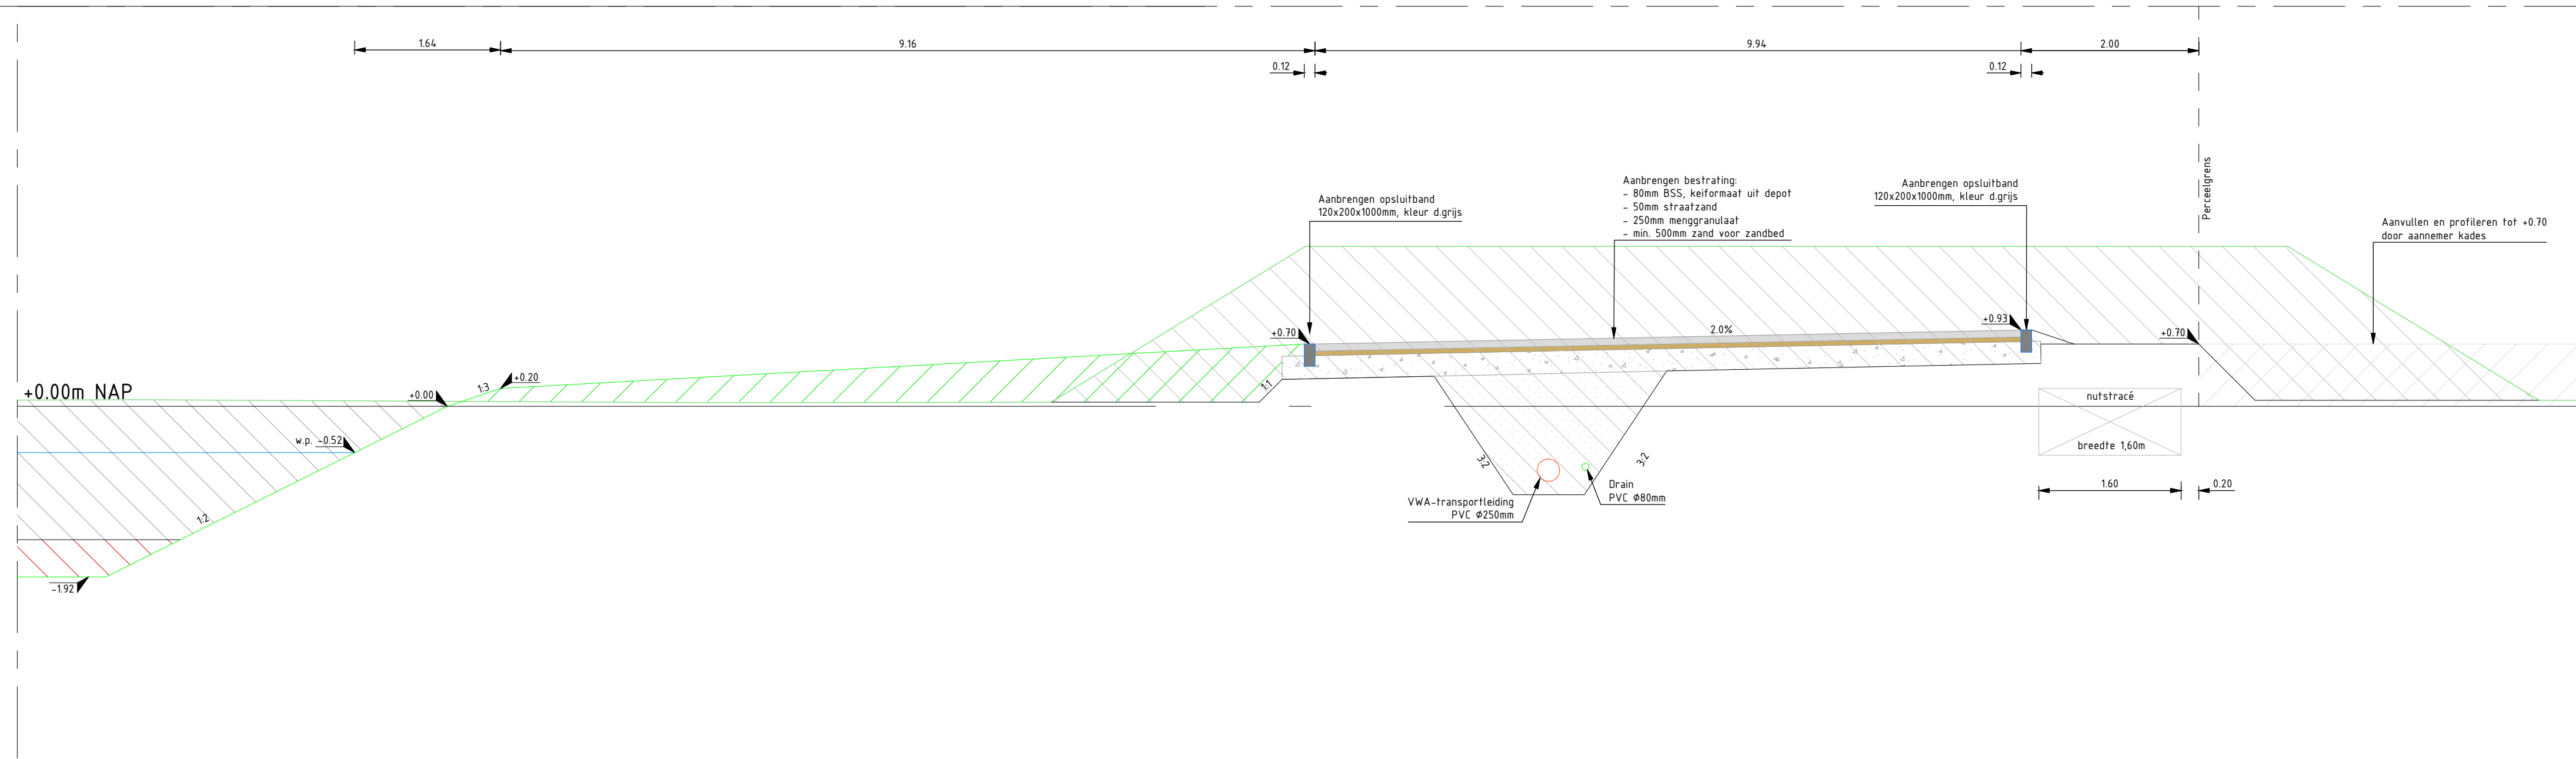


DOORSNEDE 68
SCHAAL 1 : 50

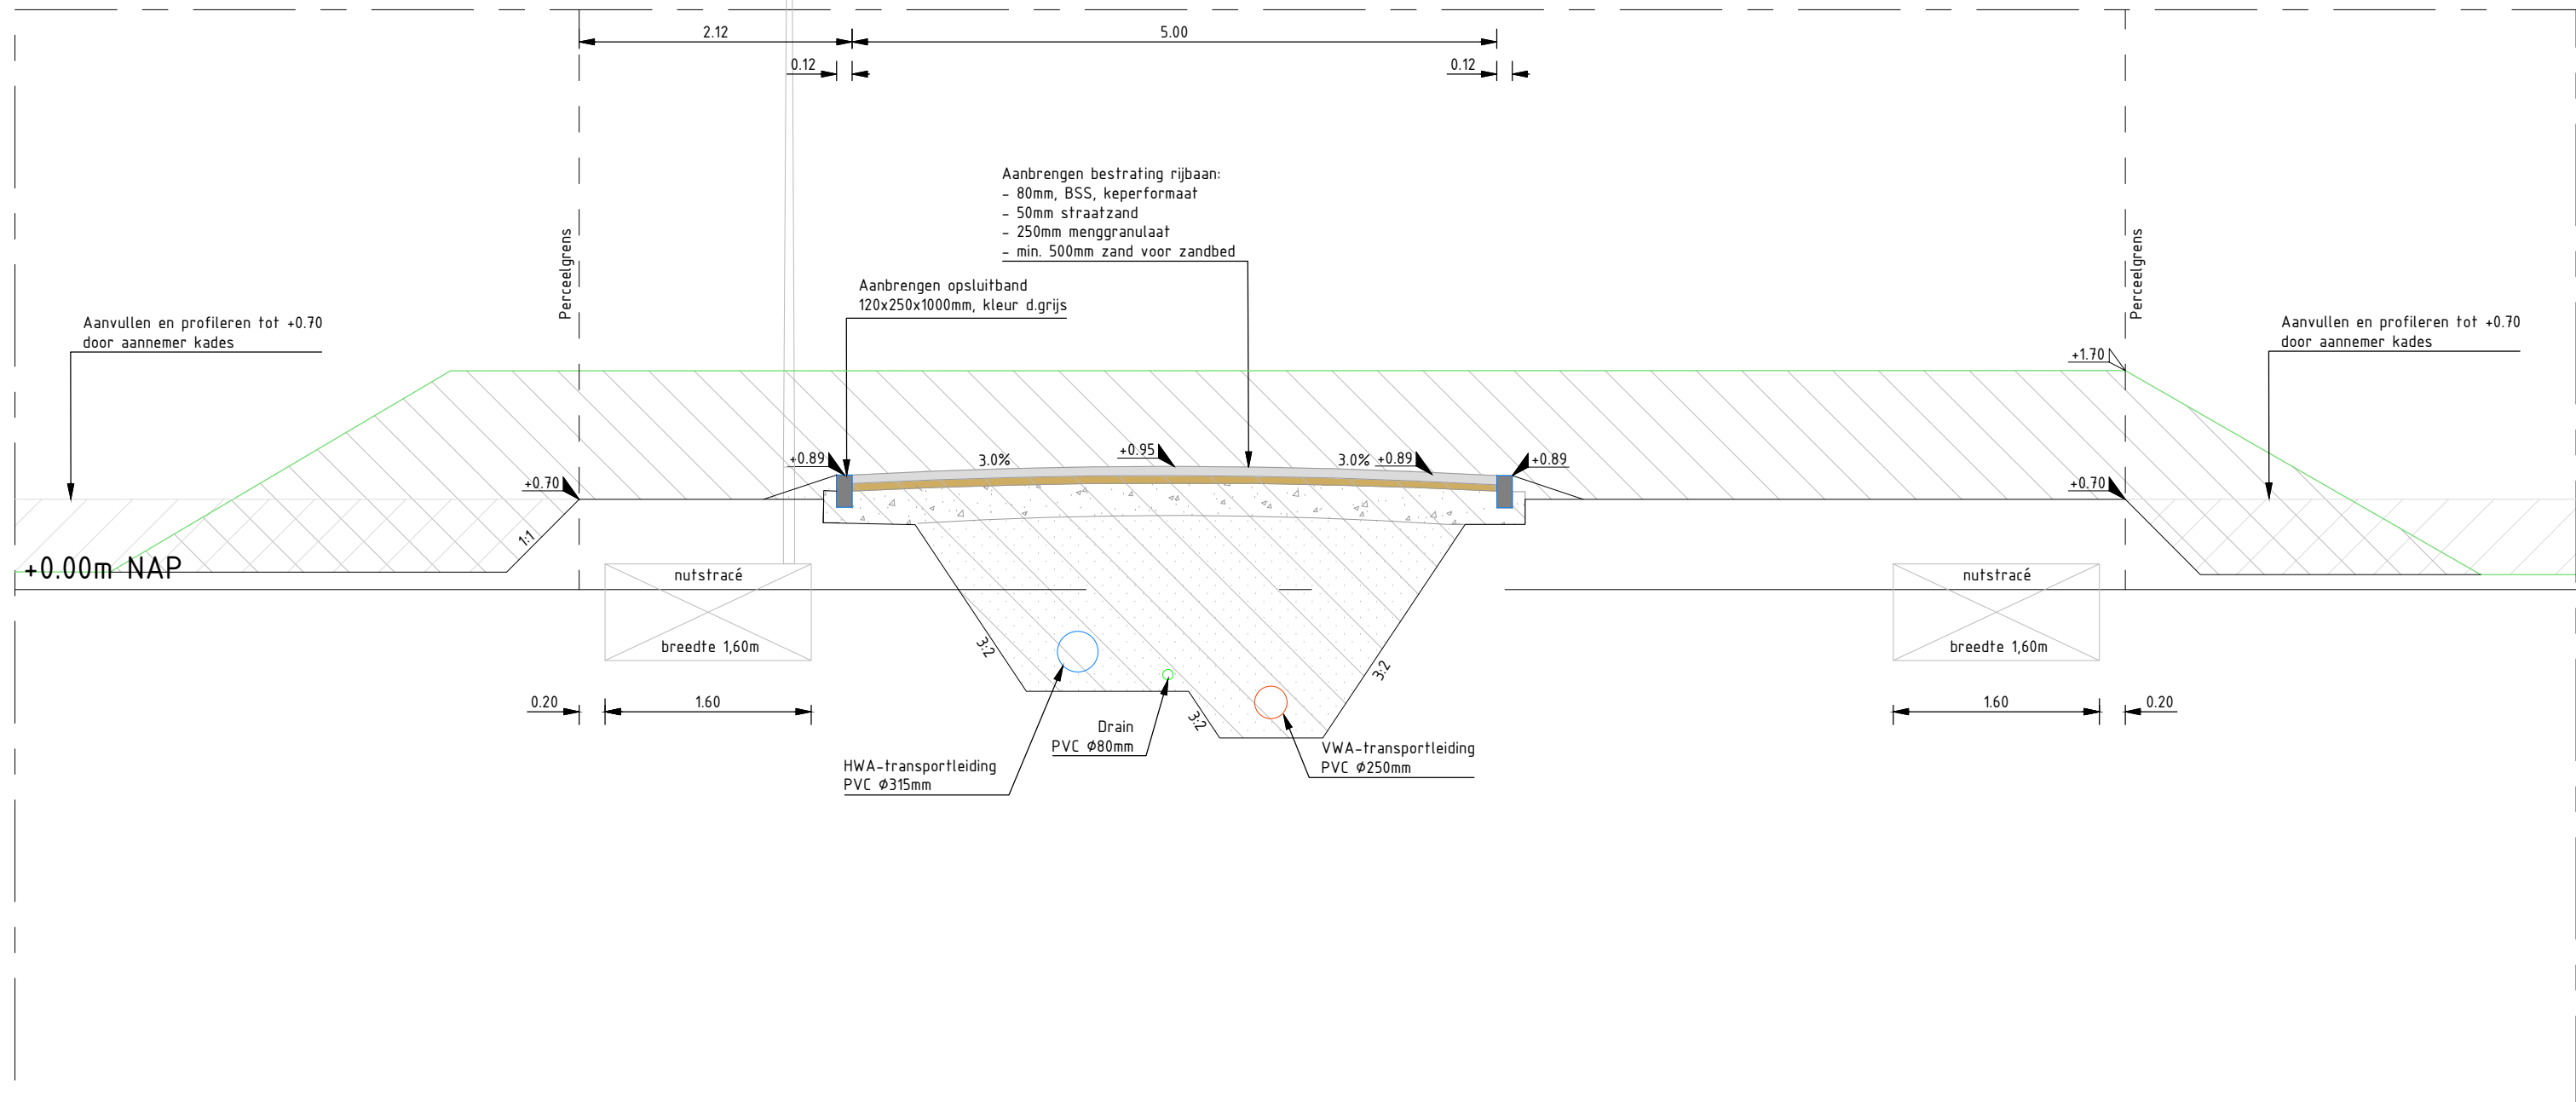


DOORSNEDE 65
SCHAAL 1 : 50

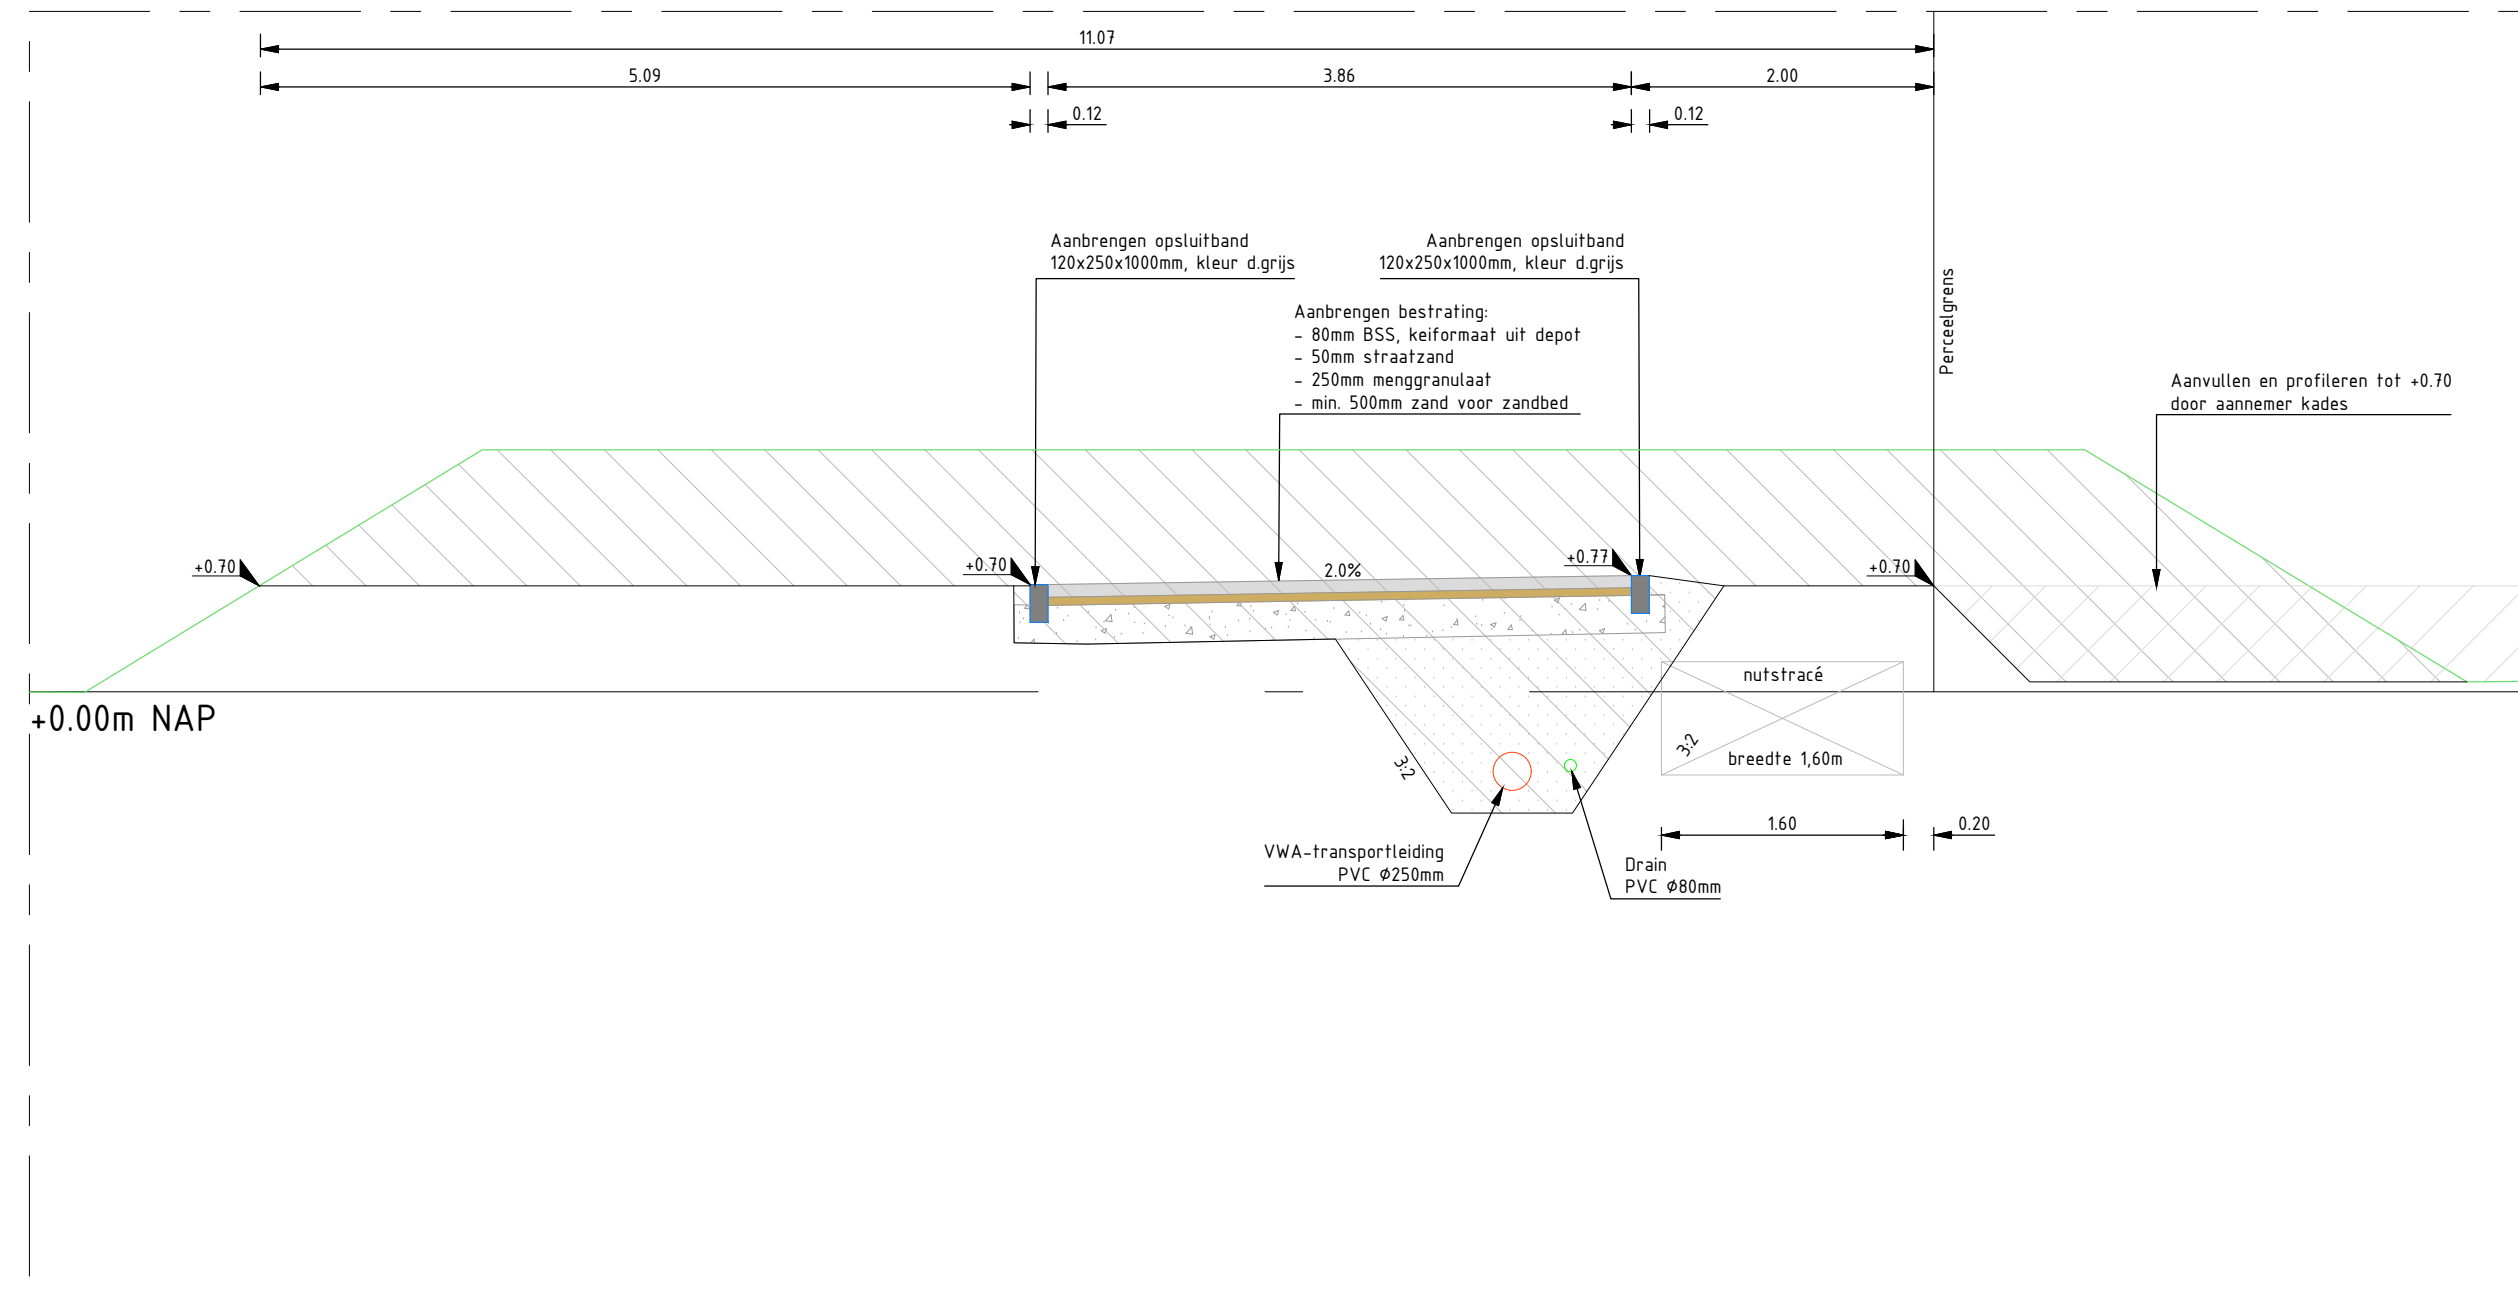


DOORSNEDE 69
SCHAAL 1 : 50

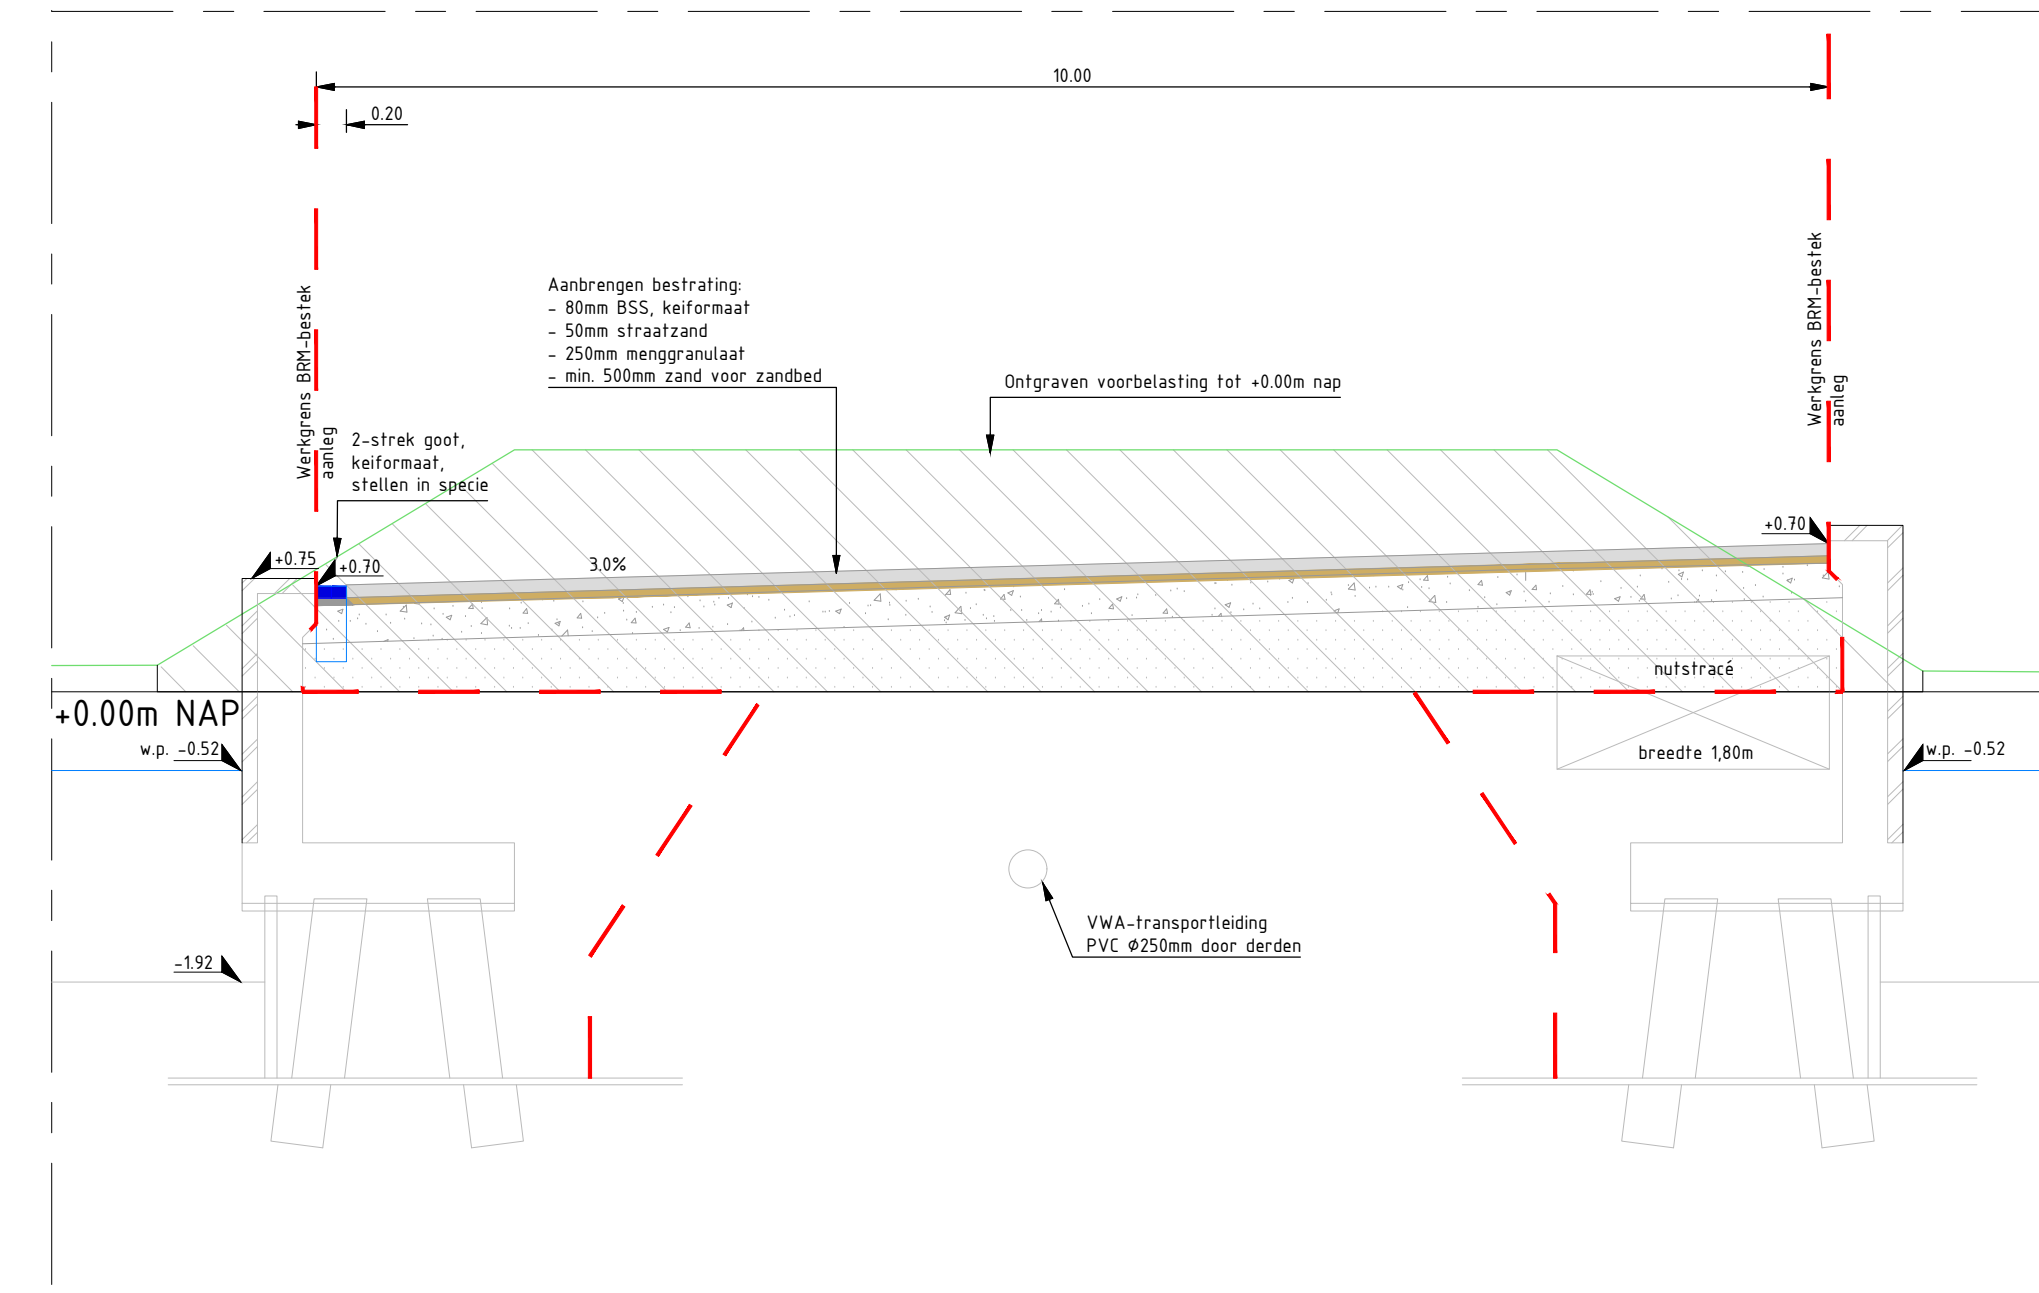


DOORSNEDE 71
SCHAAL 1 : 50

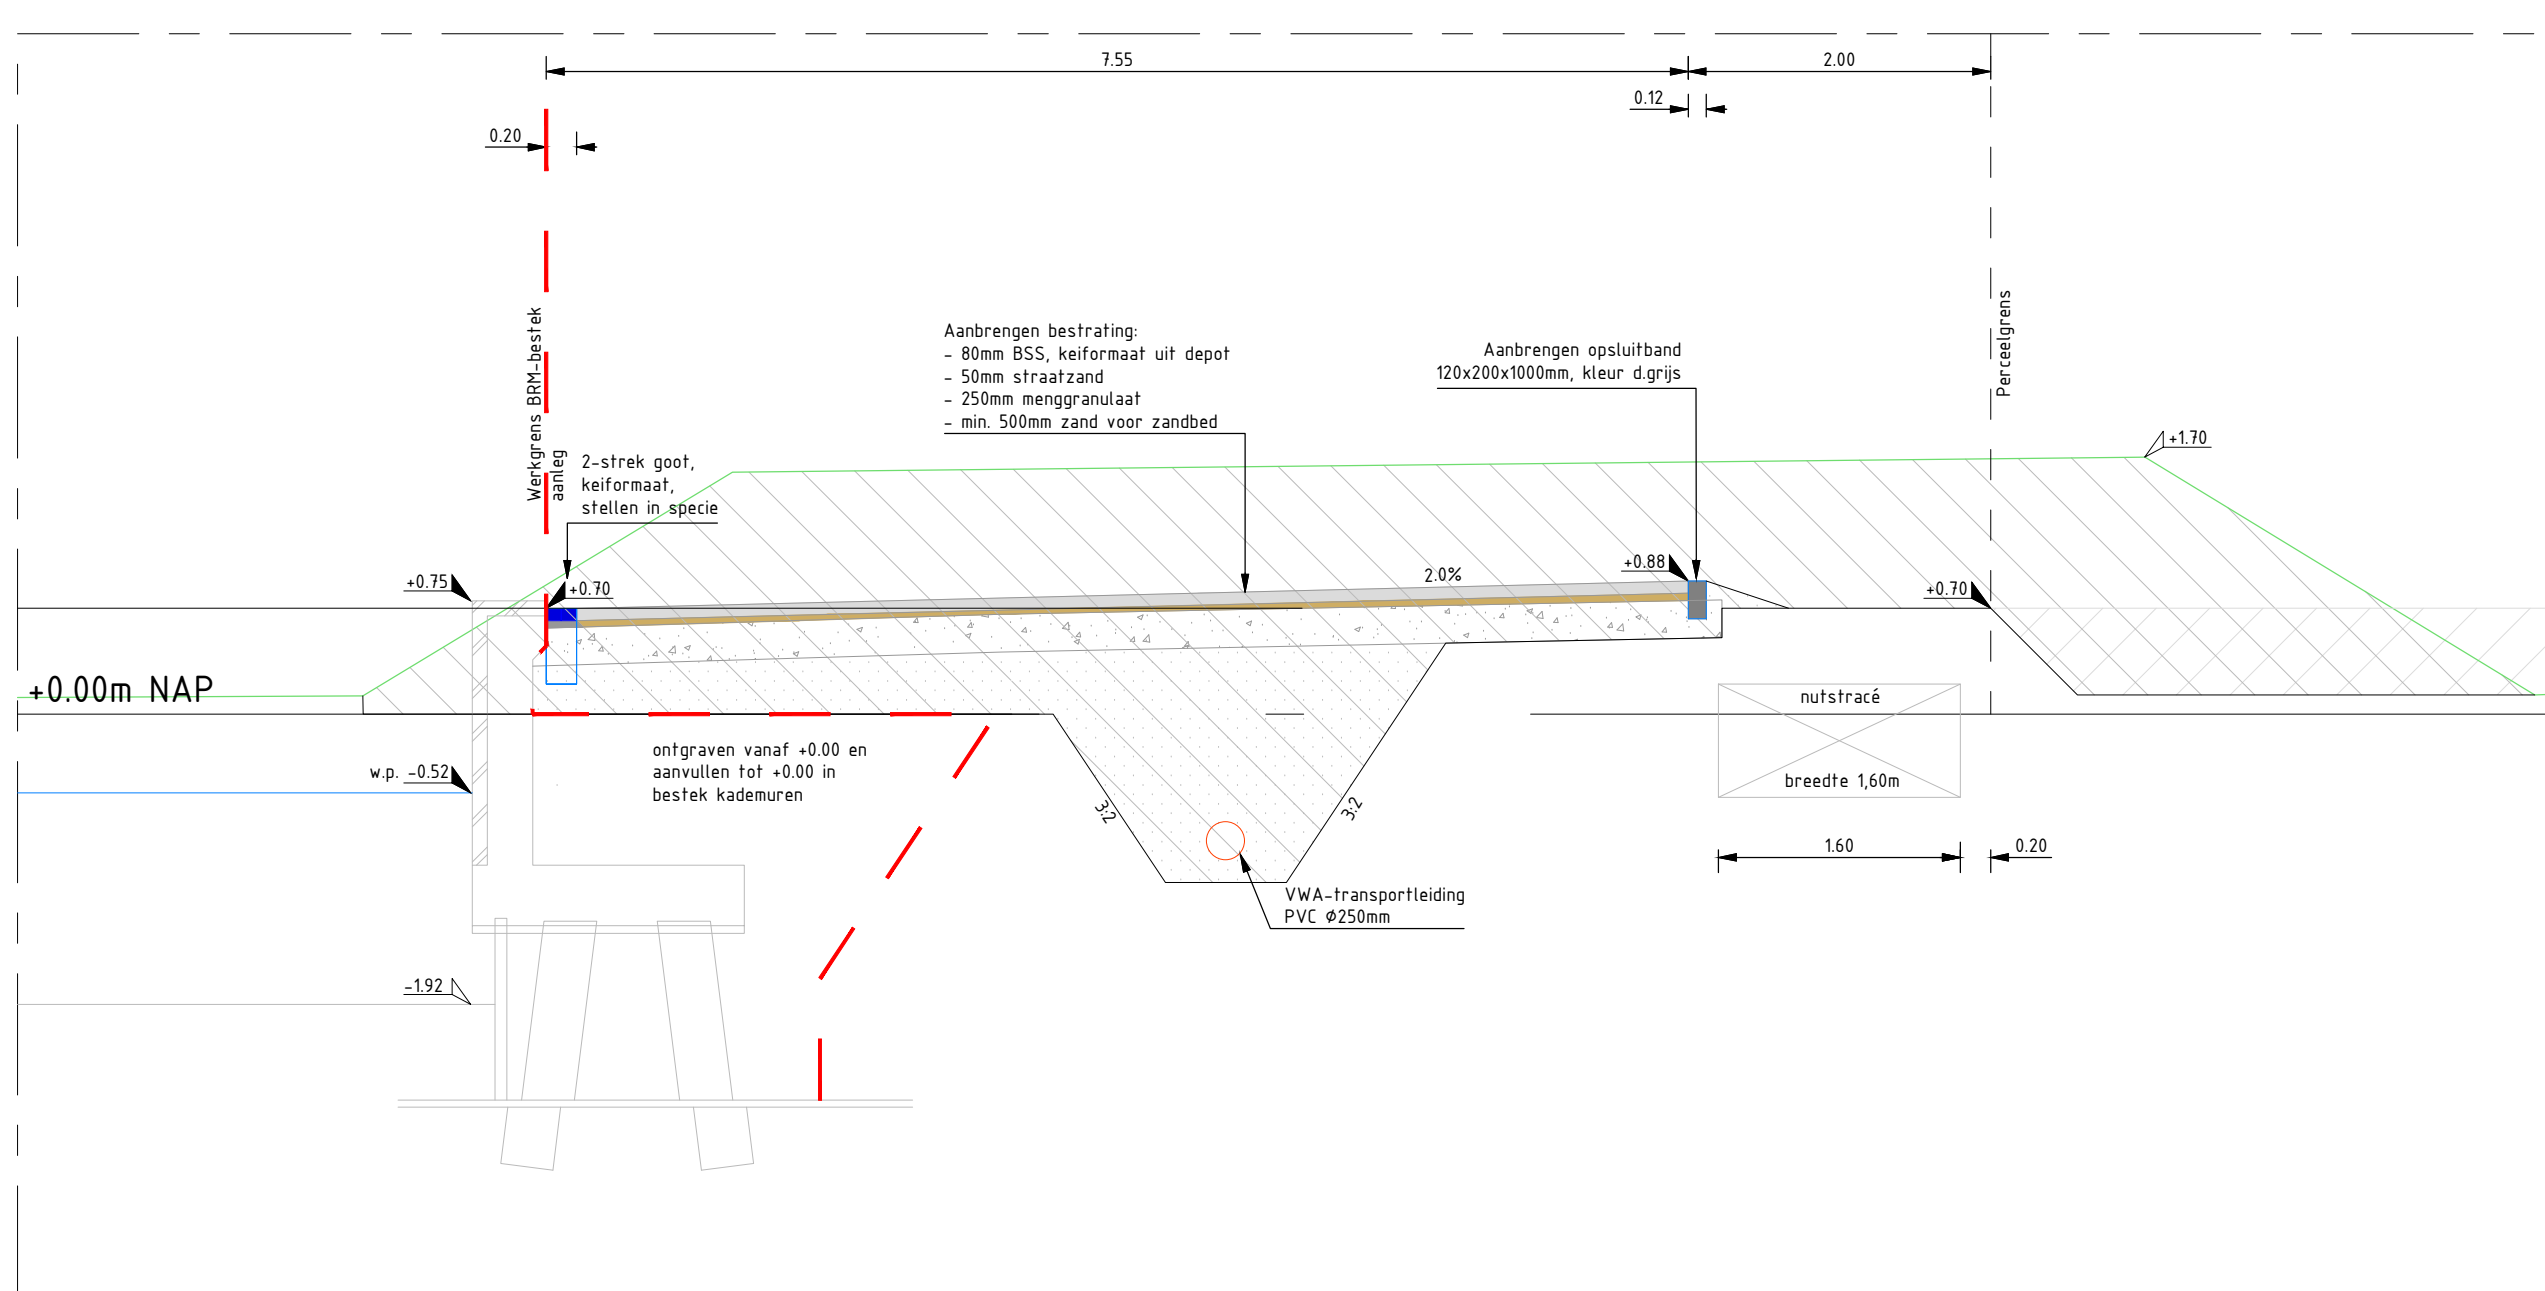


DOORSNEDE 66
SCHAAL 1 : 50

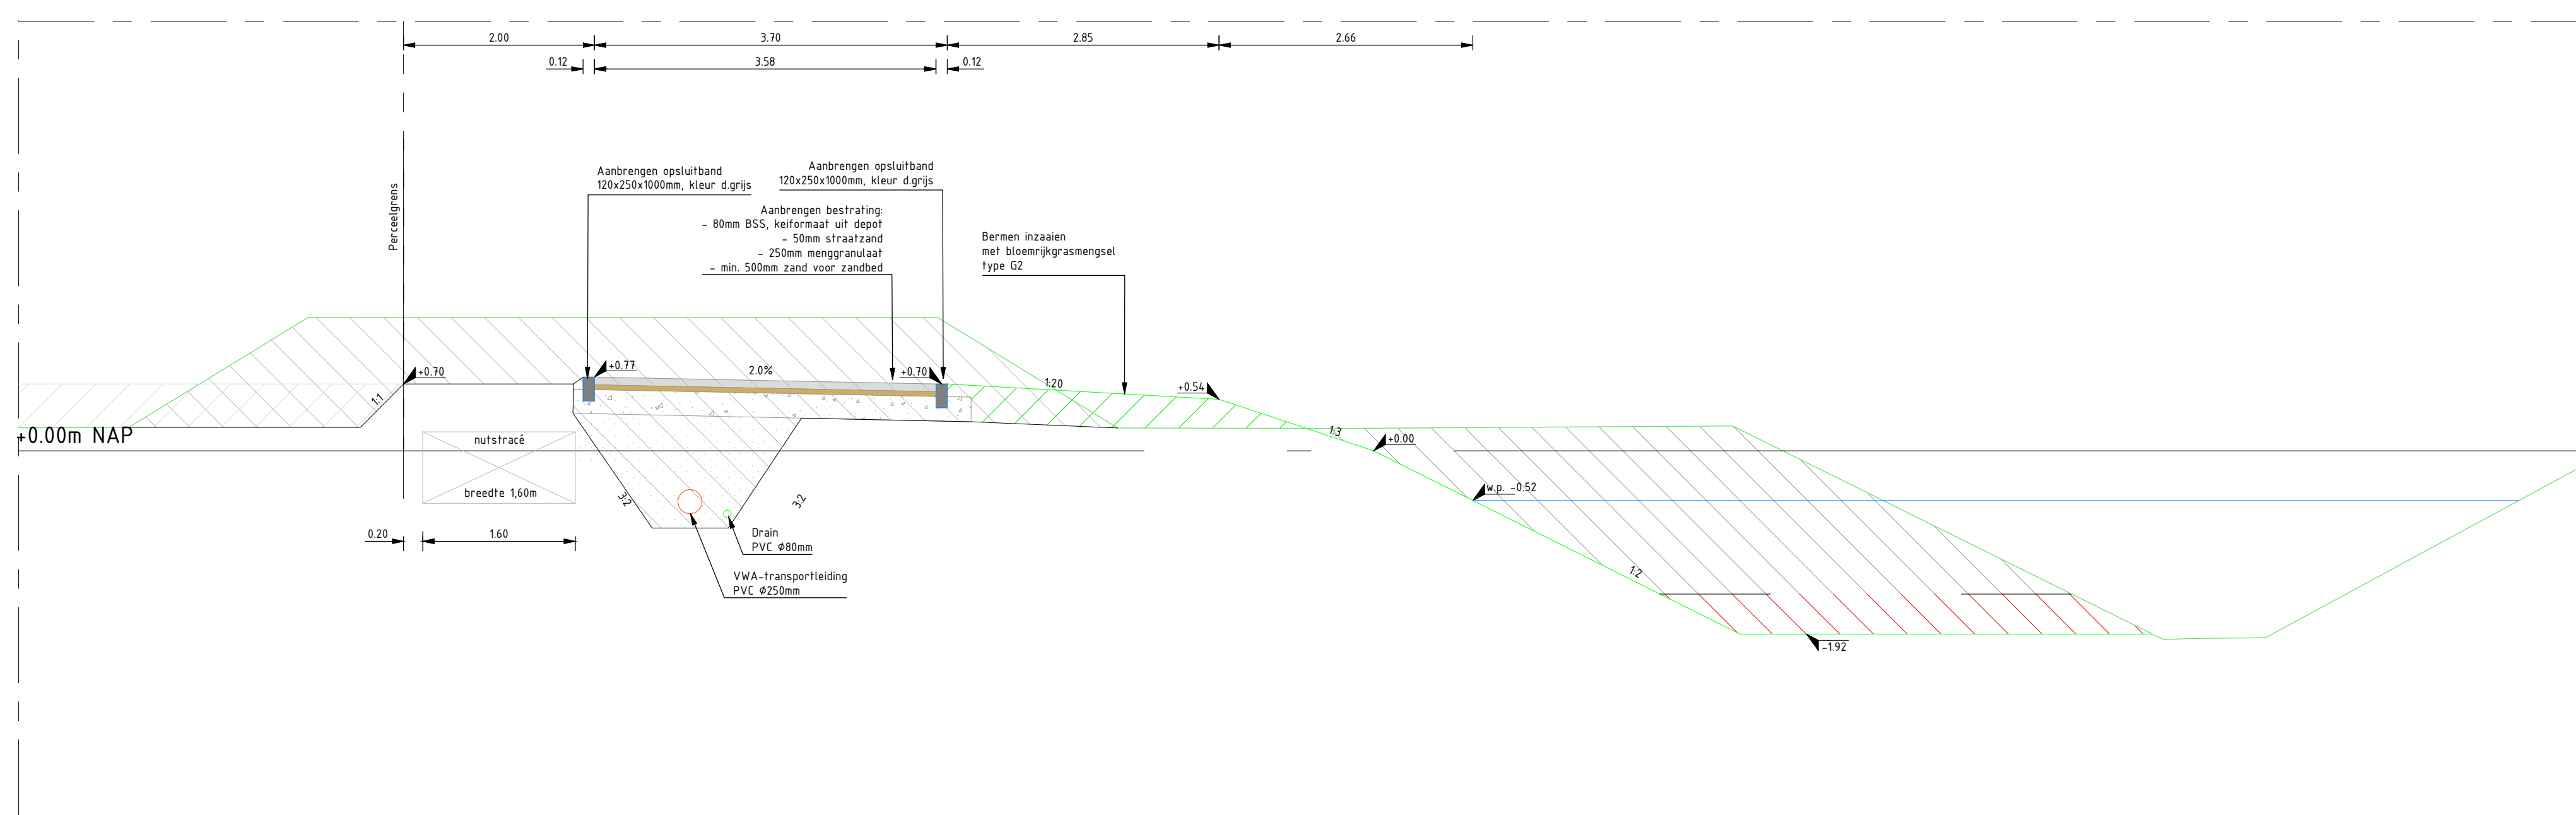

DOORSNEDE 70
SCHAAL 1 : 50

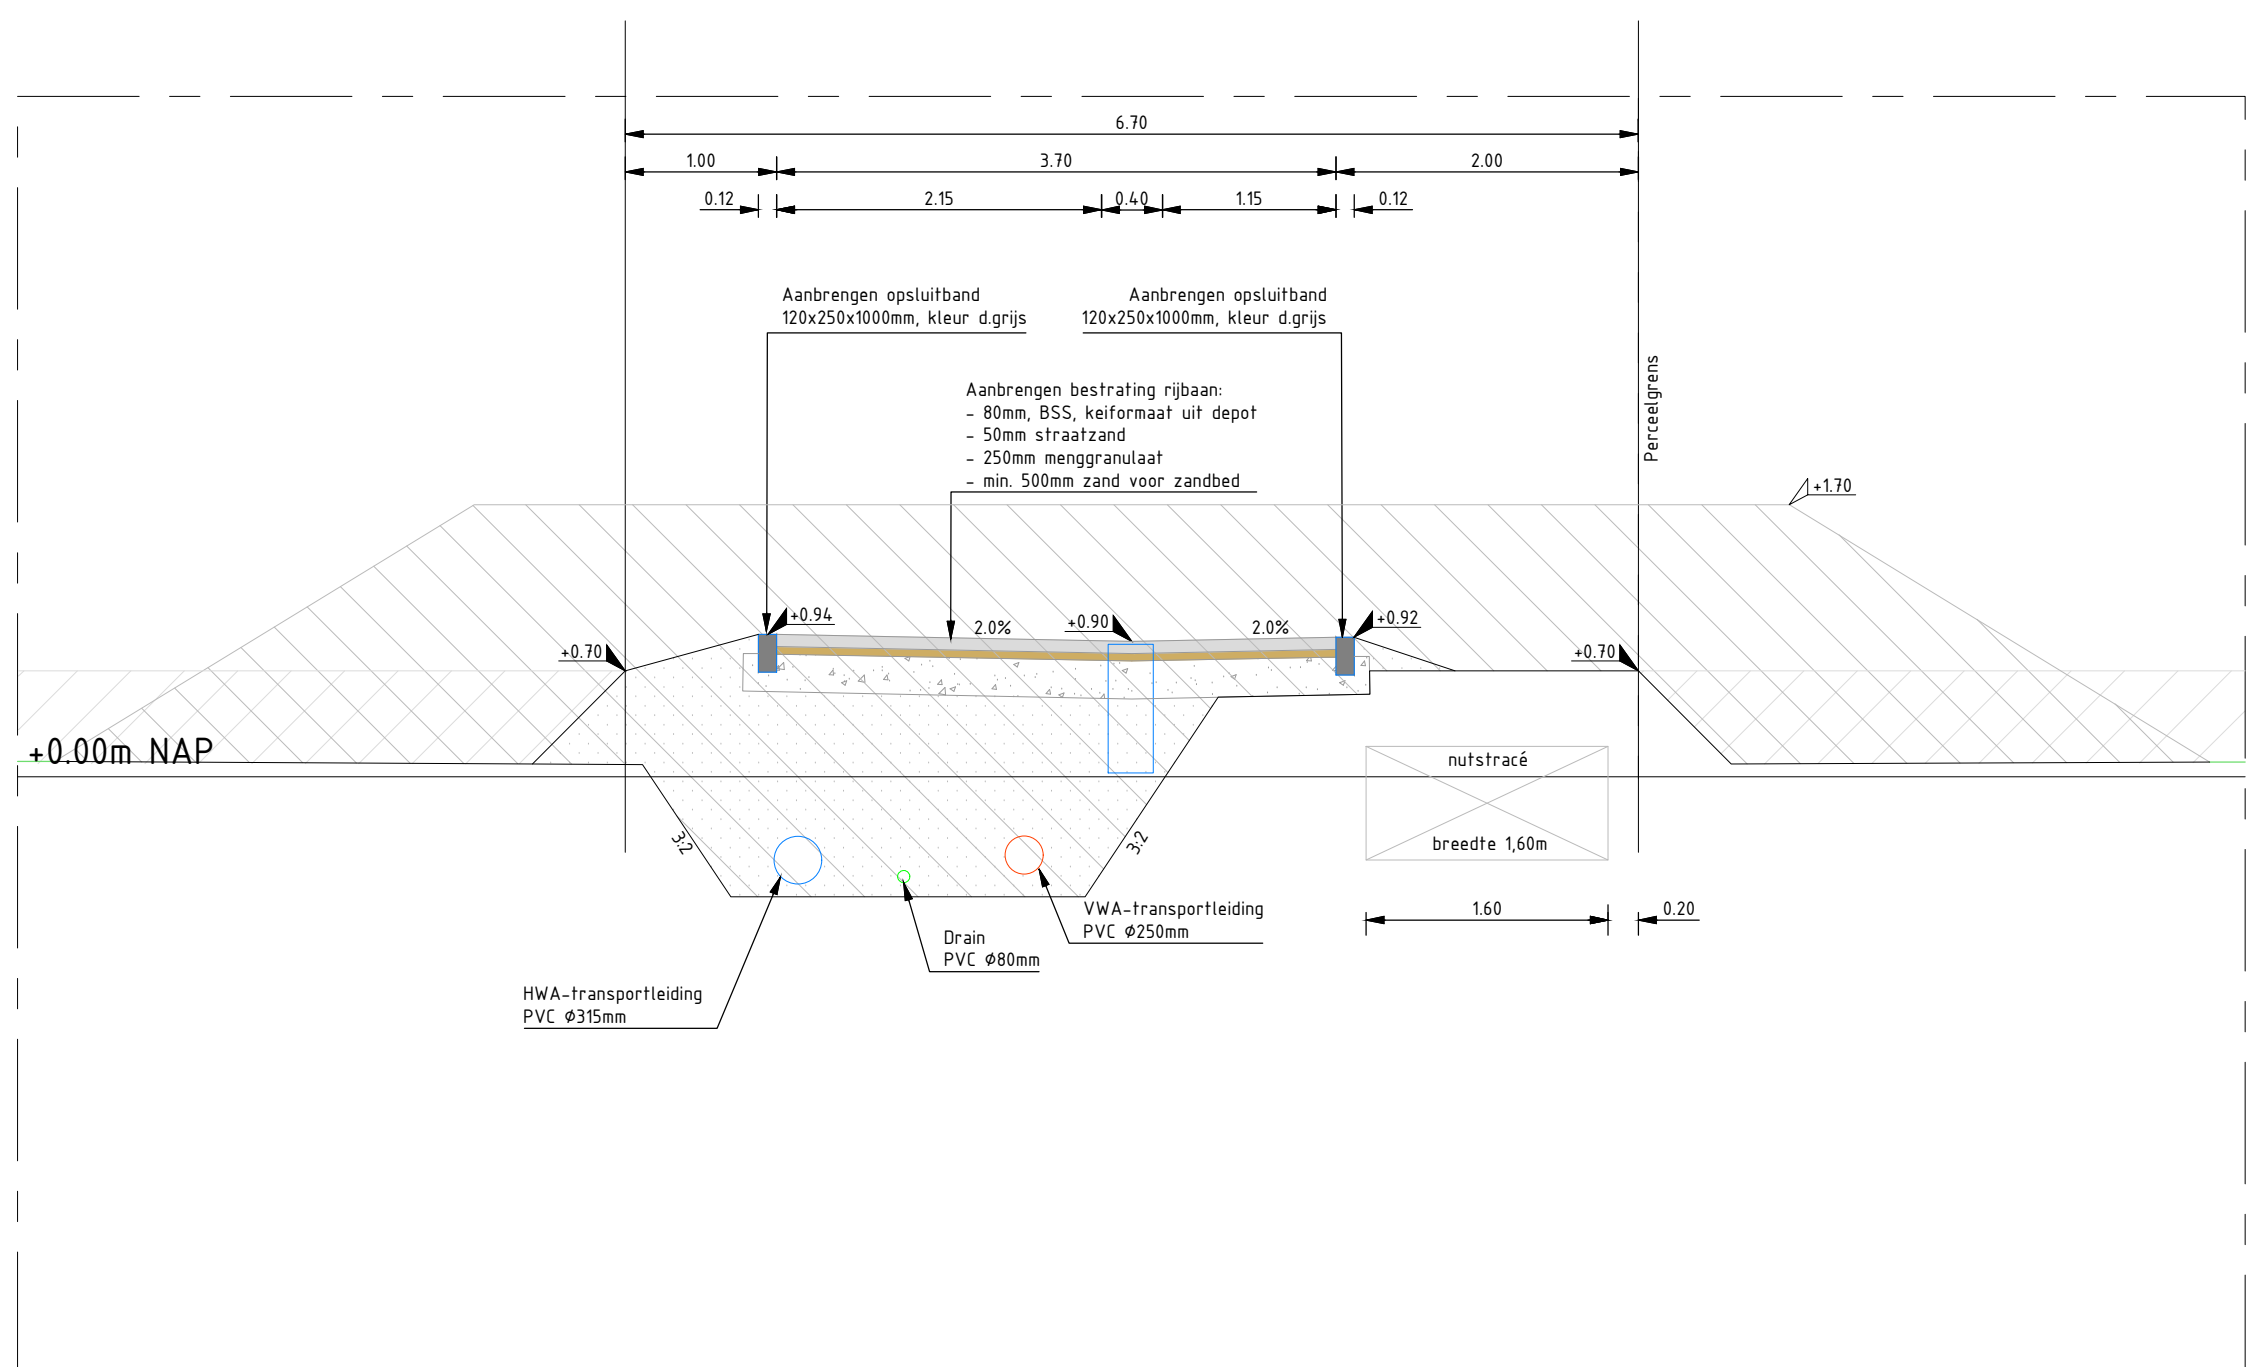

DOORSNEDE 67
SCHAAL 1 : 50

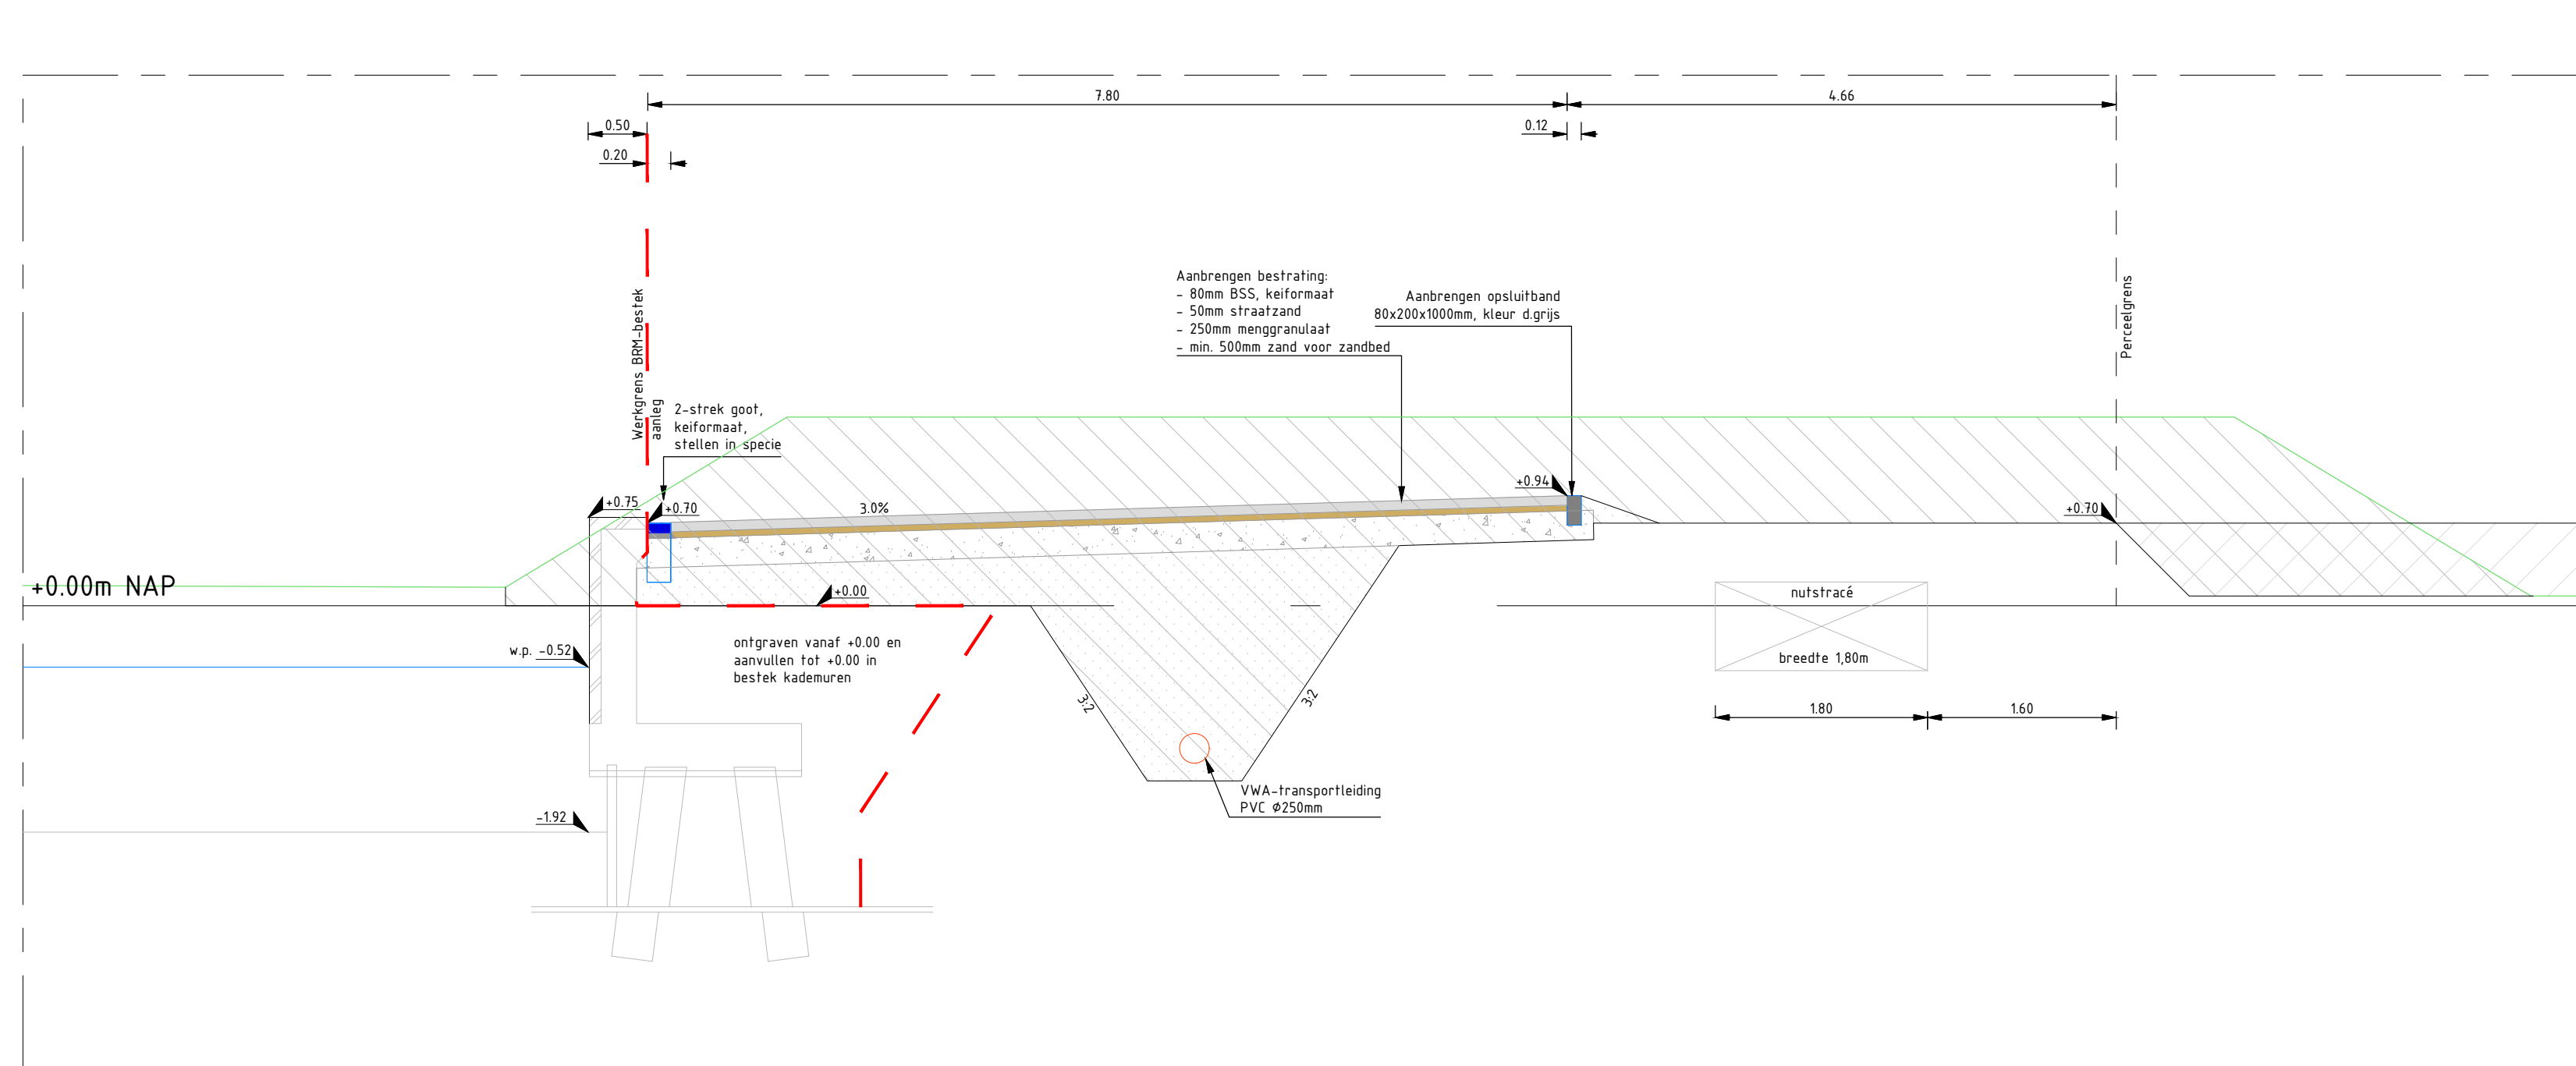

DOORSNEDE 72
SCHAAL 1 : 50

Legenda

Cunet	Ontgraven grond
Bestaand maaiveld	Opbreken / freeze bestaande verharding/ fundering
Bern	Grond aangebracht door aanname kades
Fundering verharding	Aanbrengen zand voor zandbed
NAP	Aanbrengen fundering
Waterlijn	Aanbrengen asfalt, rood
Bestaande hoogte	Aanbrengen straatband
Nieuwe hoogte	Aanbrengen betonstraatsfene, kei formaat uit depot, blokverband

4	...	...	...	...	...
3	...	...	...	...	...
2	...	...	...	...	...
1	NYI	24-02-2022	Doorsnede verwijzing situatie gewijzigd	HT	DO
0	8	04-02-2022	Definitief	HT	DO
STATUS DATUM OMSCHRIJVING				GET	ACC

Gemeente Leeuwarden
Stadsontwikkeling en -beheer
Sector Ruimtelijke Ontwikkeling en Inrichting
Team Civiele Techniek

MIDDELSEE
HIER KOMT IETS BIJZONDER BOVEN WATER

PROJECT : **Bouwwijkmaken Havenstêd, Wetterstêd en Redbadwei, Dwarsprofielen**

SCHAAL : 150	BESTEKEN : 2021-07-09	TEKENING : 210222_201 F1 10 Profielen	BLAD : VAN 12
PAPERFORMAAT : A0	ARCHIEFNR : 202003_201 F1 10 Profielen	DATUM : 26-02-2022	GETEKEND : M.Talma