


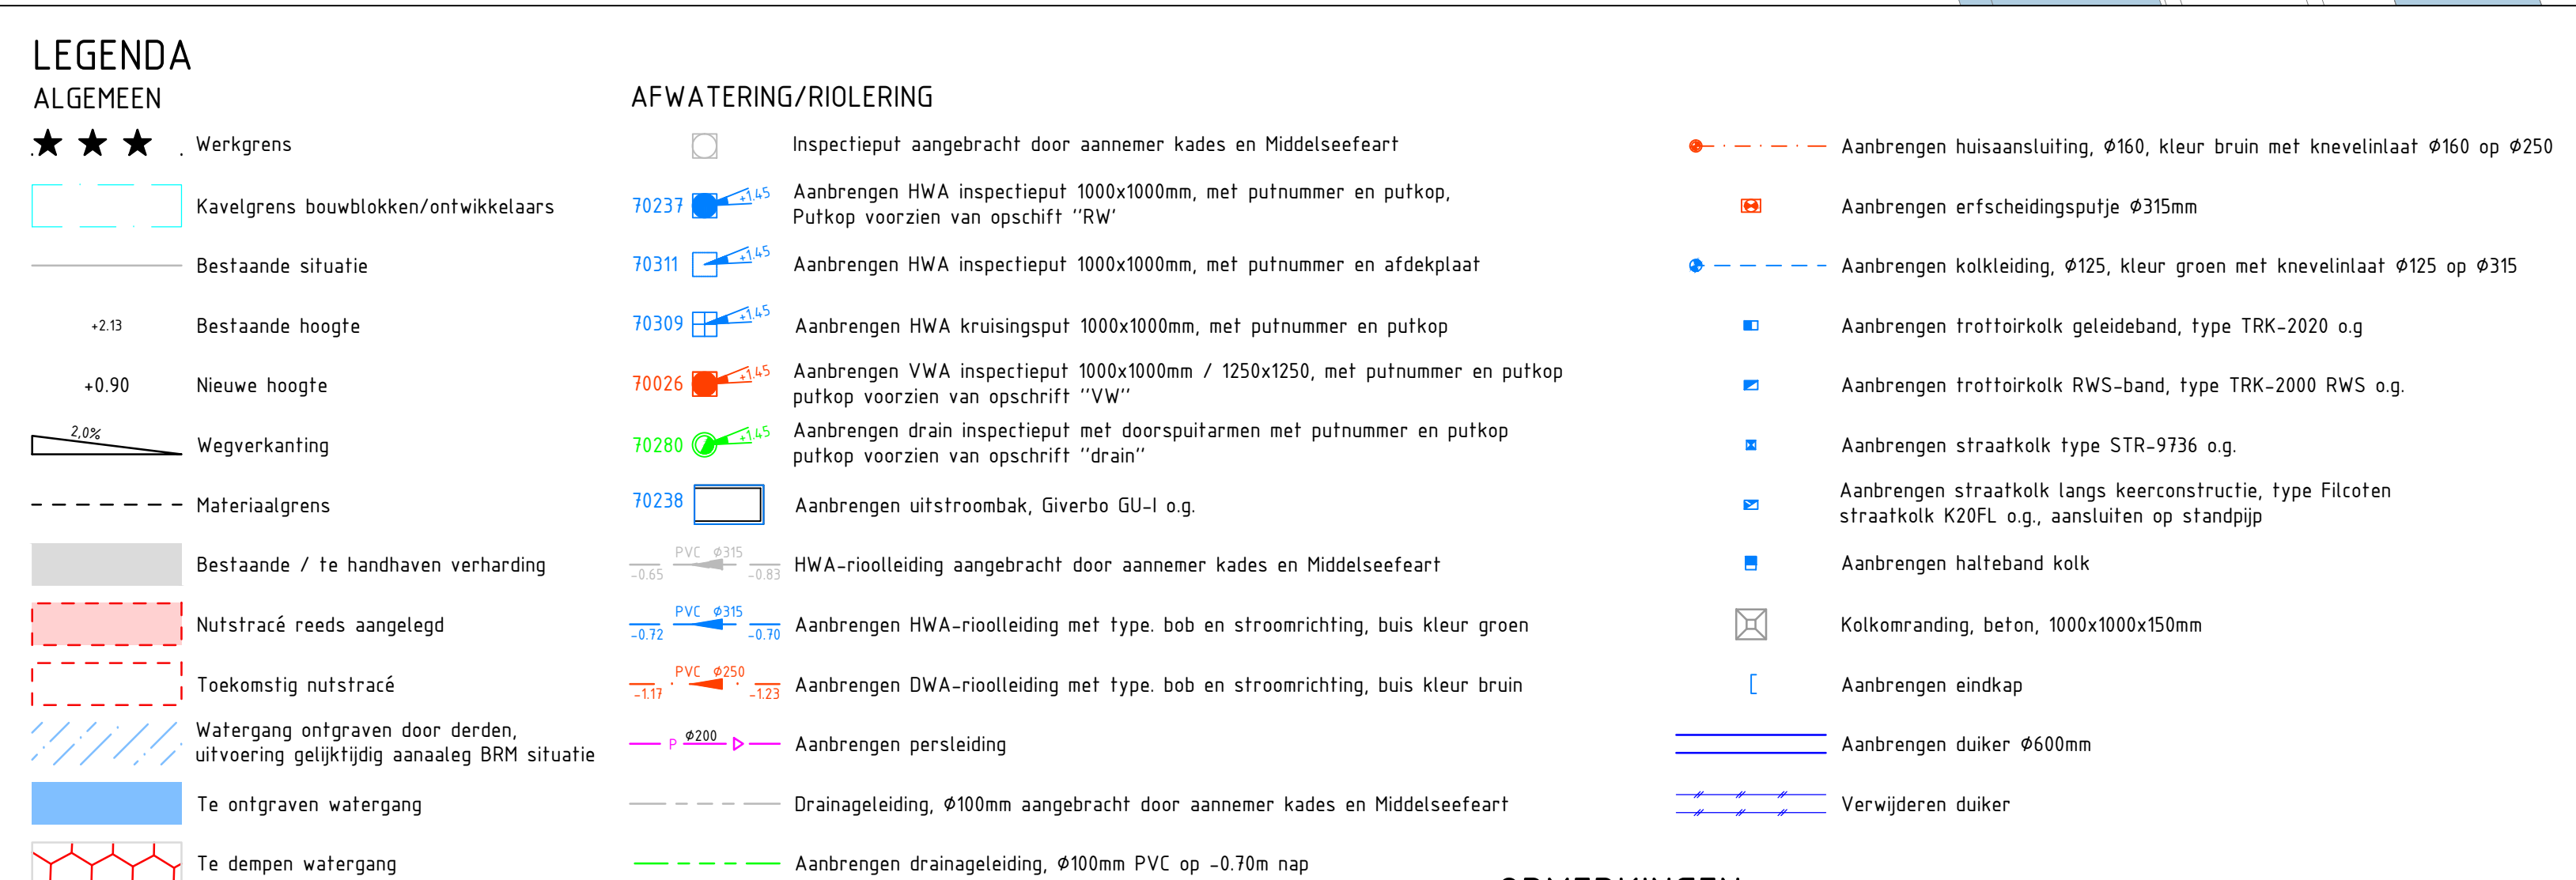

OPMERKINGEN
 Maatvoering in meters
 Materiaalmaten in millimeters
 Hoogte maten in meters t.o.v. N.A.P.
 Uitliggers zie bestekspost: 334.100
 Kunstwerken zie tek. nr. 335583-T001-L00
 nr. 335583-T002-L00
 Opruimen zie tek. 01-001 t/m 01-020
 Nieuw situ. zie tek. 02-001 t/m 02-020
 Doorsnedes zie tek. 03-001 t/m 03-012
 Details zie tek. 05-001
 Markering en beboddingsplan zie tek. 06-001 t/m 06-004

4	...	...	...	...	...	...
3	...	...	...	...	...	...
2	NVZ	02-03-2022	Schulfaufslufter toegepast	MT	00	00
1	MvI	24-02-2022	Aanpassen risici Redactie	MT	00	00
0	0	04-02-2022	Definitief	MT	00	00



PROJECT : **MIDDELSEE** HIER KOMT IETS BIJZONDERS BOVEN WATER

ONDERDEEL :

BRM Havenslêd 1, Wetterstêd 1 en Redbadwei, Nieuwe situatie					
SCHAAL:	1:200	BESTELNR.:	2021-036392	TEKENINGNR.:	211221_01 P1 R1 Situ
PLAATSEOPGAAT:	EG. 030	ARCHIEFNR.:	211221_01 P1 R1 Situ	DAATUM:	02-03-2022
				BLAD:	20
				GETEKEND:	M. Tolboom