


IKC+ Katwijk, Katwijk

Gemeente Katwijk

Definitief Ontwerp 22-09-2021
DO.0020 Gevels



de zwarte hond
architecture urbanism strategy

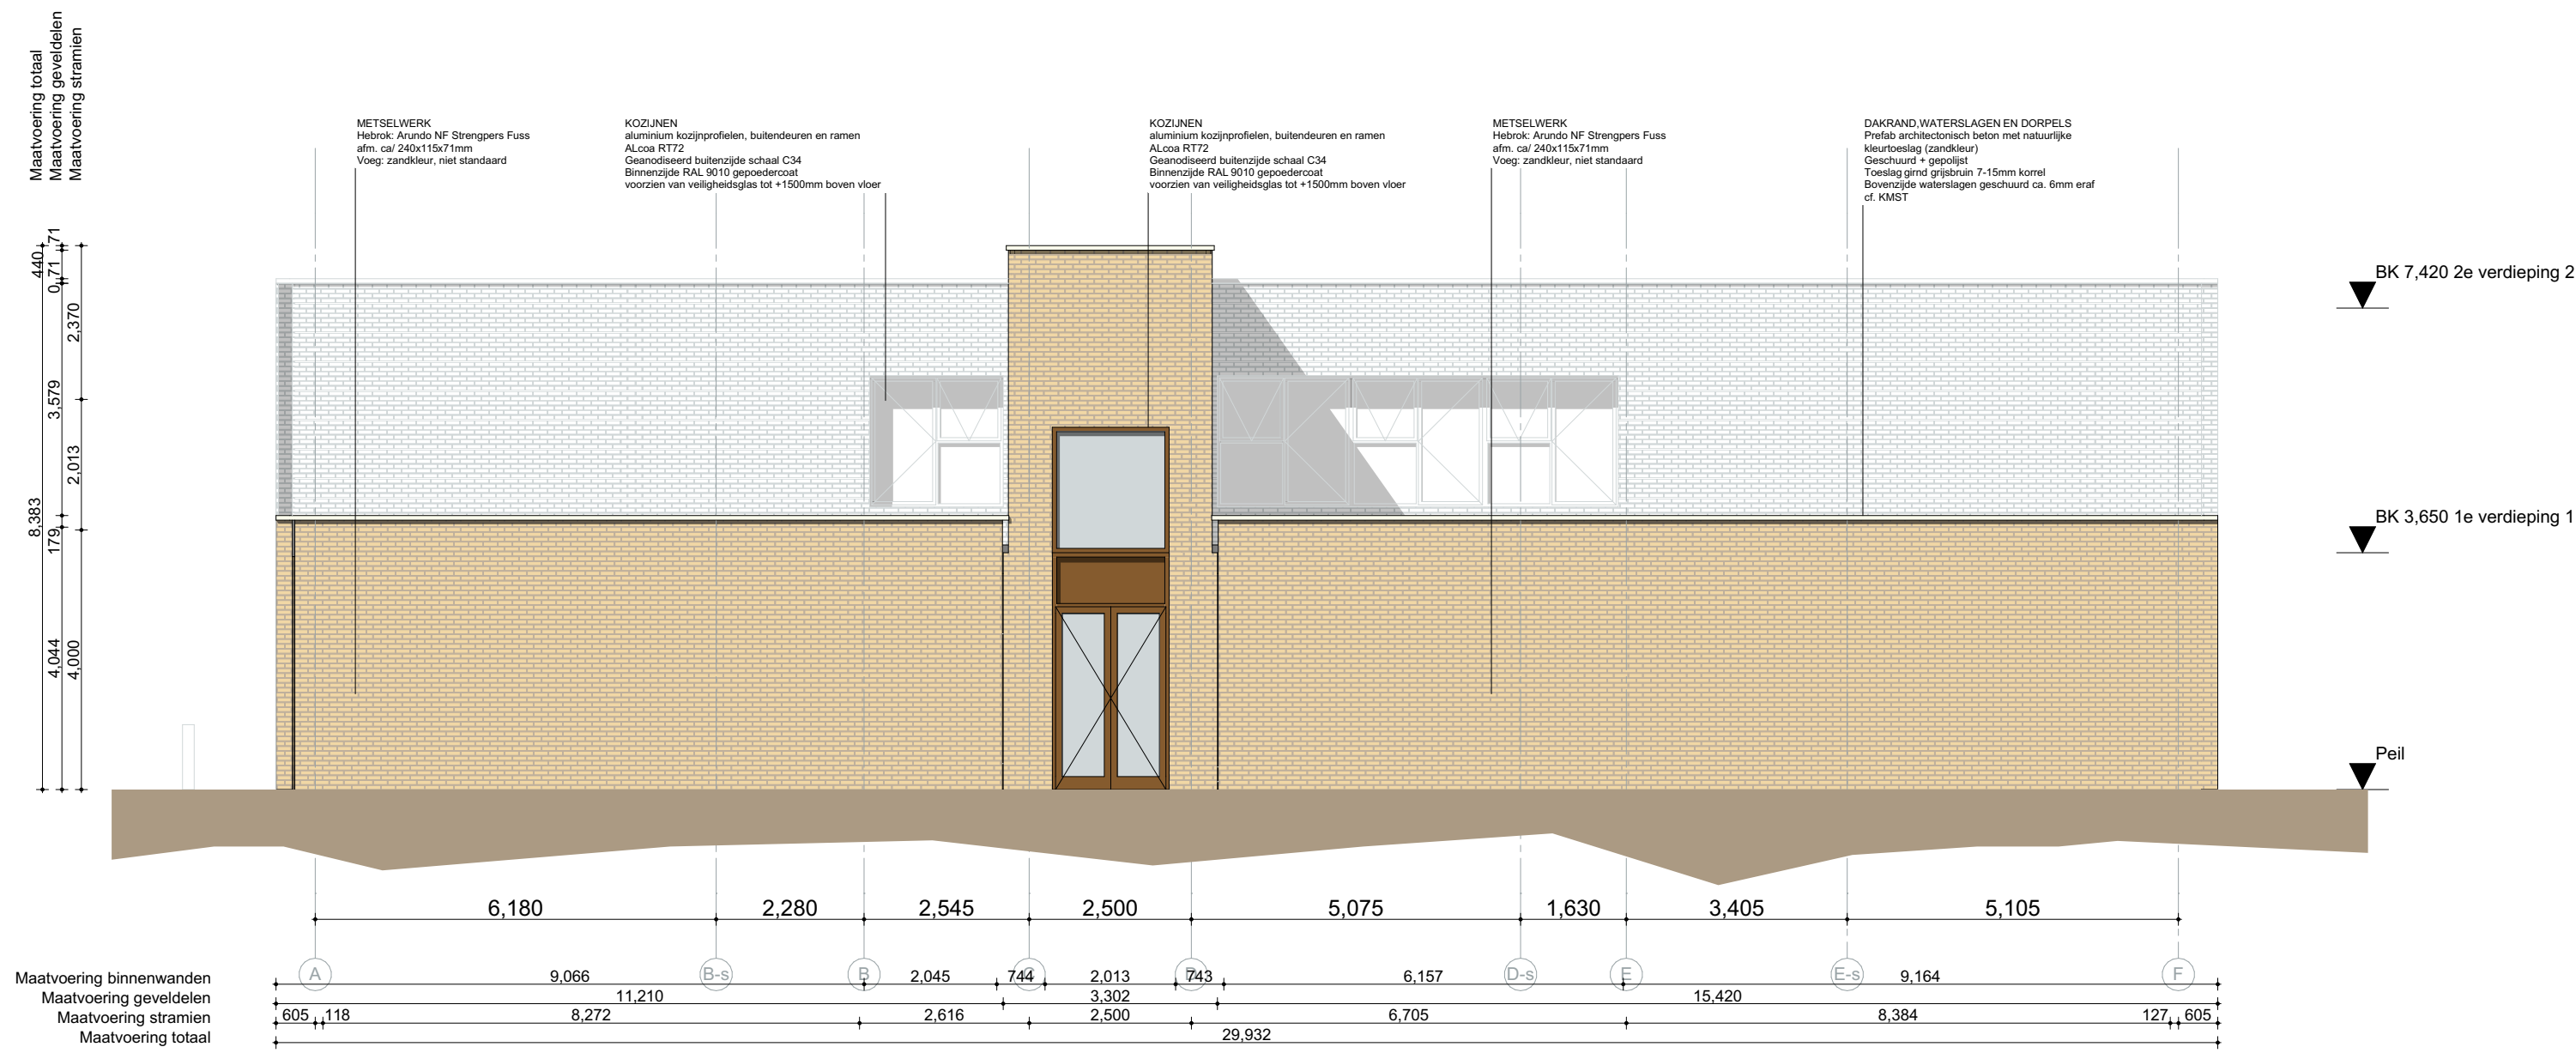

Project
IKC+ Katwijk

Tekeningnummer
DO.0021

Onderwerp
Noord Gevel

Projectnummer
R200504

Schaal
1:100

Datum
05-05-2021

Opdrachtgever
Gemeente Katwijk

Formaat
A1

File
Katwijk 20210908_DO

Wijzigingen
Datum Aard

Groningen
Hooge der A 11
9712 AC Groningen
Nederland
T +31 (0)50 313 40 05
info@dezwarthond.nl

Rotterdam
Westblaak 37
3012 KD Rotterdam
Nederland
T +31 (0)10 240 90 30
info@dezwarthond.nl

Köln
Unter Tschernmacher 2
50667 Köln
Duitsland
T +49 (0)221 168 04 40
info@dezwarthond.de

www.dezwartehond.nl



Project
IKC+ Katwijk

Tekeningnummer
DO.0022

Onderwerp
Oost Gevel

Projectnummer
R200504

Schaal
1:100

Datum
08-05-2021

Opdrachtgever
Gemeente Katwijk

Formaat
A0


Plaats
Katwijk 20210908_DO

Wijzigingen
Datum Aard





de zwarte hond
architecture urbanism strategy

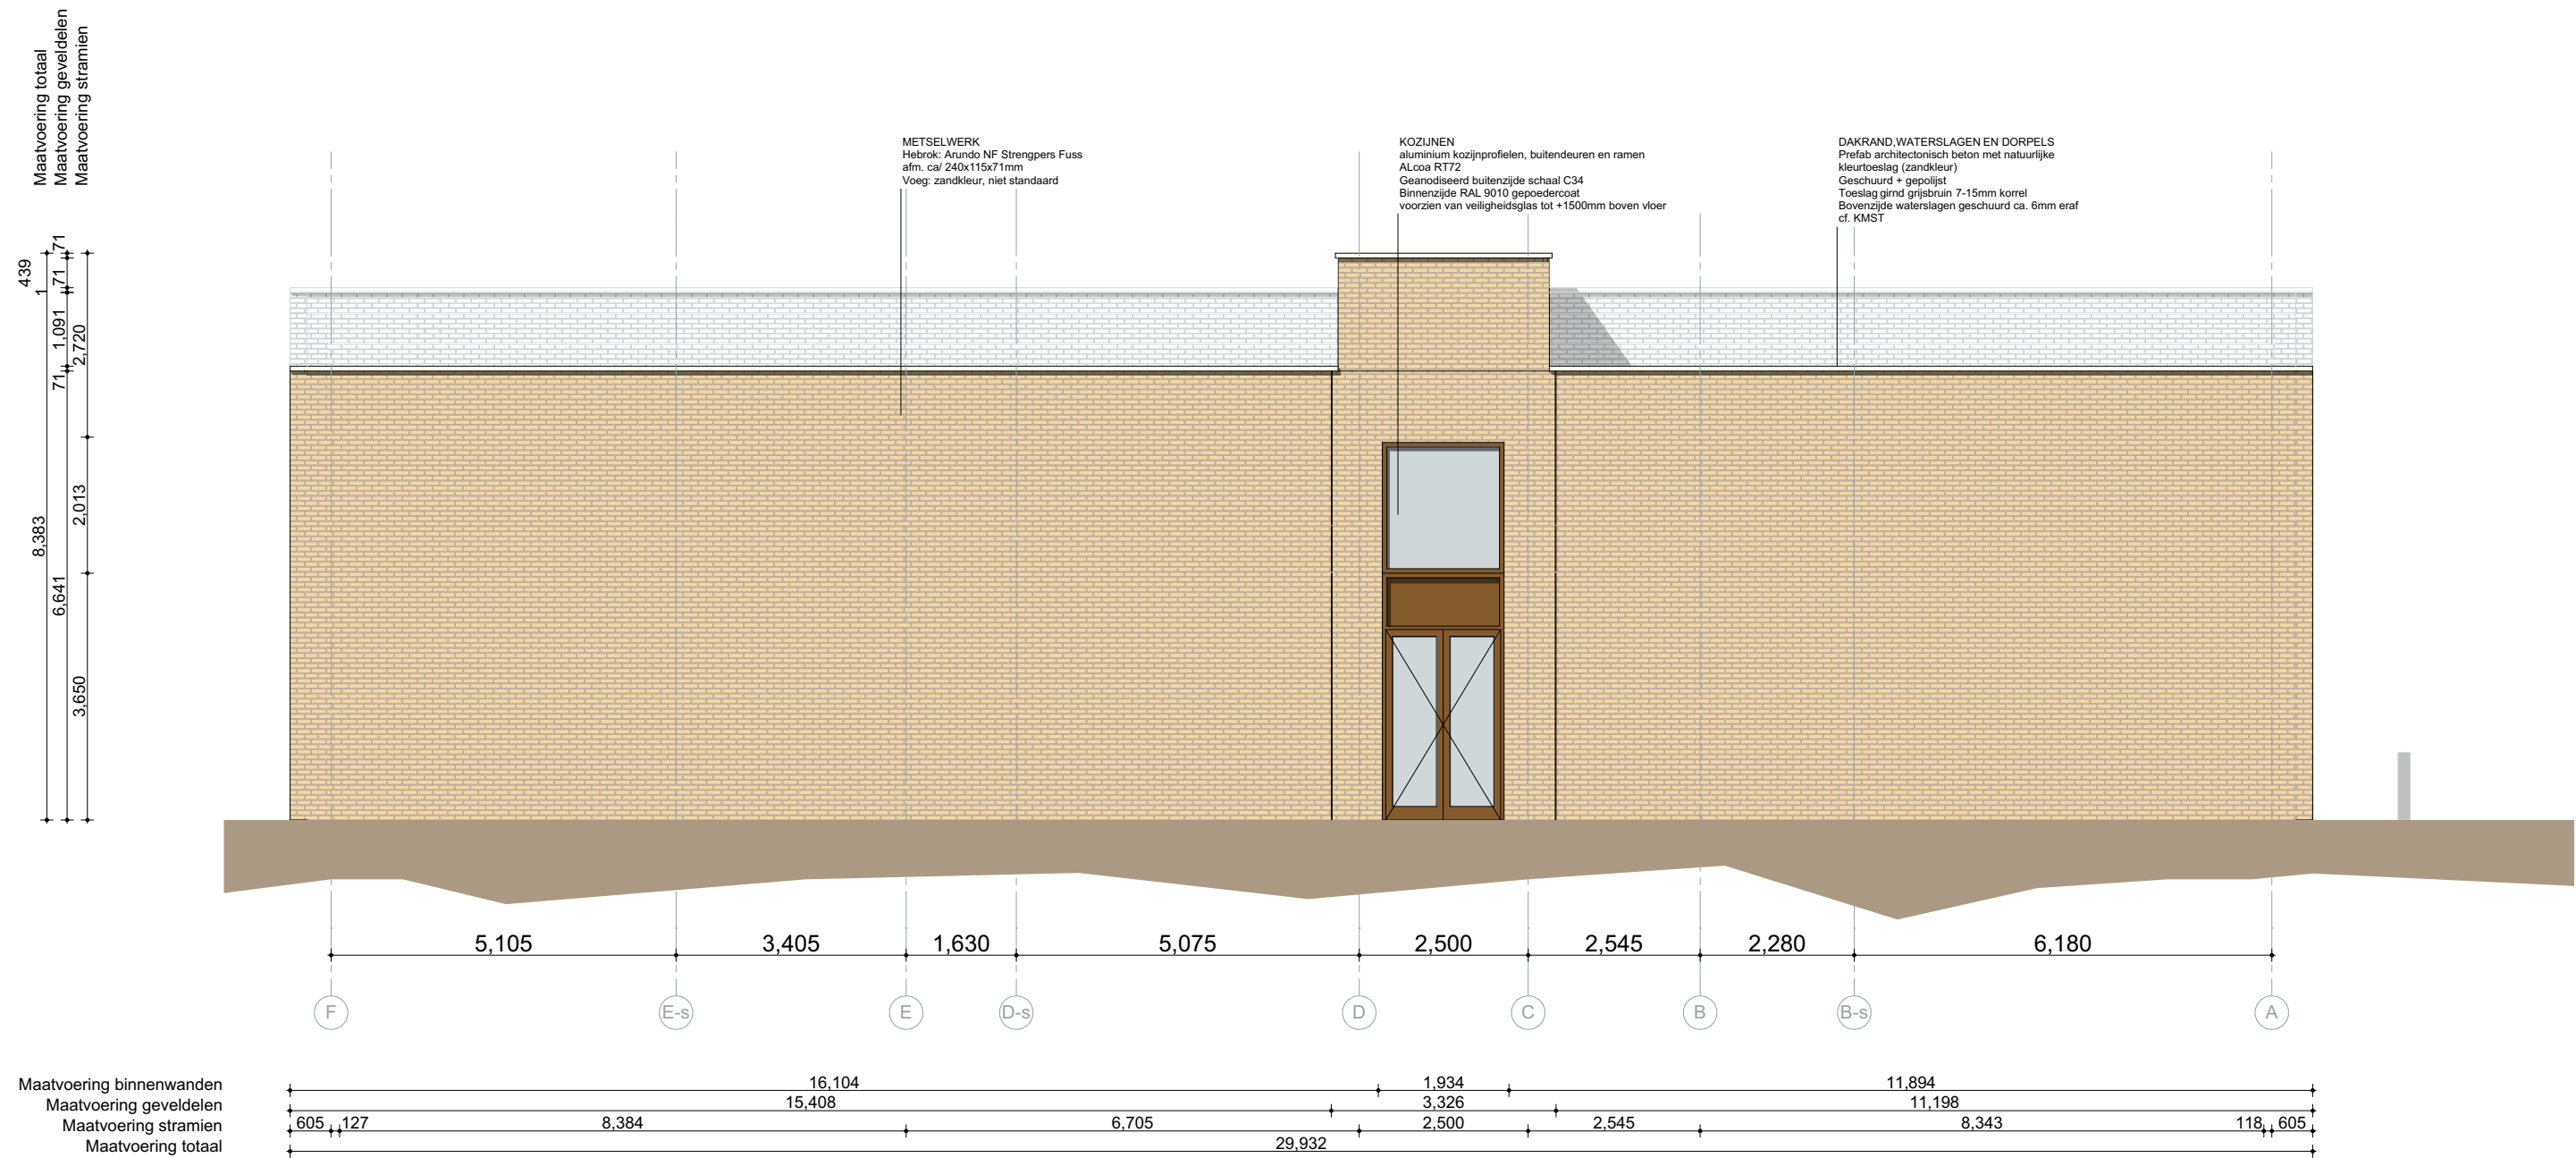

Project
IKC+ Katwijk

Tekeningnummer
DO.0024

Onderwerp
Zuid Gevel

Projectnummer
R200504

Schaal
1:100

Datum
05-05-2021

Opdrachtgever
Gemeente Katwijk

Formaat
A1

File
Katwijk 20210908_DO

Wijzigingen
Datum Aard

Groningen
Hooge der A 11
9712 AC Groningen
Nederland
T +31 (0)50 313 40 05
info@dezwarthond.nl

Rotterdam
Westblaak 37
3012 KD Rotterdam
Nederland
T +31 (0)10 240 90 30
info@dezwarthond.nl

Köln
Unter Tschernmacher 2
50667 Köln
Duitsland
T +49 (0)221 168 04 40
info@dezwarthond.de

www.dezwartehond.nl