IKC+ Katwijk, Katwijk
Gemeente Katwijk

Definitief Ontwerp 22-09-2021

DO.0030 Doorsneden

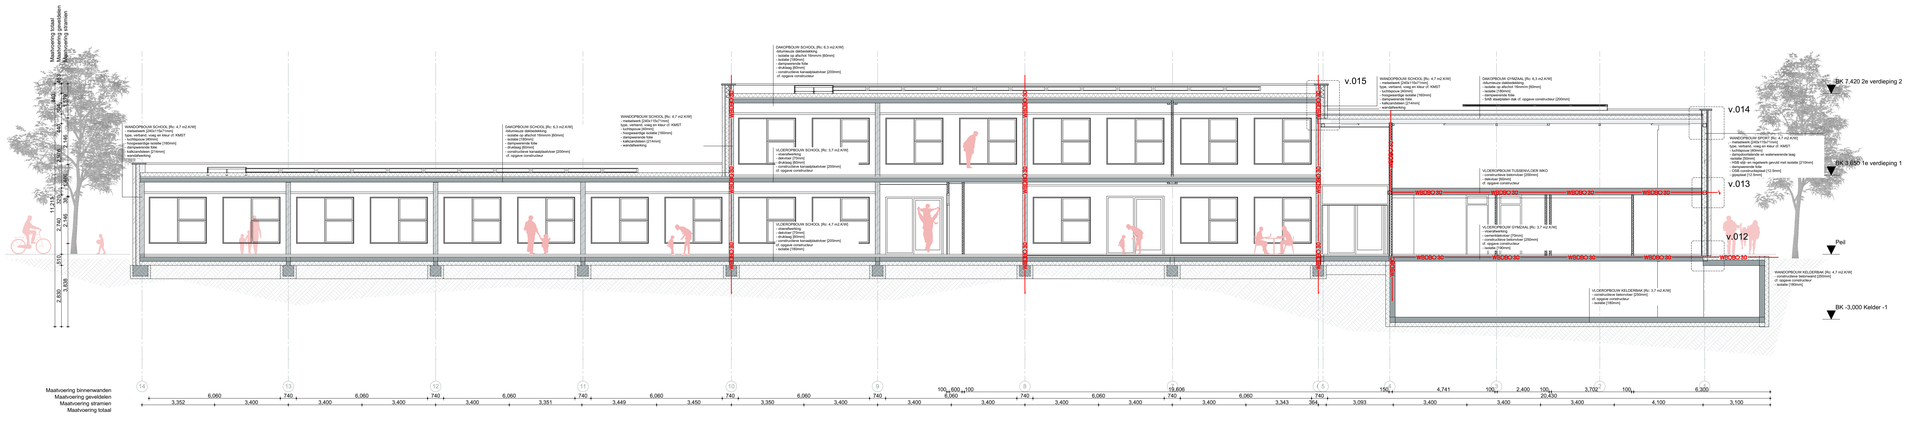
Maaiveld
Maaiveld
Maaiveld

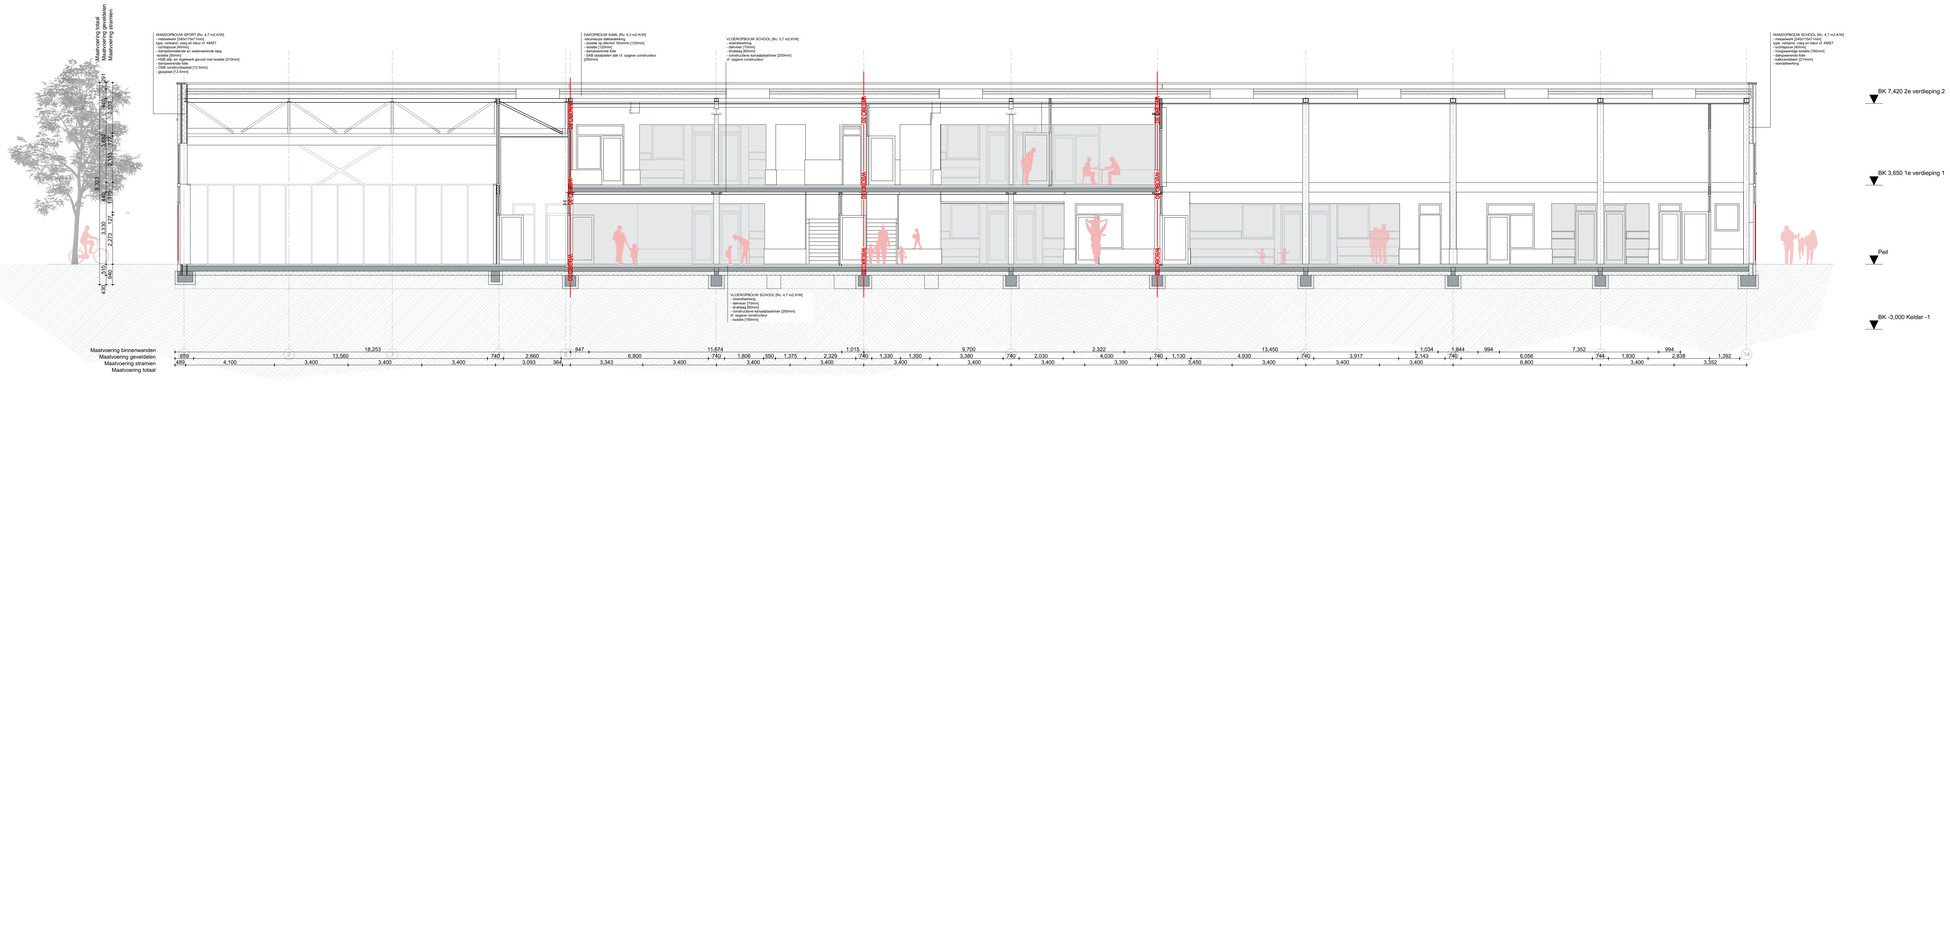
Maaiveldhoogte
Maaiveld gemiddeld
Maaiveld stramien
MANDOPROUW SPORT [Rc: 4,7 m2.K/W]
- metselwerk [340x112x71mm]
type, verband, voeg en kleur zl. KMST
- spouwisolatie [150mm]
- dampdoorlatende en waterwerende laag
- isolatie [50mm]
- houtskeletbouw gevuld met isolatie [210mm]
- dampremmende folie
- gipsplaat [12,5mm]
DAKOPBOUW KAMIL [Rc: 6,3 m2.K/W]
- kiturnhoute dakbedekking
- isolatie op afschot 150mm [120mm]
- dampremmende folie
- constructieve houtplaten dak zl. opgave constructeur [200mm]
- SAB staalplaten dak zl. opgave constructeur [200mm]
VLOERPROUW SCHOOL [Rc: 3,7 m2.K/W]
- vloerafwerking
- dekvloer [70mm]
- drukverdeelplaat [50mm]
- constructieve kanaalplaatvloer [200mm]
zl. opgave constructeur
VLOERPROUW SCHOOL [Rc: 4,7 m2.K/W]
- vloerafwerking
- dekvloer [70mm]
- drukverdeelplaat [50mm]
- constructieve kanaalplaatvloer [200mm]
zl. opgave constructeur
- isolatie [140mm]
MANDOPROUW SCHOOL [Rc: 4,7 m2.K/W]
- metselwerk [210x112x71mm]
type, verband, voeg en kleur zl. KMST
- spouwisolatie [150mm]
- houtskeletbouw isolatie [180mm]
- dampremmende folie
- gipsplaat [12,5mm]
- wandafwerking
BK 7,420 2e verdieping 2
BK 3,650 1e verdieping 1
Peil
BK -3,000 Kelder -1
Maaiveldhoogte
Maaiveld gemiddeld
Maaiveld stramien
Maaiveld
3.330
2.273
170
60
430
3.343
3.343
3.343
1.170
3.343
3.343
3.343

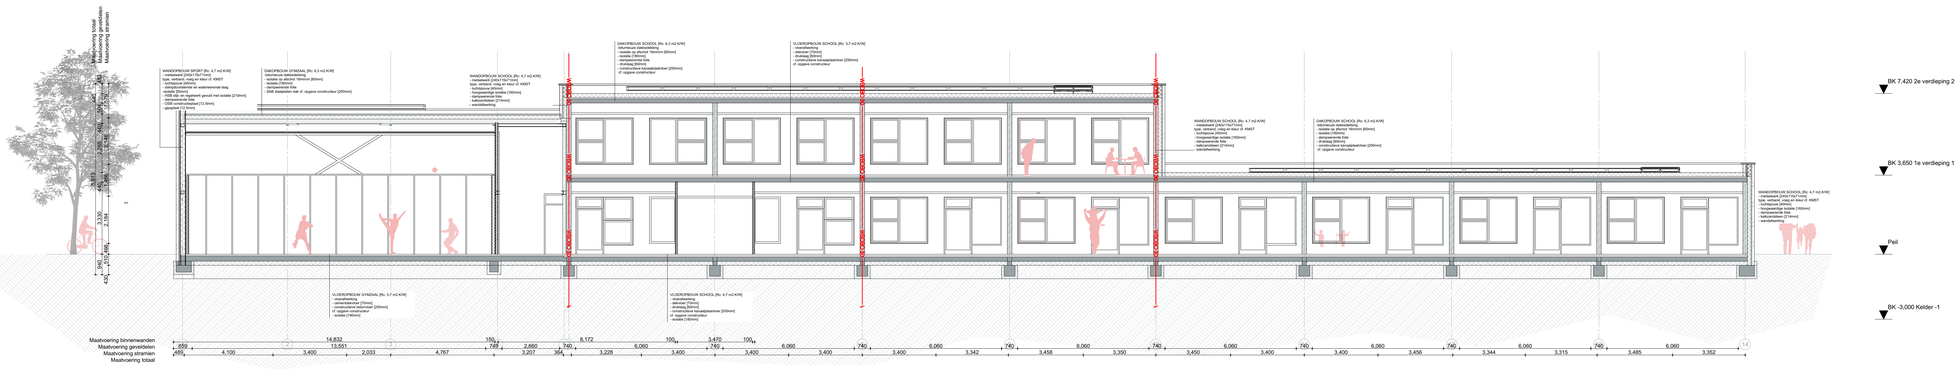

de zwarte hond
architecture urbanism strategy

Project
IKC+ Katwijk

Tekeningnummer
DO.0034

Onderwerp
Doorsnede 3-3

Projectnummer
R200504

Schaal
1:100

Datum
05-05-2021

Opdrachtgever
Gemeente Katwijk

Formaat
A0

Fix
Katwijk 20210908_DO

Wijzigingen
Datum Aard

Groningen
Hoge der A 11
9712 AC Groningen
Nederland
T +31 (0)50 313 40 05
info@dezwartehond.nl

Rotterdam
Westblaak 37
3012 KD Rotterdam
Nederland
T +31 (0)10 240 90 30
info@dezwartehond.nl

Köln
Unter Taschemacher 2
50667 Köln
Duitsland
T +49 (0)221 168 04 40
info@dezwartehond.de

www.dezwartehond.nl

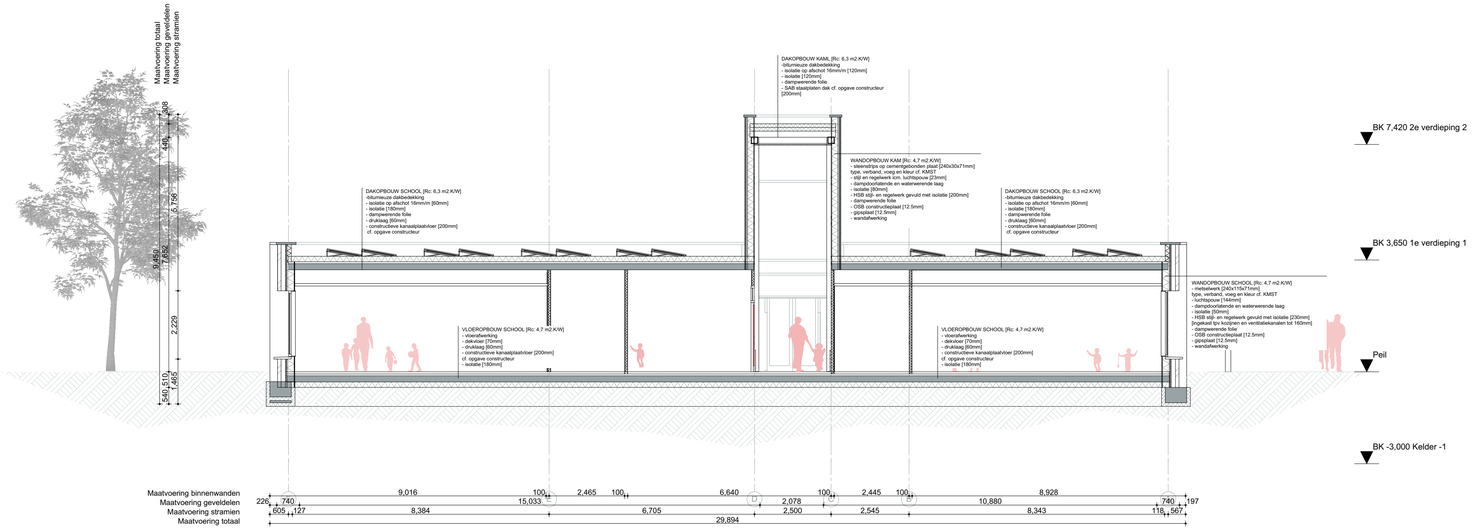

de zwarte hond
architecture urbanism strategy

Project
IKC+ Katwijk

Tekeningnummer
DO.0035

Onderwerp
Doorsnede A-A

Projectnummer
R200504

Schaal
1:100

Datum
05-05-2021

Opdrachtgever
Gemeente Katwijk

Formaat
A1

File
Katwijk 20210908_DO

Wijzigingen
Datum Aard

Groningen
Hoge der A 11
9717 AC Groningen
Nederland

T +31 (0)50 313 40 05
info@dezwartehond.nl

Rotterdam
Westblaak 37
3012 KD Rotterdam
Nederland

T +31 (0)10 240 90 30
info@dezwartehond.nl

Köln
Unter Taschemacher 2
50667 Köln
Duitsland

T +49 (0)221 168 04 40
info@dezwartehond.de

www.dezwartehond.nl

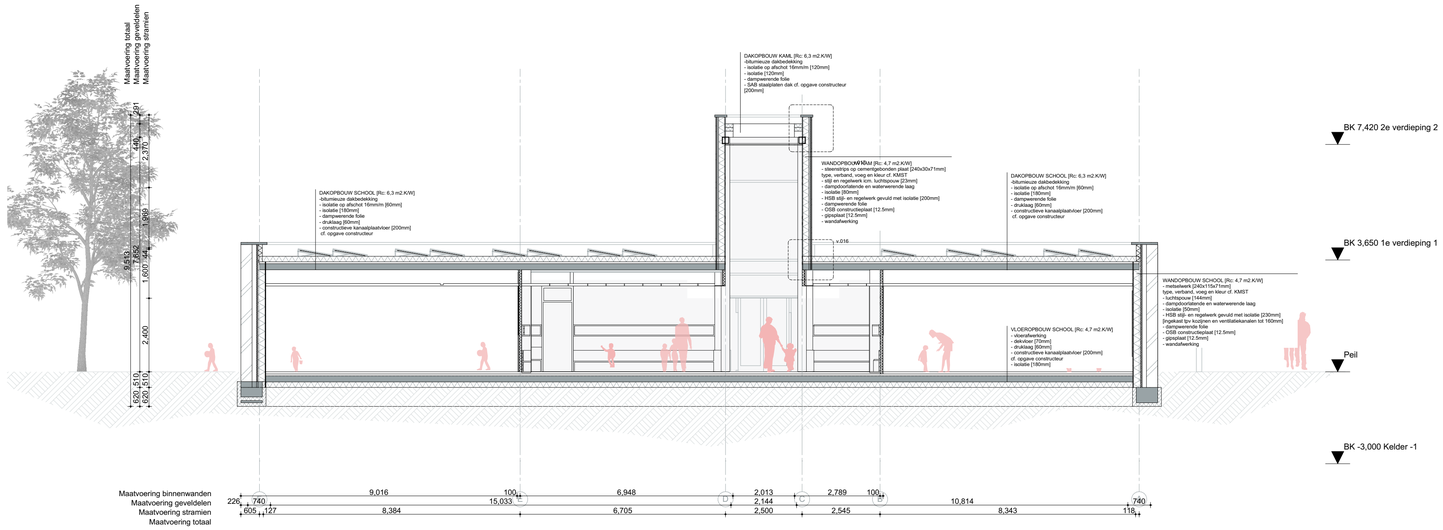

de zwarte hond
architecture urbanism strategy

Project
IKC+ Katwijk

Tekeningnummer
DO.0036

Onderwerp
Doorsnede B-B

Projectnummer
R200504

Schaal
1:100

Datum
05-05-2021

Opdrachtgever
Gemeente Katwijk

Formaat
A1

File
Katwijk 20210908_DO

Wijzigingen
Datum Aard

Groningen
Hoge der A 11
9712 AC Groningen
Nederland

T +31 (0)50 313 40 05
info@dezwartehond.nl

Rotterdam
Westblaak 37
3012 KD Rotterdam
Nederland

T +31 (0)10 240 90 30
info@dezwartehond.nl

Köln
Unter Taschemacher 2
50667 Köln
Duitsland

T +49 (0)221 168 04 40
info@dezwartehond.de

www.dezwartehond.nl

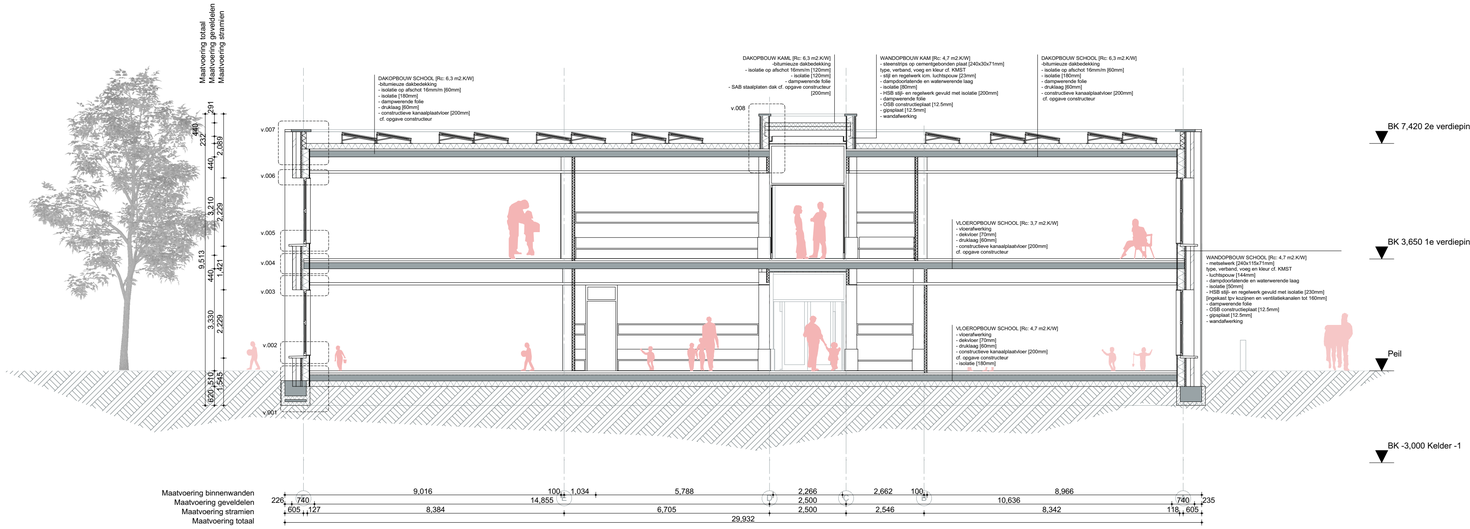

de zwarte hond
architecture urbanism strategy

Project
IKC+ Katwijk

Tekeningnummer
DO.0037

Onderwerp
Doorsnede C-C

Projectnummer
R200504

Schaal
1:100

Datum
05-05-2021

Opdrachtgever
Gemeente Katwijk

Formaat
A1

File
Katwijk 20210908_DO

Wijzigingen
Datum Aard

Groningen
Hoge der A 11
9712 AC Groningen
Nederland

T +31 (0)50 313 40 05
info@dezwartehond.nl

Rotterdam
Westblaak 37
3012 KD Rotterdam
Nederland

T +31 (0)10 240 90 30
info@dezwartehond.nl

Köln
Unter Taschemacher 2
50667 Köln
Duitsland

T +49 (0)221 168 04 40
info@dezwartehond.de

www.dezwartehond.nl

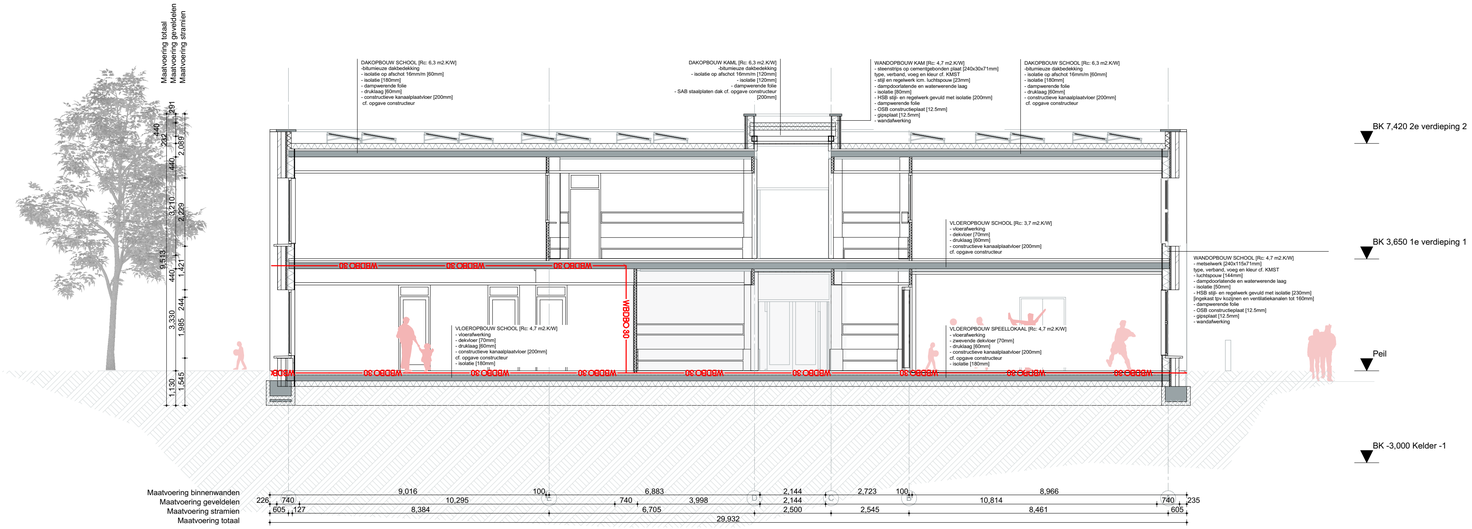

de zwarte hond
architecture urbanism strategy

Project
IKC+ Katwijk

Tekeningnummer
DO.0038

Onderwerp
Doorsnede D-D

Projectnummer
R200504

Schaal
1:100

Datum
05-05-2021

Opdrachtgever
Gemeente Katwijk

Formaat
A1

File
Katwijk 20210908_DO

Wijzigingen
Datum Aard

Groningen
Hoge der A 11
9712 AC Groningen
Nederland

T +31 (0)50 313 40 05
info@dezwartehond.nl

Rotterdam
Westblaak 37
3012 KD Rotterdam
Nederland

T +31 (0)10 240 90 30
info@dezwartehond.nl

Köln
Unter Taschemacher 2
50667 Köln
Duitsland

T +49 (0)221 168 04 40
info@dezwartehond.de

www.dezwartehond.nl

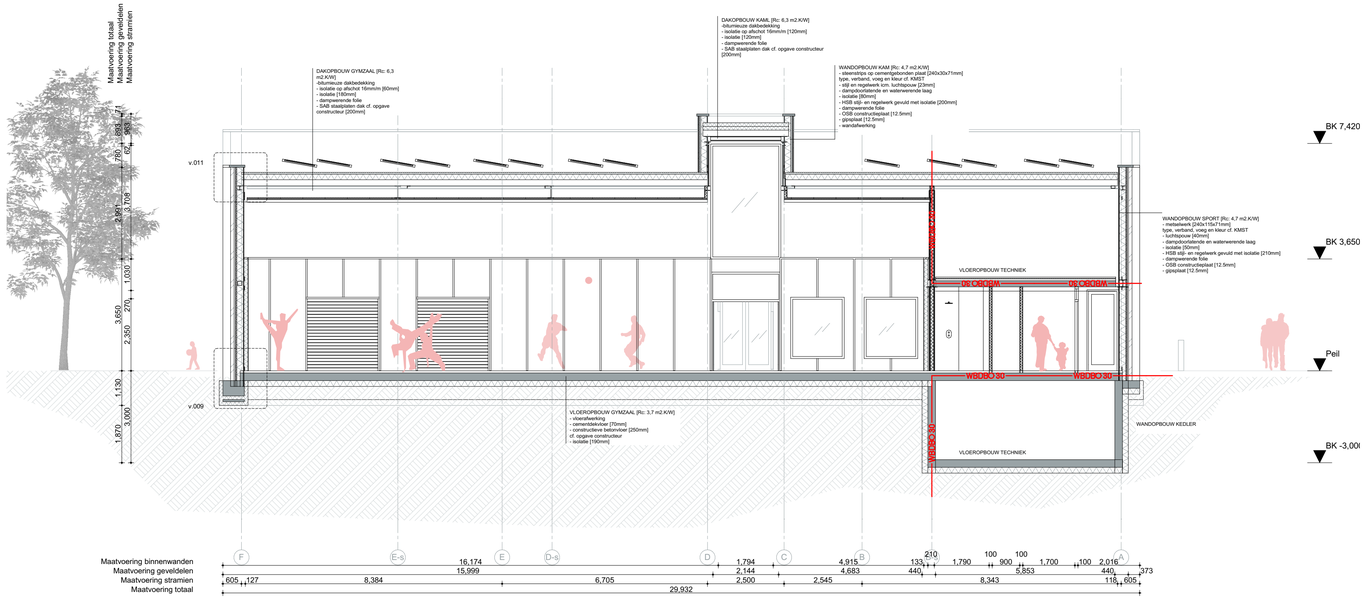

de zwarte hond
architecture urbanism strategy

Project
IKC+ Katwijk

Tekeningnummer
DO.0039

Onderwerp
Doorsnede E-E

Projectnummer
R200504

Schaal
1:100

Datum
05-05-2021

Opdrachtgever
Gemeente Katwijk

Formaat
A1

File
Katwijk 20210908_DO

Wijzigingen
Datum Aard

Groningen
Hoge der A 11
9712 AC Groningen
Nederland

T +31 (0)50 313 40 05
info@dezwartehond.nl

Rotterdam
Westblaak 37
3012 KD Rotterdam
Nederland

T +31 (0)10 240 90 30
info@dezwartehond.nl

Köln
Unter Taschemacher 2
50667 Köln
Duitsland

T +49 (0)221 168 04 40
info@dezwartehond.de

www.dezwartehond.nl