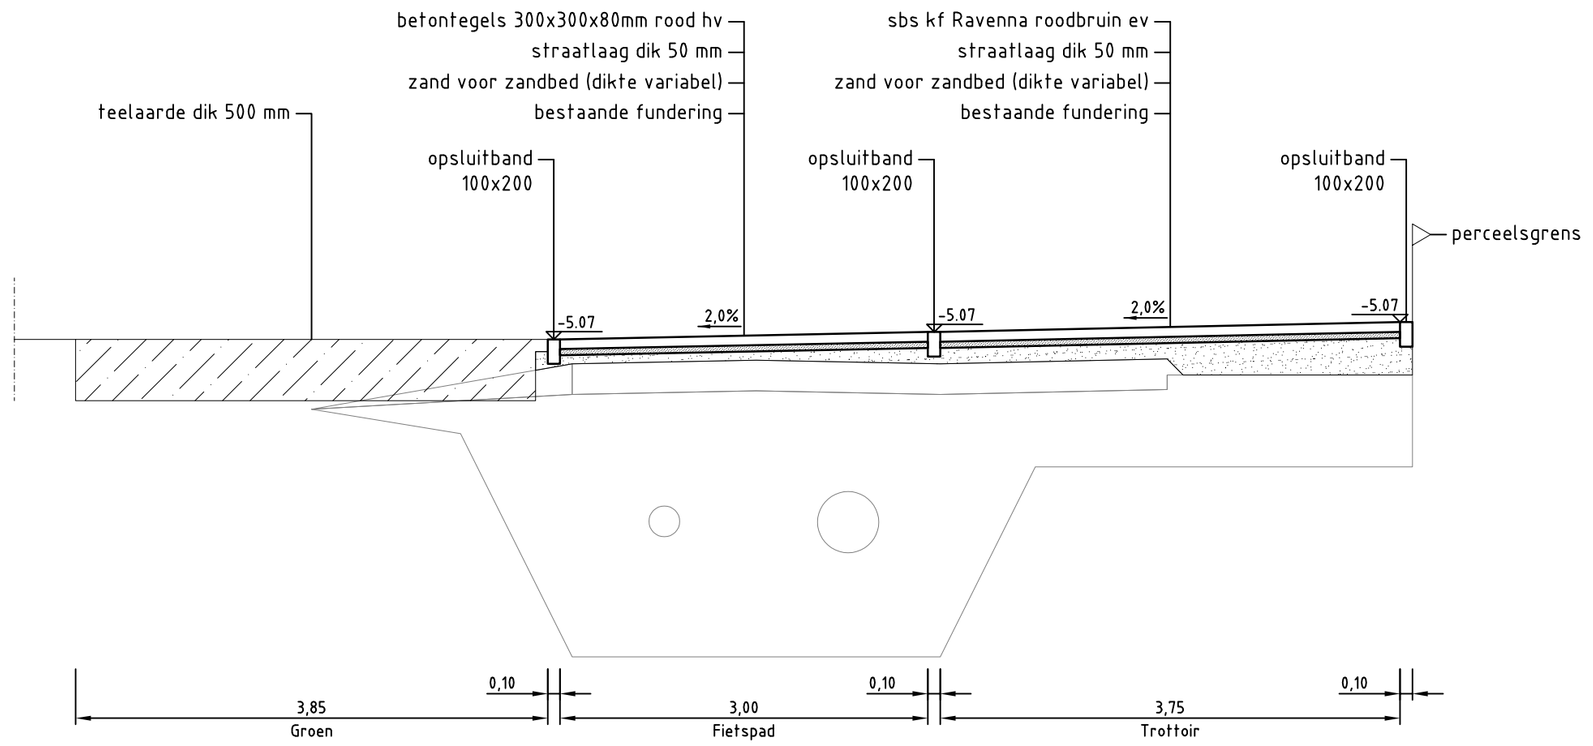

Dwarsprofiel A-A
Schaal 1:50

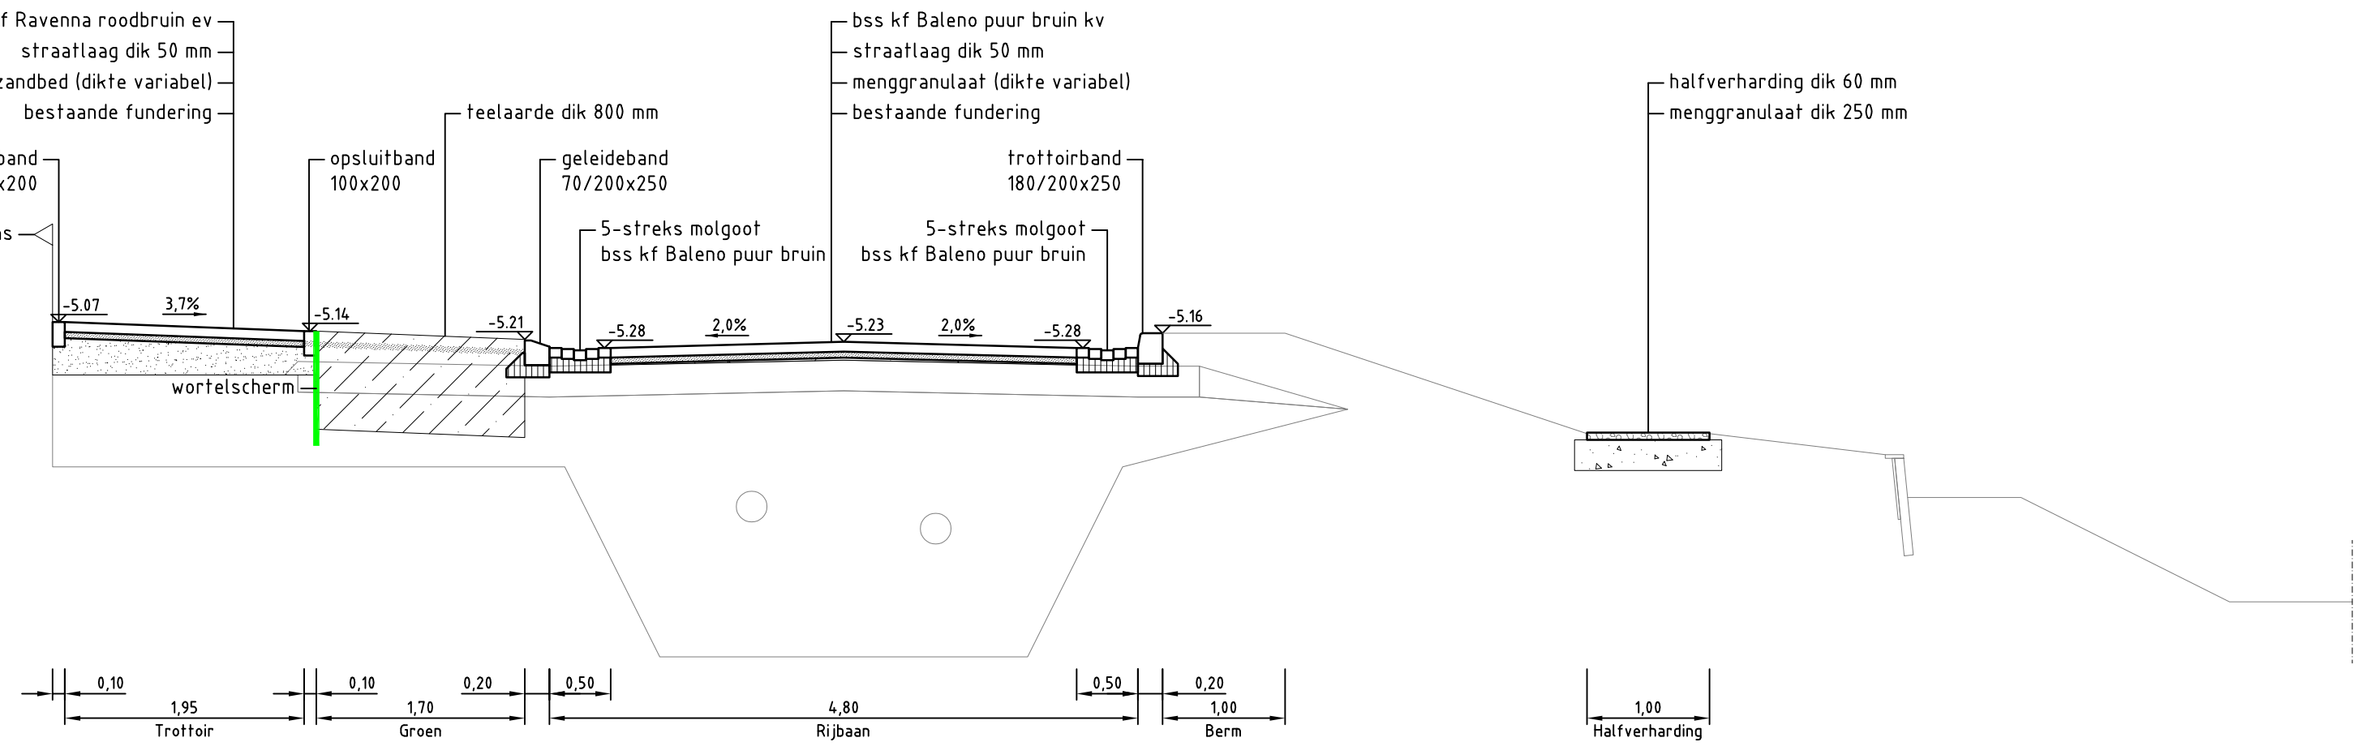

Dwarsprofiel B-B
Schaal 1:50

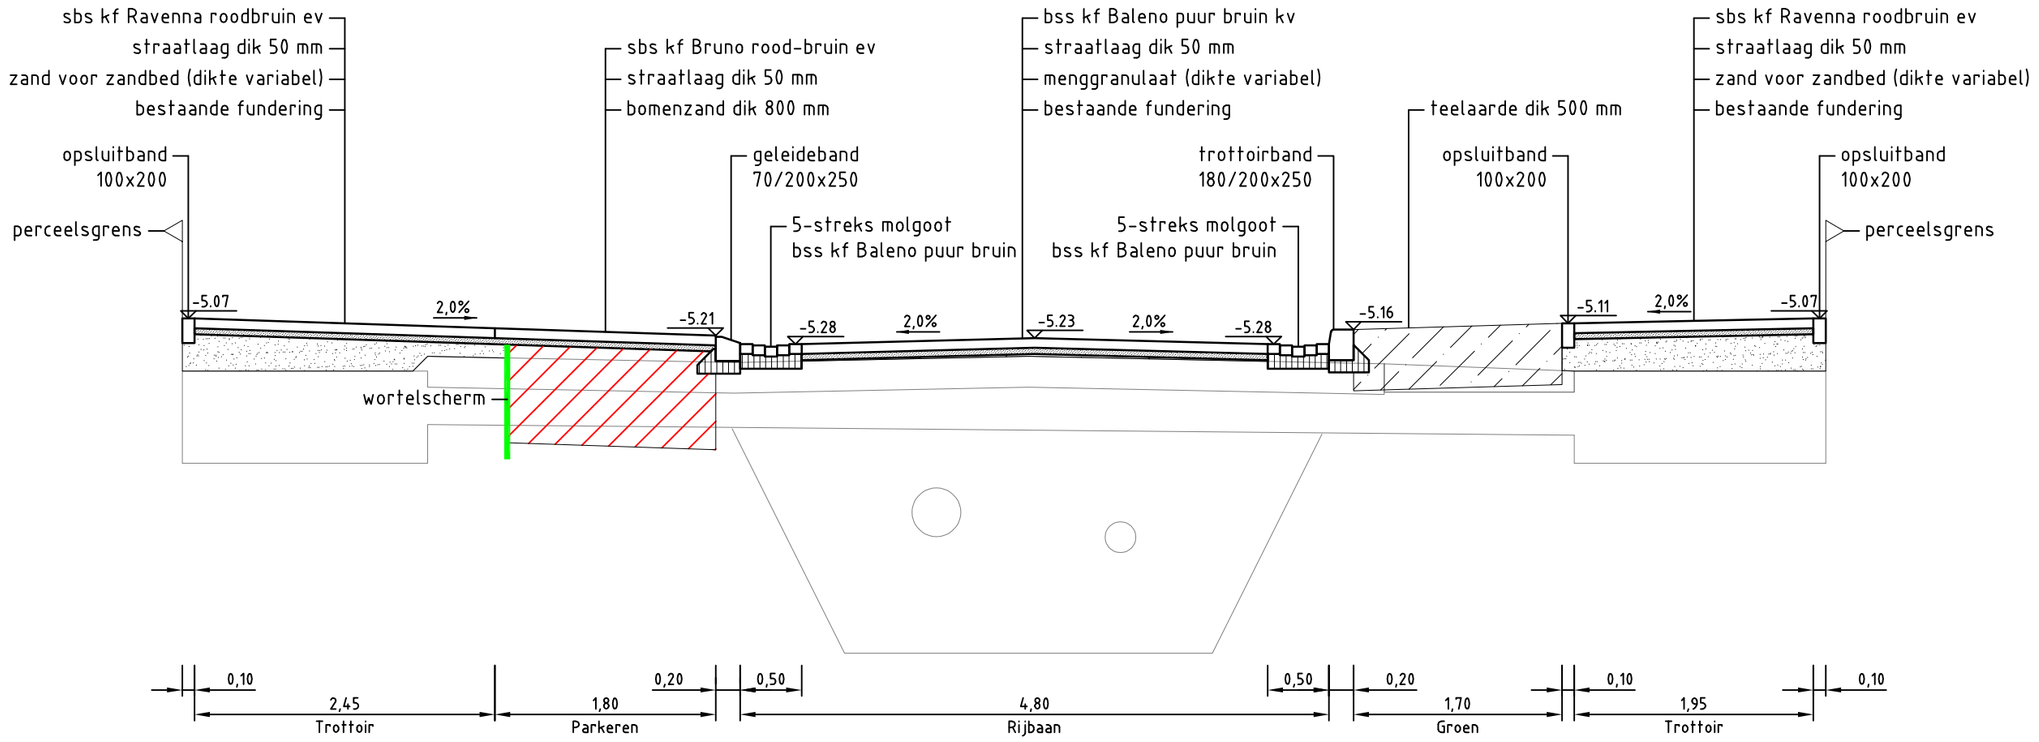

Dwarsprofiel C-C
Schaal 1:50

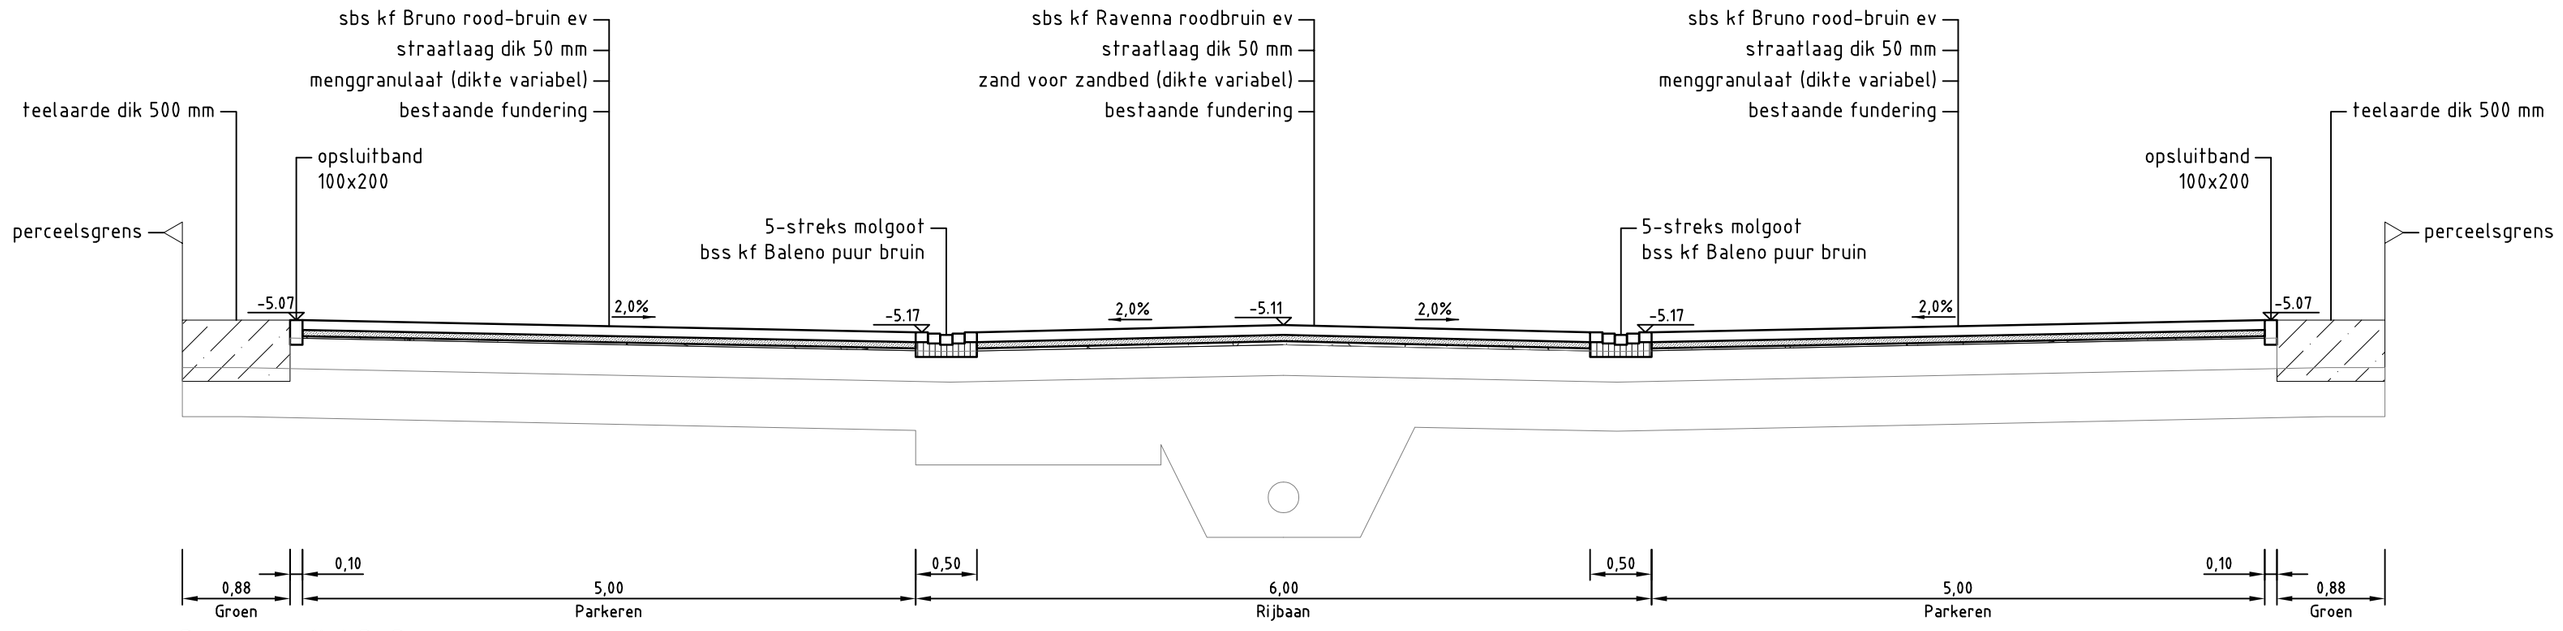

Dwarsprofiel D-D
Schaal 1:50

Verklaring afkortingen

sbs = straatbakstenen
bss = betonstraatstenen
kf = keiformaat
kv = keperverband
ev = elleboogverband
hv = halfsteensverband

Project:	Park Triangel
Opdrachtgever:	Gem CV Park Triangel

Grasveld Civiele Techniek B.V.
Rijakkerweg 5a
5741 RR Beek en Donk
tel. 0492 - 468219
fax. 0492 - 468667
www.grasveldct.nl
info@grasveldct.nl

Onderdeel:	Woonrijp maken deelplan G1/G2 - Fase 5 Profielen

Getekend:	SSL	Schaal:	1:50	Fase:	BE
Goedgekeurd:	CNo	Formaat:	A2	Versie:	A
Projectnummer:	G34-017-3.36	Tekening:	04 van 04		
Datum:	09-05-2022	Doc.:	07 - WRM dp G1 G2 (fase 5)		