




Bijlage 4

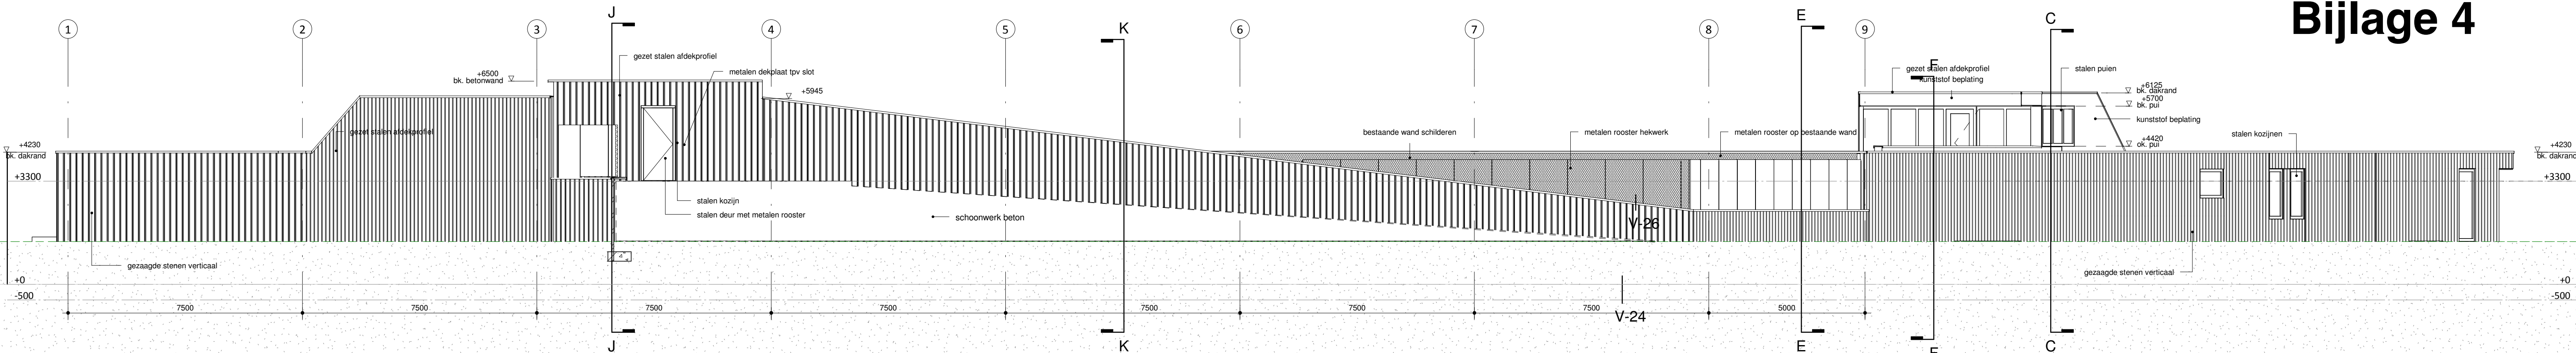


zuidgevel
1 : 100

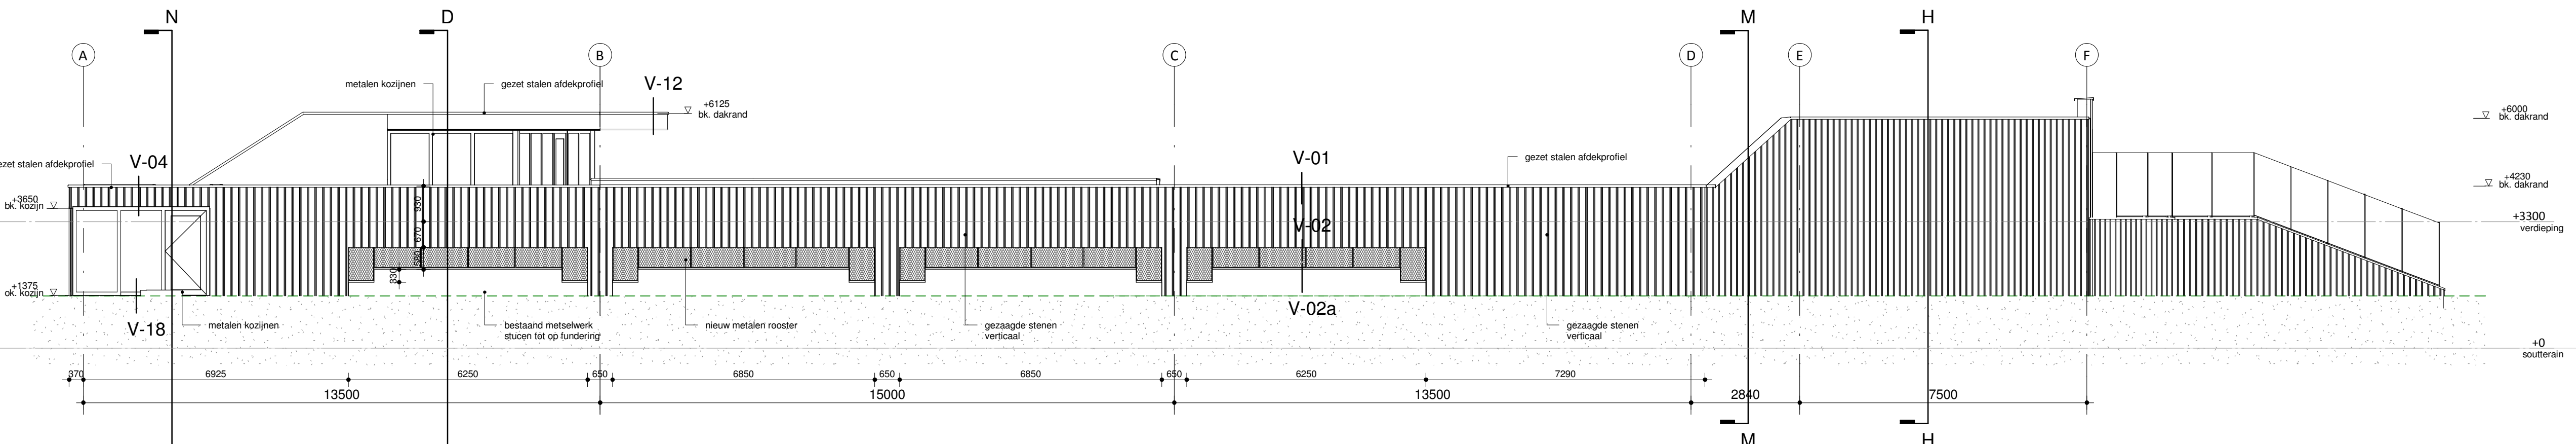

oostgevel
1 : 100

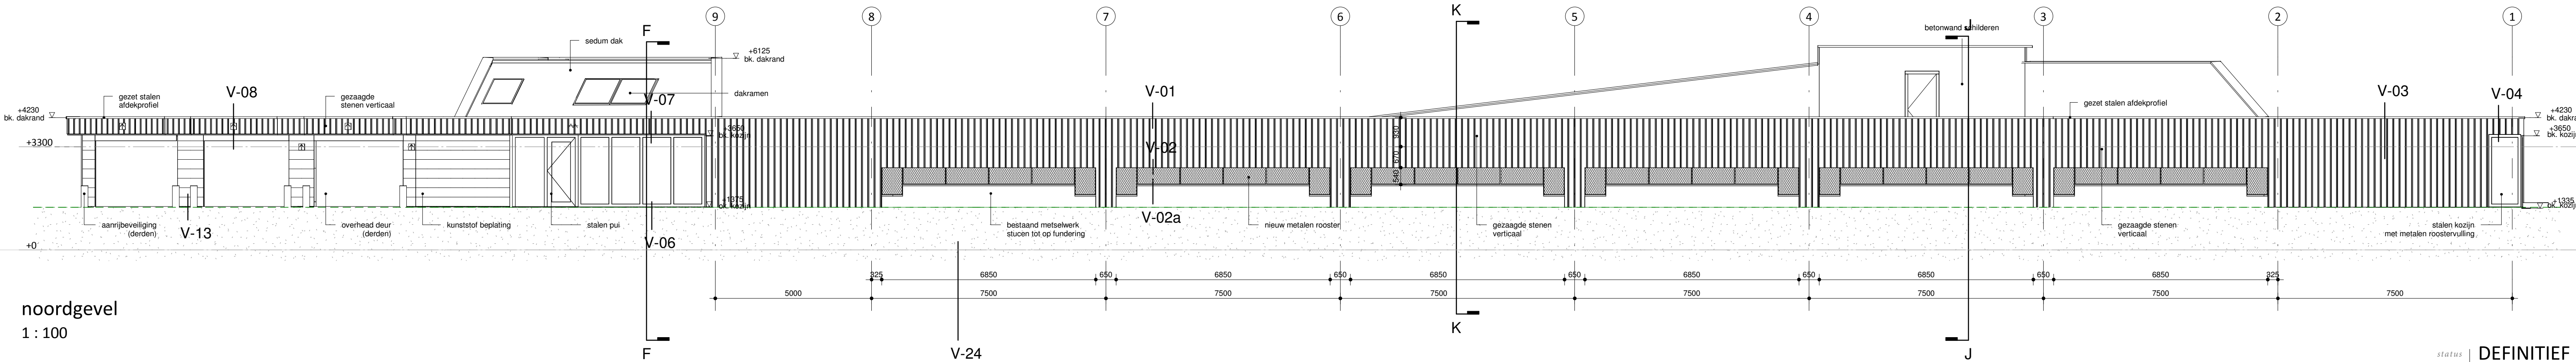

noordgevel
1 : 100

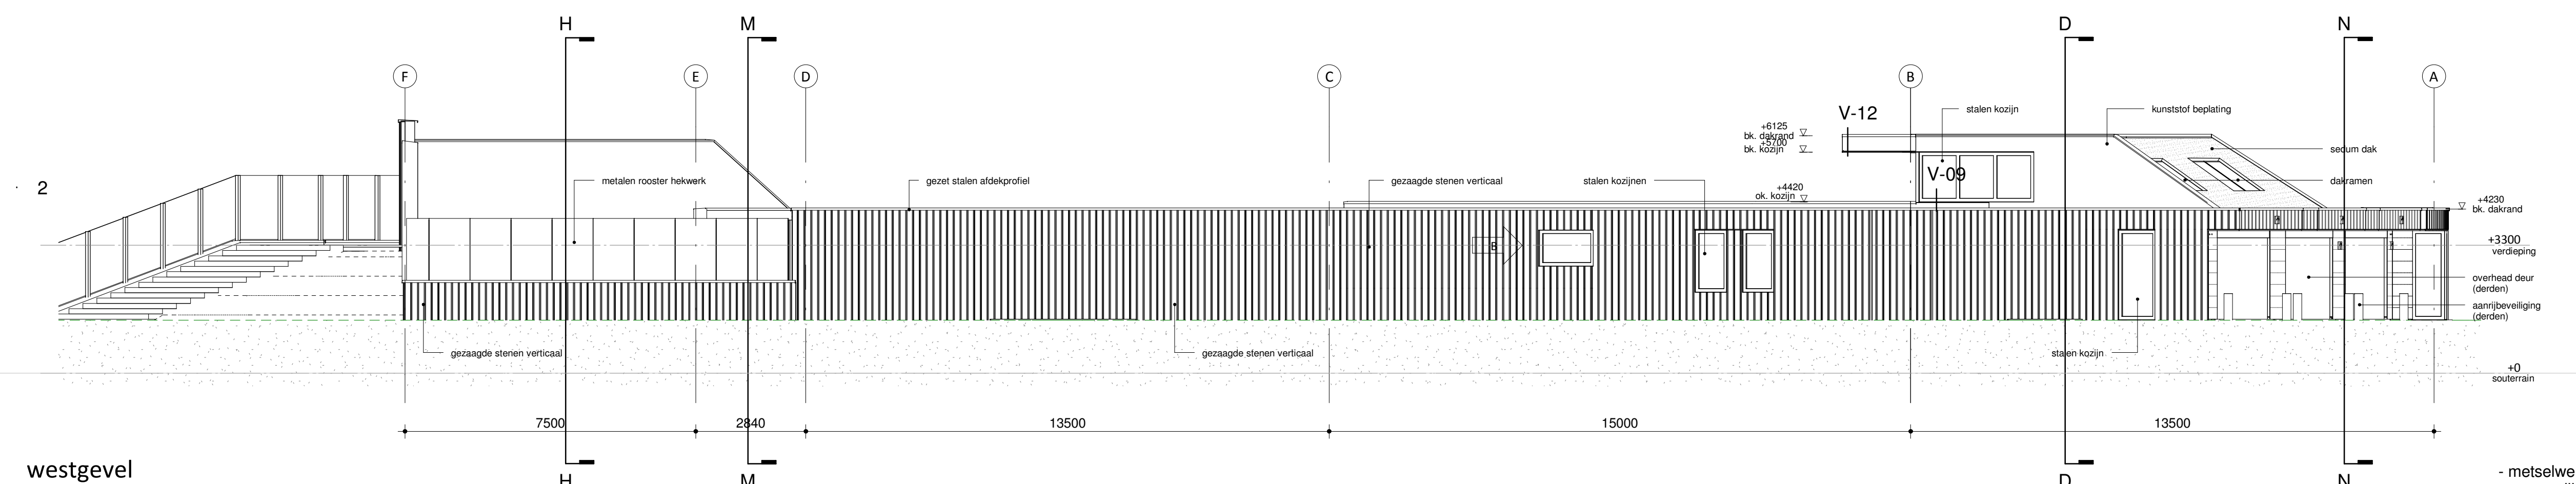

westgevel
1 : 100

status	DEFINITIEF
tekeningnummer	G-101
tekening	gevels nieuw
fase	Uitvoerings Ontwerp
schaal	1:100
formaat	A1
datum	11-03-2013
revisie	B 24-04-2013
projectnaam	Sluisdijkstraat
projectnummer	2012038
adres	Sluisdijkstraat Den Helder
opdrachtgever	Gemeente Den helder Drs F. Bijlweg 20 1784 MC Den Helder
projectarchitect	Maarten Overtoom
projectcoördinator	Bas Groen
engineer	Jos Stapel

- metselwerkpenanten uitvakkten met prefabelement voor verlijming metselwerk
- dilatatievoegen overgang metselwerk / prefabbeton kitten
- bestaand metselwerk stucen tot op fundering

Alle maatvoering in het werk te controleren